# PIABTA SCAVI - Scala 1:100




## PIANTA CHIAVE




## SEZIONE A-A - Scala 1:100

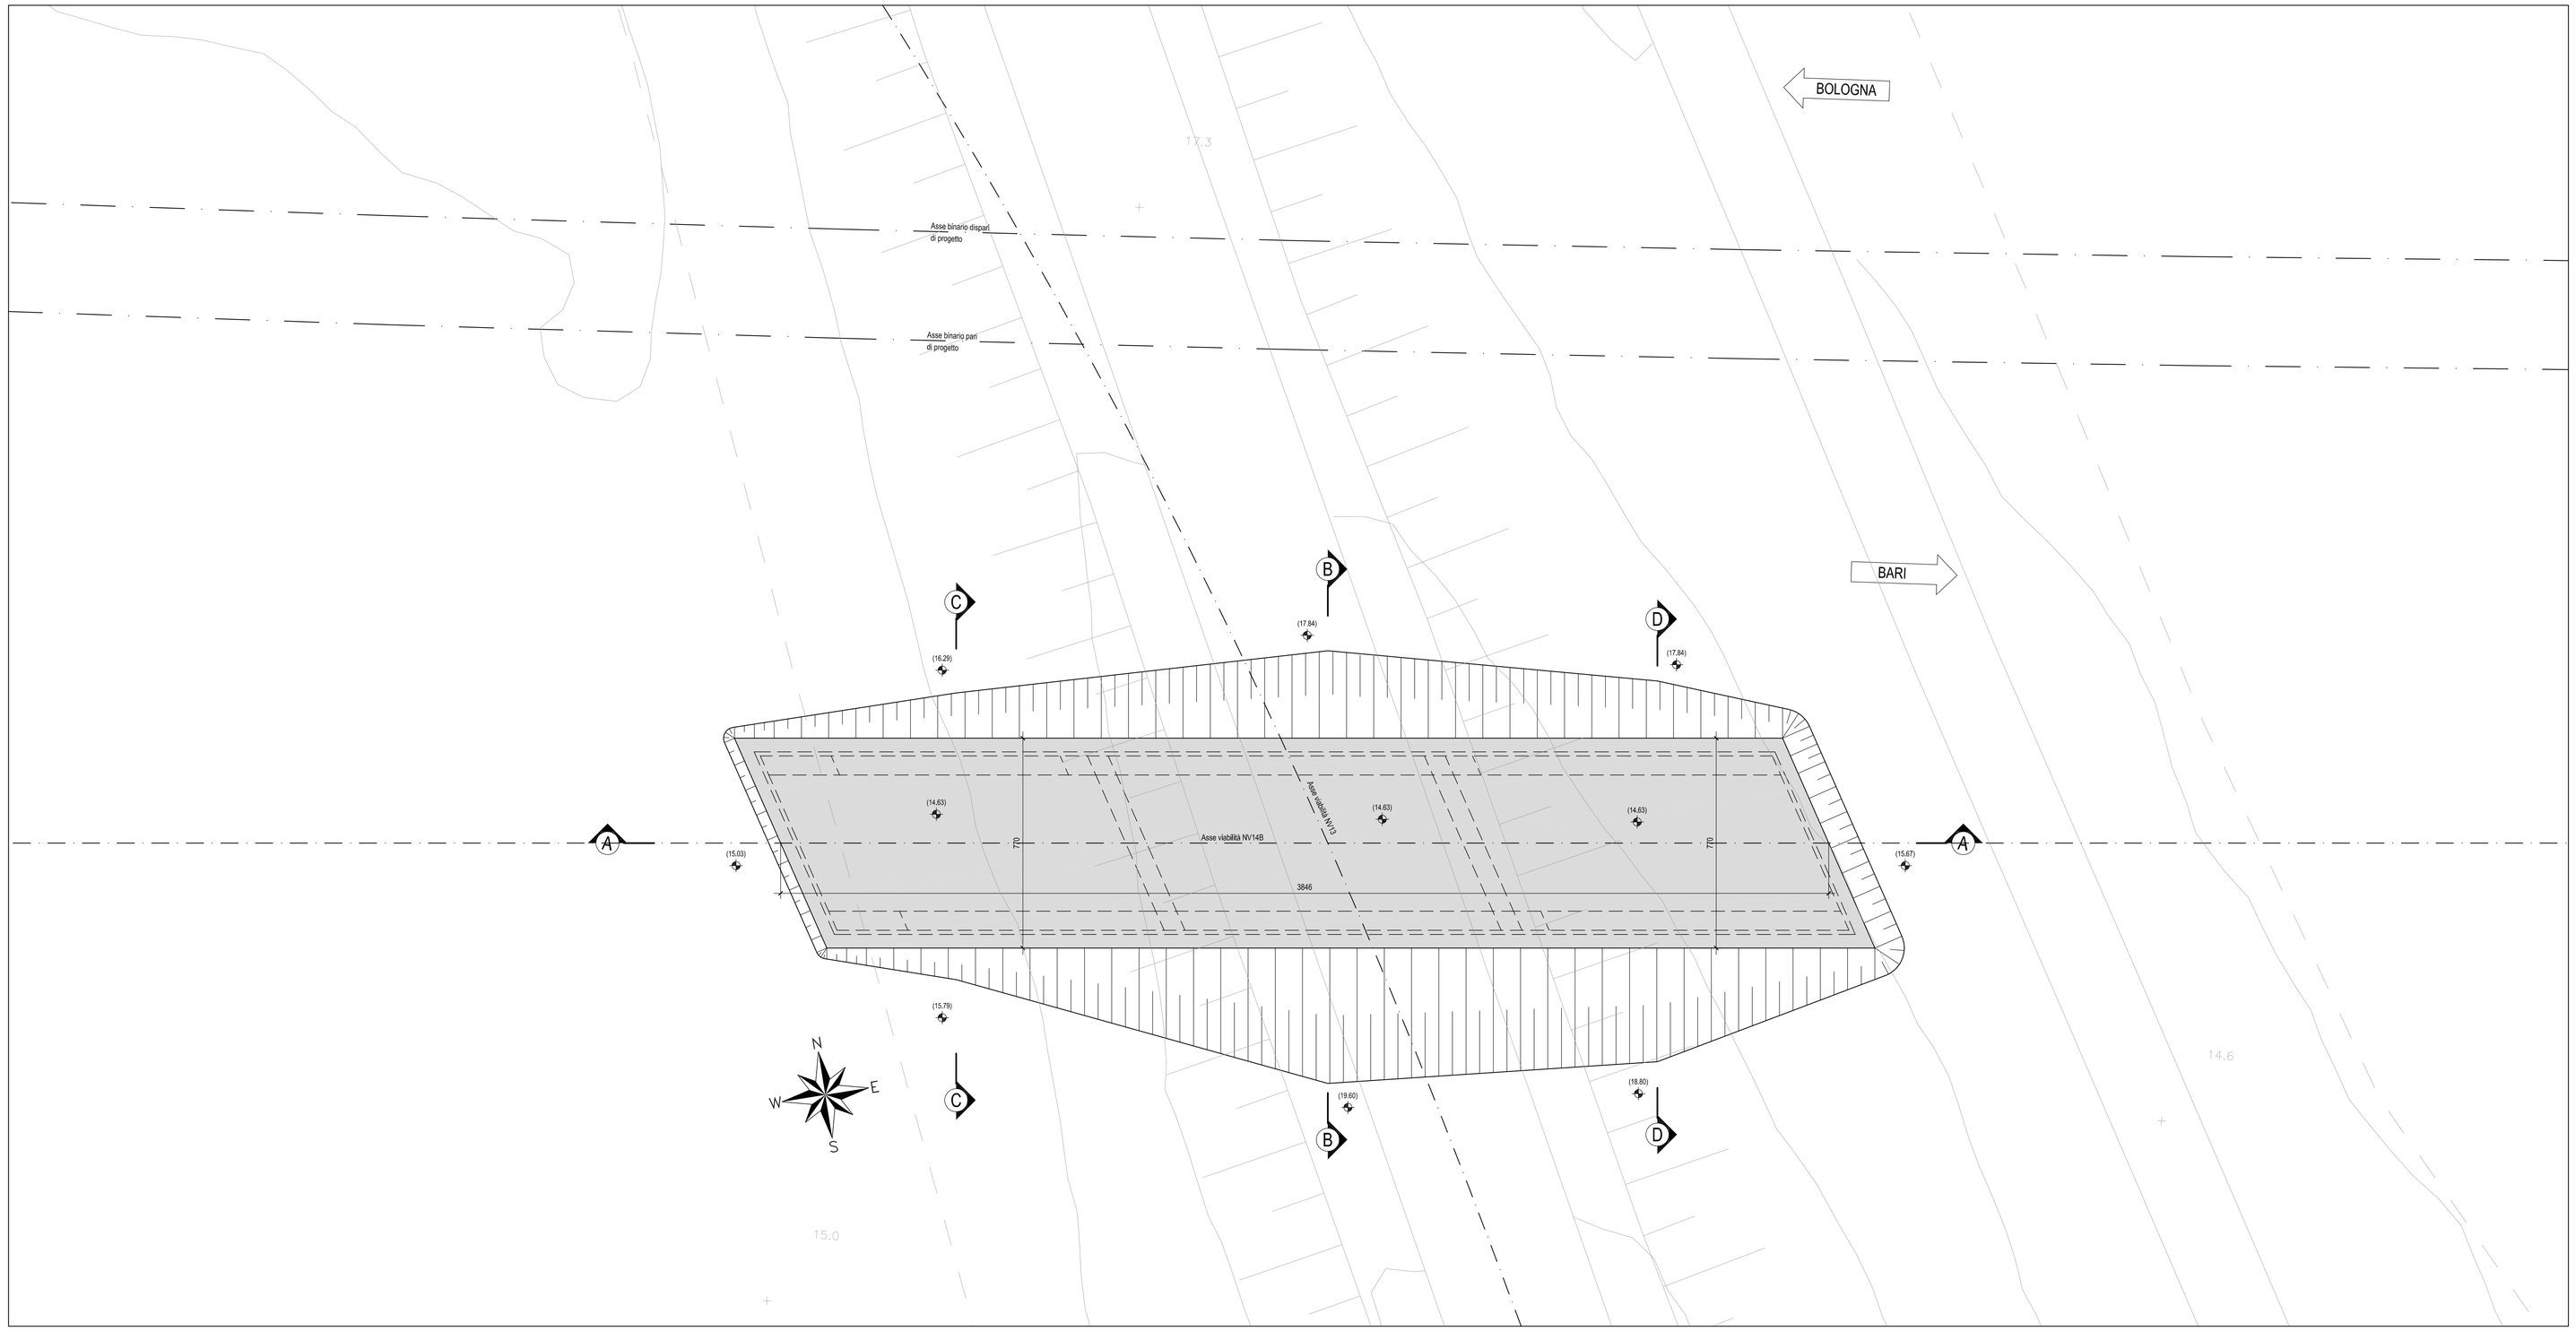


## SEZIONE B-B - Scala 1:100

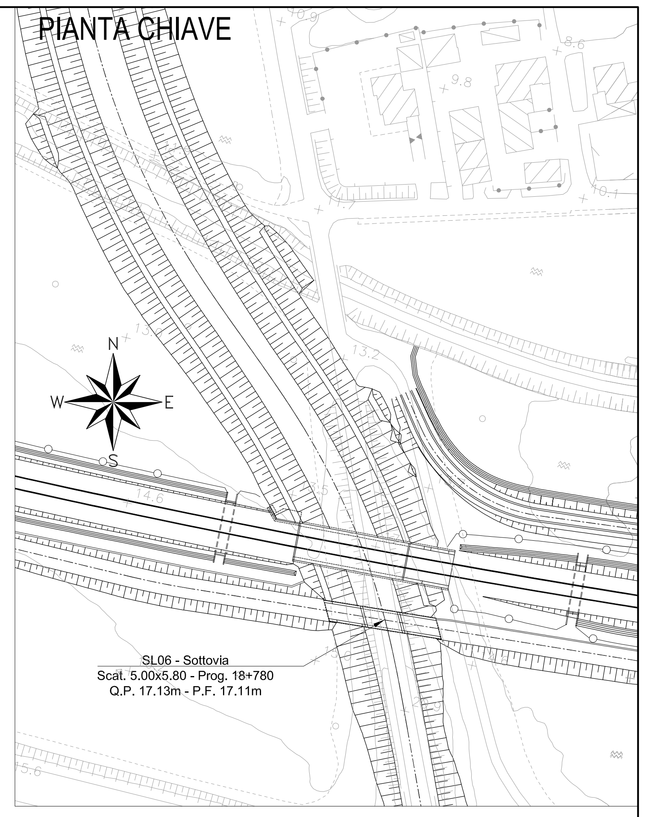


## SEZIONE C-C - Scala 1:100

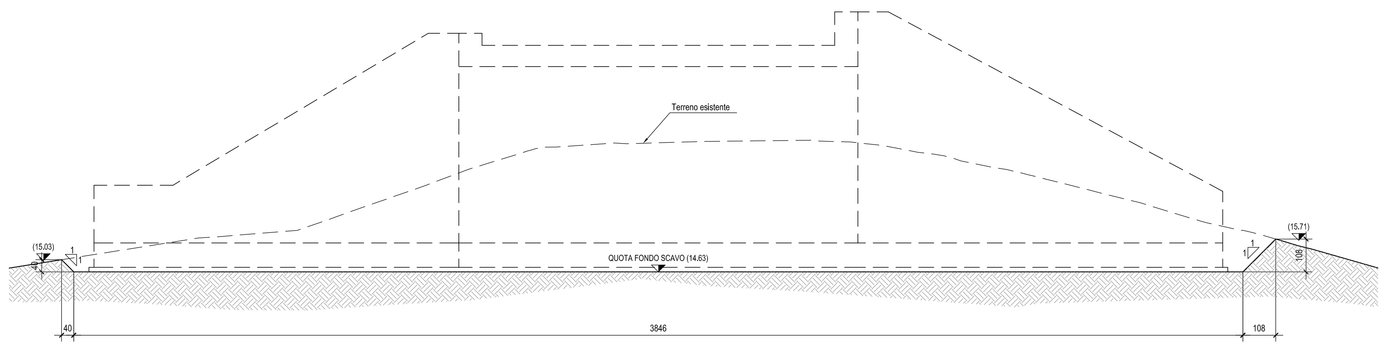


## SEZIONE D-D - Scala 1:100

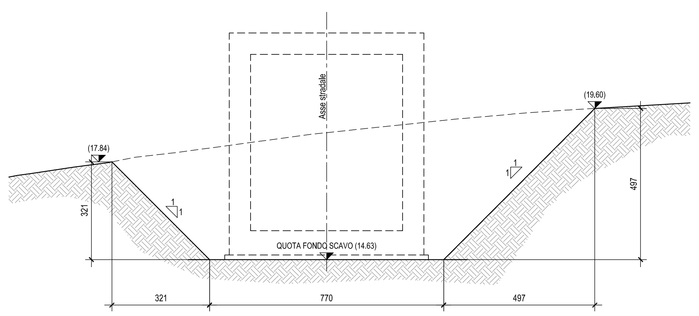


**N.B.: Per la tabella materiali e incidenze armature delle Opere Civili si rimanda all'elaborato LI0202 D78 RH OC0000 001**

COMMITTENTE:

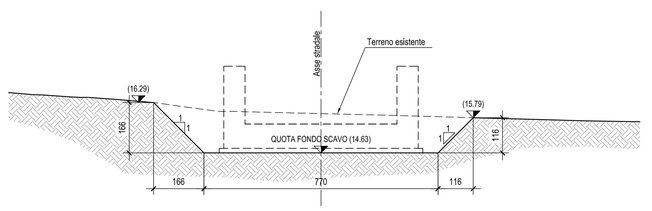RFI RETE FERROVIARIA ITALIANA
GRUPPO FERROVIE DELLO STATO ITALIANE

PROGETTAZIONE:

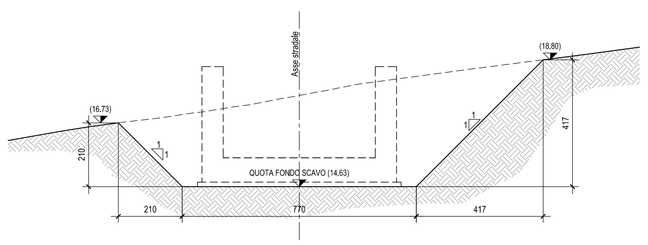ITALFERR
GRUPPO FERROVIE DELLO STATO ITALIANE

**INFRASTRUTTURE FERROVIARIE STRATEGICHE DEFINITE DALLA LEGGE OBIETTIVO N.443/01**

**U.O. INFRASTRUTTURE SUD**

**PROGETTO DEFINITIVO**

**LINEA PESCARA - BARI**
**RADDOPPIO DELLA TRATTA FERROVIARIA TERMOLI - LESINA**
**LOTTI 2 e 3 - RADDOPPIO TERMOLI - RIPALTA**

Opere D'Arti Minori - Sottovia e Galleria Artificiali
**SL06 VIABILITA' NV14A KM 18+780**
Planta e sezioni di scavo

SCALA: 1:100

| COMMESSA | LOTTO | FASE | ENTE | TIPO DOC. | OPERA/DISCIPLINA | PROGR. | REV. |
|---|---|---|---|---|---|---|---|
| LI02 | 02 | D | 78 | BA | SL0600 | 001 | A |

| Rev. | Descrizione | Redatto | Data | Verificato | Data | Approvato | Data | Autorizzato Data |
|---|---|---|---|---|---|---|---|---|
| A | Emissione Esecutiva | M. Santi | Novembre 2018 | G. Giustino | Novembre 2018 | B. M. Blanchi | Novembre 2018 | D. Tiberti Novembre 2018 |

File: LI0202D78BASL0600001A.DWG — n. Elab.: