




SEZIONE LONGITUDINALE A-A - Scala 1:100

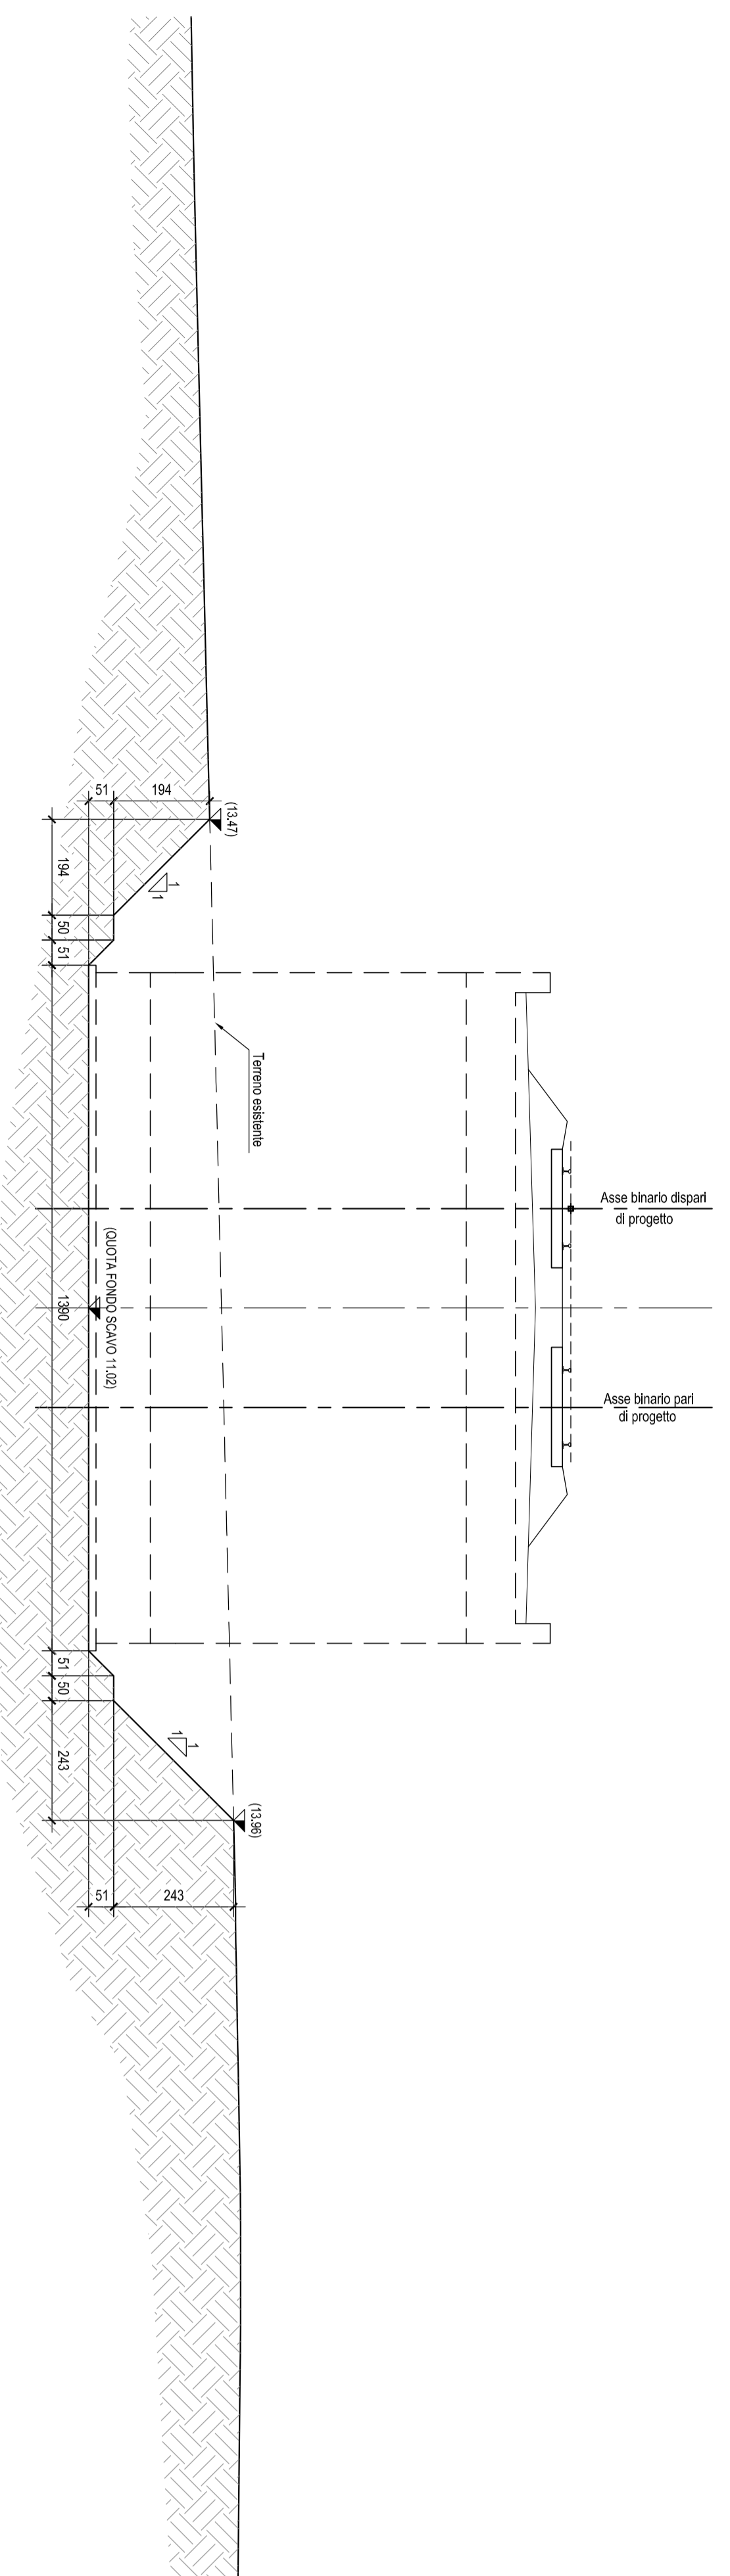


SEZIONE TRASVERSALE B-B - Scala 1:100

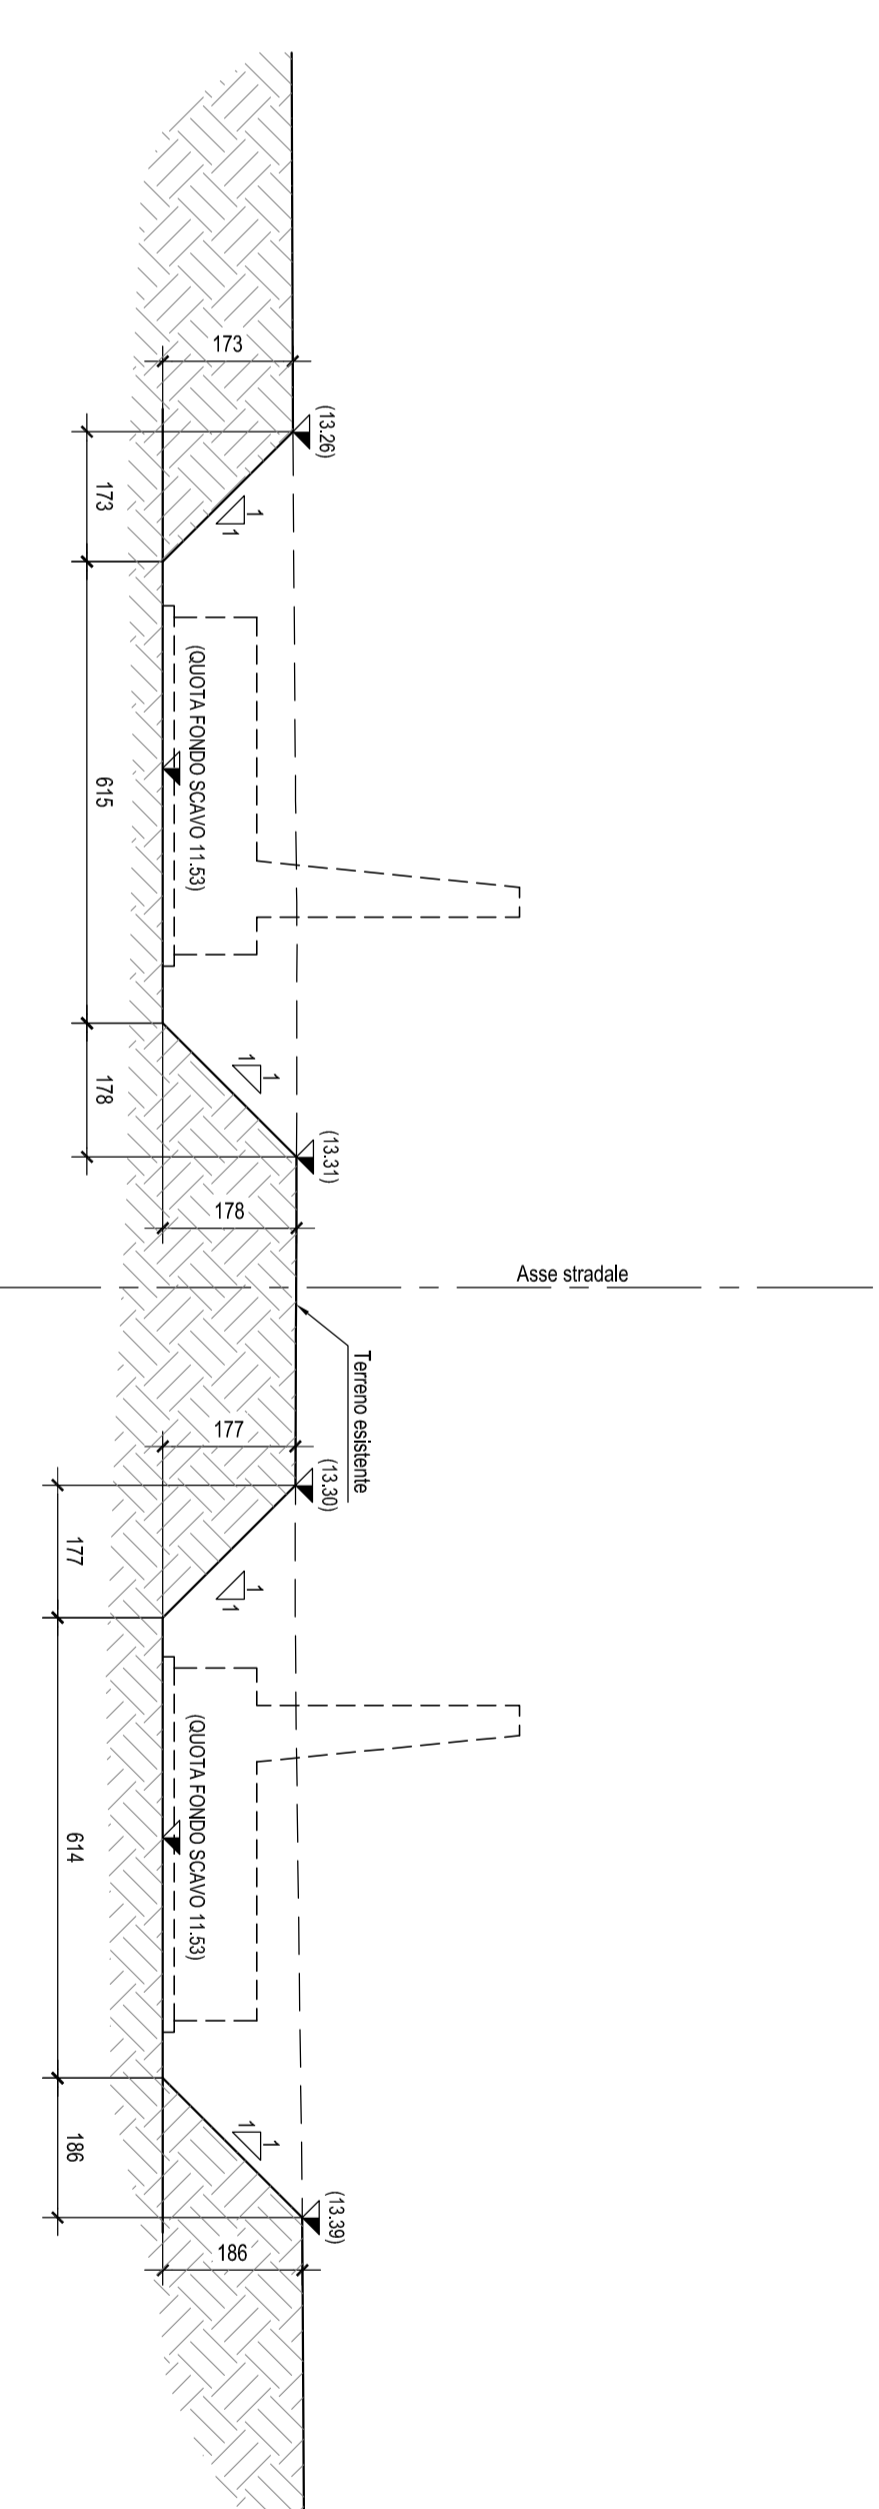

SEZIONE TRASVERSALE C-C - Scala 1:100

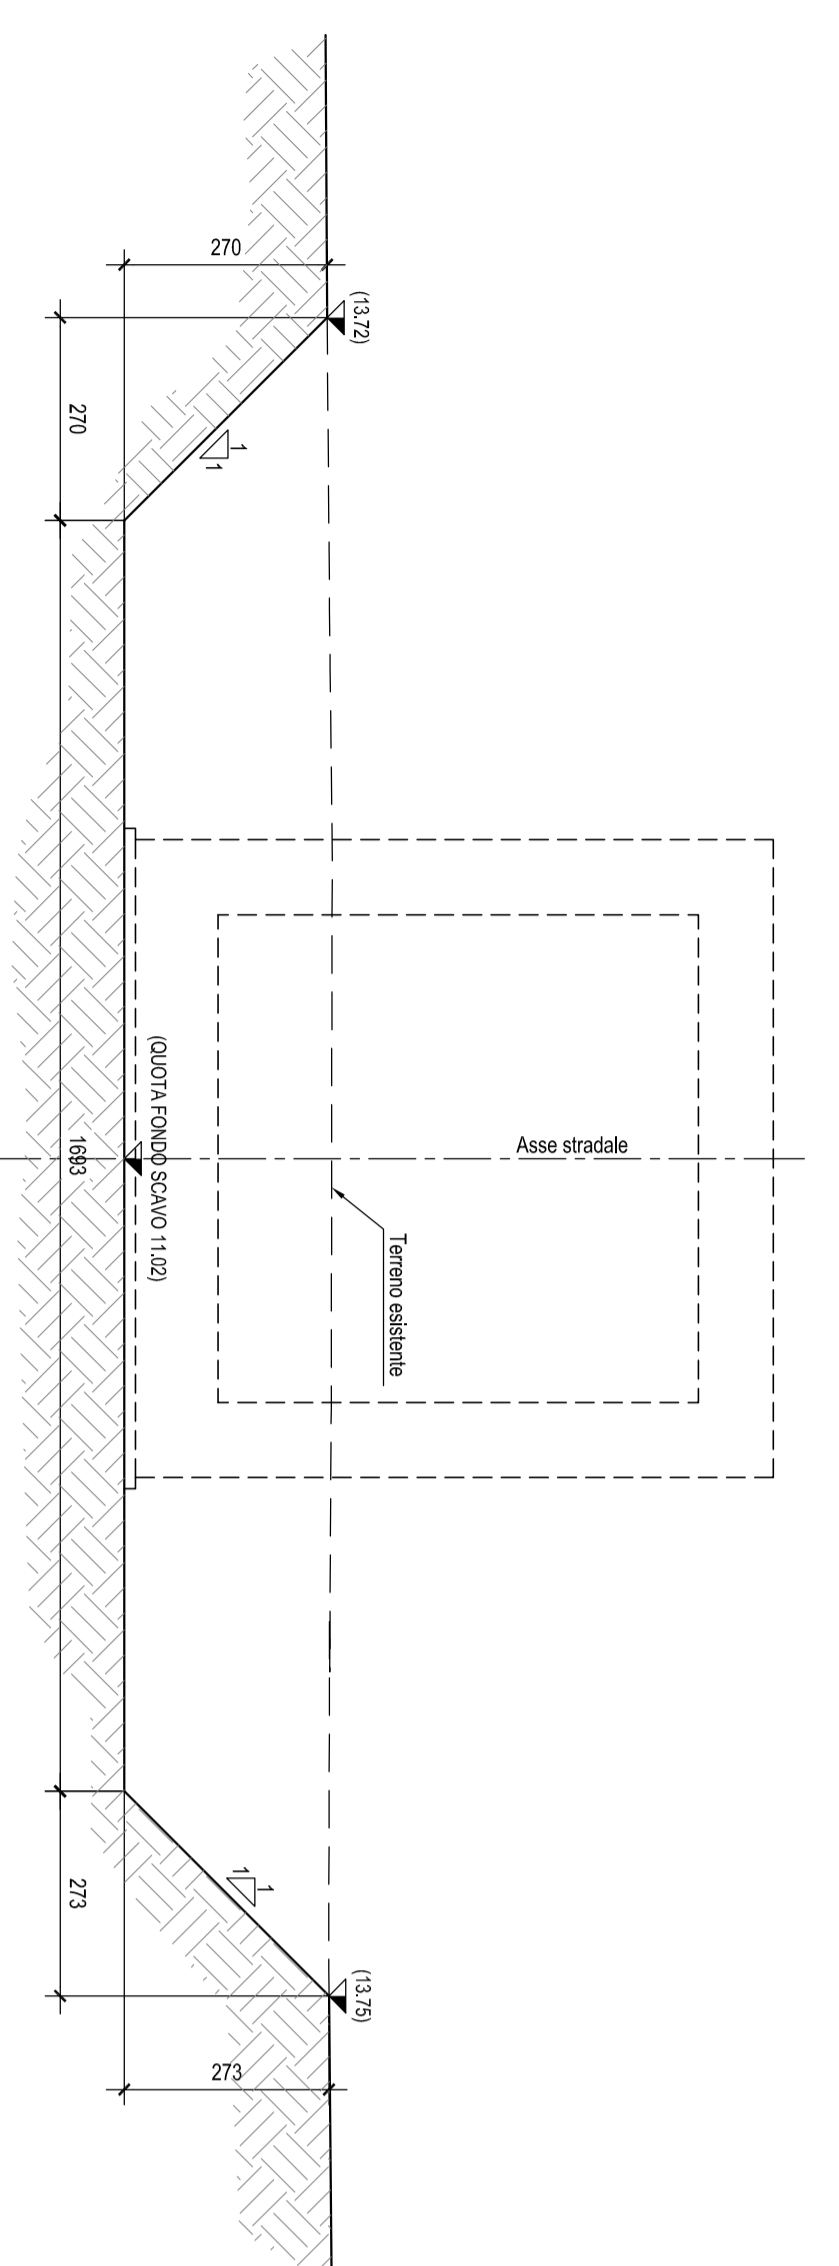

SEZIONE TRASVERSALE D-D - Scala 1:100

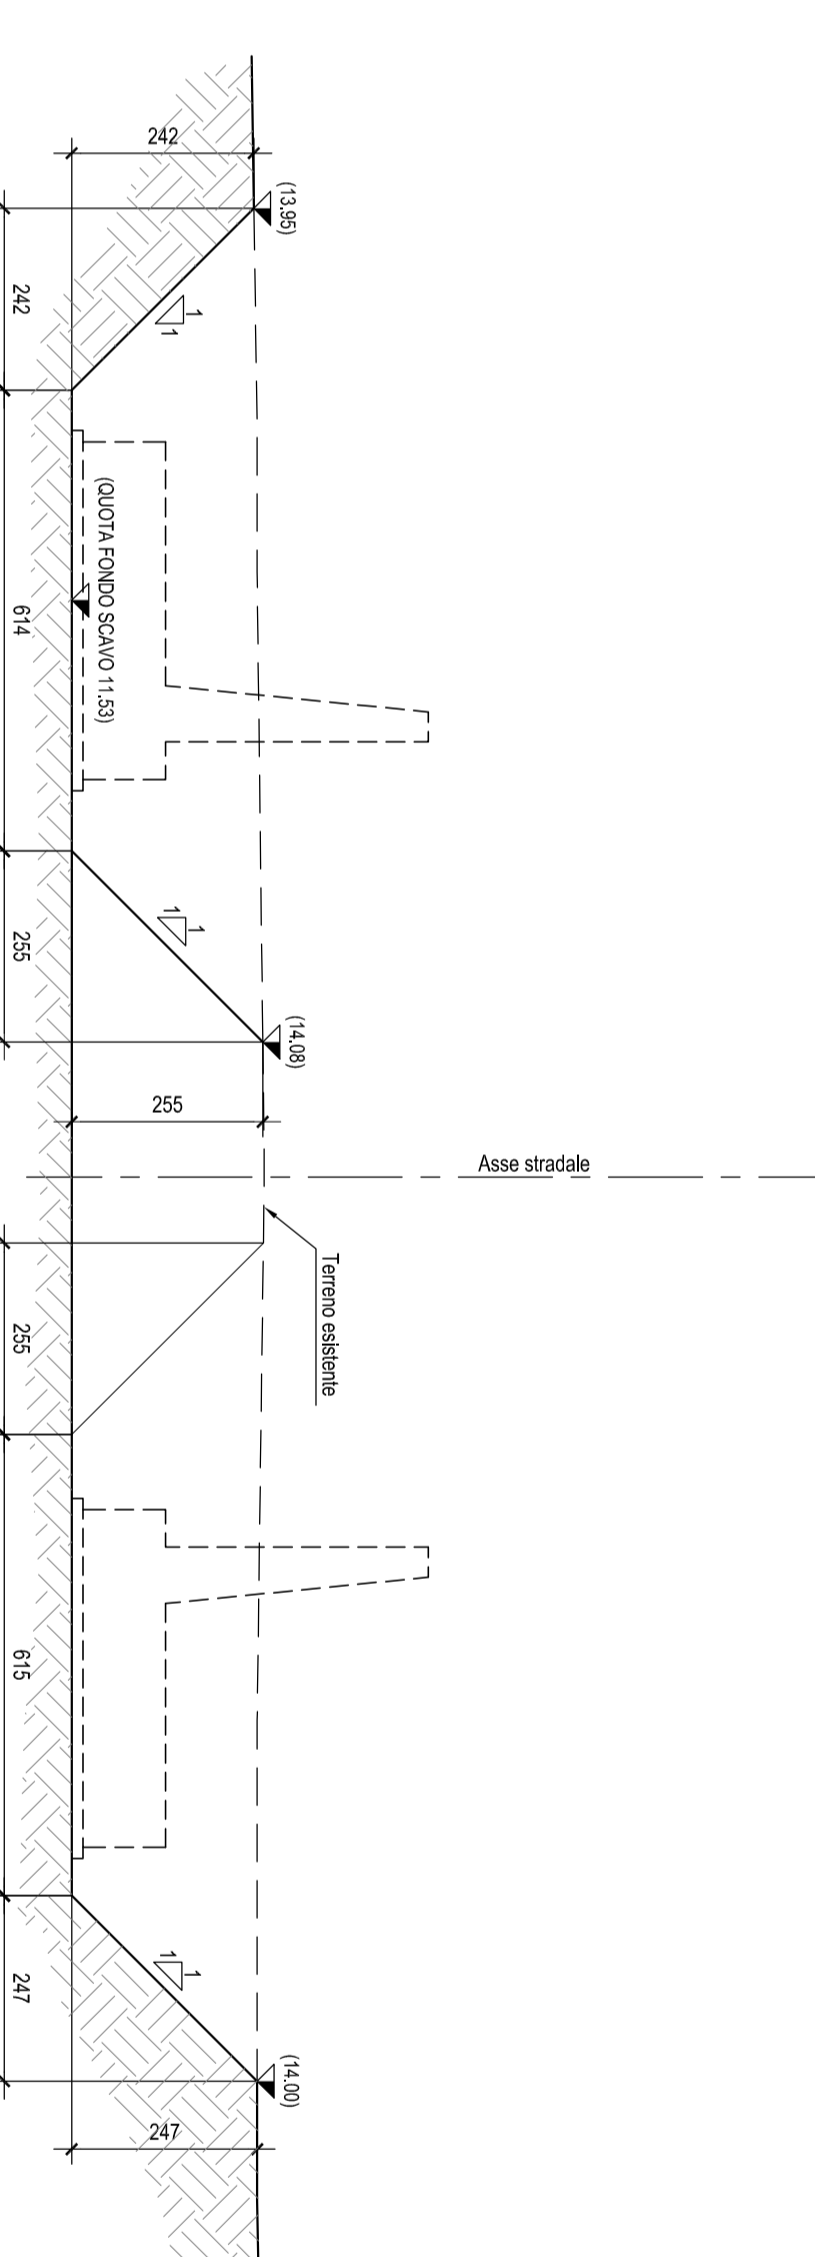

N.B.: Per la tabella materiali e incidenze armature delle Opere Civili si rimanda all'elaborato L10202 D78 RH OC00000 001

COMITENTE:		SRFI		SOCIETA' ITALIANA RAILWAYS FERROVIARIA ITALIANA	
PROGETTAZIONE:		ITALFER		SOCIETA' ITALIANA RAILWAYS FERROVIARIA ITALIANA	
INFRASTRUTTURE FERROVIARIE STRATEGICHE DEFINITE DALLA LEGGE OGGETTIVO 4.43/01					
U.O. INFRASTRUTTURE SUD					
PROGETTO DEFINITIVO					
LINEA PESCARA - BARI					
RADDOPPIO DELLA TRATTA FERROVIARIA TERMOLI - LESINA					
Lotti 2 e 3 - RADDOPPIO TERMOLI - RIPALTA					
Opere D'Arti Minori - Solinella e Galliera Artificiali					
S.L07 SOTTOVIA VIABILITA' NV15 KM 20+125					
Pianta e sezioni di scavo					
COMMESSA:		LOTTO FASE BITE TRIPLOCC. OPERAZIONE		PROGR. 801	
L1 0 2		0 2		D	
7 6		P Z		S L 0 7 0 0	
0 0 2		A			
Riv.	Descrizione	Relazio	Data	Verificato	Data
A	Esteso tecnico	N. 245	20/07/11	S. 10	20/07/11
Autentizzato Data					
15/08/11					
L. E. B.A.:					
SCALA: 1:100					