PIANTA SCAVI - Scala 1:100

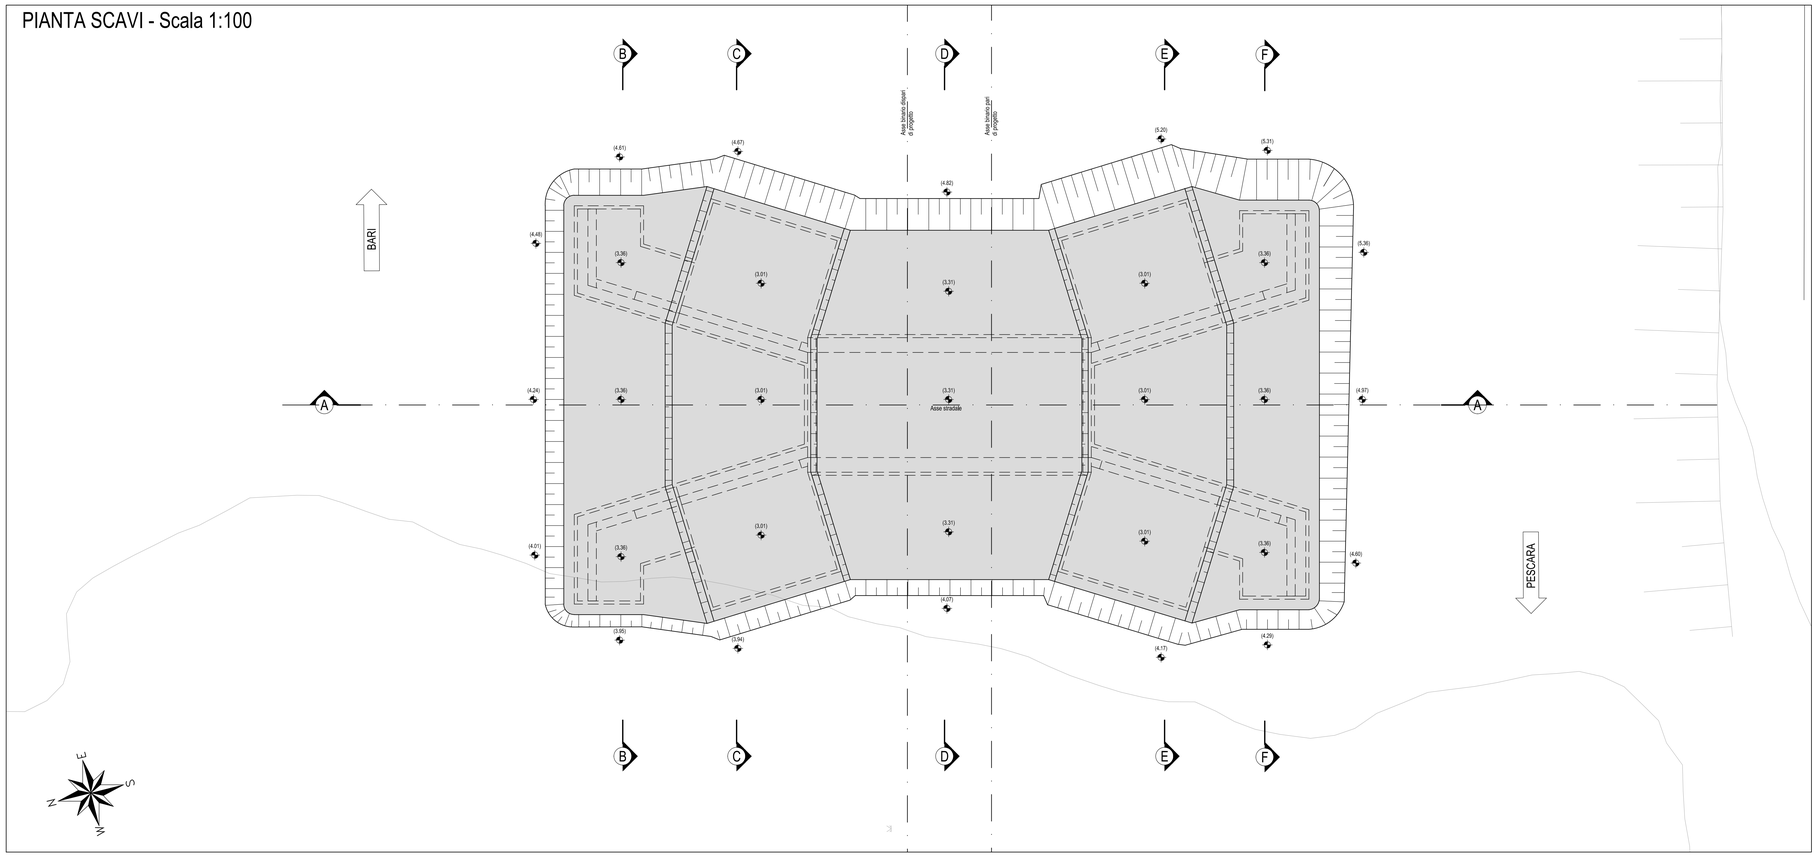

PIANTA CHIAVE

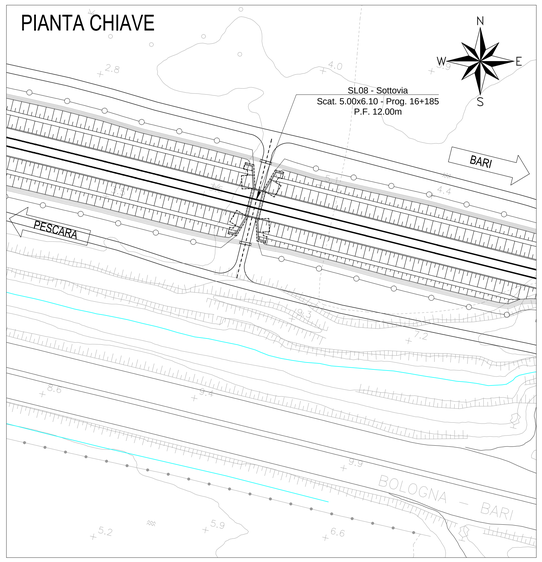

SEZIONE LONGITUDINALE A-A - Scala 1:100

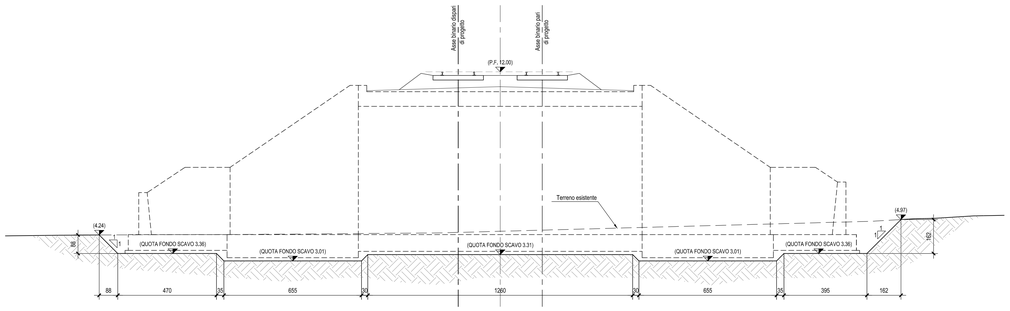

SEZIONE TRASVERSALE D-D - Scala 1:100

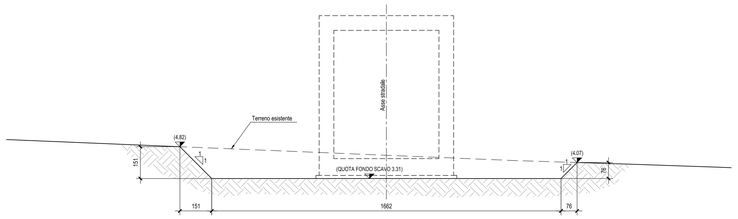

SEZIONE TRASVERSALE B-B - Scala 1:100

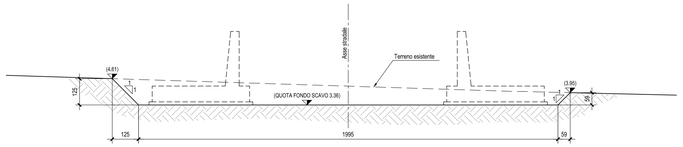

SEZIONE TRASVERSALE E-E - Scala 1:100

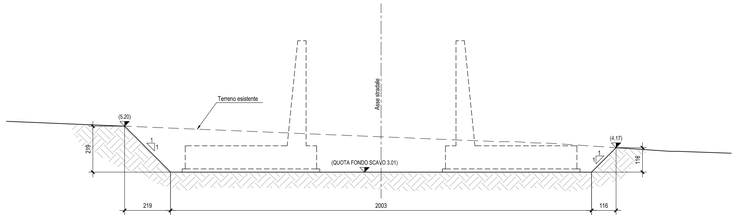

SEZIONE TRASVERSALE C-C - Scala 1:100

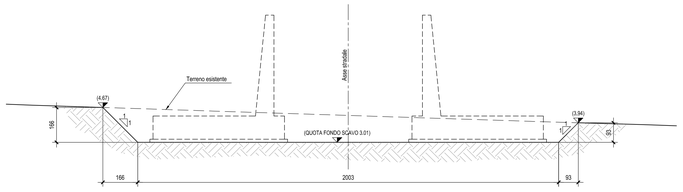

SEZIONE TRASVERSALE F-F - Scala 1:100

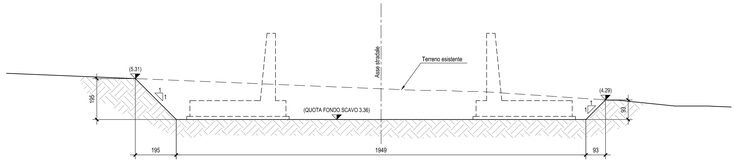

N.B.: Per la tabella materiali e incidenze armature delle Opere Civili si rimanda all'elaborato LI0202 D78 RH OC0000 001

COMMITTENTE:

RFI RETE FERROVIARIA ITALIANA
GRUPPO FERROVIE DELLO STATO ITALIANE

PROGETTAZIONE:

ITALFERR
GRUPPO FERROVIE DELLO STATO ITALIANE

INFRASTRUTTURE FERROVIARIE STRATEGICHE DEFINITE DALLA LEGGE OBIETTIVO N.443/01

U.O. INFRASTRUTTURE SUD

PROGETTO DEFINITIVO

LINEA PESCARA - BARI
RADDOPPIO DELLA TRATTA FERROVIARIA TERMOLI - LESINA
LOTTI 2 e 3 - RADDOPPIO TERMOLI - RIPALTA

Opere D'Arti Minori - Sottovia e Galleria Artificiali
SL08 sottovia viabilità di ricucitura km 16+185.00
Pianta e sezioni di scavo

SCALA: 1:100

COMMESSA	LOTTO	FASE	ENTE	TIPO DOC.	OPERA/DISCIPLINA	PROGR.	REV.
LI02	02	D	78	PZ	SL0800	002	A

Rev.	Descrizione	Redatto	Data	Verificato	Data	Approvato	Data	Autorizzato Data
A	Emissione Esecutiva	M. Sarti	Aprile 2019	C. [illegible]	Aprile 2019	B. [illegible]	Aprile 2019	D. Tibaldi

File: LI0202D78PZSL0800002A.DWG

n. Elab.: