




TOMBINO SCATOLARE TIPO
IMBOCCO A RASO
scala 1:50

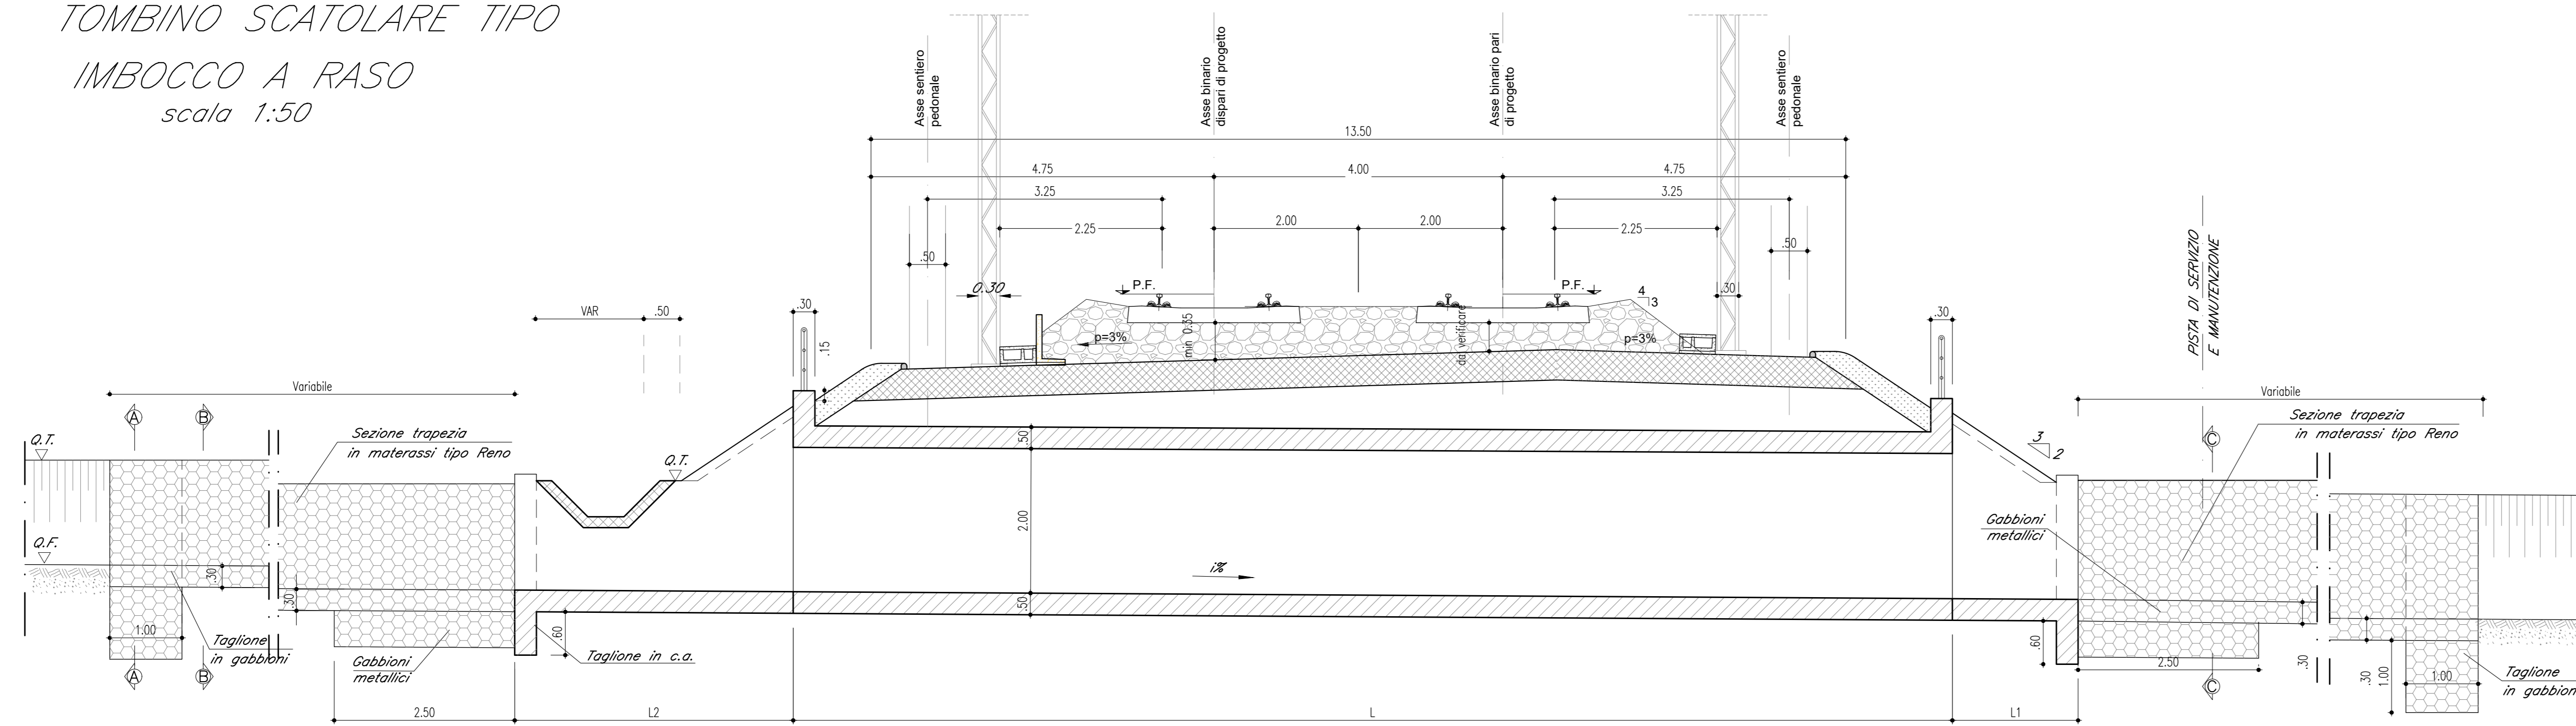


PIANTA DELL'IMBOCCO
scala 1:50

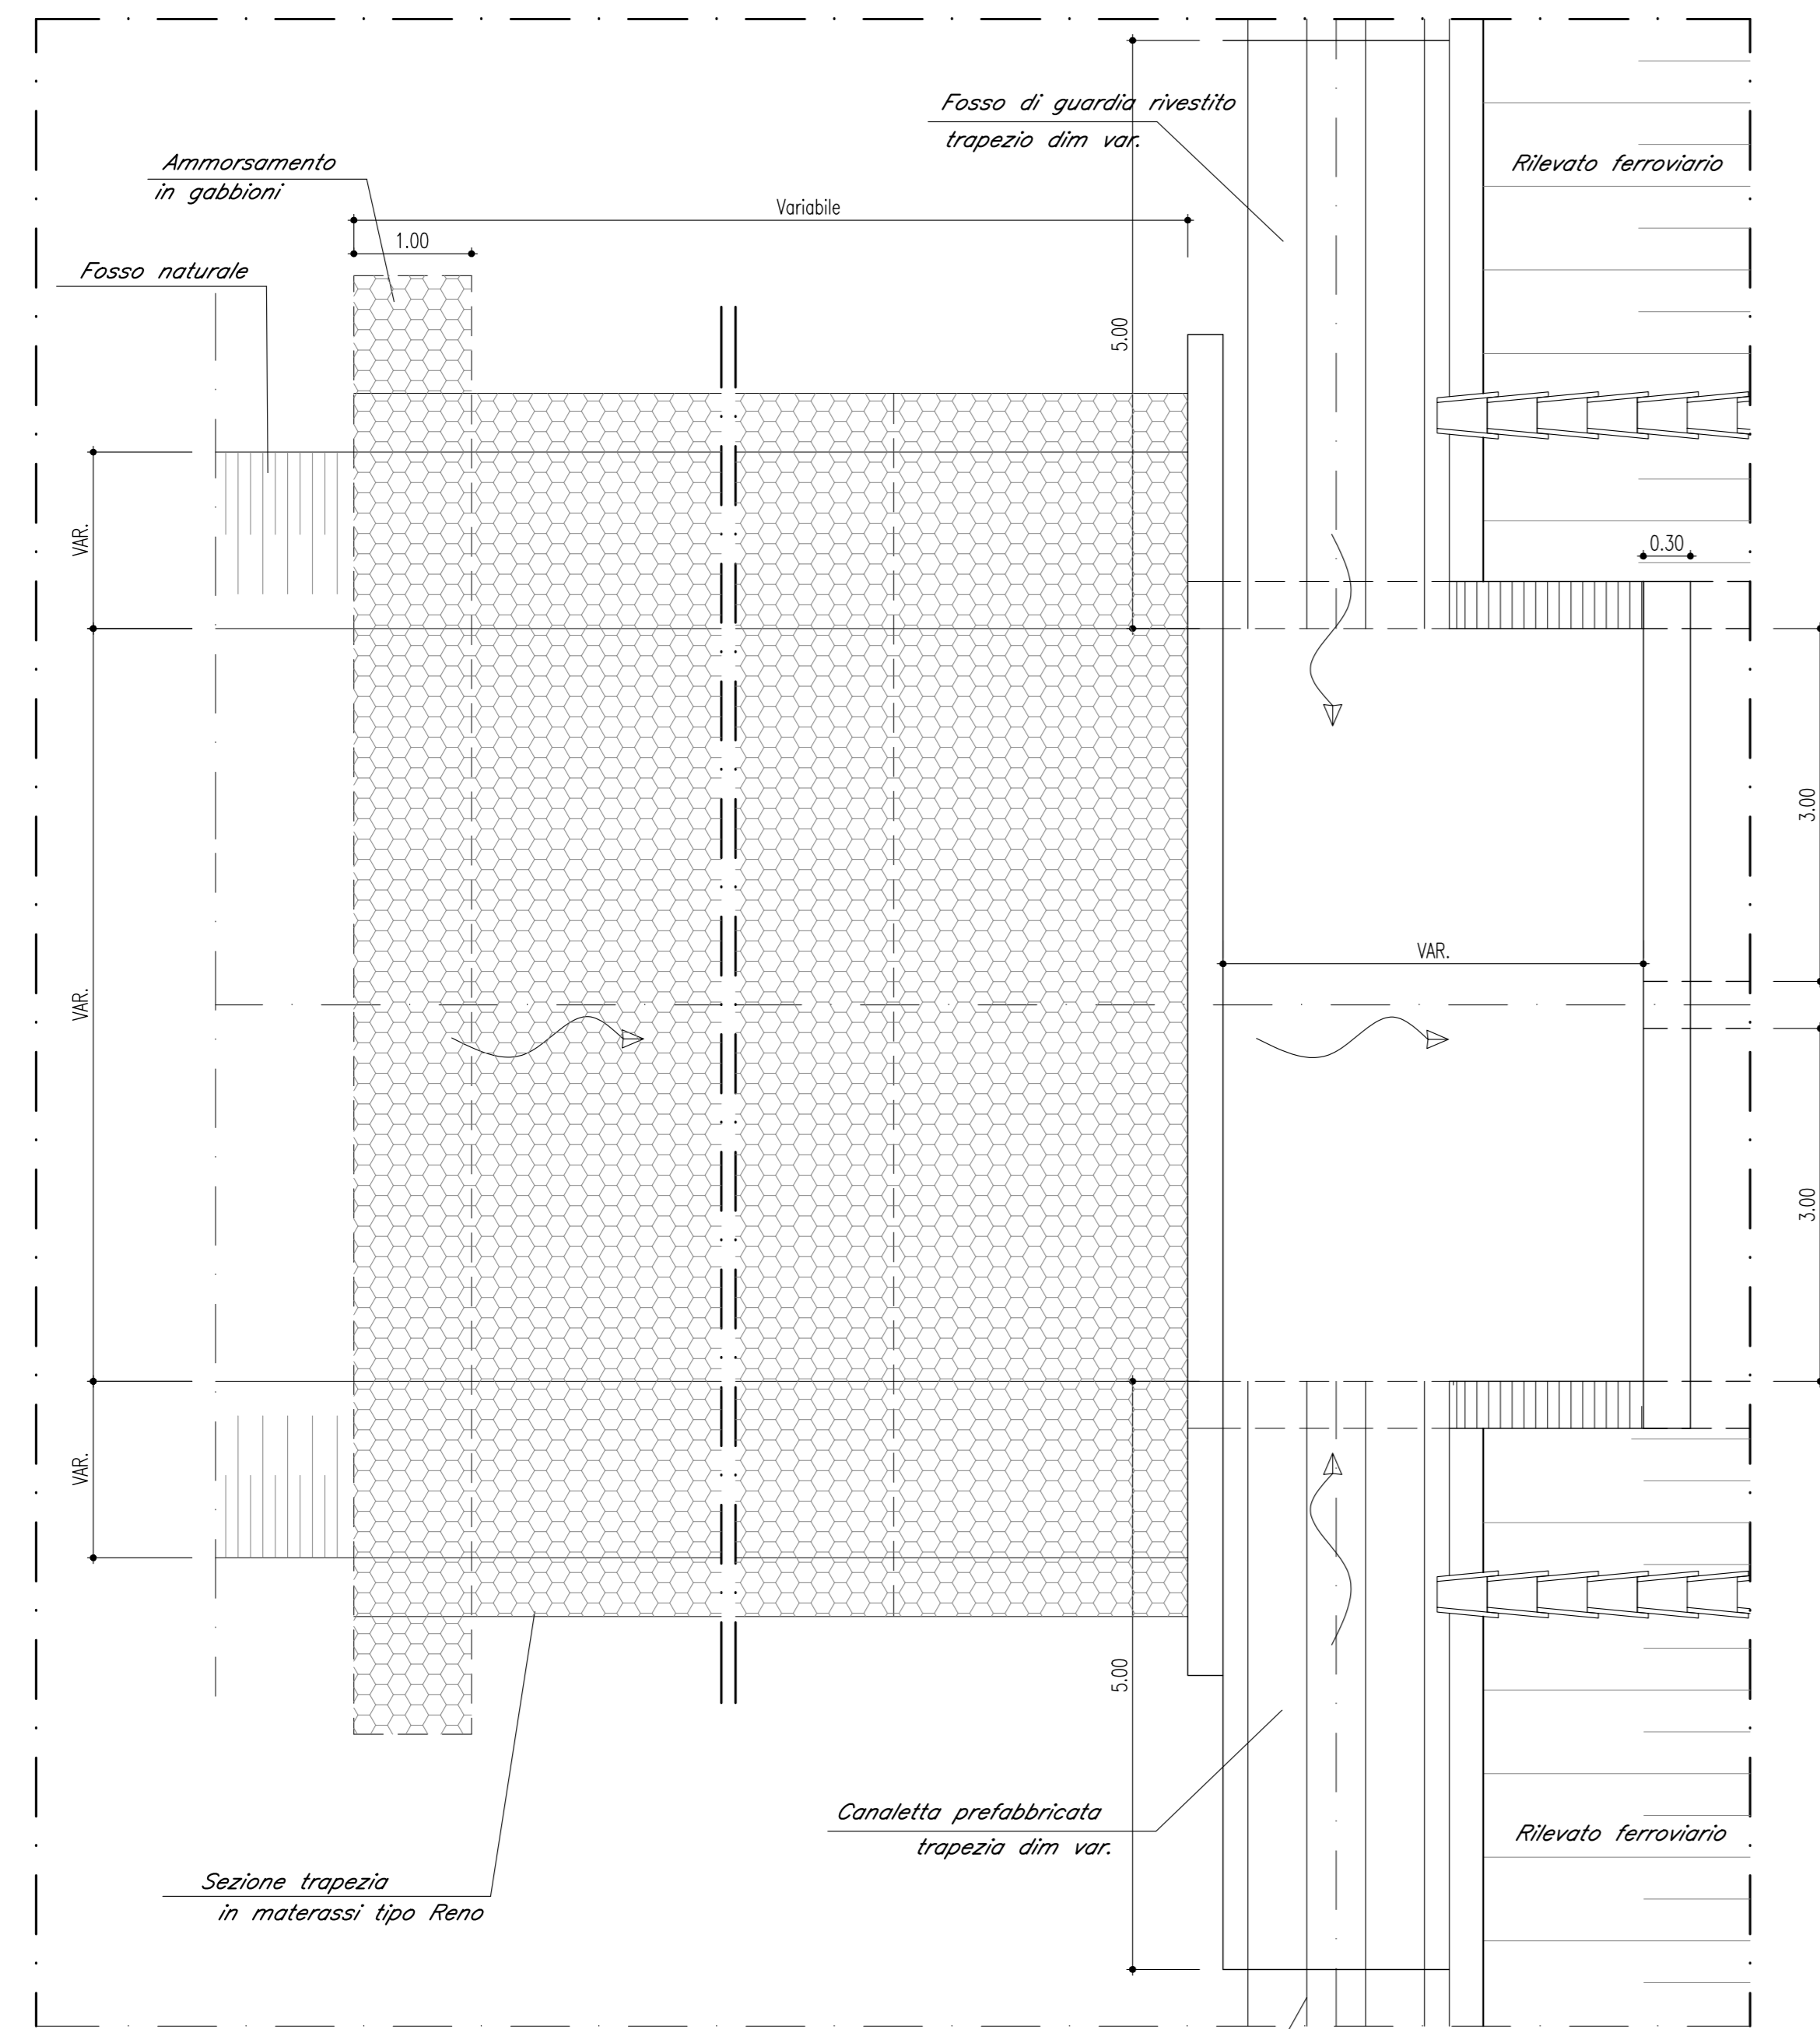


SEZIONE AA
scala 1:50

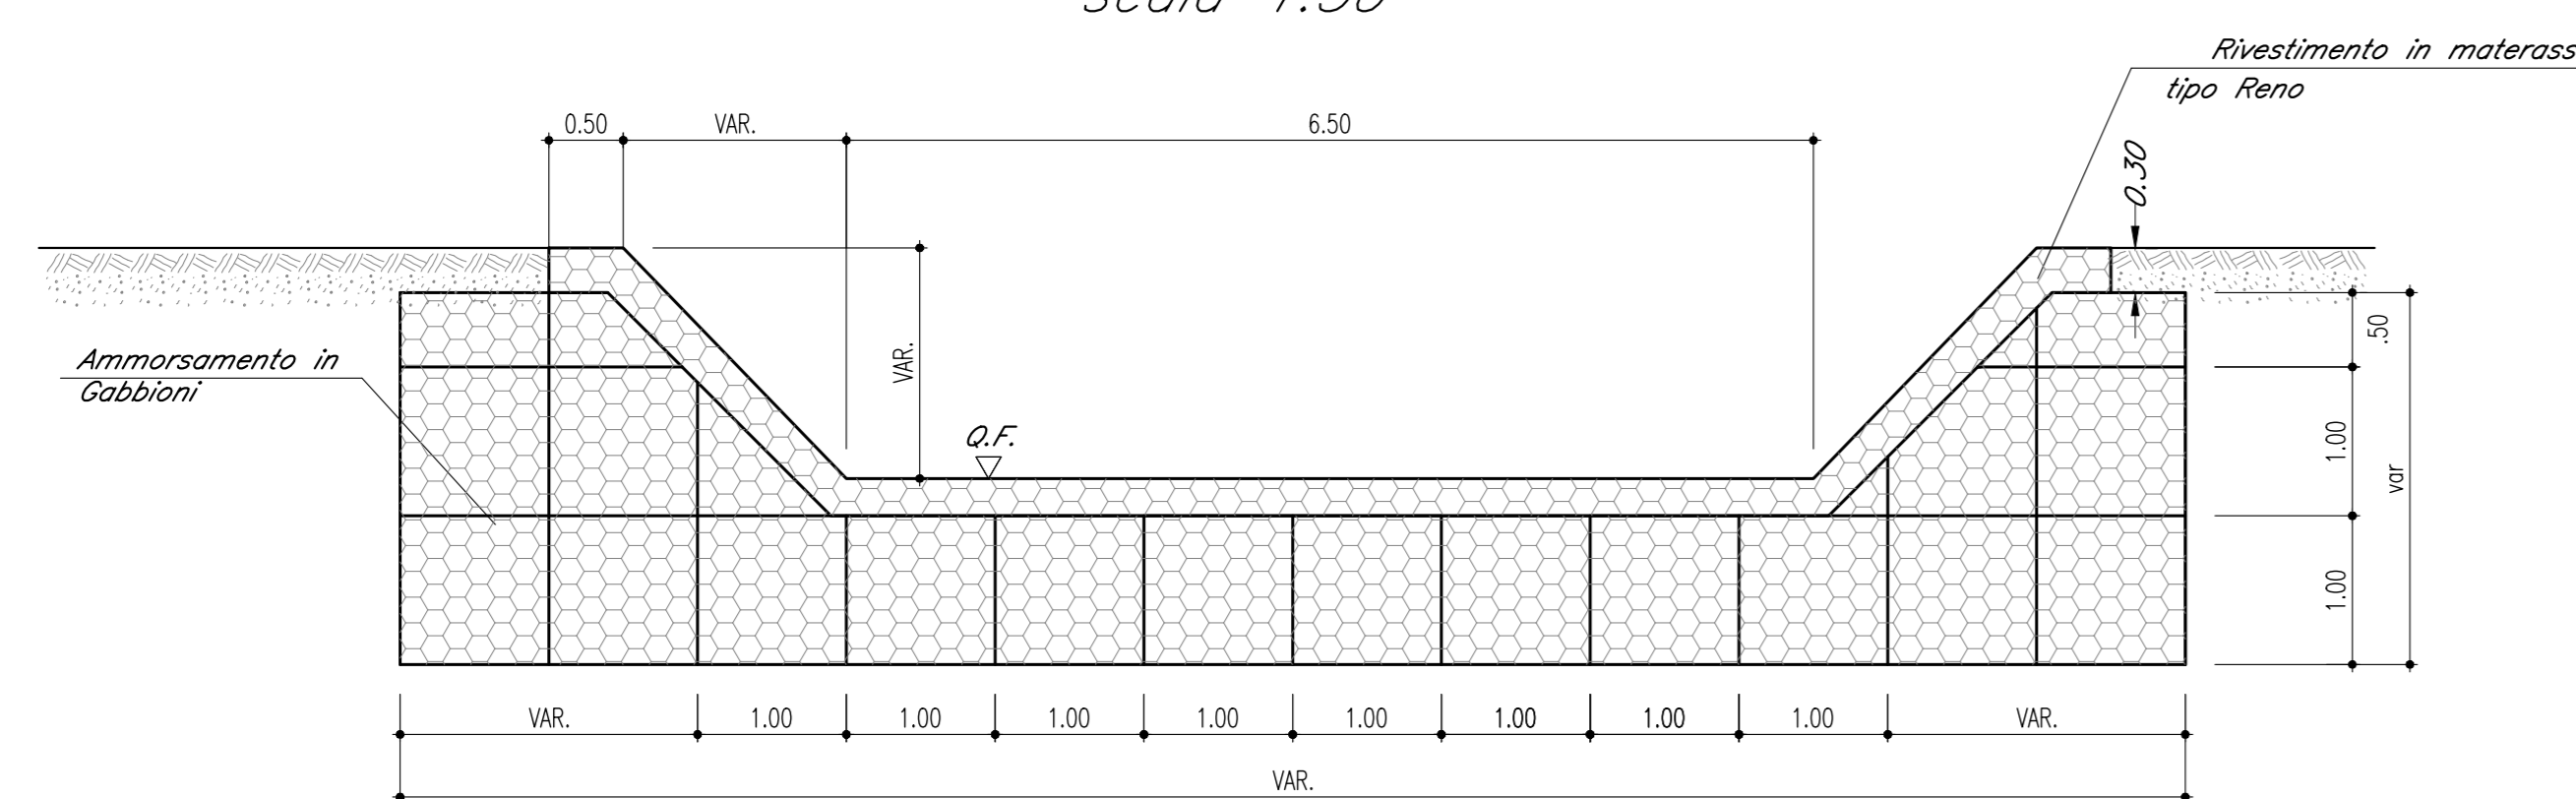


SEZIONE BB
scala 1:50

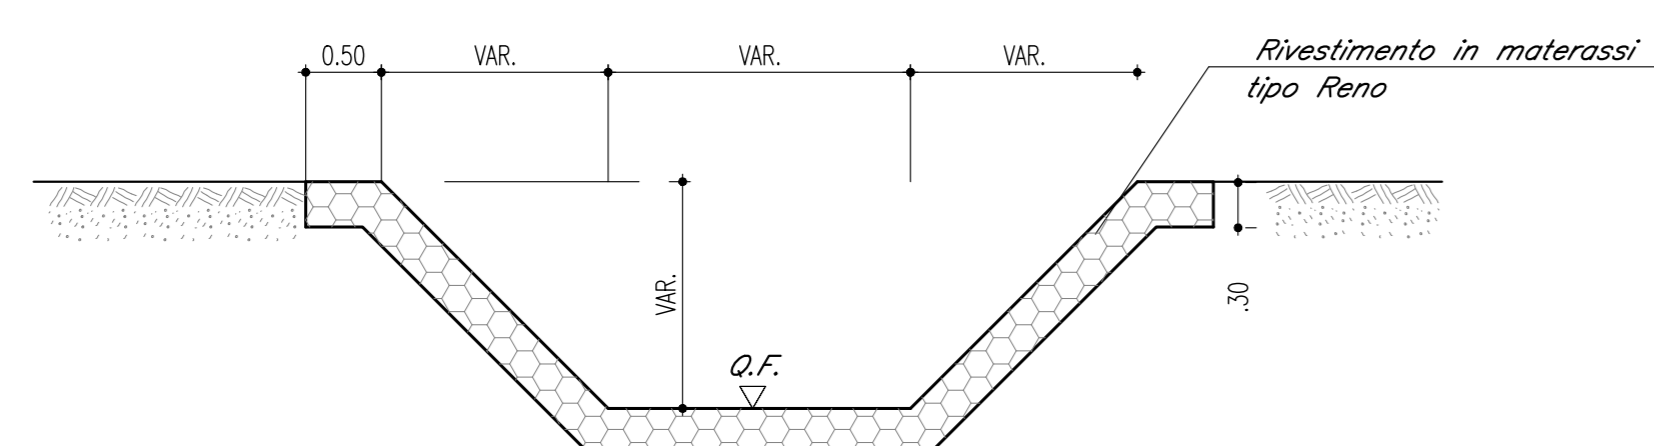

PIANTA DELLO SBOCCO
scala 1:50

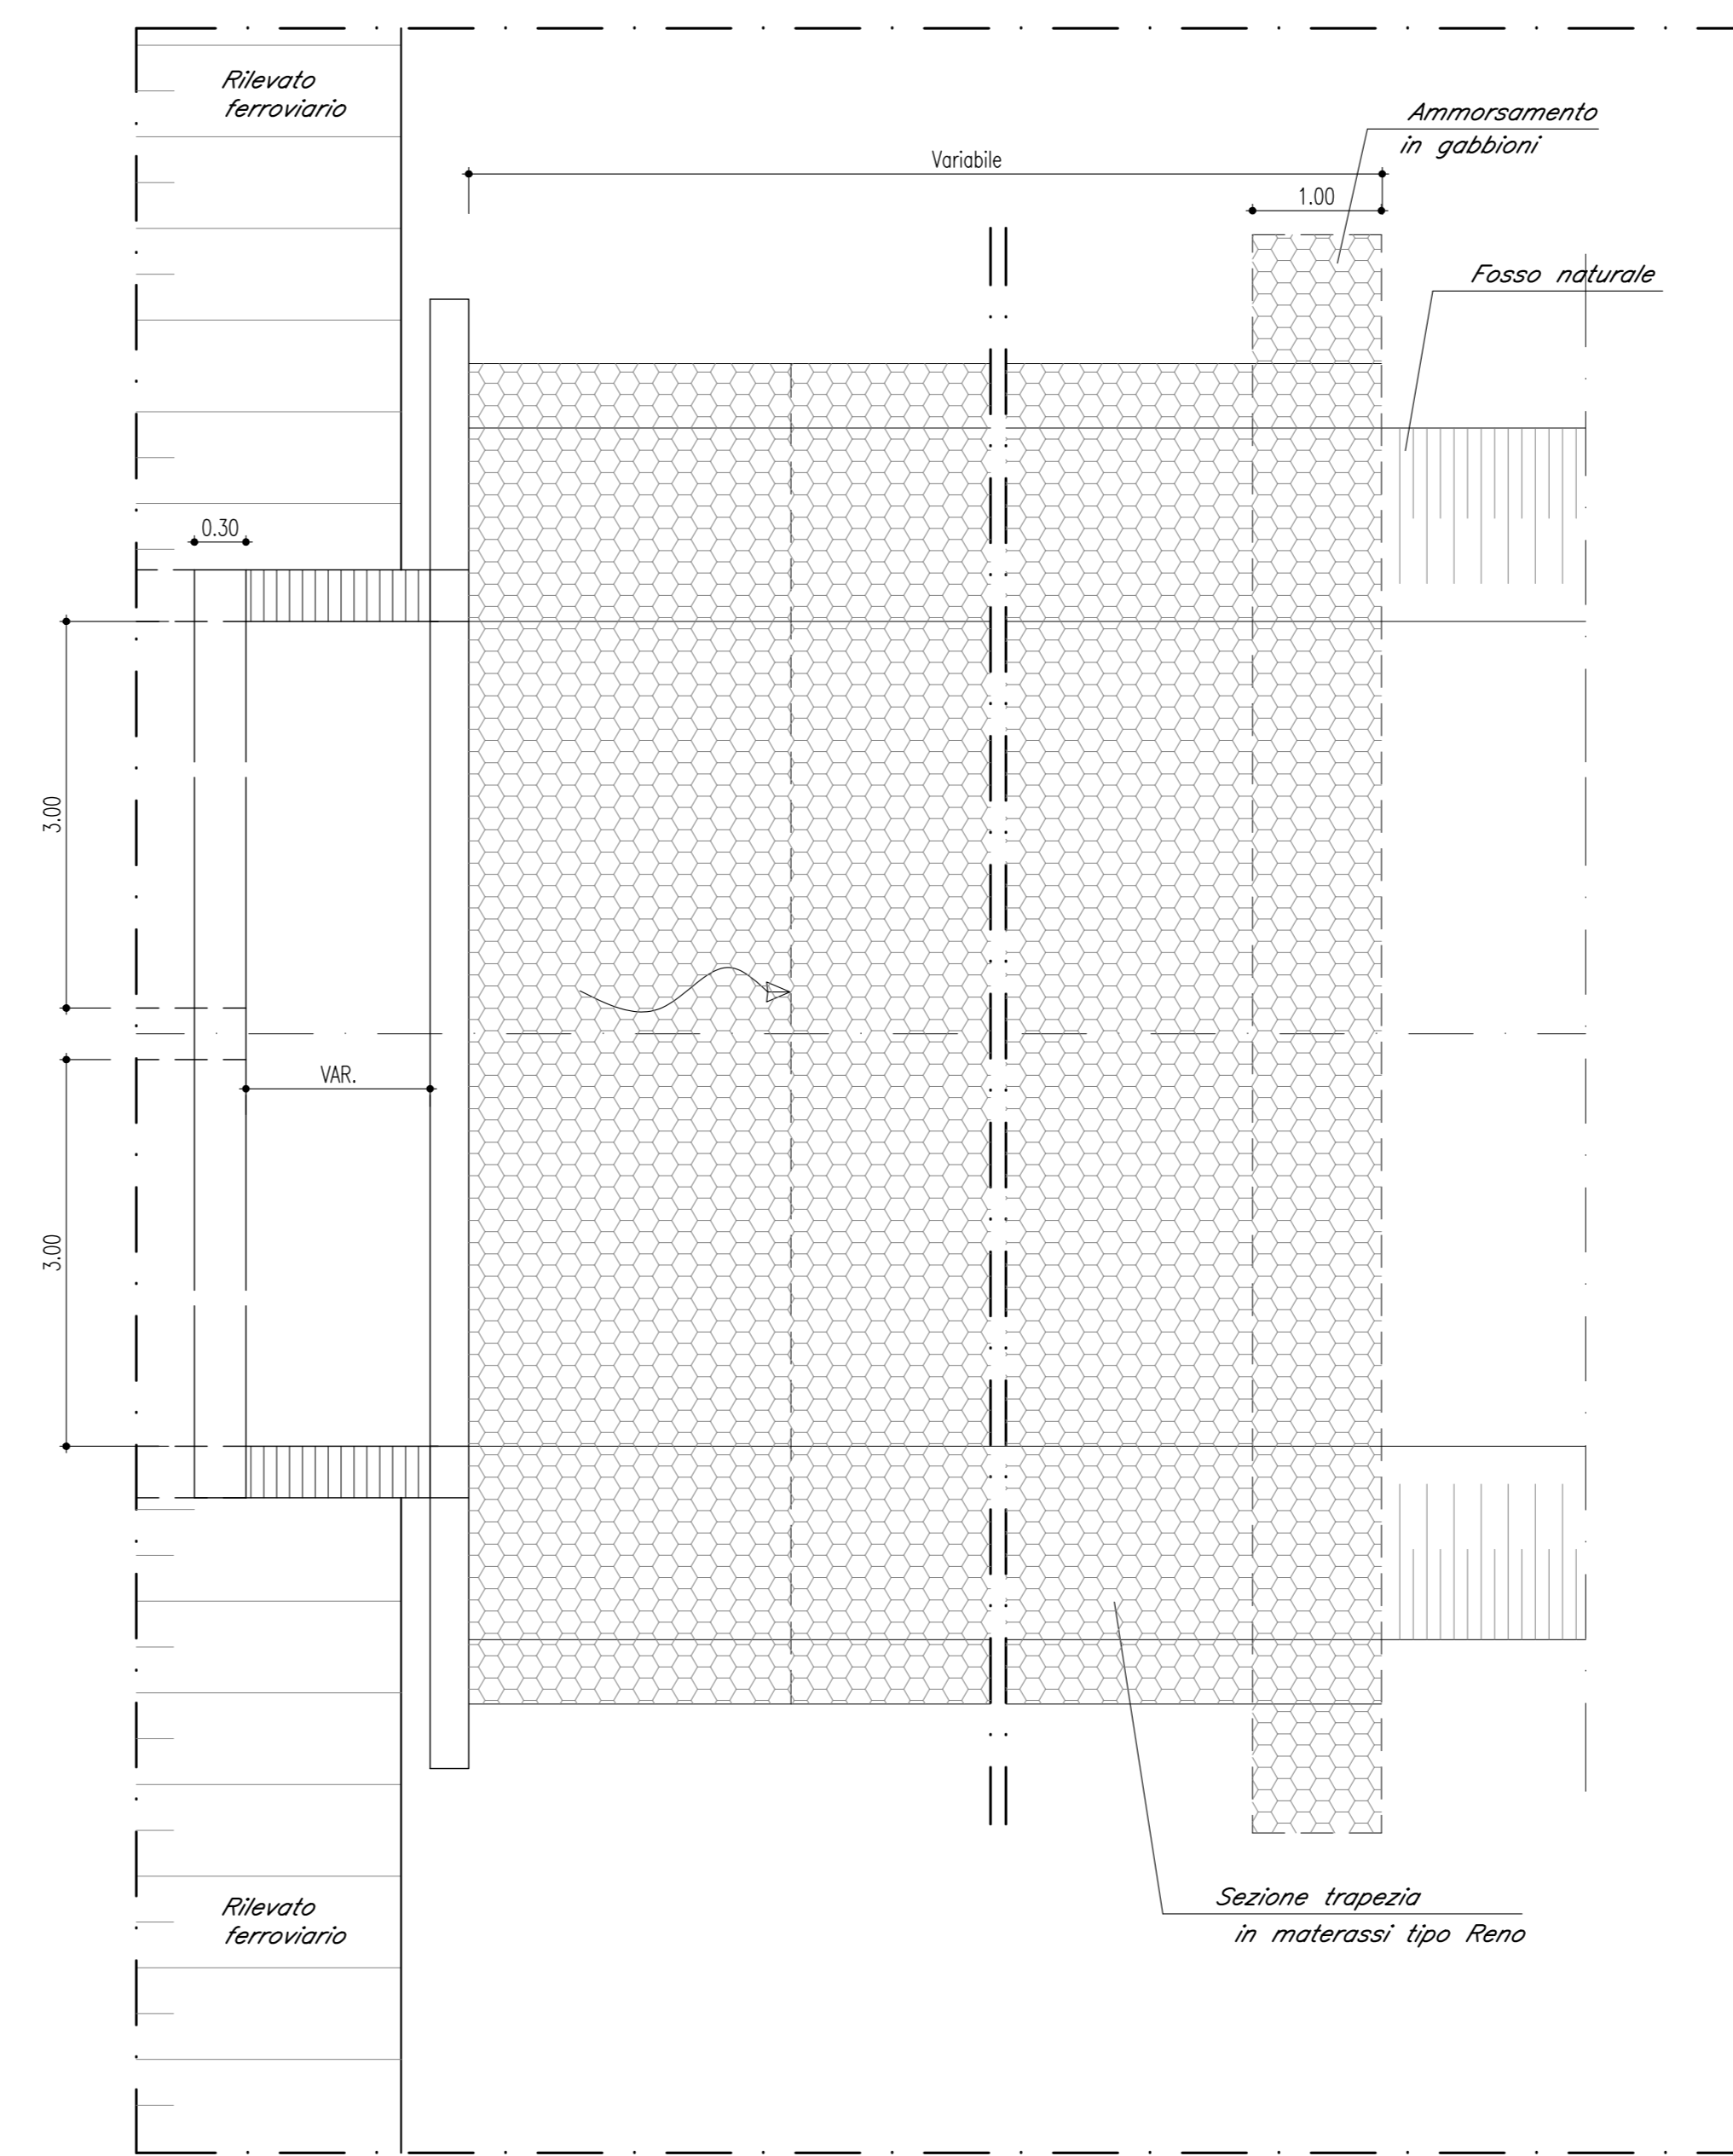

SEZIONE CC
scala 1:50

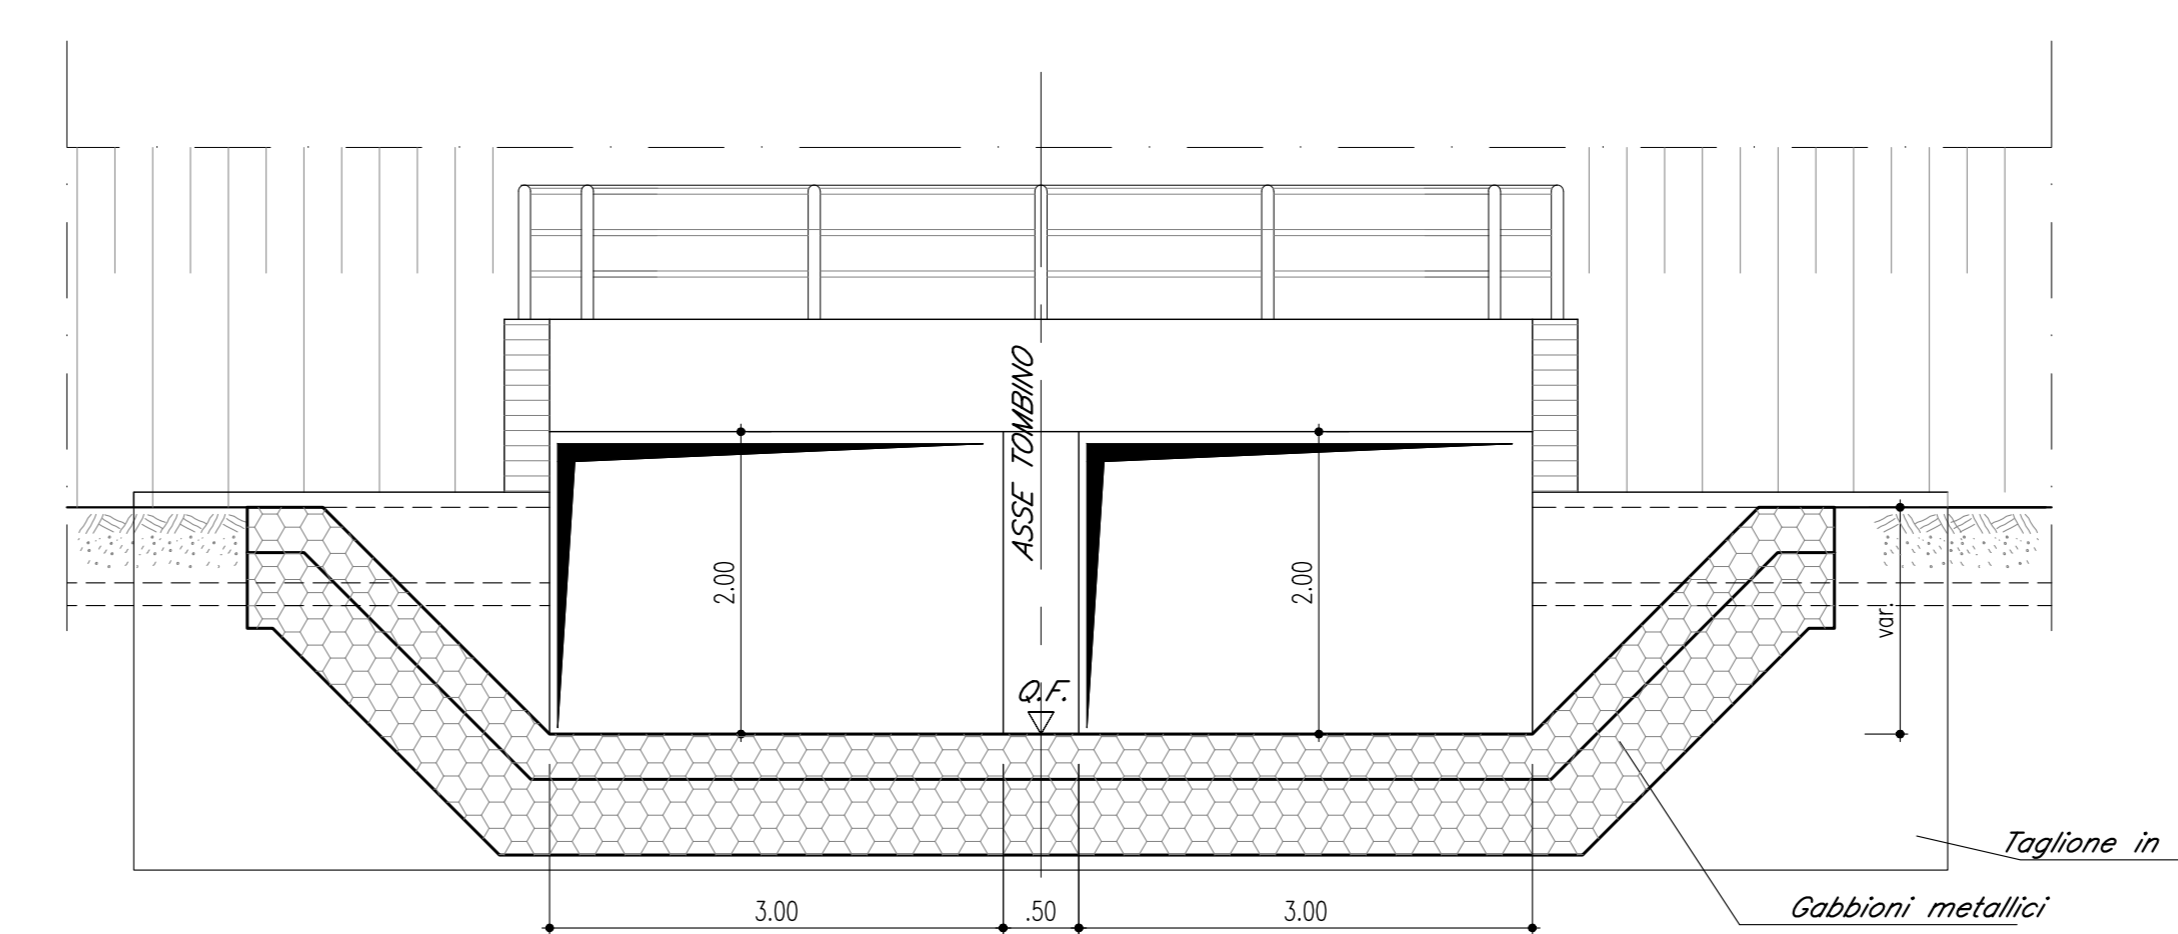

N.B:
QUESTO TIPOLOGICO SI RIFERISCE AI TOMBINI IN58

COMMITTENTE:
RFI
RETE FERROVIARIA ITALIANA
GRUPPO FERROVIE DELLO STATO ITALIANO

PROGETTAZIONE:
ITALFERR
GRUPPO FERROVIE DELLO STATO ITALIANO

INFRASTRUTTURE FERROVIARIE STRATEGICHE DEFINITE DALLA LEGGE
OBIETTIVO N.443/01

U.O. INFRASTRUTTURE SUD
PROGETTO DEFINITIVO
LINEA PESCARA - BARI
RADDOPPIO DELLA TRATTA FERROVIARIA TERMOLI - LESINA
LOTTI 2 e 3 - RADDOPPIO TERMOLI - RIPALTA
IN- INTERFERENZE IDRAULICHE
TIPOLOGICO TIPO B - 2 TOMBINI 3,00X2,00 AFFIANCATI
Pianta, profilo e sezioni

SCALA:
1:50

Rev.	Descrizione	Redatto	Data	Verificato	Data	Approvato	Data	Autorizzato Data
A	Emessa Definitiva	G. D. Sesto	Maggio 2018	[Signature]	Maggio 2018	[Signature]	Maggio 2018	[Signature]

File: LI0202D78ABIN000002A.DWG n. Elab.: