TOMBINO SCATOLARE TIPO IMBOCCO A RASO
scala 1:50

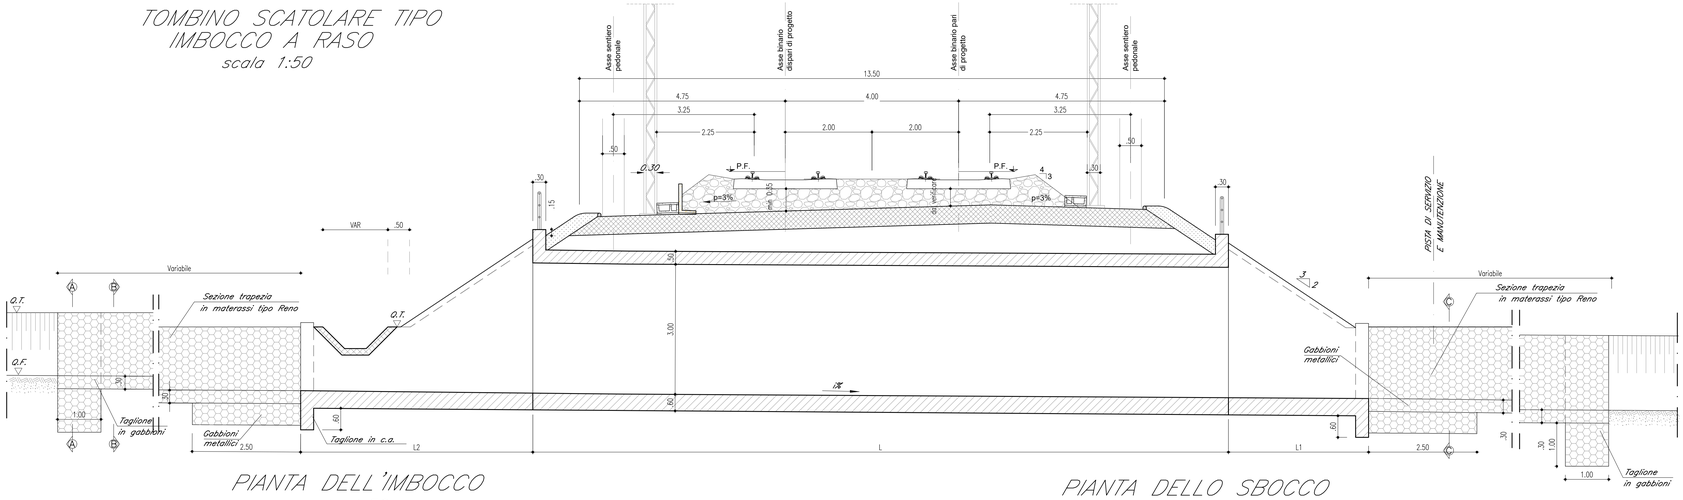

PIANTA DELL'IMBOCCO
scala 1:50

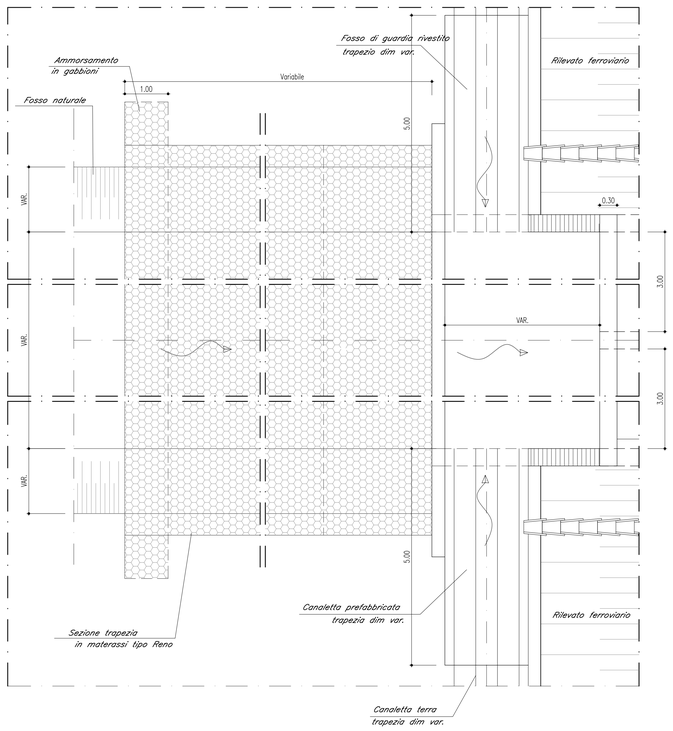

PIANTA DELLO SBOCCO
scala 1:50

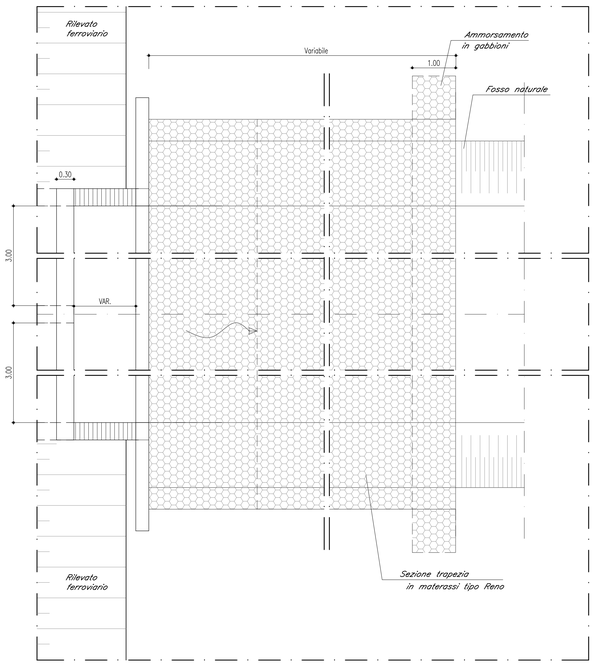

SEZIONE AA
scala 1:50

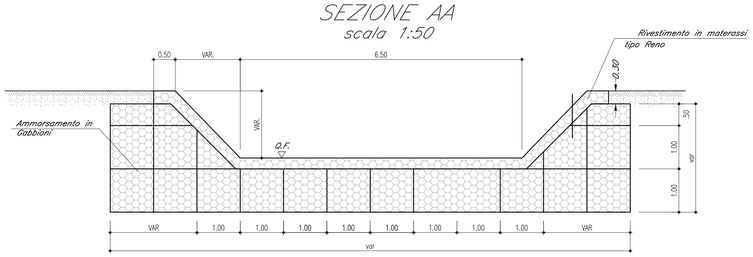

SEZIONE BB
scala 1:50

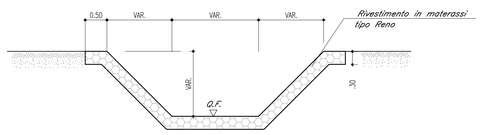

SEZIONE CC
scala 1:50

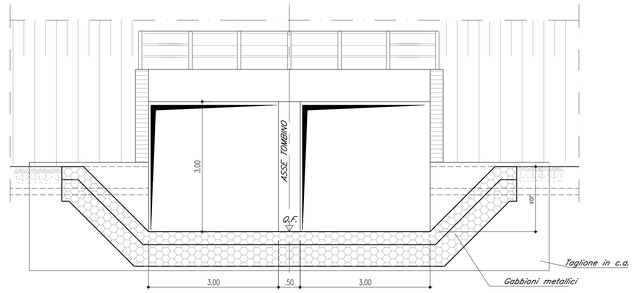

N.B:
QUESTO TIPOLOGICO SI RIFERISCE AI TOMBINI:

TOMBINO	pk
IN70	14+500
IN71	14+600

COMMITTENTE:
RFI RETE FERROVIARIA ITALIANA
GRUPPO FERROVIE DELLO STATO ITALIANE

PROGETTAZIONE:
ITALFERR
GRUPPO FERROVIE DELLO STATO ITALIANE

INFRASTRUTTURE FERROVIARIE STRATEGICHE DEFINITE DALLA LEGGE OBIETTIVO N.443/01

U.O. INFRASTRUTTURE SUD

PROGETTO DEFINITIVO

LINEA PESCARA - BARI
RADDOPPIO DELLA TRATTA FERROVIARIA TERMOLI - LESINA
LOTTI 2 e 3 - RADDOPPIO TERMOLI - RIPALTA

IN - INTERFERENZE IDRAULICHE

TIPOLOGICO TIPO C - 2 TOMBINI SCATOLARE 3.00x3.00
Pianta, profilo e sezioni

SCALA: 1:50

COMMESSA	LOTTO	FASE	ENTE	TIPO DOC.	OPERA/DISCIPLINA	PROGR.	REV.
LI02	02	D	78	AB	IN0000	003	A

Rev.	Descrizione	Redatto	Data	Verificato	Data	Approvato	Data	Autorizzato Data
A	Emissione esecutiva	G. Di Santo	Maggio 2019	R.Decunto	Maggio 2019	R. Bianchi	Maggio 2019	D. Tiberti Maggio 2019

File: LI0202D78ABIN0000003A.DWG — n. Elab.: