




SEZIONE LONGITUDINALE
scala 1:50

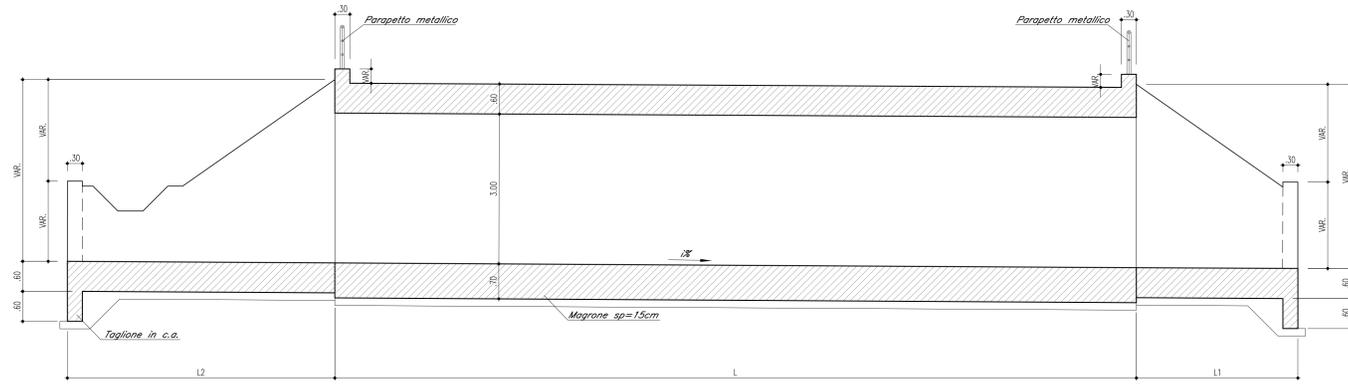


PIANTA SPICCATO
scala 1:50

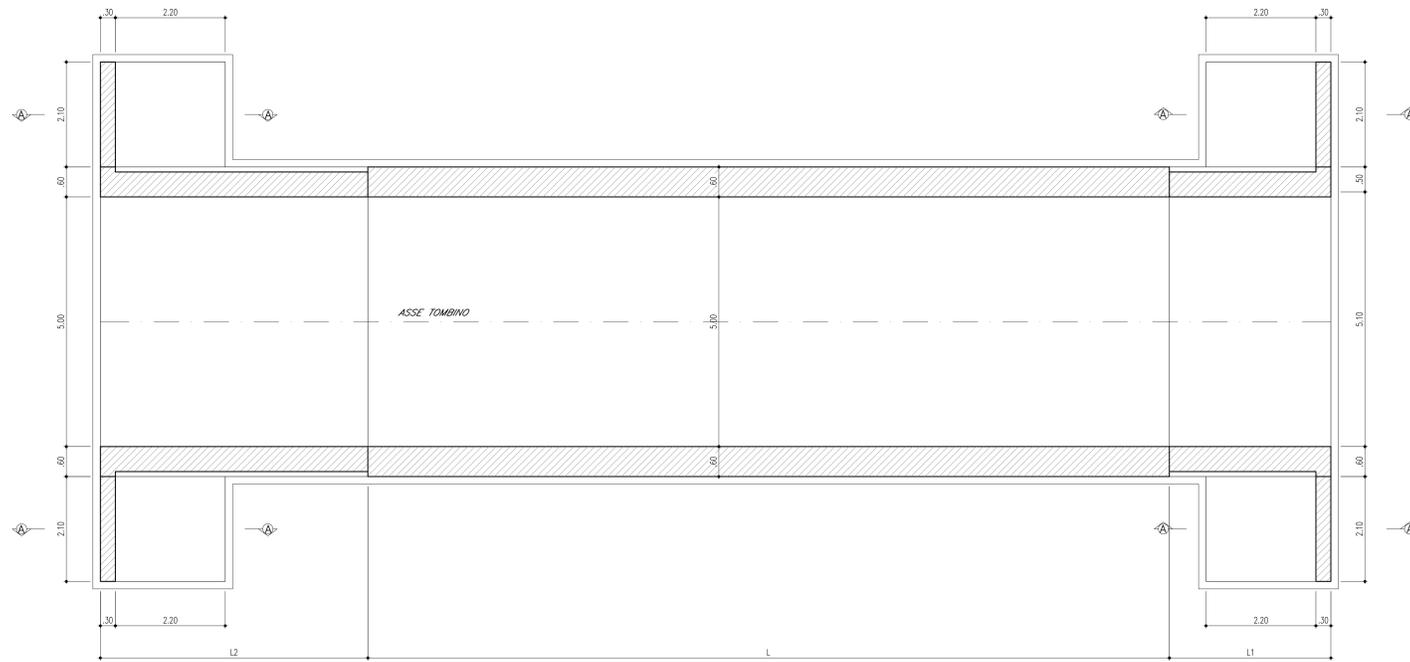


VISTA DALL'ALTO
scala 1:50

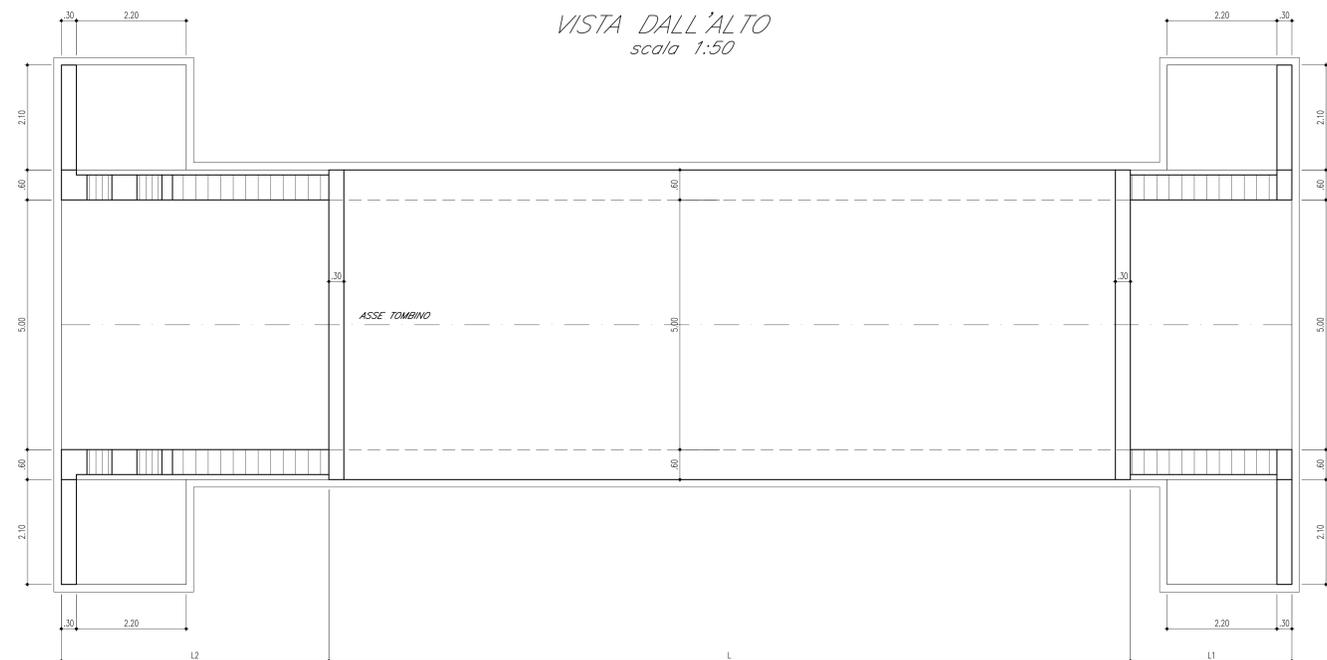

SEZIONE TRASVERSALE
scala 1:50

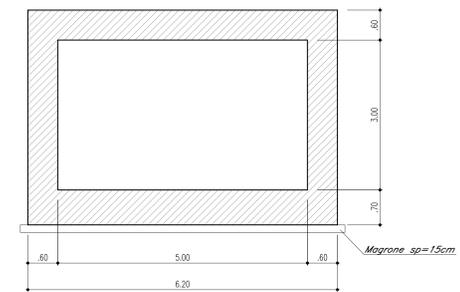

SEZIONE A-A
scala 1:50

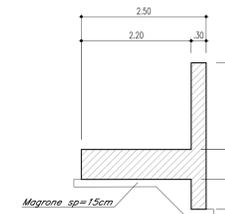

N.B.: Per la tabella materiali e l'incidenza delle armature vedere l'elaborato LI0202D78RHOC000001A

COMMITTENTE:
RFI
RETE FERROVIARIA ITALIANA
GRUPPO FERROVIE DELLO STATO ITALIANO

PROGETTAZIONE:
ITALFERR
GRUPPO FERROVIE DELLO STATO ITALIANO

INFRASTRUTTURE FERROVIARIE STRATEGICHE DEFINITE DALLA LEGGE
OBIETTIVO N.443/01

U.O. INFRASTRUTTURE SUD

PROGETTO DEFINITIVO

LINEA PESCARA - BARI
RADDOPPIO DELLA TRATTA FERROVIARIA TERMOLI - LESINA
LOTTI 2 e 3 - RADDOPPIO TERMOLI - RIPALTA
IN - INTERFERENZE IDRAULICHE
TIPOLOGICO TIPO D- TOMBINO SCATOLARE 3,00x3,00
Carpenteria

SCALA:
1:50

COMMESSA	LOTTO	FASE	ENTE	TIPO DOC.	OPERA/DISCIPLINA	PROGR.	REV.
L1	02	D	78	BB	IN0000	004	B

Rev.	Descrizione	Redatto	Data	Verificato	Data	Approvato	Data	Autorizzato	Data
A	Emissione Definitiva	G. Di Sarno	Novembre 2014	A. Sarno	Novembre 2014	E. Bianchi	Novembre 2014	G. Tivoli	Maggio 2014
B	Emissione Definitiva	G. Di Sarno	Maggio 2014	E. Bianchi	Maggio 2014	E. Bianchi	Maggio 2014	G. Tivoli	Maggio 2014

File: LI0202D78BBIN000004B.DWG n. Elab.: