




TOMBINO SCATOLARE TIPO
IMBOCCO A RASO
scala 1:50

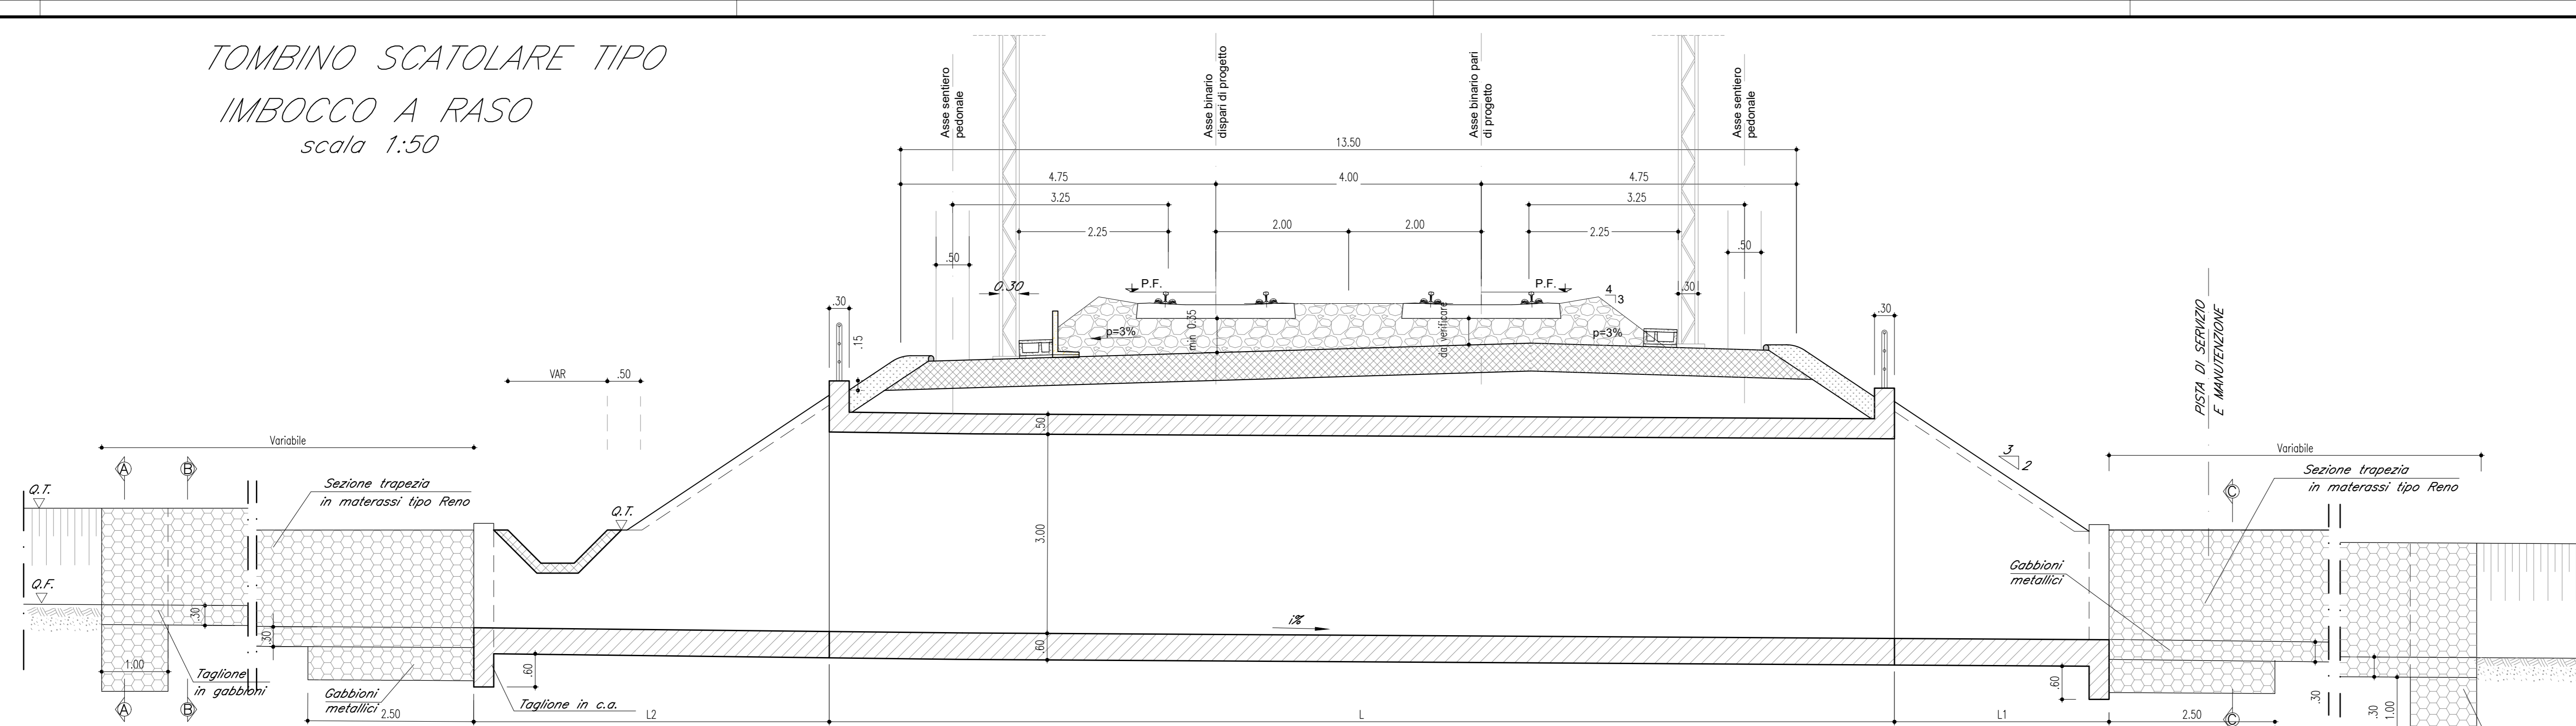

PIANTA DELL'IMBOCCO
scala 1:50

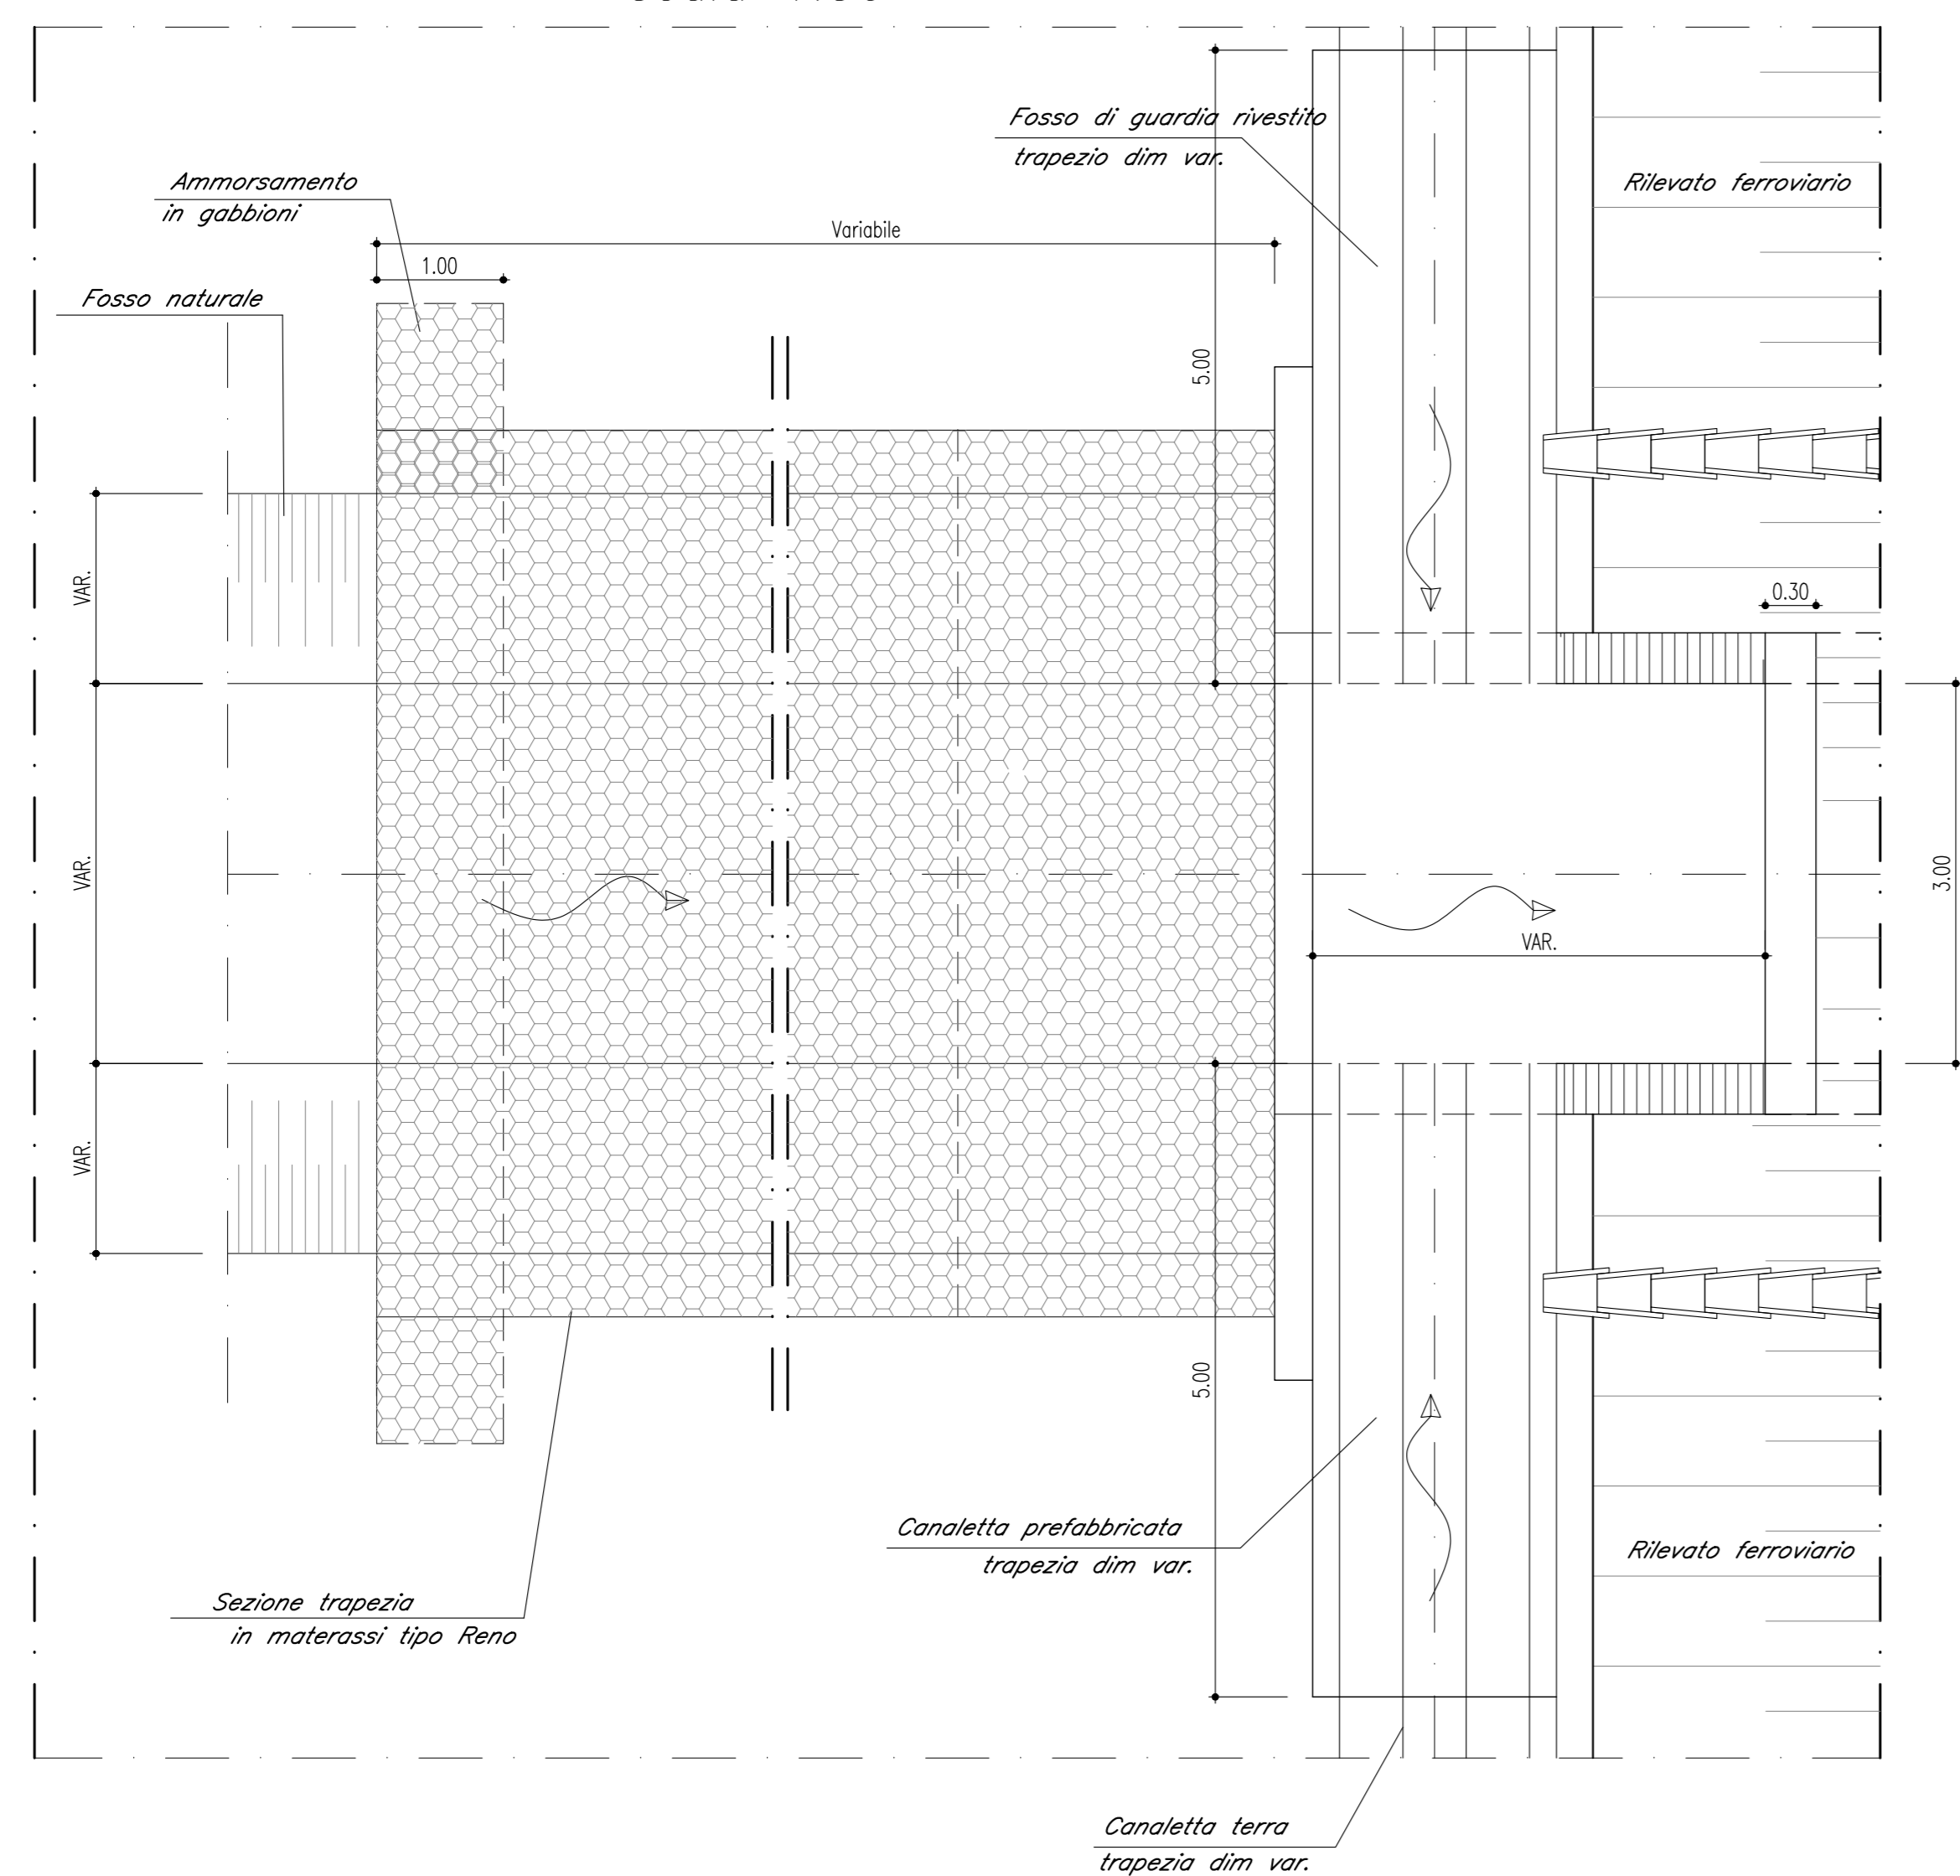


PIANTA DELLO SBOCCO
scala 1:50

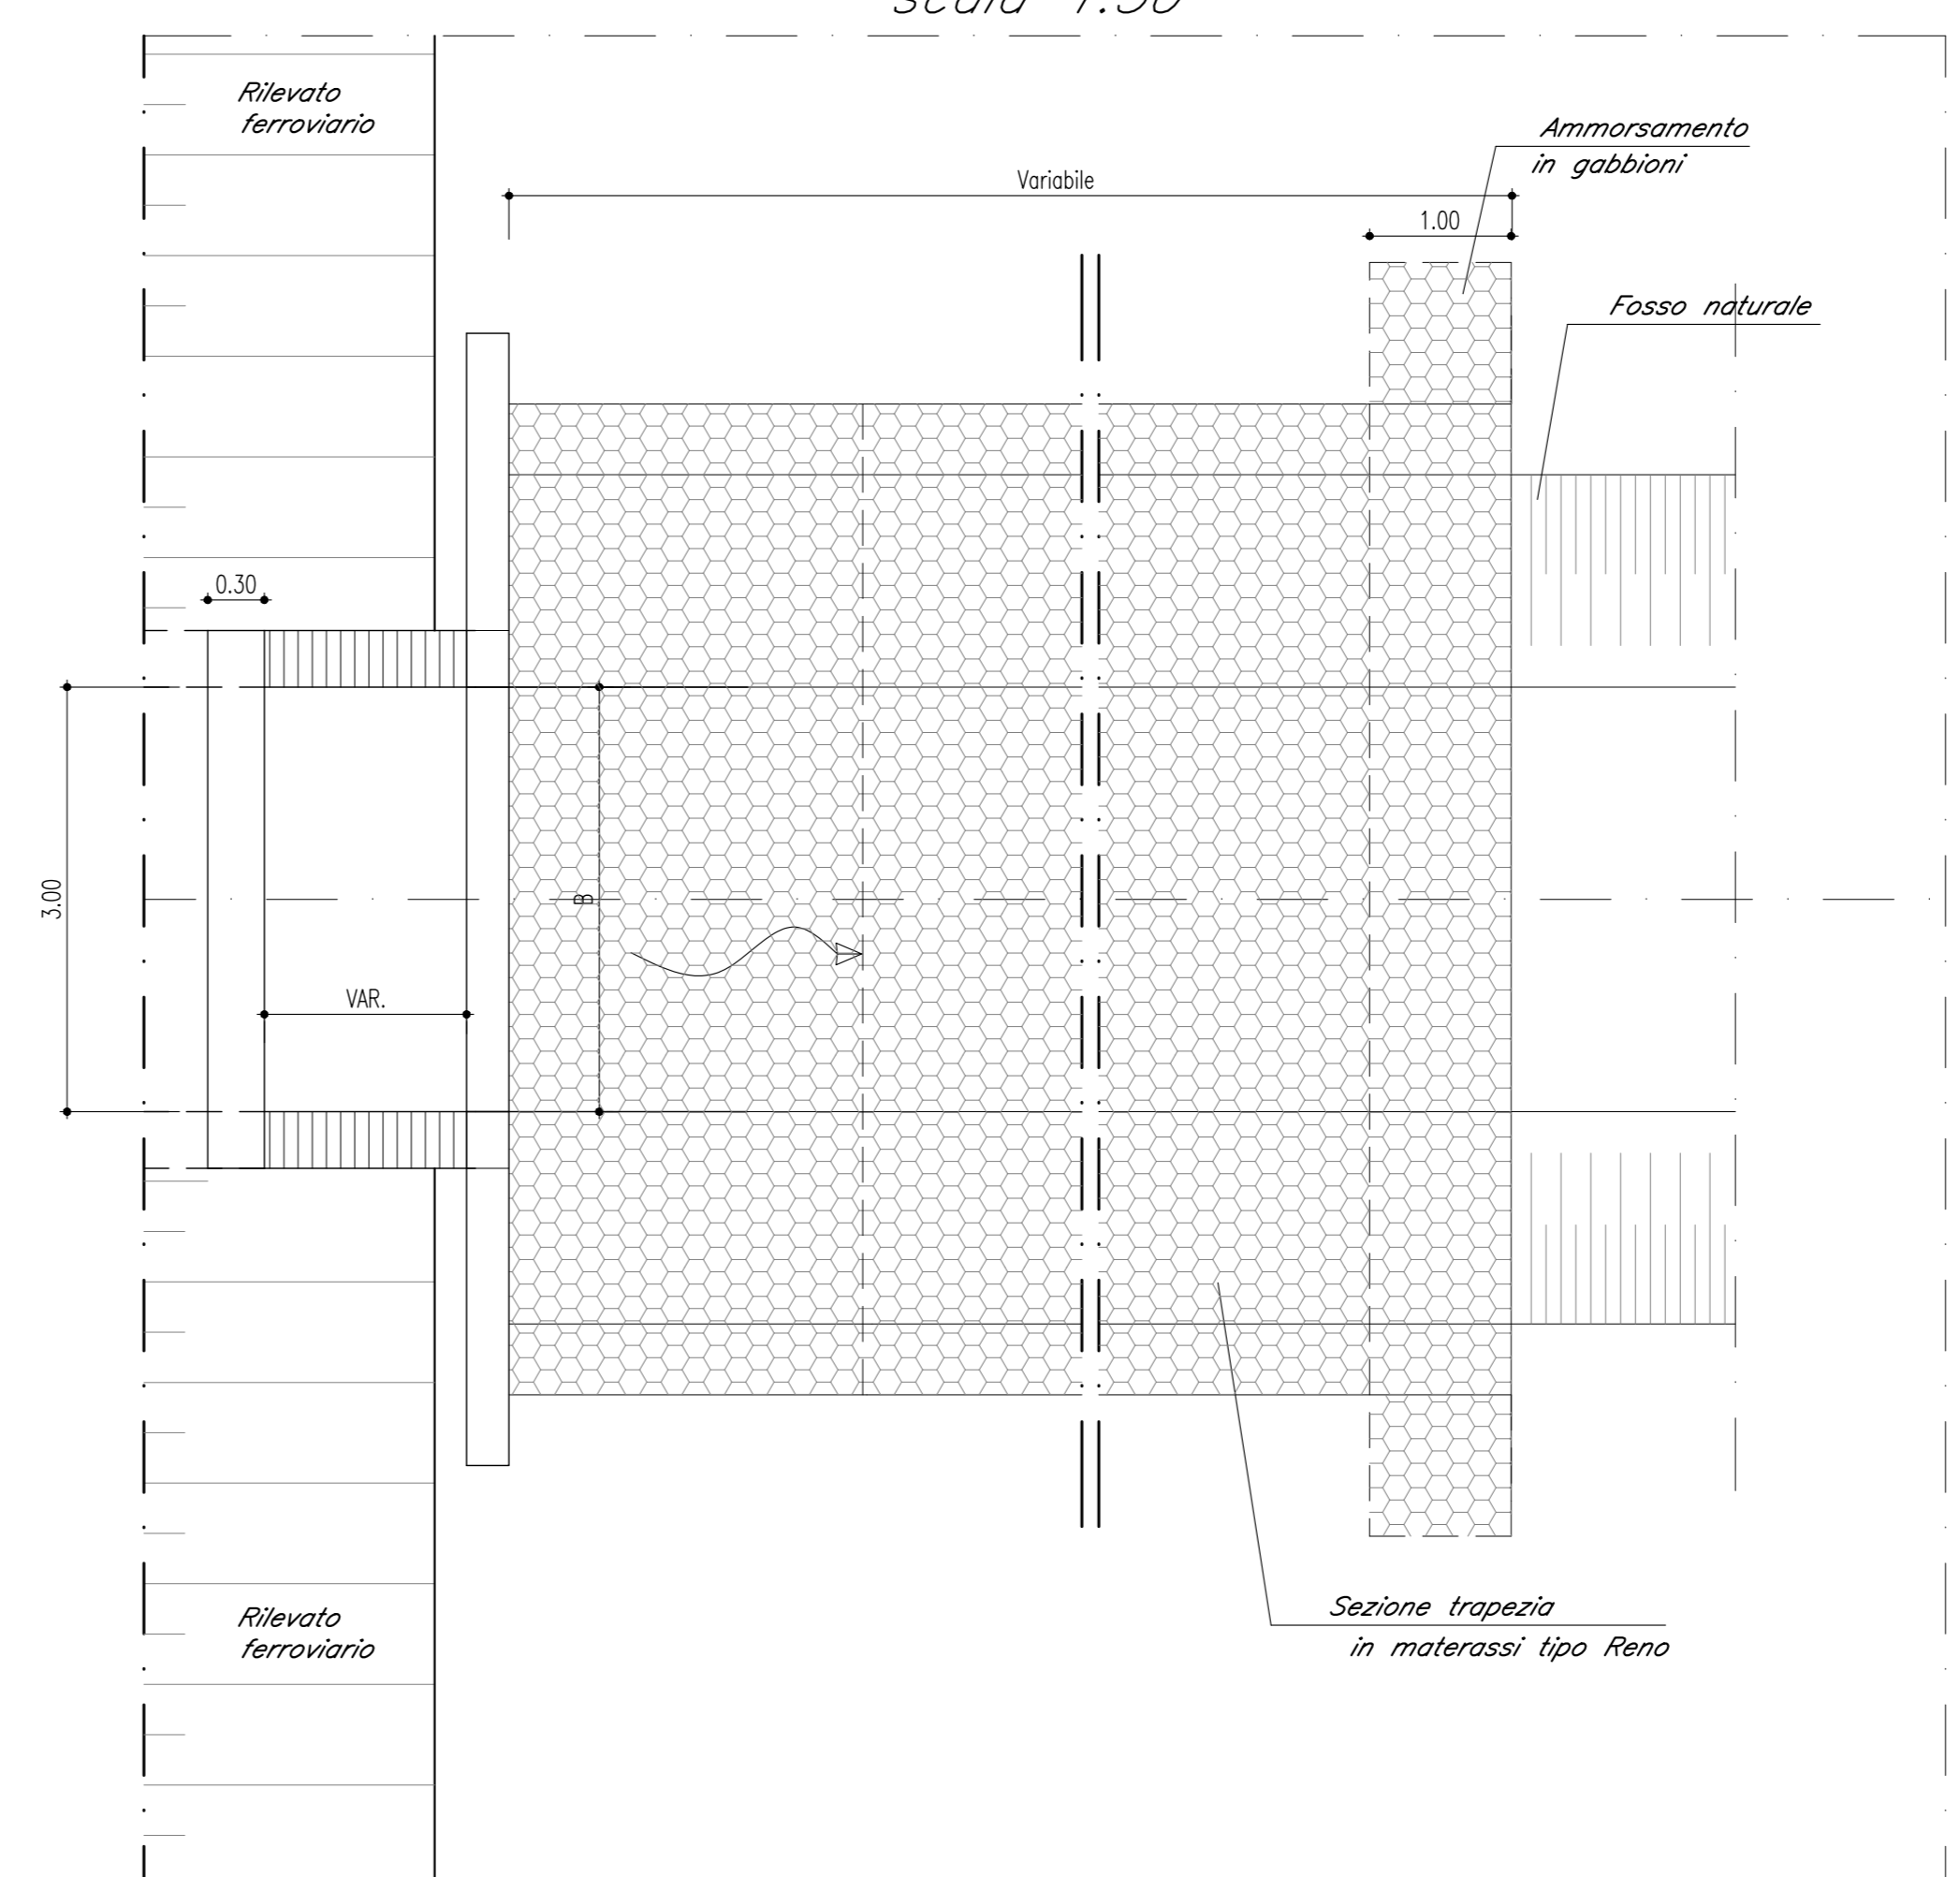


N.B.:
QUESTO TIPOLOGICO SI RIFERISCE AI TOMBINI:

TOMBINO	pk
IN64	13+870
IN65	13+925
IN66	13+950
IN67	14+000
IN68	14+025


SEZIONE AA
scala 1:50

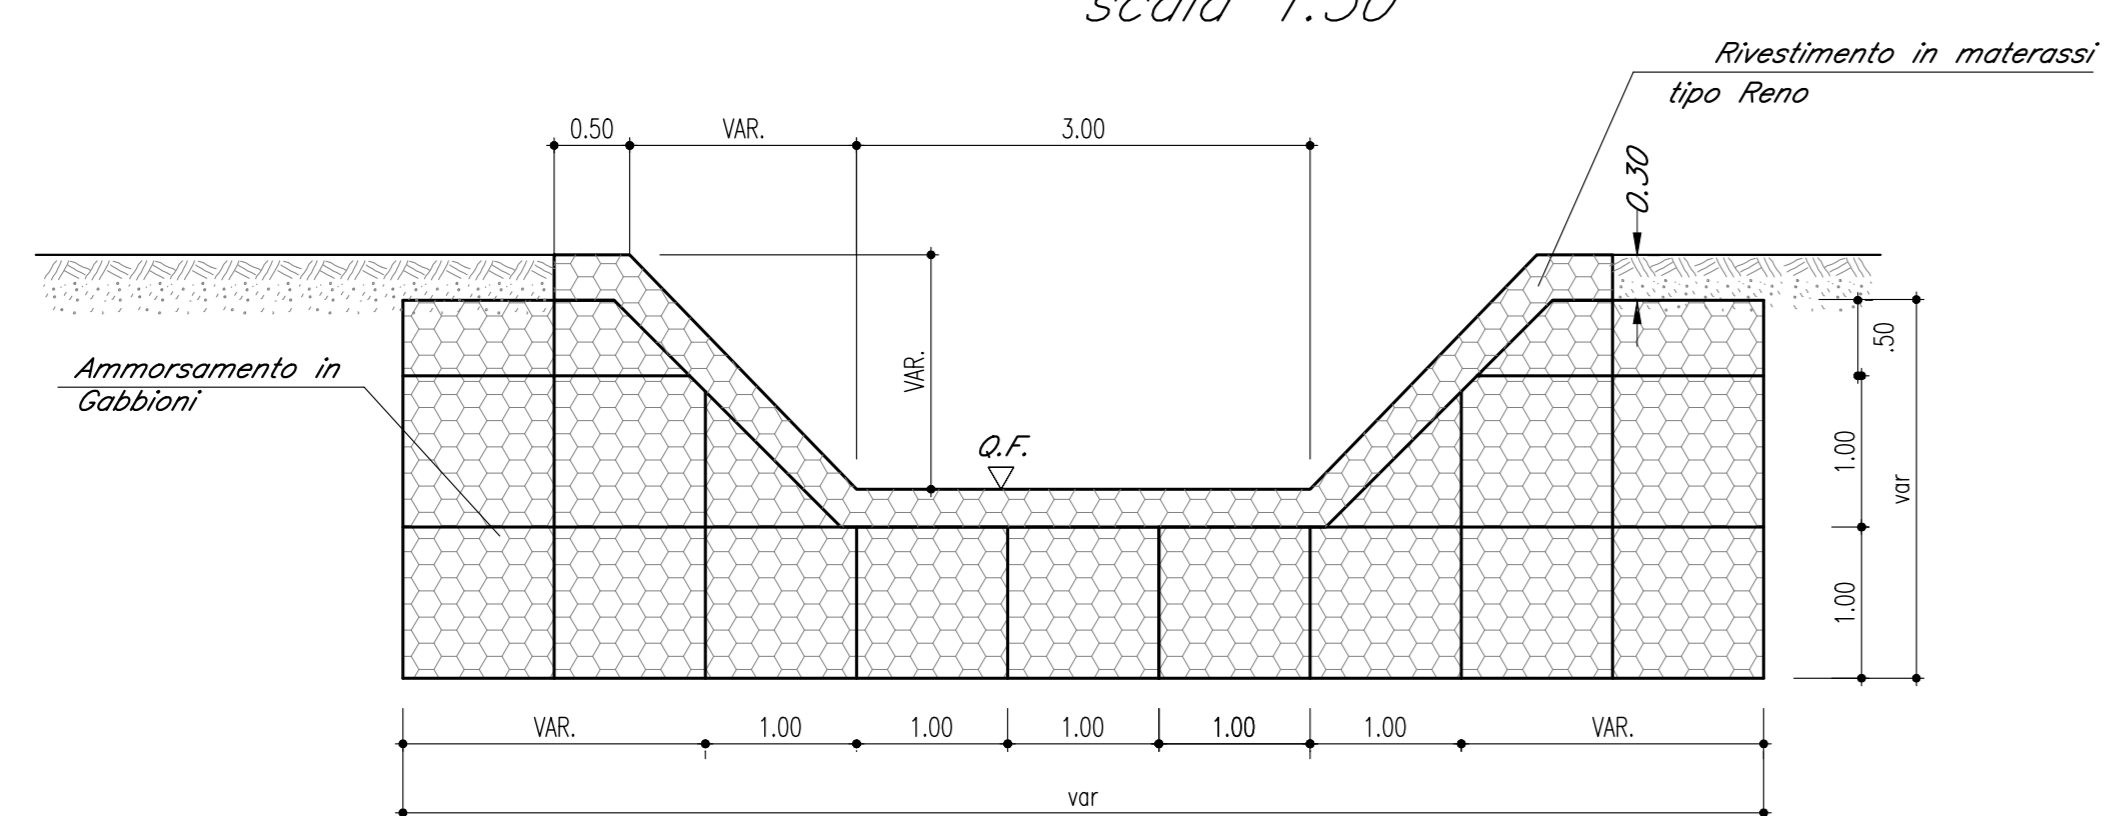


SEZIONE BB
scala 1:50

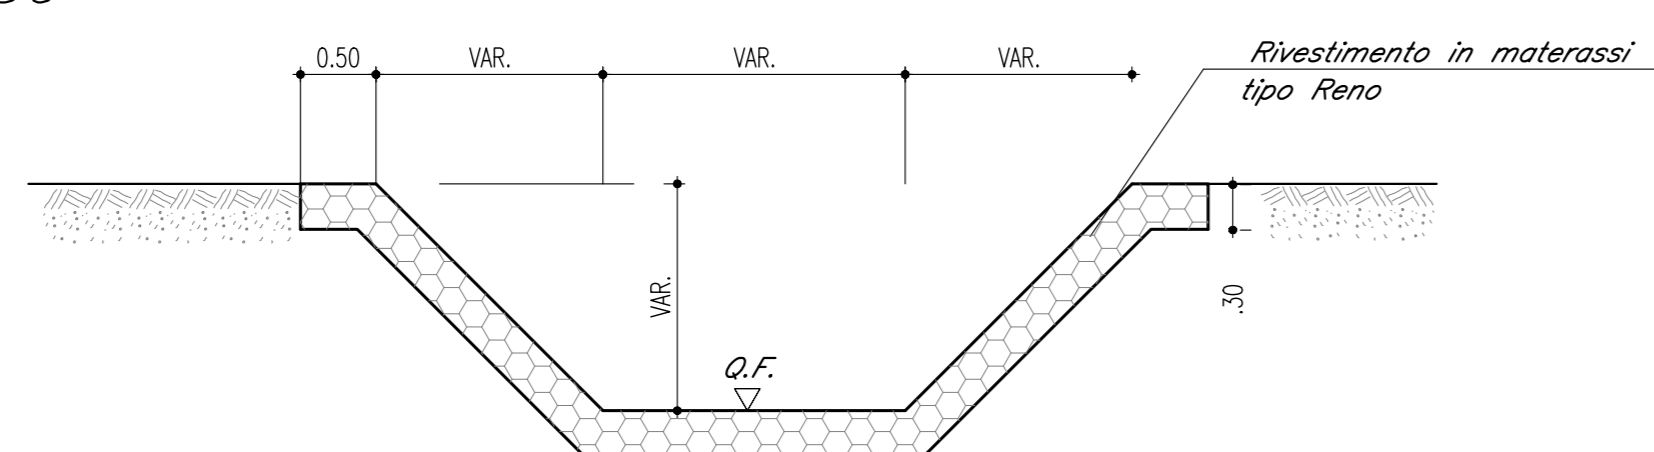

SEZIONE CC
scala 1:50

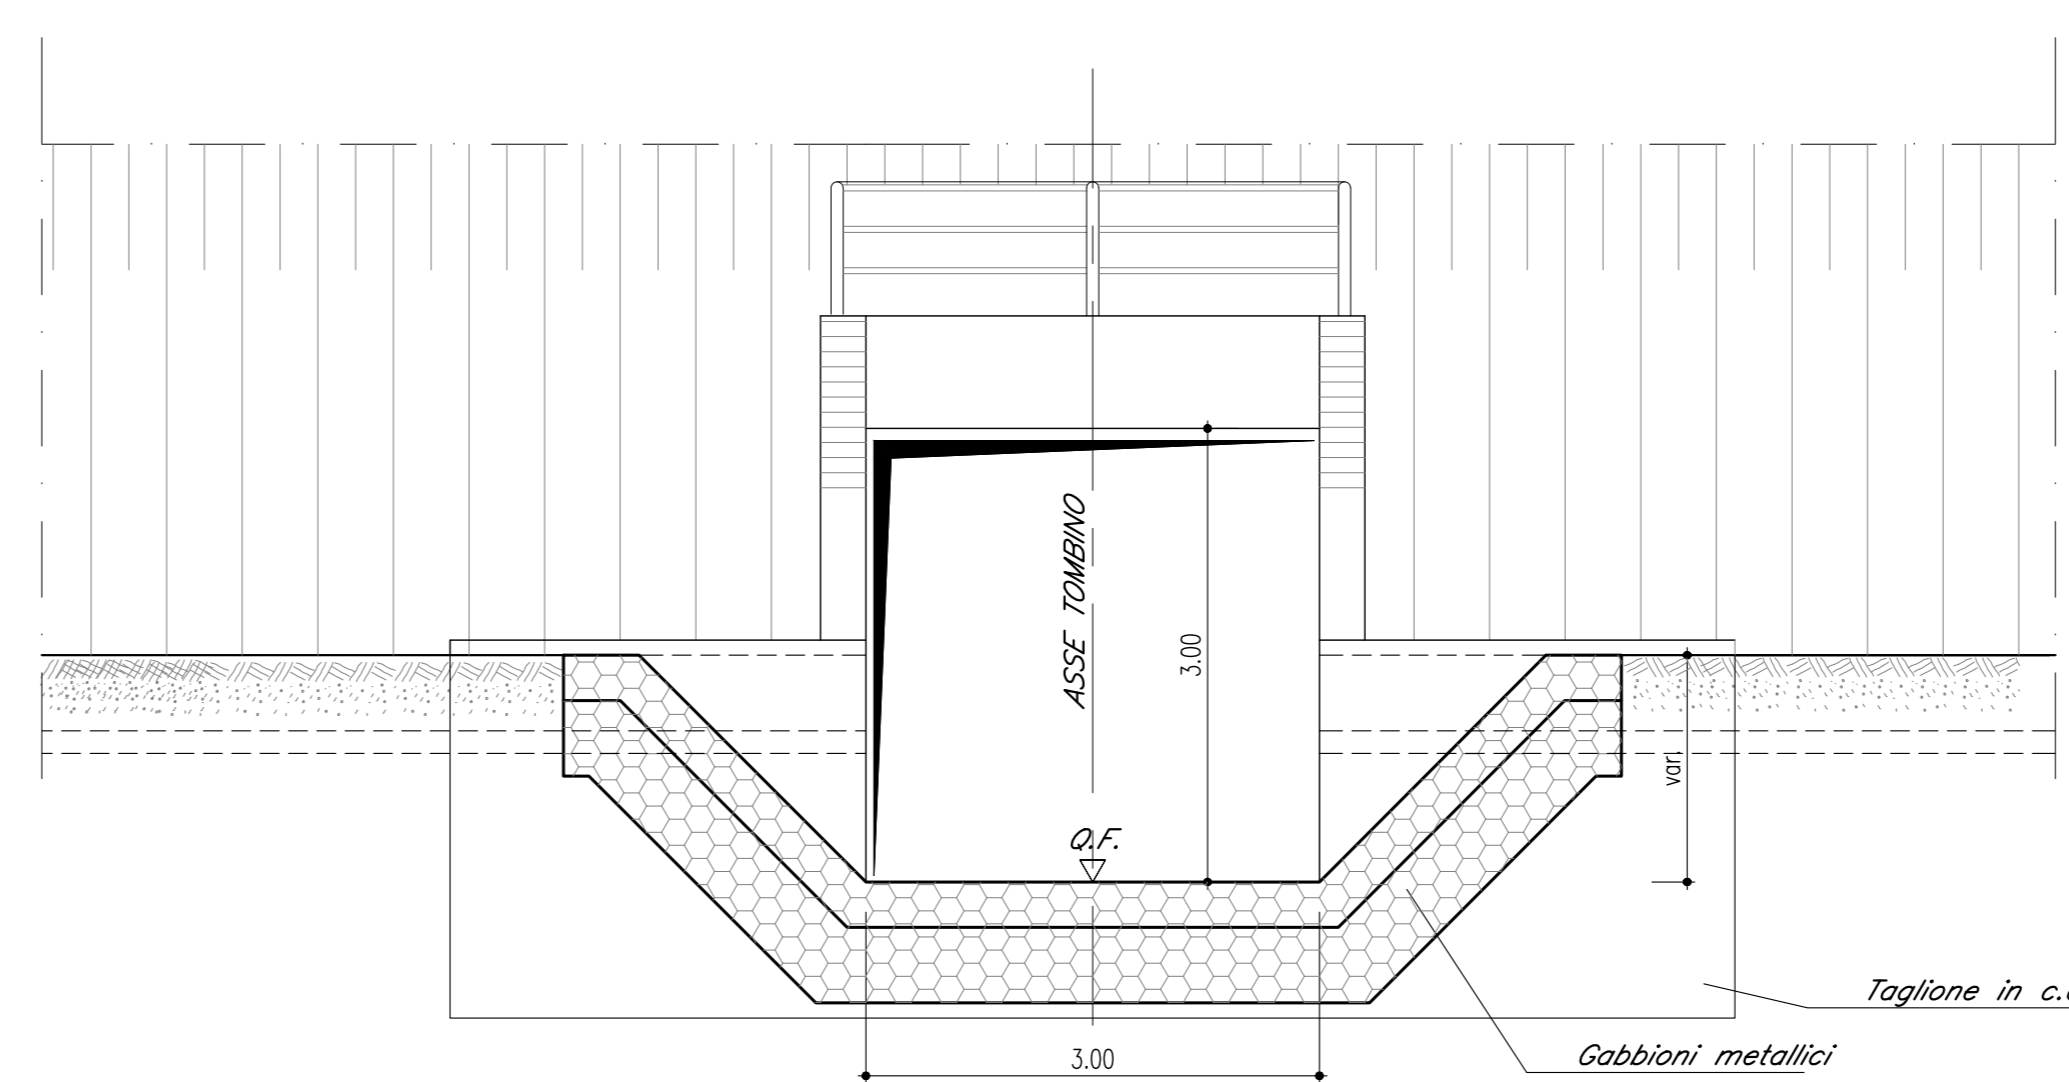

COMMITTENTE: 
 PROGETTAZIONE: 

**INFRASTRUTTURE FERROVIARIE STRATEGICHE DEFINITE DALLA LEGGE
OBIETTIVO N.443/01**

U.O. INFRASTRUTTURE SUD

PROGETTO DEFINITIVO

**LINEA PESCARA - BARI
RADDOPPIO DELLA TRATTA FERROVIARIA TERMOLI - LESINA
LOTTI 2 e 3 - RADDOPPIO TERMOLI - RIPALTA**

**IN - INTERFERENZE IDRAULICHE
TIPOLOGICO TIPO L- TOMBINO SCATOLARE 3,00X3,00**

PIANTA, PROFILO E SEZIONI

SCALA: 1:50

Rev.	Descrizione	Redatto	Data	Verificato	Data	Approvato	Data	Autorizzato Data
A	Esposizione definitiva	G. D. Sesto	Maggio 2018	[Signature]	Maggio 2018	S. Biondi	Maggio 2018	[Signature] Maggio 2018

File: LI0202D78ABIN0000010A.DWG n. Elab.: