PIANTA ALLO SPICCATO-Scala 1:200

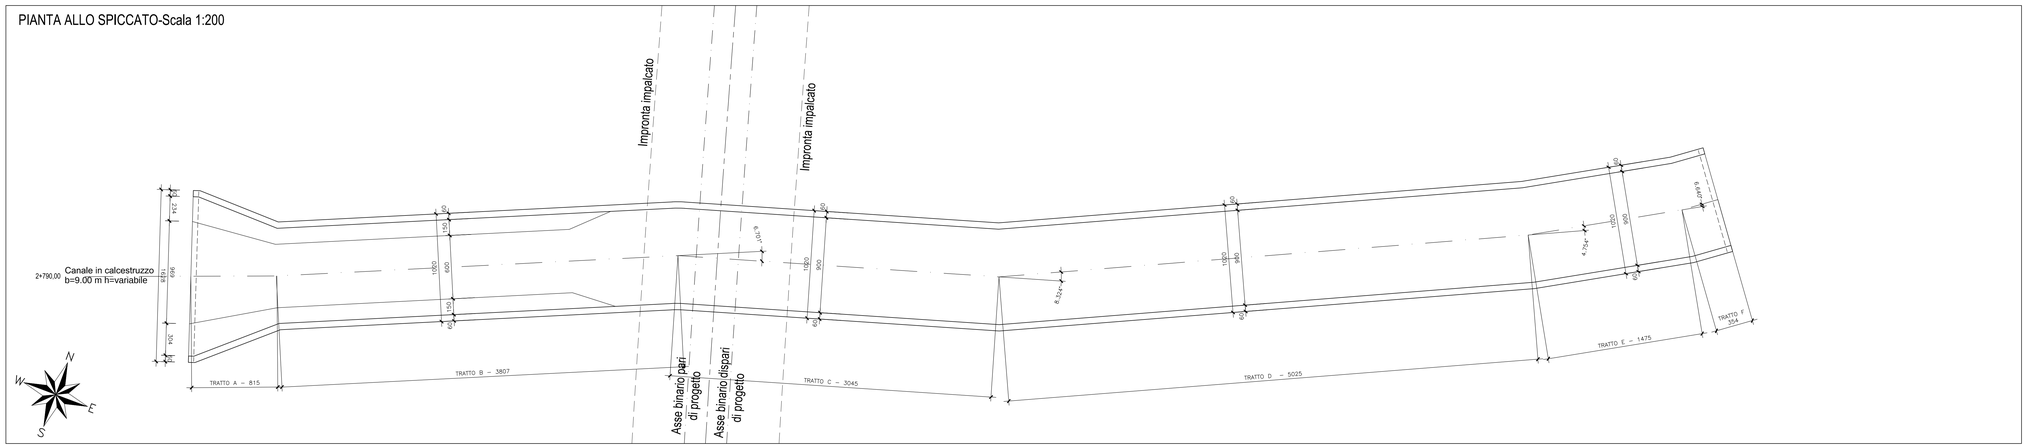

SEZIONE LONGITUDINALE-Scala 1:200

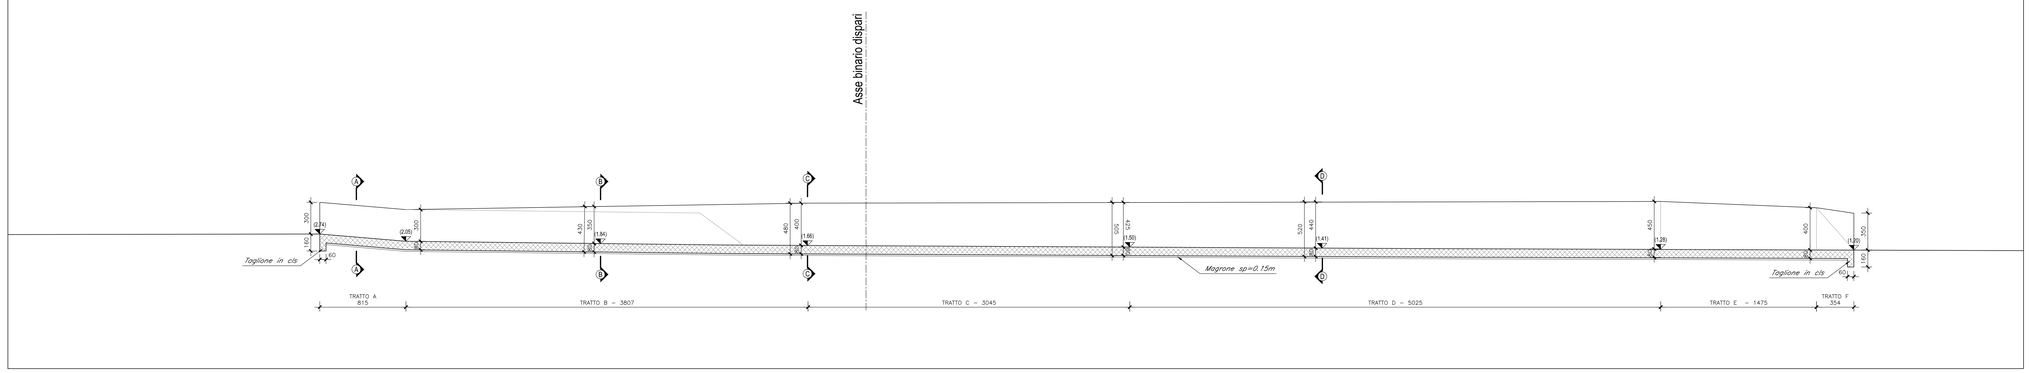

SEZIONE A-A-Scala 1:50

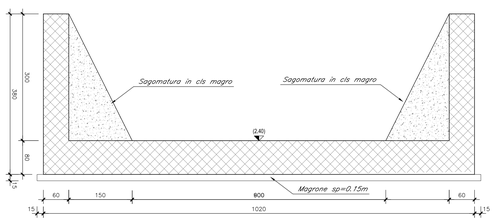

SEZIONE B-B-Scala 1:50

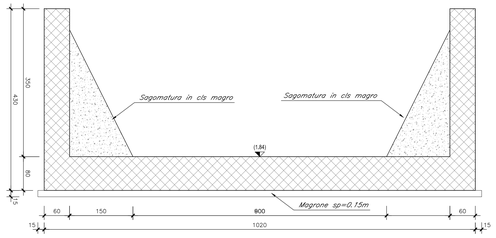

SEZIONE C-C-Scala 1:50

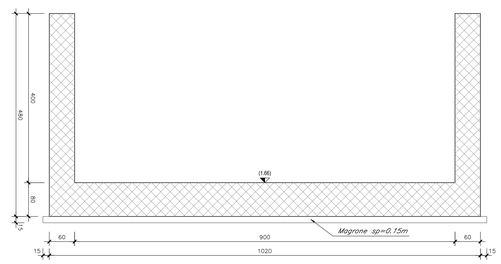

SEZIONE D-D-Scala 1:50

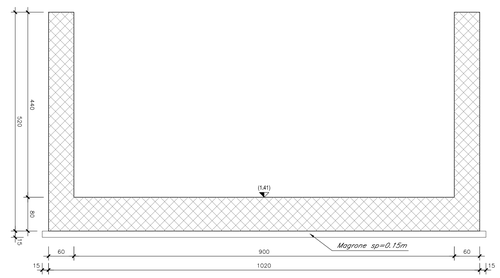

NOTA

Per la tabella materiali e l'incidenza delle armature si rimanda all'elaborato "LI0202D78RH0C0000001A"

COMMITTENTE:

RFI RETE FERROVIARIA ITALIANA
GRUPPO FERROVIE DELLO STATO ITALIANE

PROGETTAZIONE:

ITALFERR
GRUPPO FERROVIE DELLO STATO ITALIANE

INFRASTRUTTURE FERROVIARIE STRATEGICHE DEFINITE DALLA LEGGE OBIETTIVO N.443/01

U.O. INFRASTRUTTURE SUD

PROGETTO DEFINITIVO

LINEA PESCARA - BARI
RADDOPPIO DELLA TRATTA FERROVIARIA TERMOLI - LESINA
LOTTI 2 e 3 - RADDOPPIO TERMOLI - RIPALTA

IN - INTERFERENZE IDRAULICHE

IN04 - Sistemazione Canale di Bonifica n° 2 Progr. 2+790
Carpenteria

SCALA: VARIE

COMMESSA	LOTTO	FASE	ENTE	TIPO DOC.	OPERA/DISCIPLINA	PROGR.	REV.
LI02	02	D	78	BZ	IN0400	001	A

Rev.	Descrizione	Redatto	Data	Verificato	Data	Approvato	Data	Autorizzato Data
A	Emissione esecutiva	G. Di Sario	Maggio 2019	A. Ciccarelli	Maggio 2019	S. Bianchi	Maggio 2019	D. Tibaldi Maggio 2019

File: LI0202D78BZIN0400001A.DWG n. Elab.: