





SEZIONE A-A-Scala 1:50

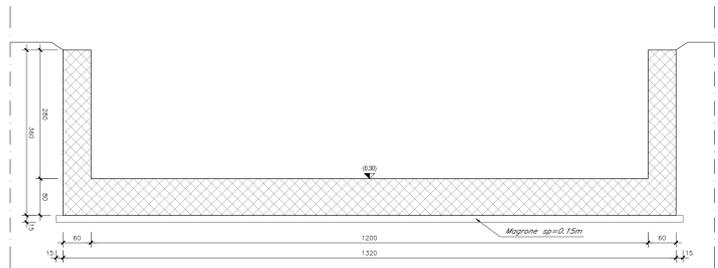

SEZIONE B-B-Scala 1:50

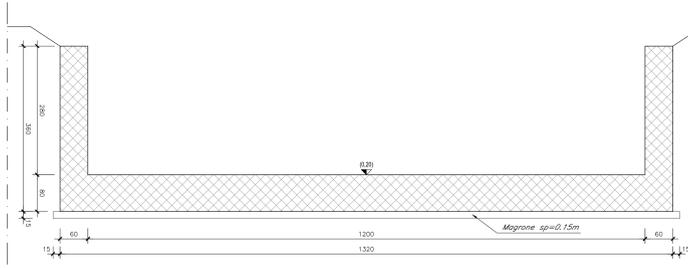

SEZIONE C-C-Scala 1:50

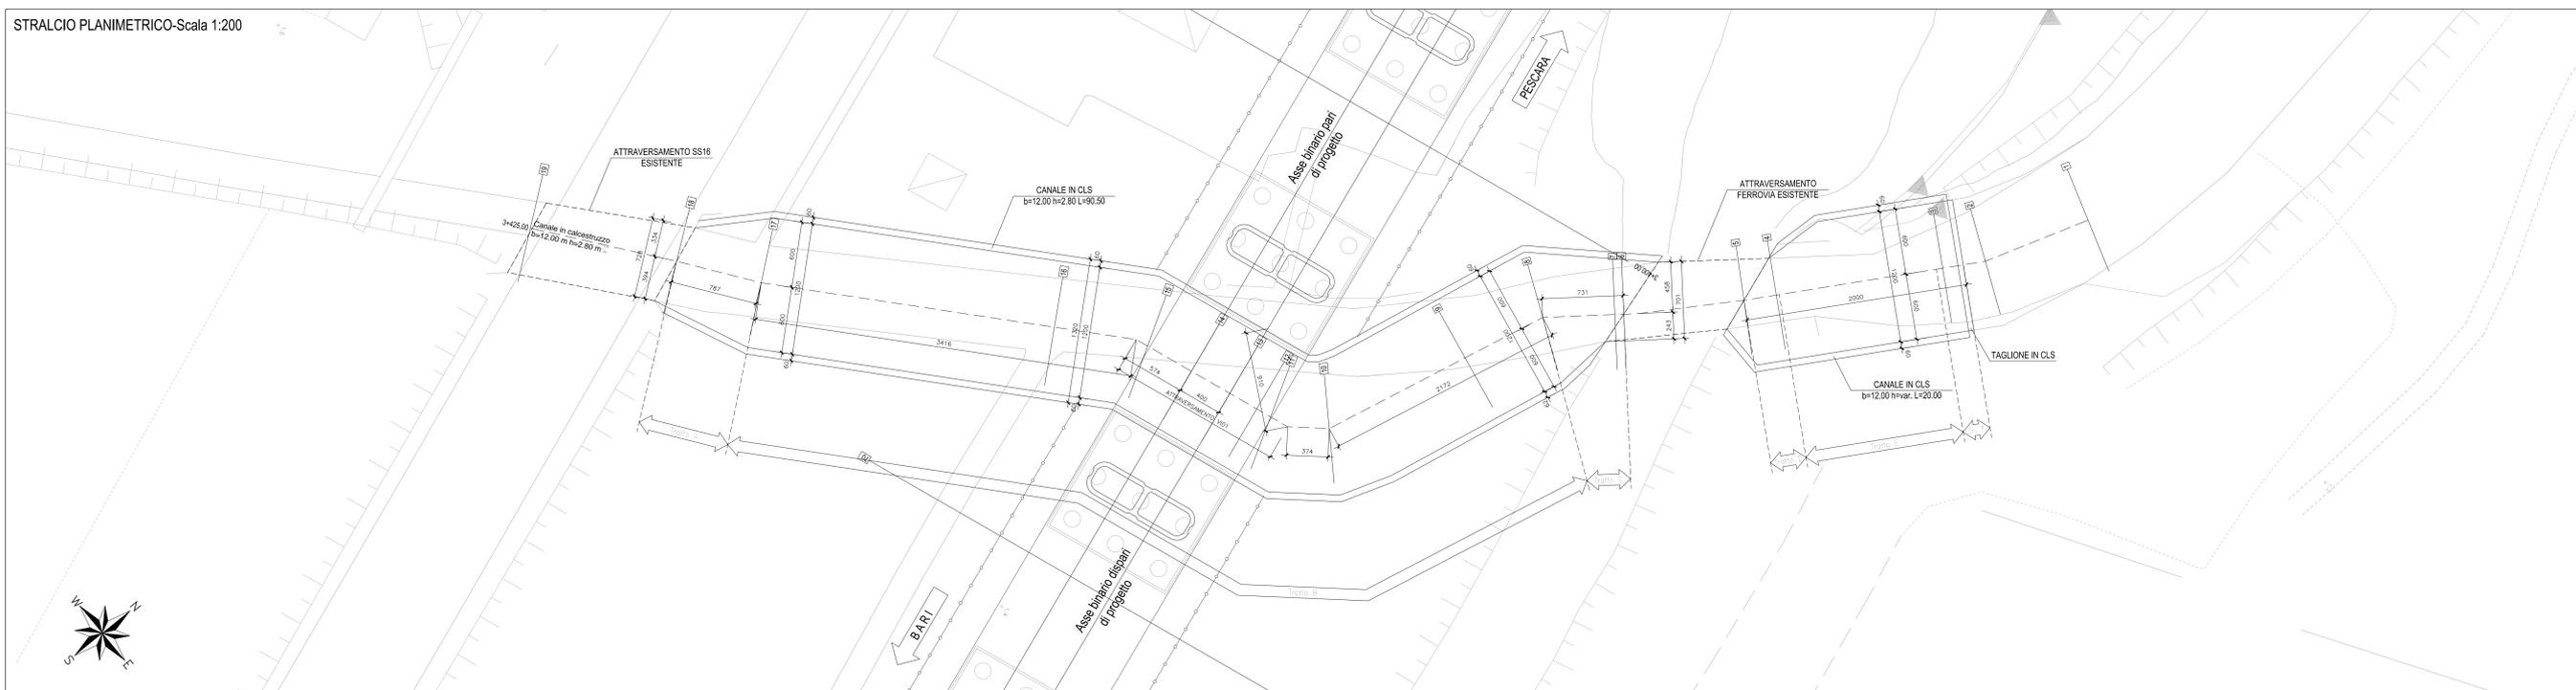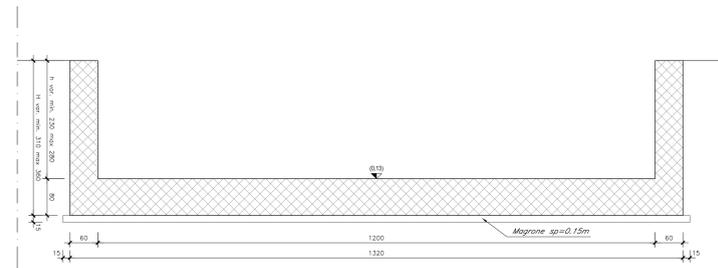

COMMITTENTE:



PROGETTAZIONE:



INFRASTRUTTURE FERROVIARIE STRATEGICHE DEFINITE DALLA LEGGE  
OGGETTIVO N.443/01

U.O. INFRASTRUTTURE SUD

PROGETTO DEFINITIVO

LINEA PESCARA - BARI

RADDOPPIO DELLA TRATTA FERROVIARIA TERMOLI - LESINA

LOTTI 2 e 3 - RADDOPPIO TERMOLI - RIPALTA

IN - INTERFERENZE IDRAULICHE

IN05 - Sistemazione Canale di Bonifica n°4 - Progr. 3+425

Stralcio planimetrico, pianta e sezioni

SCALA:

VARIE

COMMESSA LOTTO FASE ENTE TIPO DOC. OPERA/DISCIPLINA PROG. REV.

L102 02 D 78 AZ I N0500 001 A

Rev. Descrizione Redatto Data Verificato Data Approvato Data Autorizzato Data

A Edizione esecutiva G. Di Bari Maggio 2018 E. Ciccarelli Maggio 2018 E. Biondi Maggio 2018 D. Tassi Maggio 2018

File: L10202078AZIN050001A.DWG in. Elab: