PIANTA ALLO SPICCATO-Scala 1:50

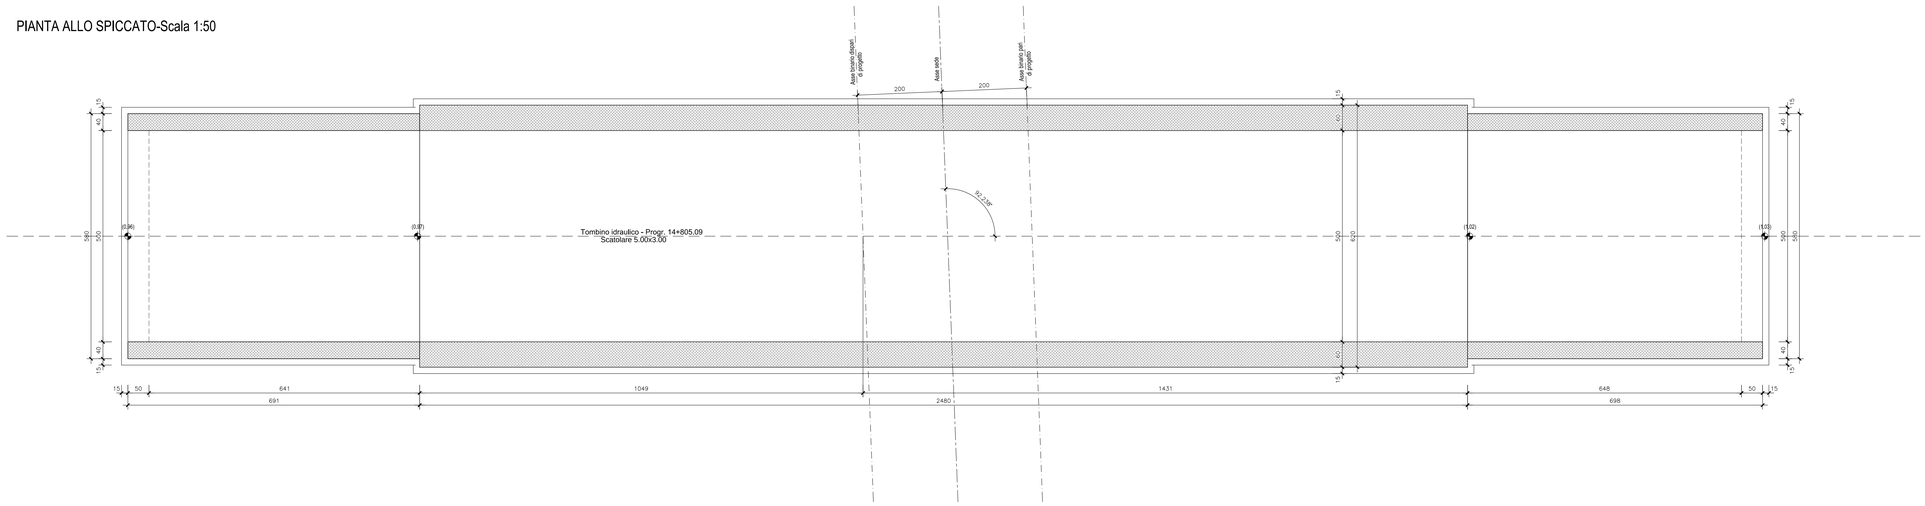

SEZIONE LONGITUDINALE-Scala 1:50

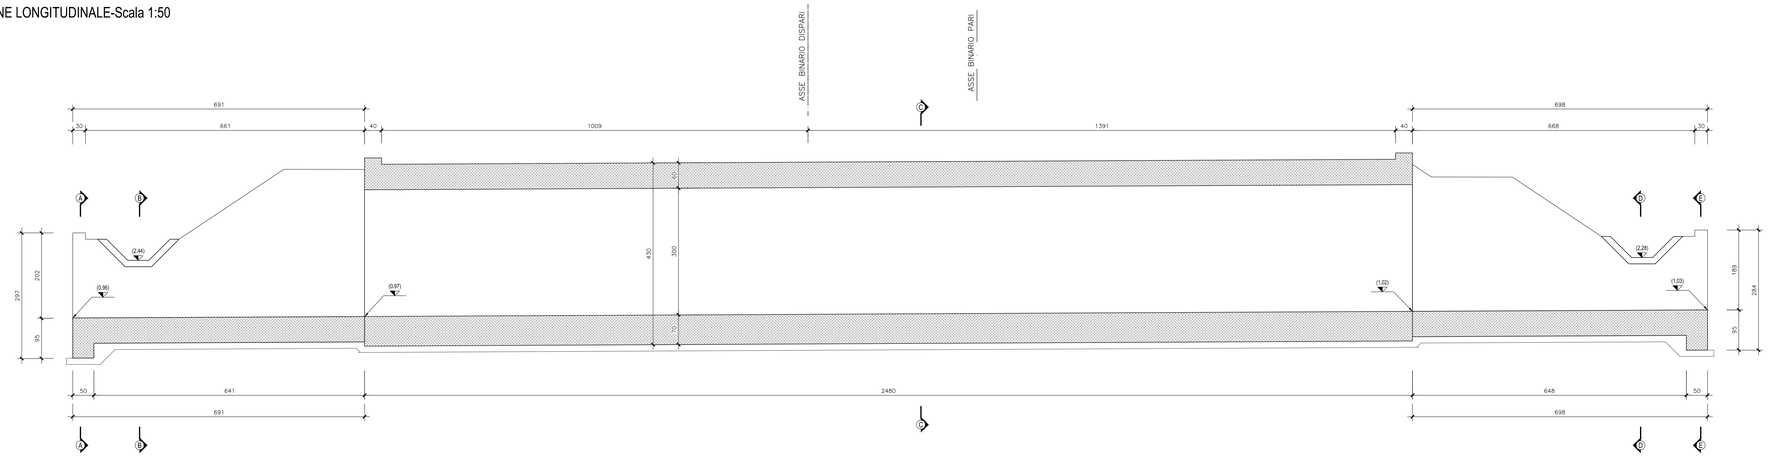

SEZIONE A-A-Scala 1:50

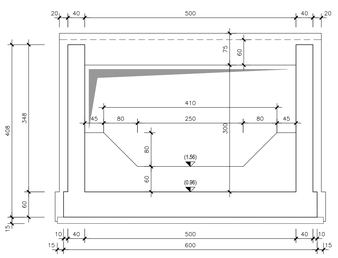

SEZIONE B-B-Scala 1:50

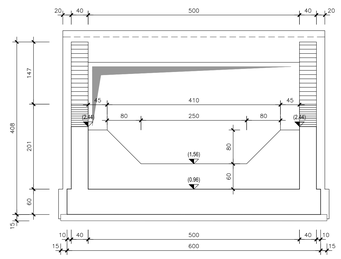

SEZIONE C-C-Scala 1:50

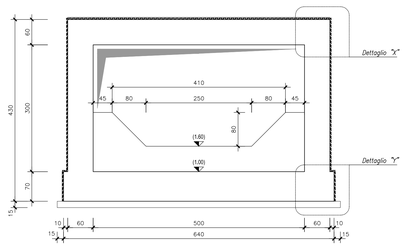

SEZIONE D-D-Scala 1:50

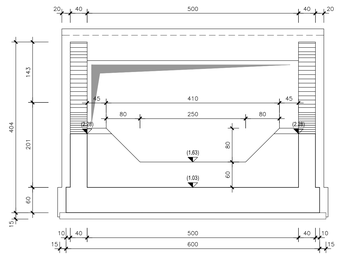

SEZIONE E-E-Scala 1:50

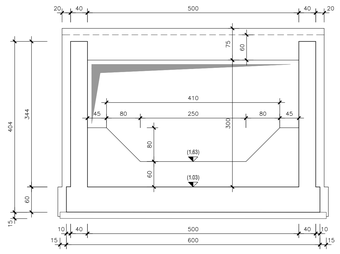

DETTAGLIO "X"-Scala 1:20

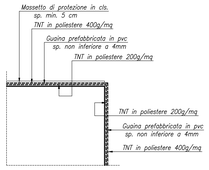

DETTAGLIO "Y"-Scala 1:20

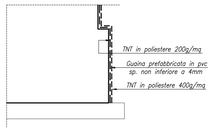

NOTA

Per la tabella materiali e l'incidenza delle armature si rimanda all'elaborato "LI0202D78RHOC0000001A"

COMMITTENTE:

RFI RETE FERROVIARIA ITALIANA
GRUPPO FERROVIE DELLO STATO ITALIANE

PROGETTAZIONE:

ITALFERR
GRUPPO FERROVIE DELLO STATO ITALIANE

INFRASTRUTTURE FERROVIARIE STRATEGICHE DEFINITE DALLA LEGGE OBIETTIVO N.443/01

U.O. INFRASTRUTTURE SUD

PROGETTO DEFINITIVO

LINEA PESCARA - BARI
RADDOPPIO DELLA TRATTA FERROVIARIA TERMOLI - LESINA
LOTTI 2 e 3 - RADDOPPIO TERMOLI - RIPALTA

IN - INTERFERENZE IDRAULICHE

IN20 - Tombino scatolare 5.00x3.00 al km 14+805
Carpenteria e particolari costruttivi

SCALA: VARIE

COMMESSA	LOTTO	FASE	ENTE	TIPO DOC.	OPERA/DISCIPLINA	PROGR.	REV.
LI02	02	D	78	BZ	IN2000	001	B

Rev.	Descrizione	Redatto	Data	Verificato	Data	Approvato	Data	Autorizzato Data
A	Emissione Definitiva	G. Di Sario	Novembre 2018	A. Ianni	Novembre 2018	E. Bianchi	Novembre 2018	D. Tiberti Maggio 2019
B	Emissione Definitiva	G. Di Sario	Maggio 2019	R. Cleuzato	Maggio 2019	E. Bianchi	Maggio 2019	

File: LI0202D78BZIN2000001B.DWG