




PIANTA ALLO SPICCATO-Scala 1:50

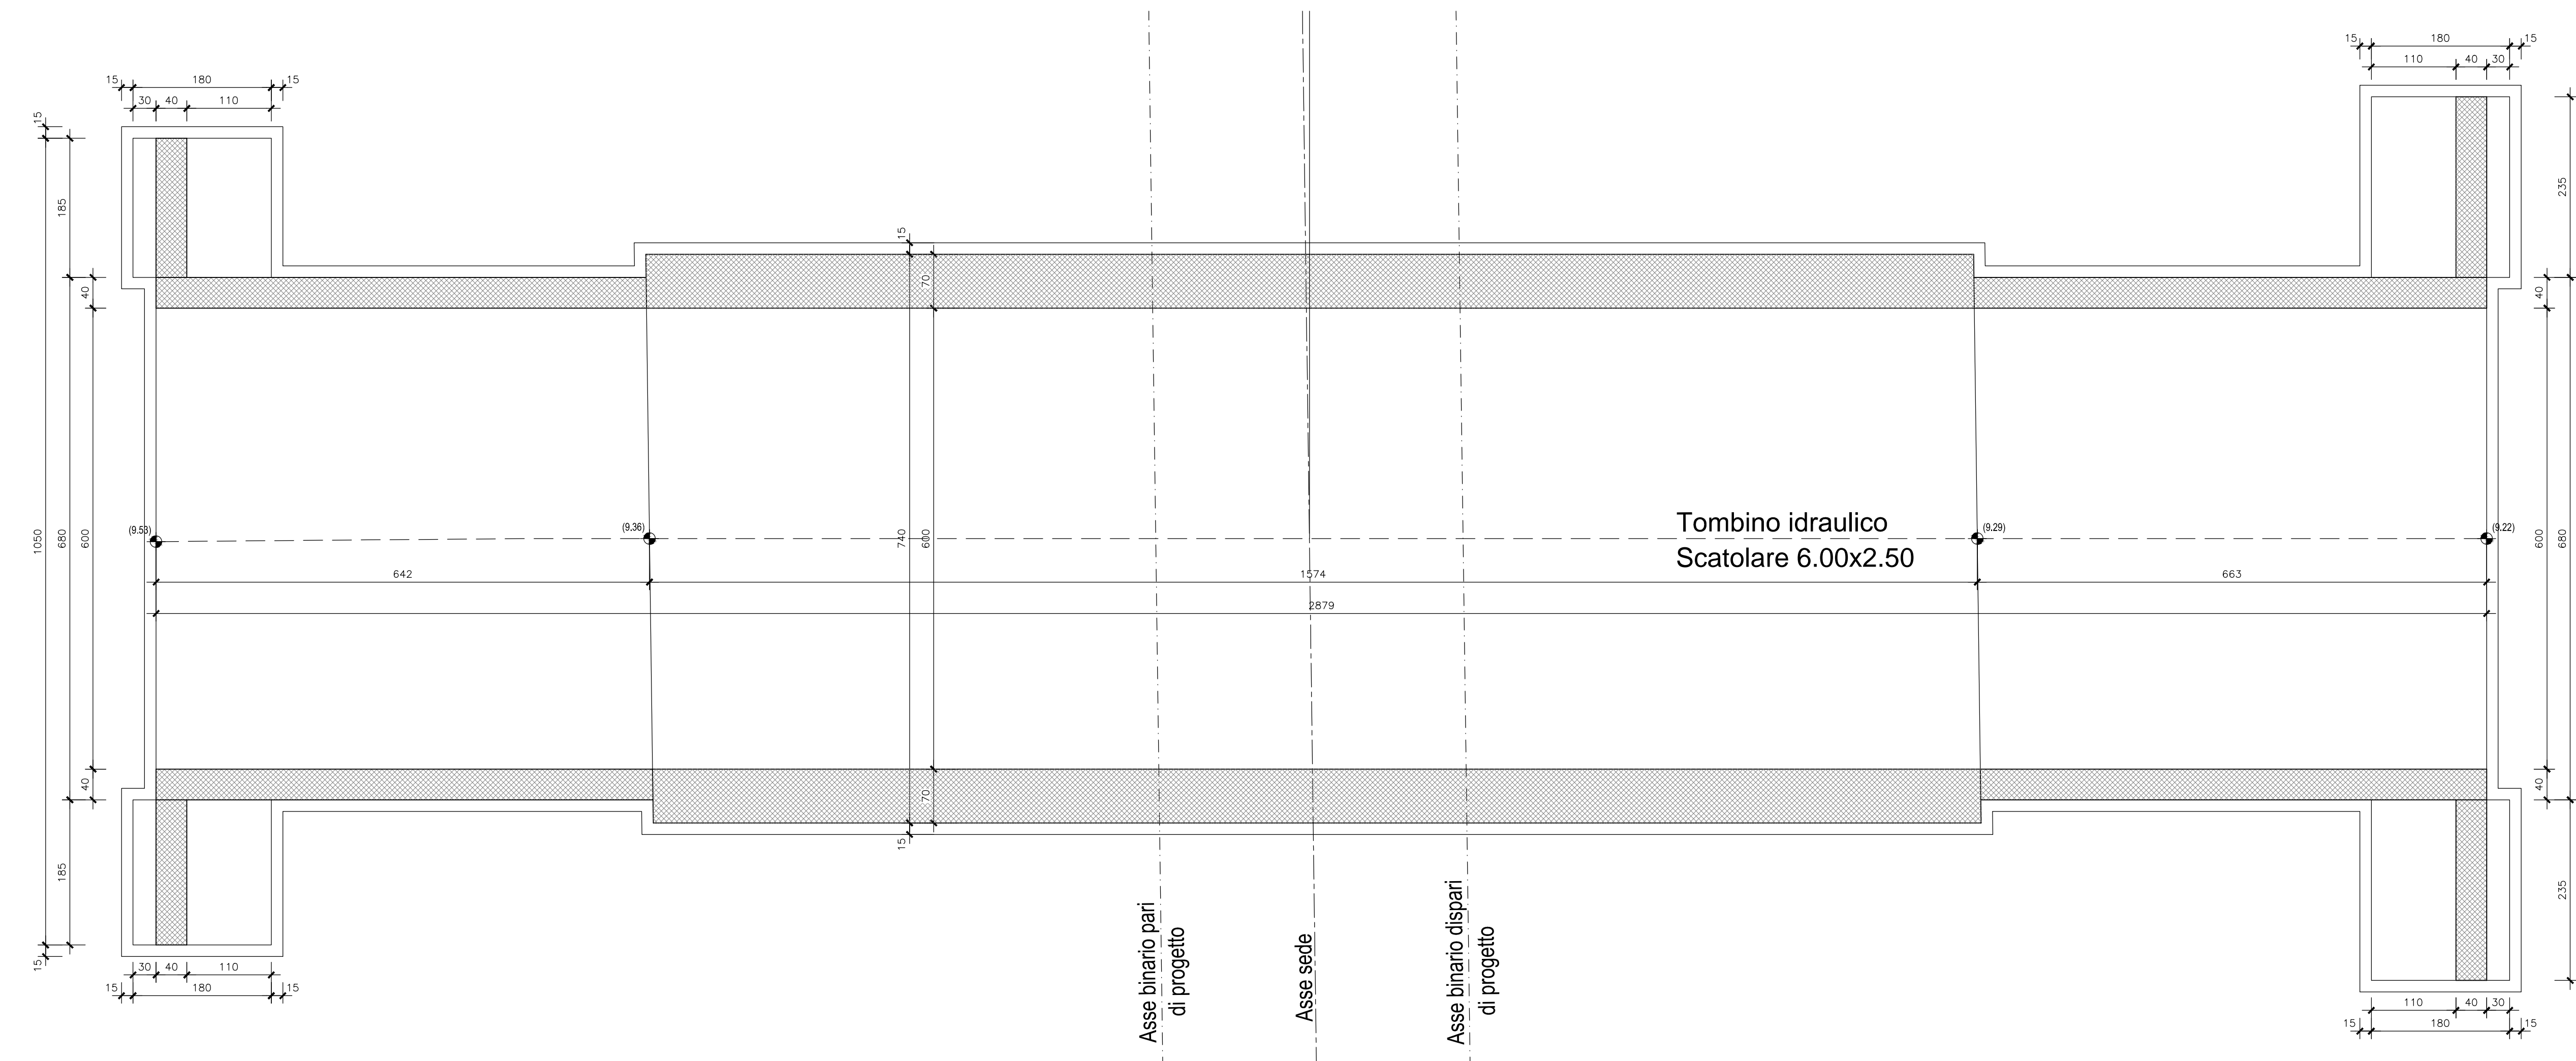


SEZIONE LONGITUDINALE-Scala 1:50

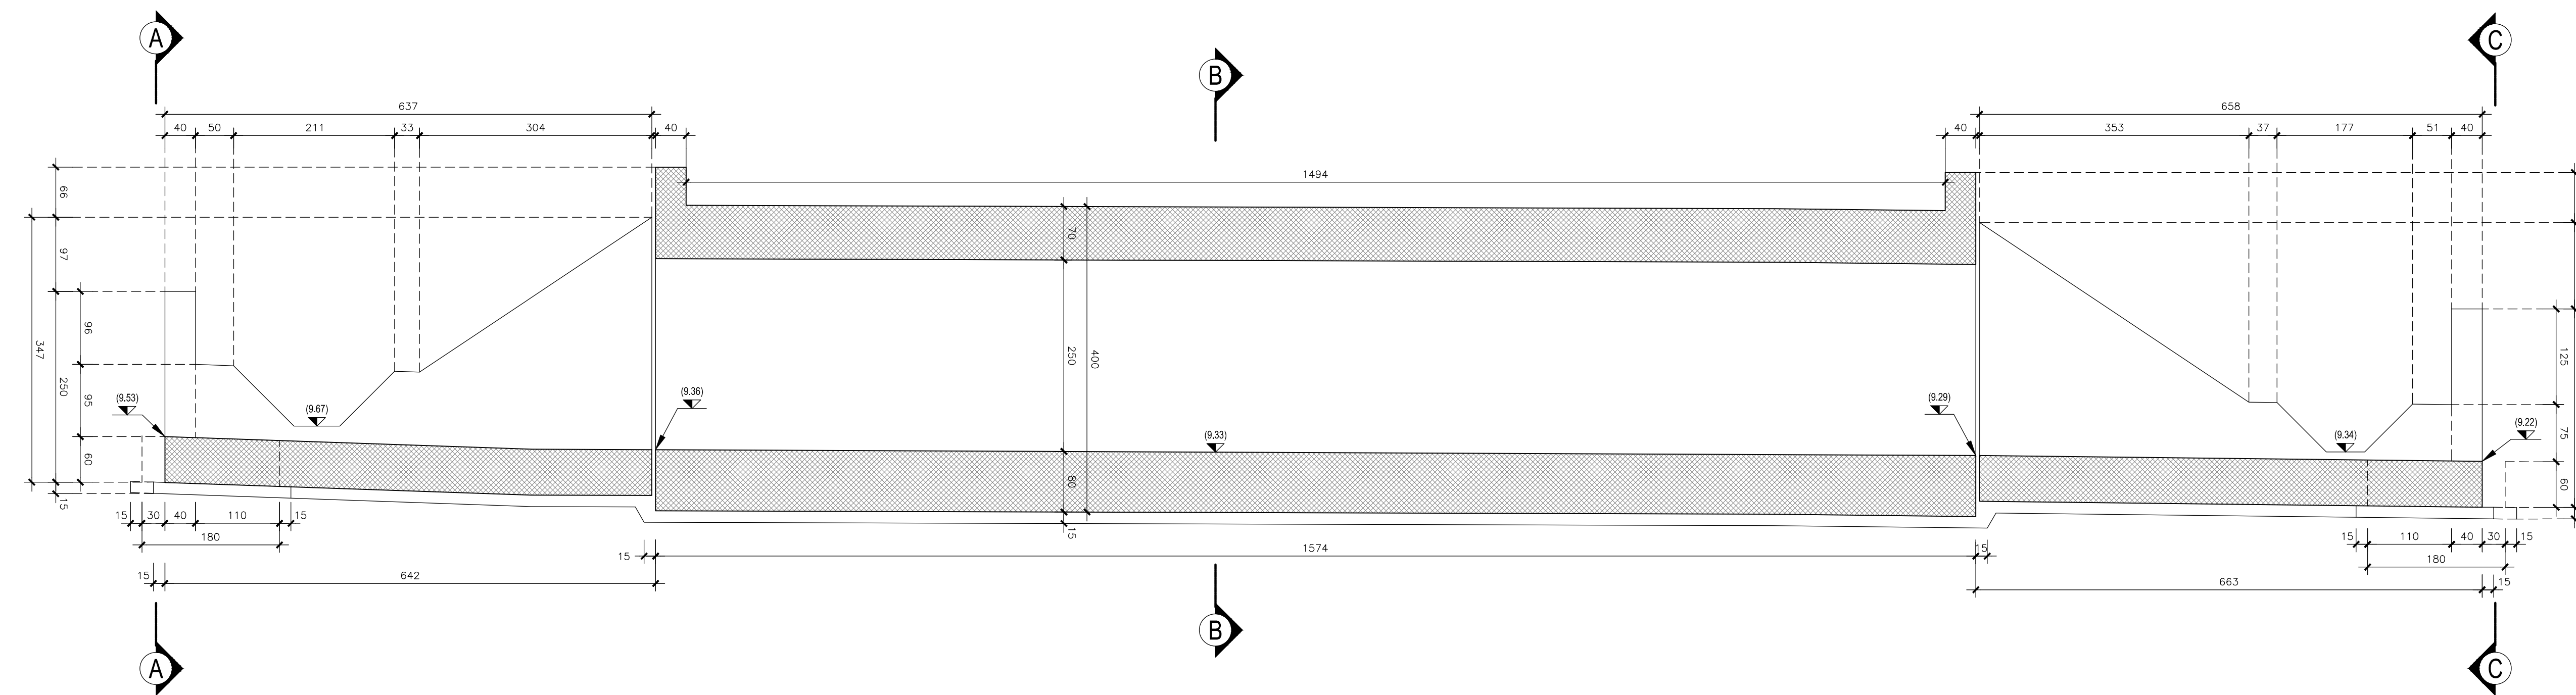


SEZIONE A-A-Scala 1:50

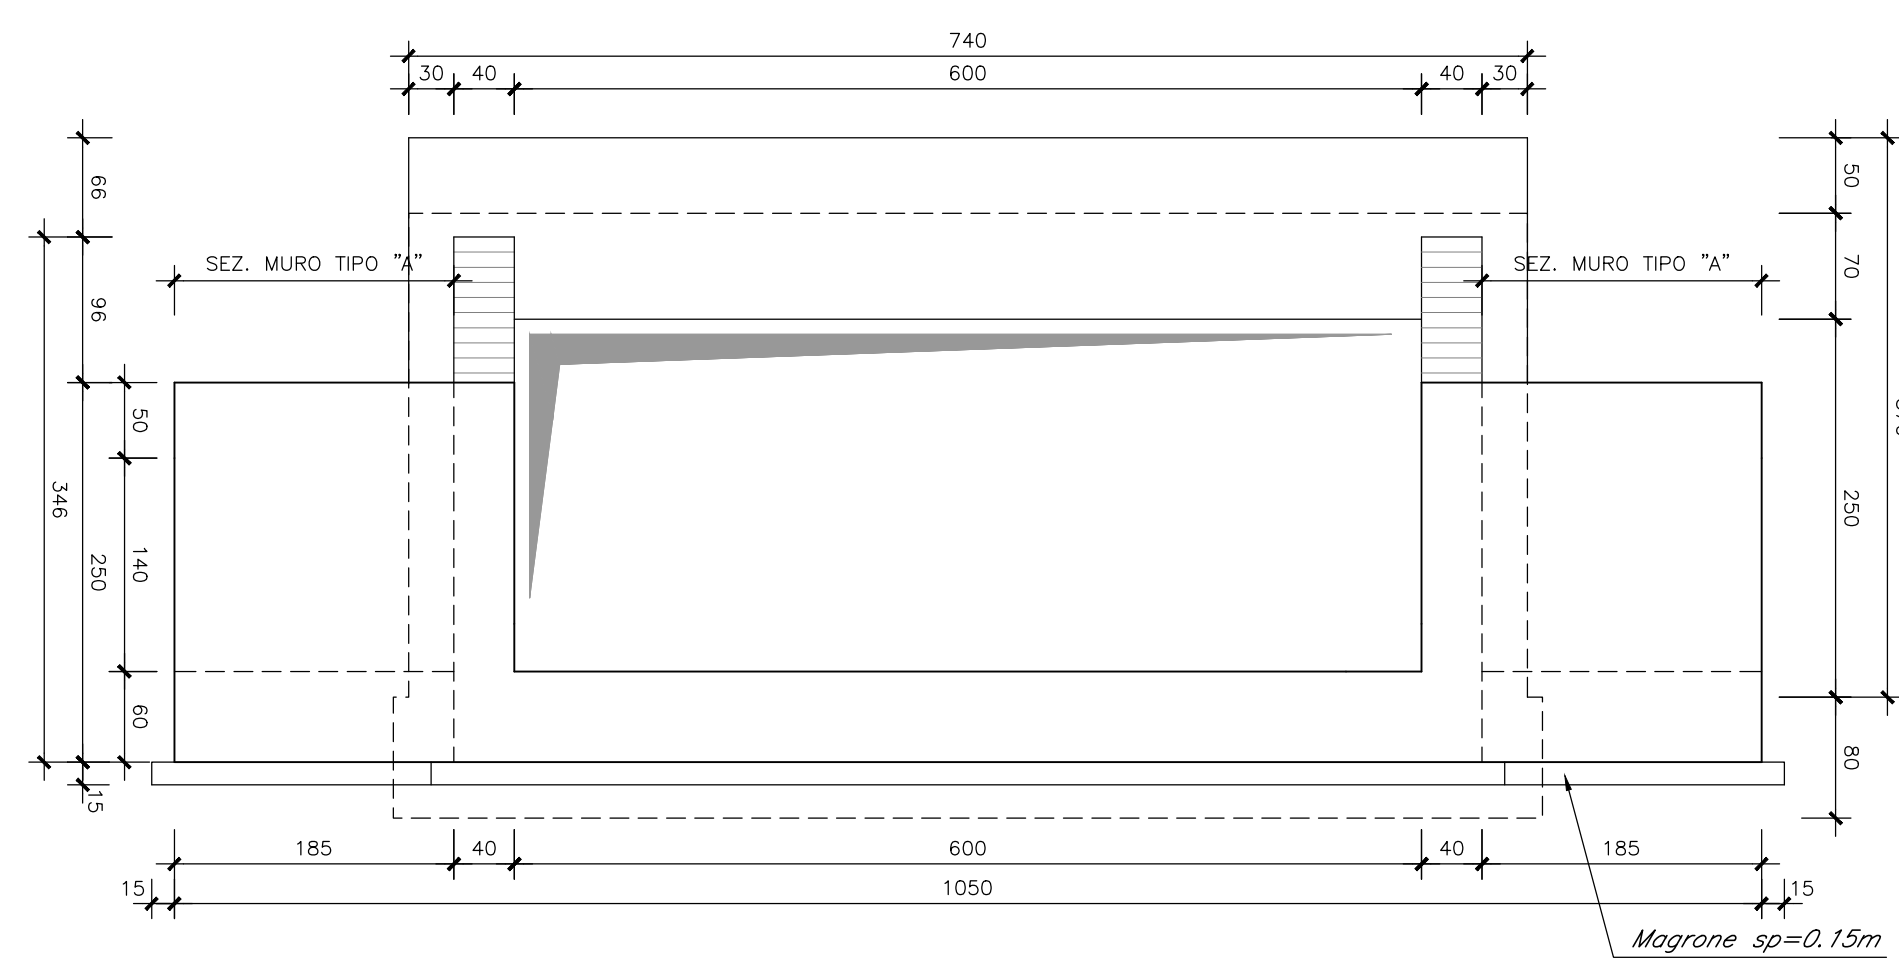


SEZIONE B-B-Scala 1:50

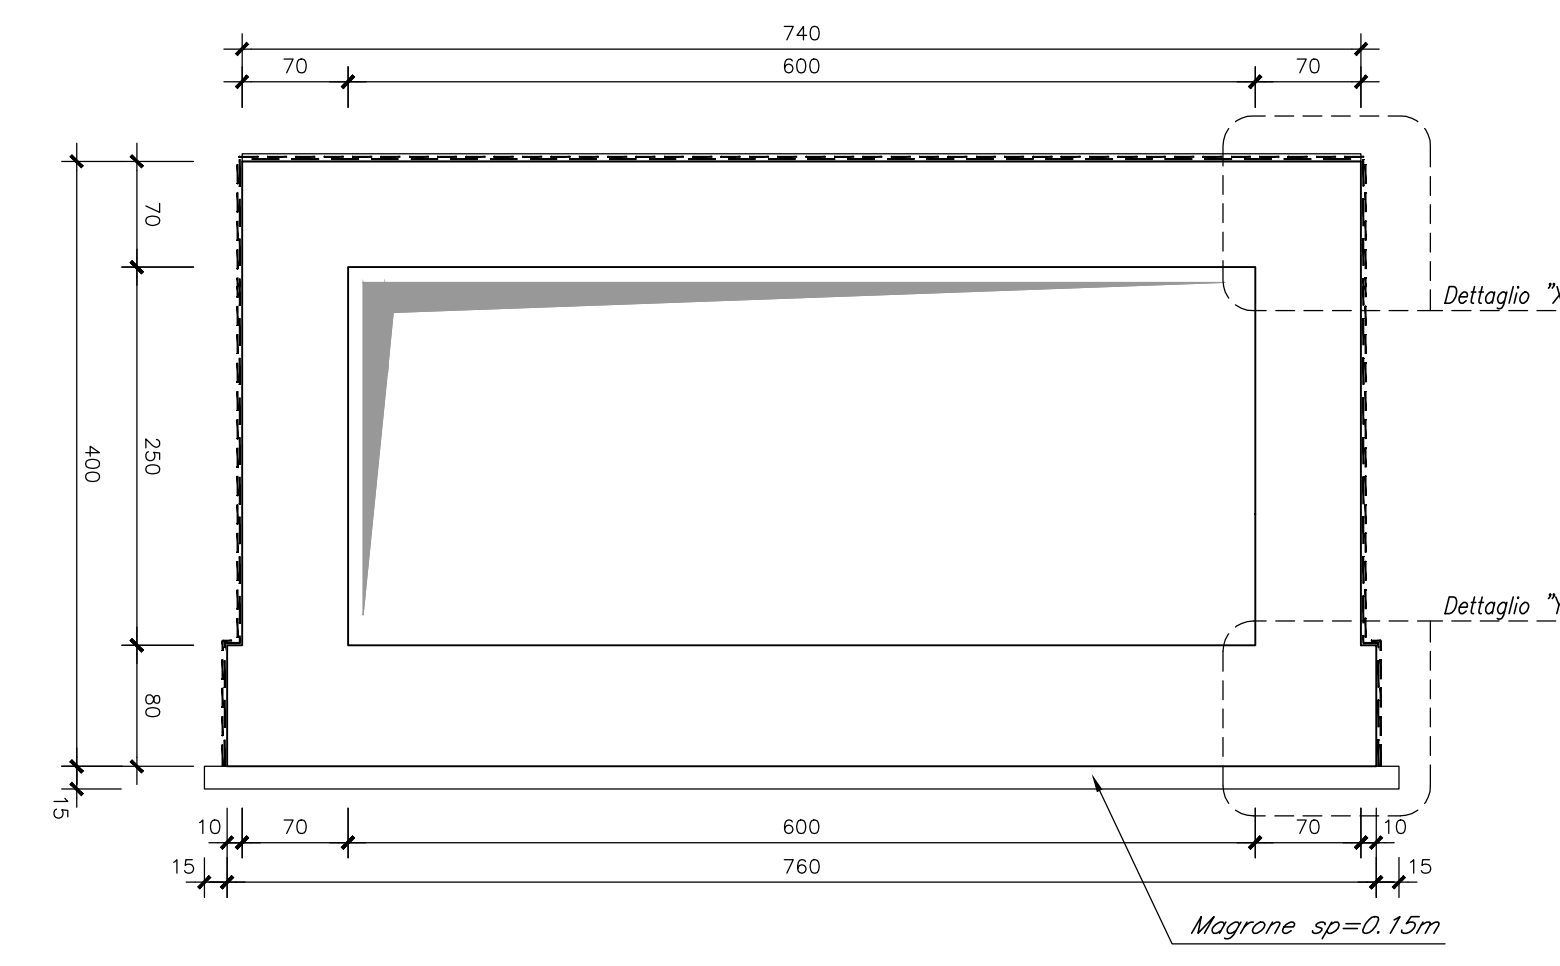


SEZIONE MURO TIPO "A" - Scala 1:50

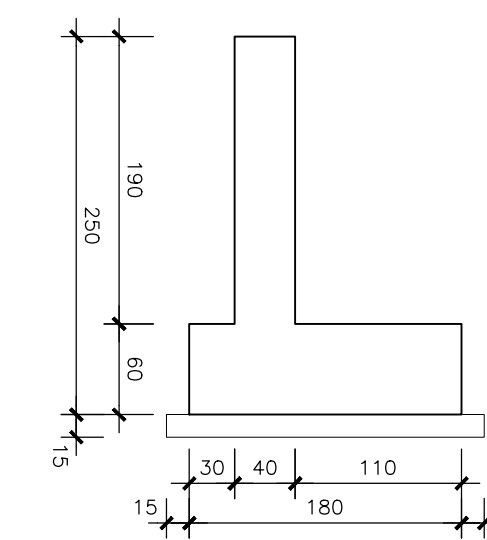


SEZIONE MURO TIPO "B" - Scala 1:50

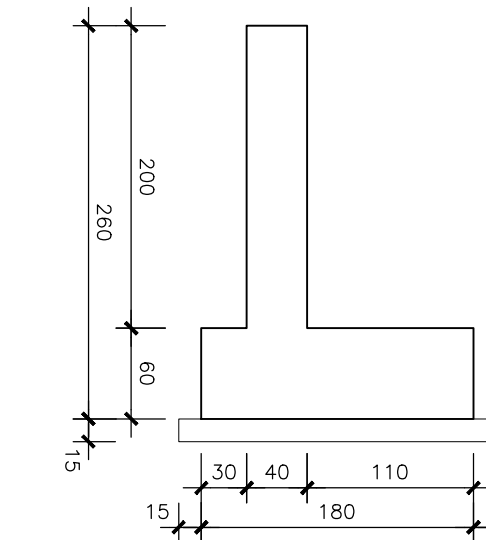


SEZIONE C-C-Scala 1:50

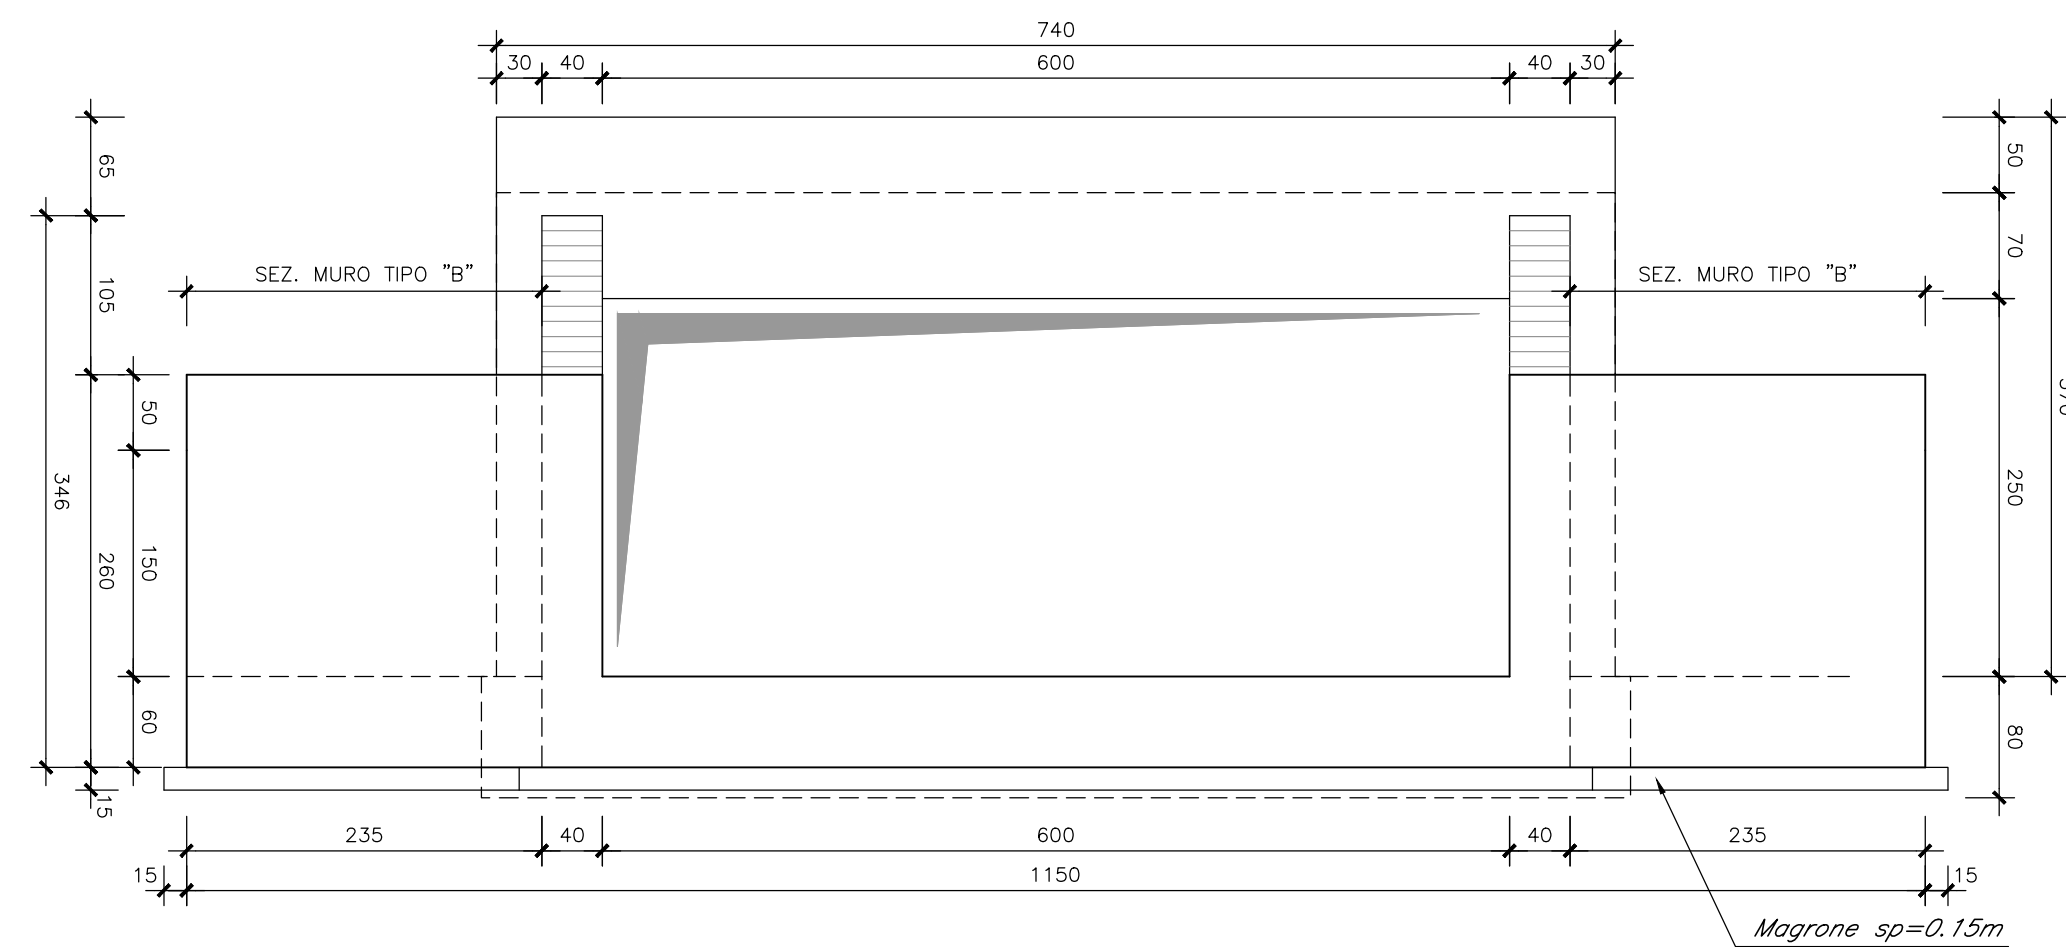

DETTAGLIO "X"-Scala 1:20

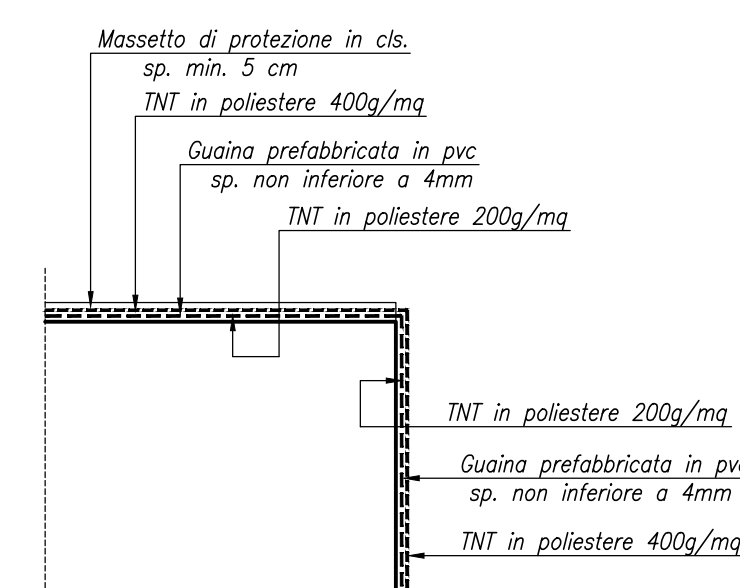

DETTAGLIO "Y"-Scala 1:20

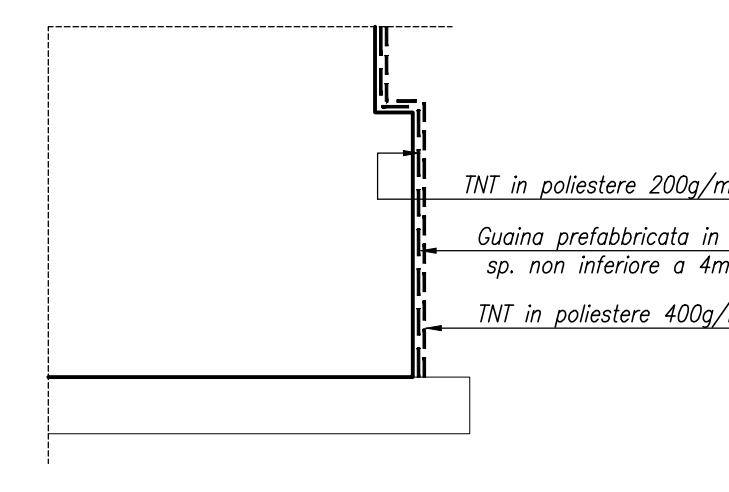

NOTA  
Per la tabella materiali e l'incidenza delle armature si rimanda all'elaborato "LI0202D78RH00000001A"

COMMITTENTE:  
**RFI**  
RTE FERROVIARIA ITALIANA  
GRUPPO FERROVIE DELLO STATO ITALIANE

PROGETTAZIONE:  
**ITALFERR**  
GRUPPO FERROVIE DELLO STATO ITALIANE

INFRASTRUTTURE FERROVIARIE STRATEGICHE DEFINITE DALLA LEGGE  
OBIETTIVO N.443/01

U.O. INFRASTRUTTURE SUD

PROGETTO DEFINITIVO

LINEA PESCARA - BARI

RADDOPPIO DELLA TRATTA FERROVIARIA TERMOLI - LESINA

LOTTE 2 e 3 - RADDOPPIO TERMOLI - RIPALTA

IN - INTERFERENZE IDRAULICHE

IN26 - Tombino scatolare 6.00x2.50 al km 16+695

Carpenteria

SCALA:  
VARIE

COMMESSA LOTTO FASE ENTE TIPO DOC. OPERA/DISCIPLINA PROGR. REV.

LI02 02 D 78 BZ I N 2 6 0 0 0 0 1 B

Rev.	Descrizione	Redatto	Data	Verificato	Data	Approvato	Data	Autorizzato Data
A	Emendato Definitivo	G. D. Sini	Novembre 2018	A. Viro	Novembre 2018	B. Bianchi	Novembre 2018	01.10.2018
B	Emendato Definitivo	G. D. Sini	Maggio 2019	B. Bianchi	Maggio 2019	B. Bianchi	Maggio 2019	Maggio 2019

File: LI0202D78BZIN260001B.DWG