PIANTA FONDAZIONI-Scala 1:100

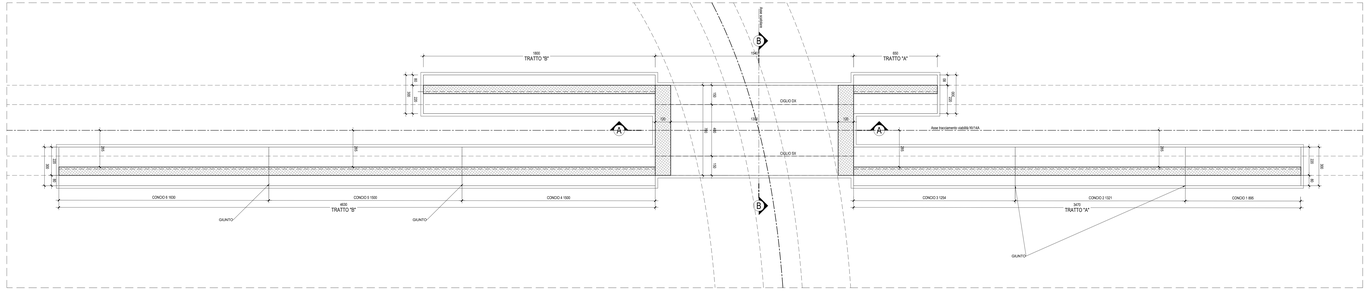

- MATERIALI ED INCIDENZA ARMATURA: VEDI ELABORATO LI0202D78RHOC0000001A
- PER LE ZONE DI TRANSIZIONE OPERA/RILEVATO E PARTICOLARI COSTRUTTIVI: VEDI ELABORATO LI0202D78WBFS0010001A

SEZIONE A-A-Scala 1:50

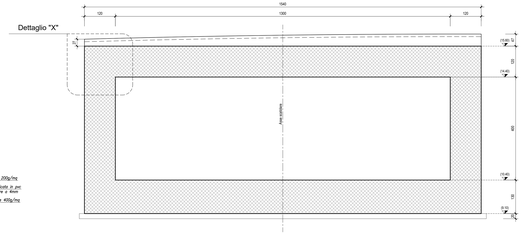

SEZIONE B-B-Scala 1:50

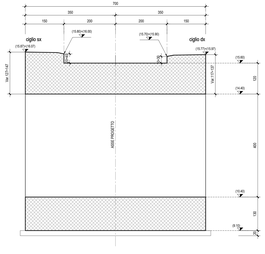

DETTAGLIO "X"-Scala 1:20

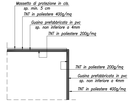

COMMITTENTE:

RFI RETE FERROVIARIA ITALIANA
GRUPPO FERROVIE DELLO STATO ITALIANE

PROGETTAZIONE:

ITALFERR
GRUPPO FERROVIE DELLO STATO ITALIANE

INFRASTRUTTURE FERROVIARIE STRATEGICHE DEFINITE DALLA LEGGE OBIETTIVO N.443/01

U.O. INFRASTRUTTURE SUD

PROGETTO DEFINITIVO

LINEA PESCARA - BARI
RADDOPPIO DELLA TRATTA FERROVIARIA TERMOLI - LESINA
LOTTI 2 e 3 - RADDOPPIO TERMOLI - RIPALTA

Opere D'Arte Minori - Interferenze idrauliche
IN78 (N004) Tombino scatolare per viabilità NV14A al Km 18+075.00 (prog.ferroviaria)
Carpenteria scatolare

SCALA: VARIE

COMMESSA	LOTTO	FASE	ENTE	TIPO DOC.	OPERA/DISCIPLINA	PROGR.	REV.
L I 0 2	0 2	D	7 8	B Z	I N 7 8 0 0	0 0 1	A

Rev.	Descrizione	Redatto	Data	Verificato	Data	Approvato	Data	Autorizzato Data
A	Emissione Esecutiva	A. Petrone	Maggio 2016	A. Vincenzo	Maggio 2016	A. Bianchi	Maggio 2016	L. Dado Maggio 2016

File: LI0202D78BZIN7800001A.DWG

n. Elab.: