




PIANTA SCAVI PRIMA FASE  
SCALA 1:200

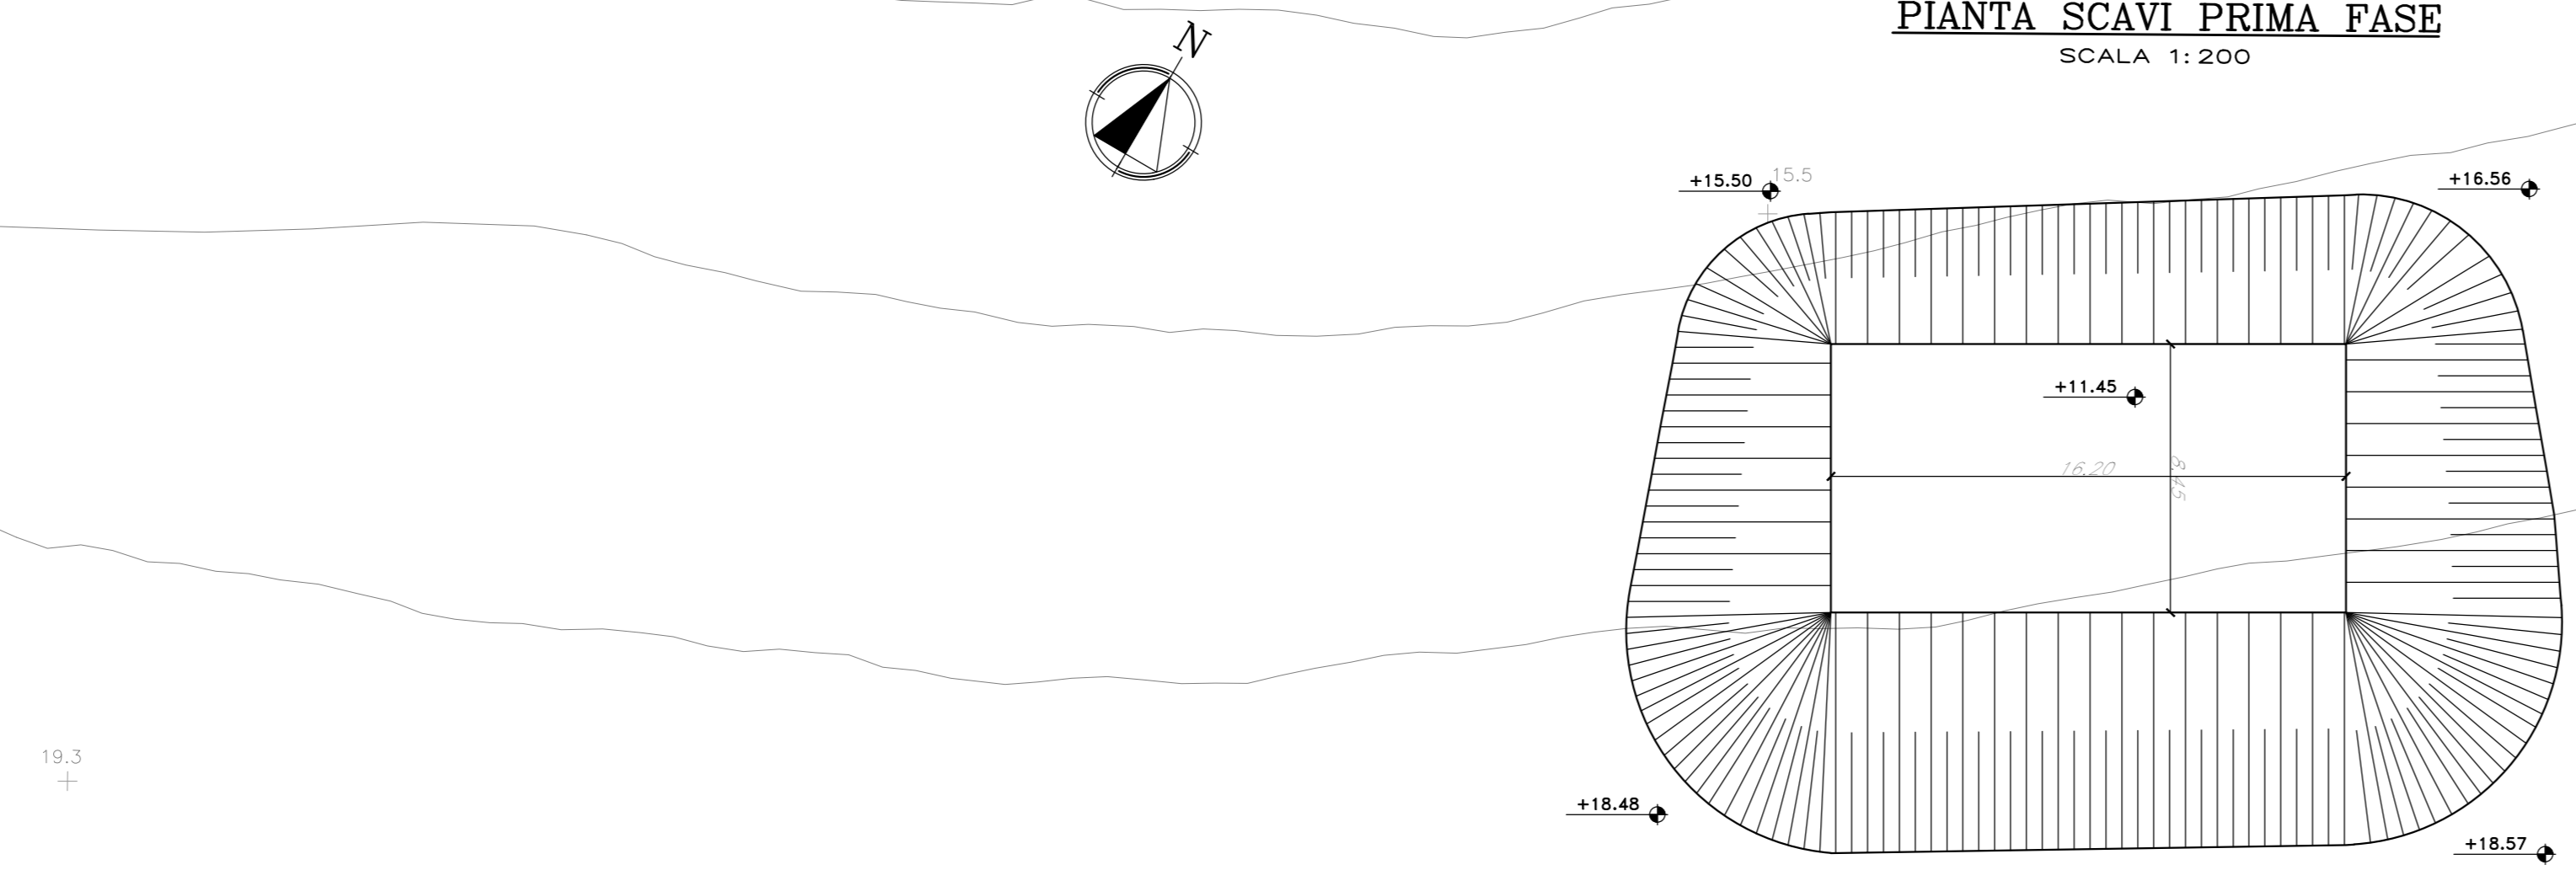



PIANTA SCAVI SECONDA FASE  
SCALA 1:200

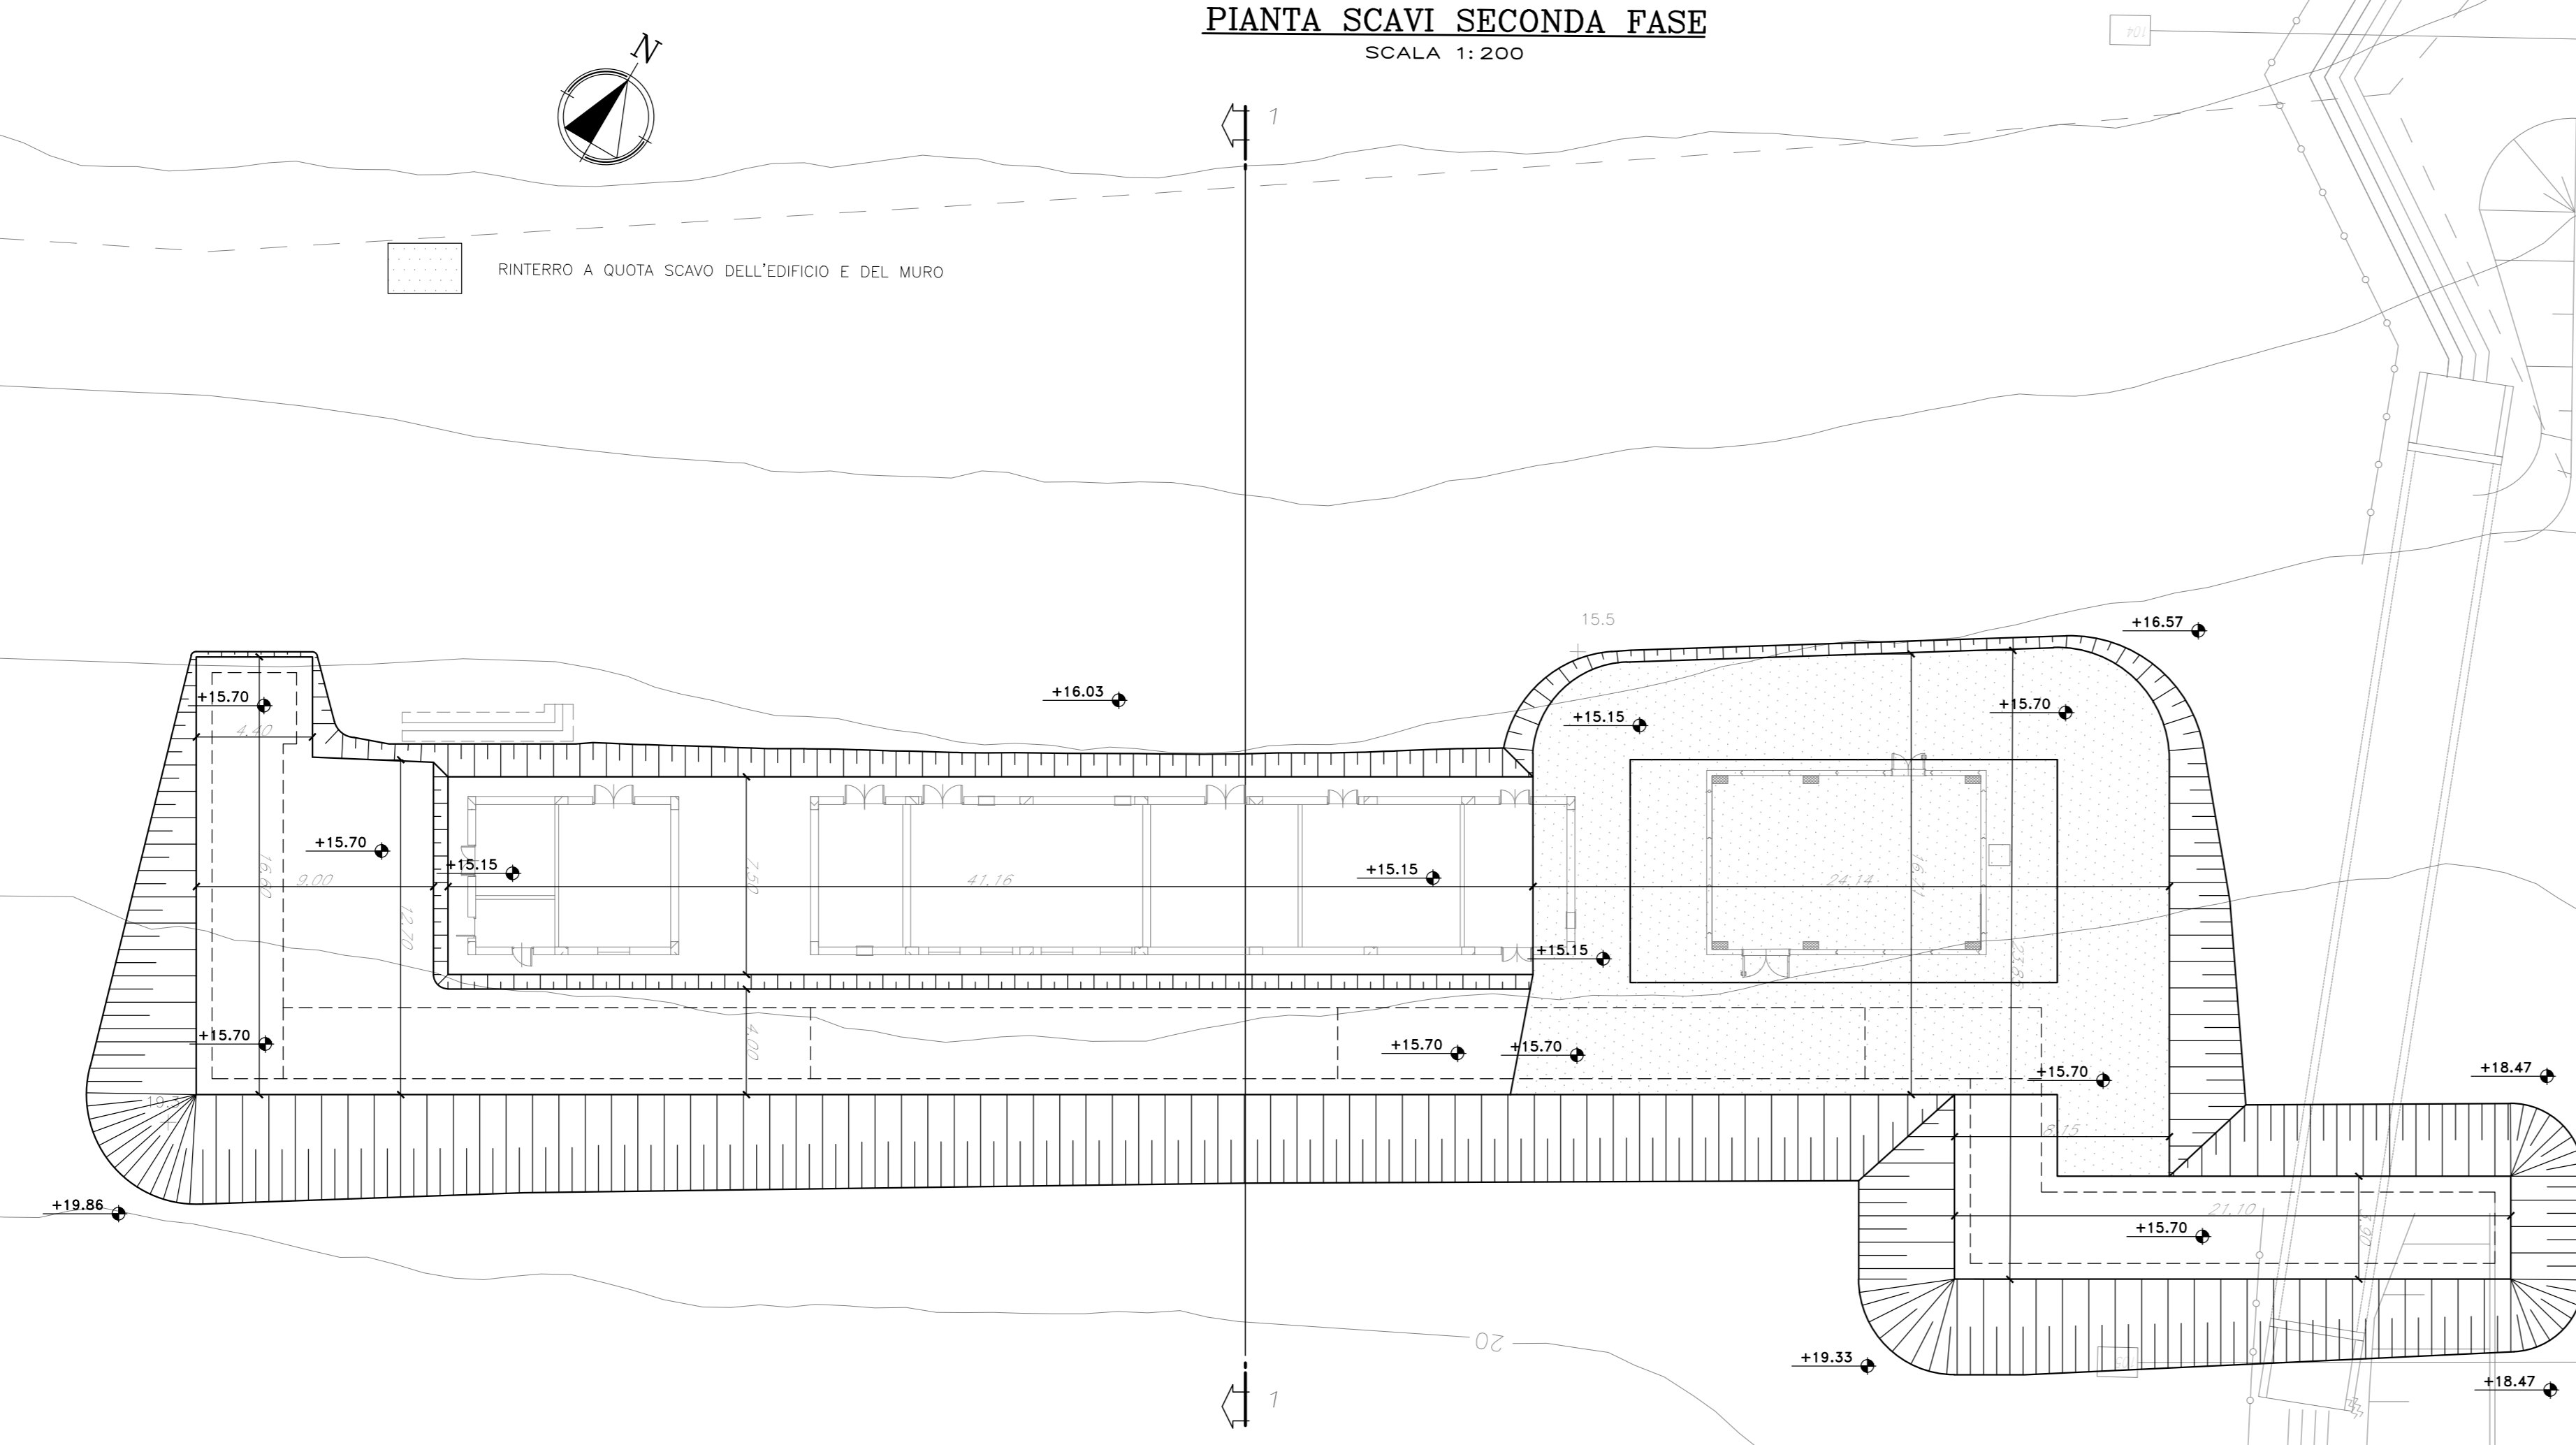

PIANTA SCAVI TERZA FASE  
SCALA 1:200

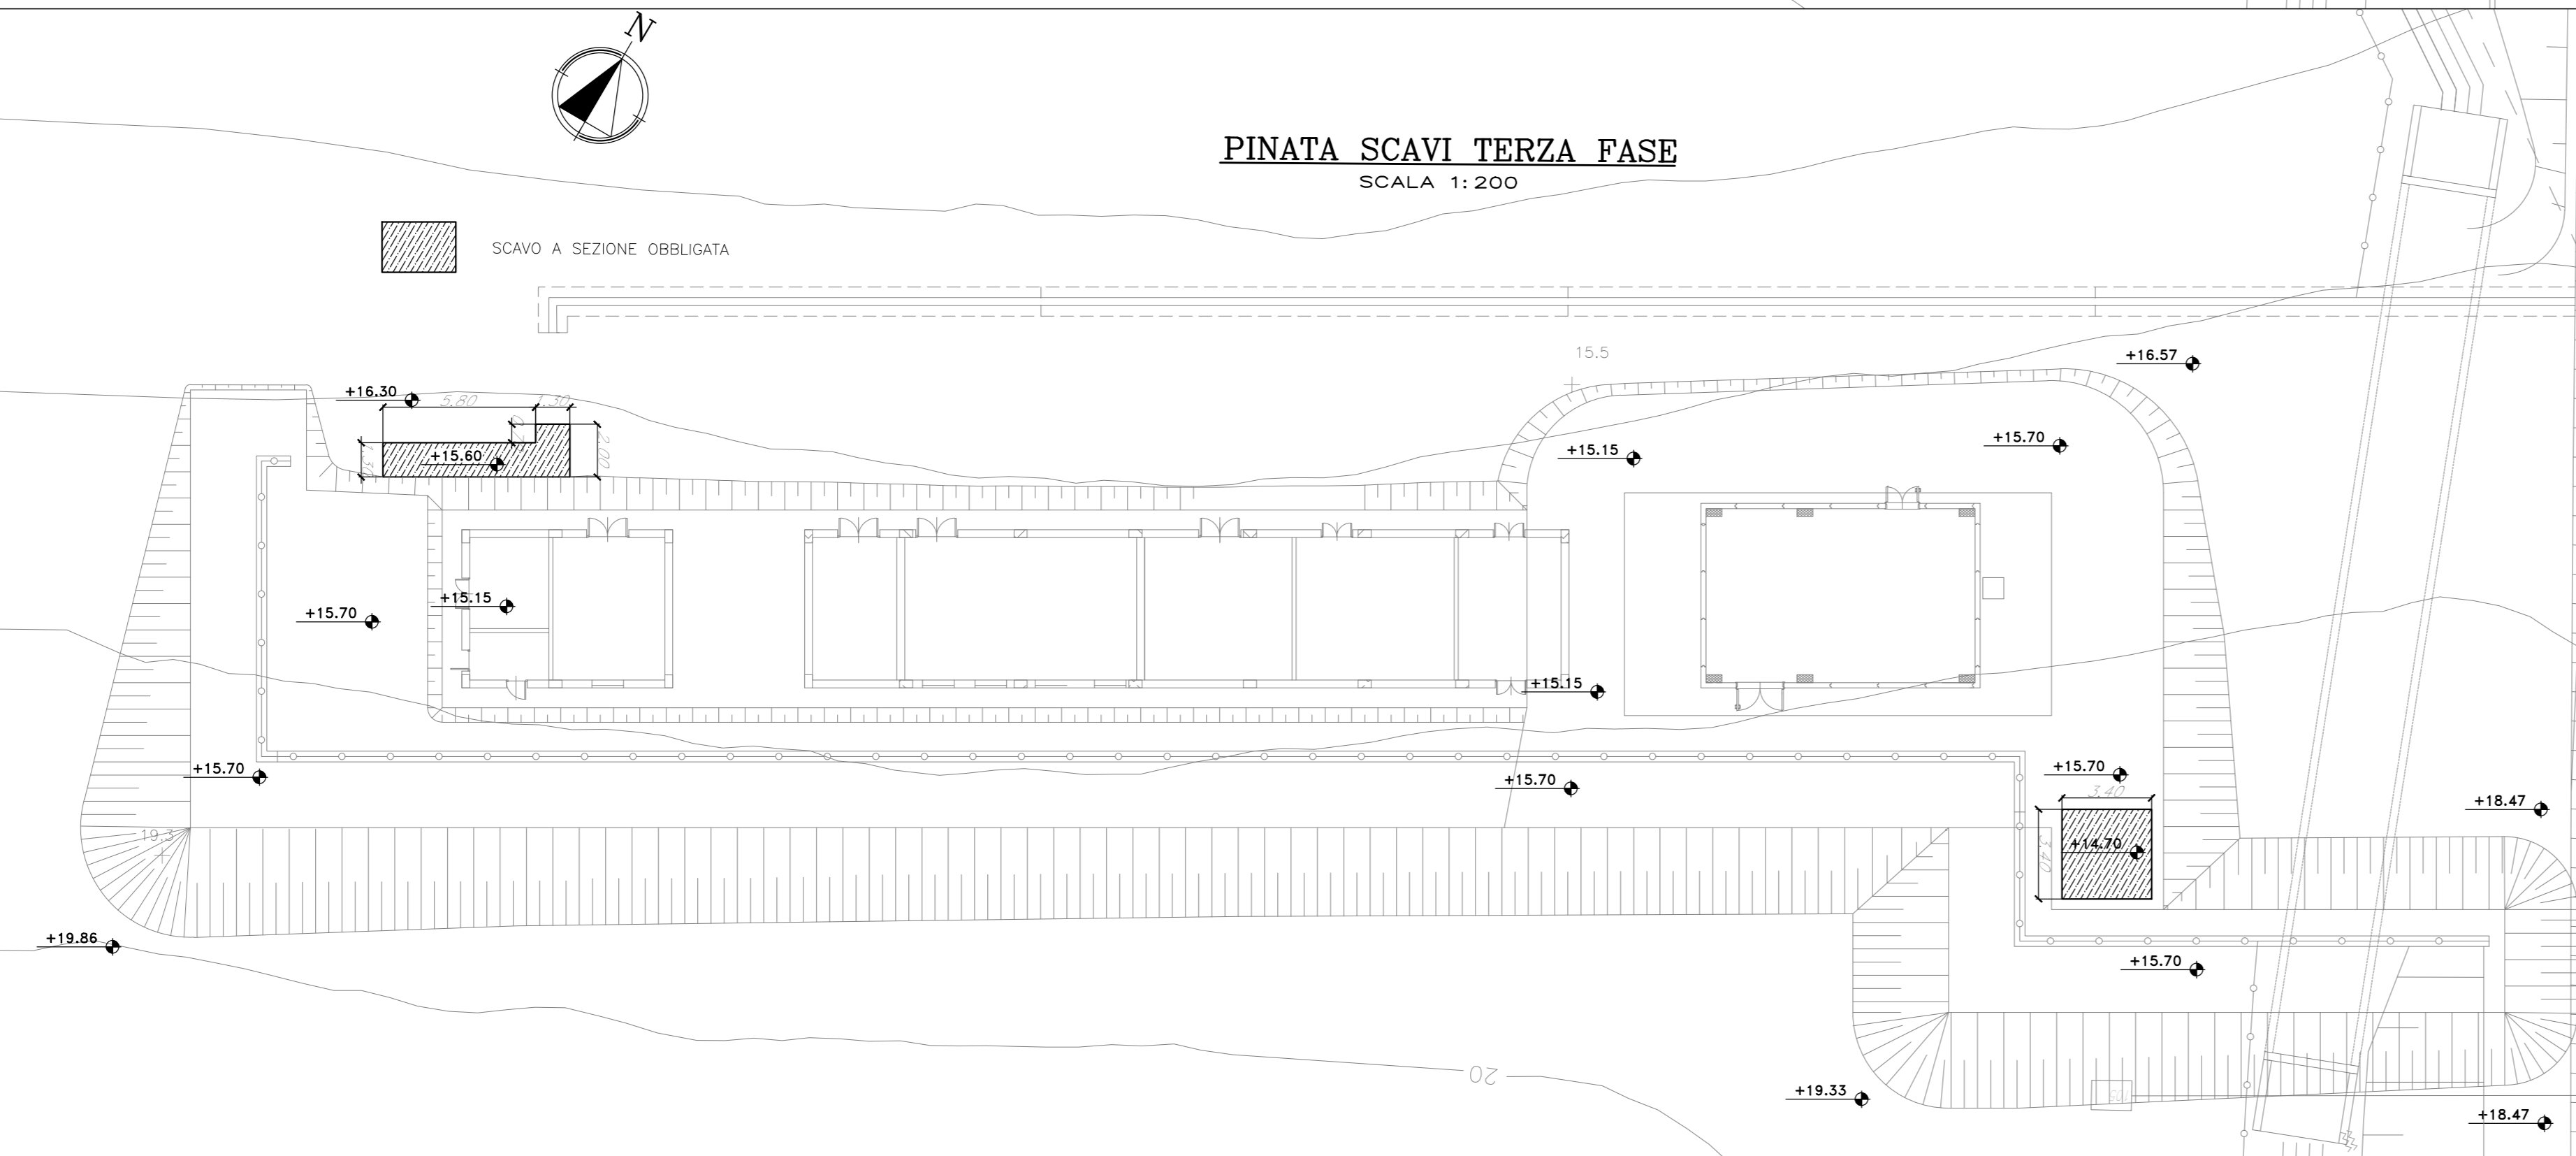

SEZIONE 1 DI SCAVO  
SCALA 1:100

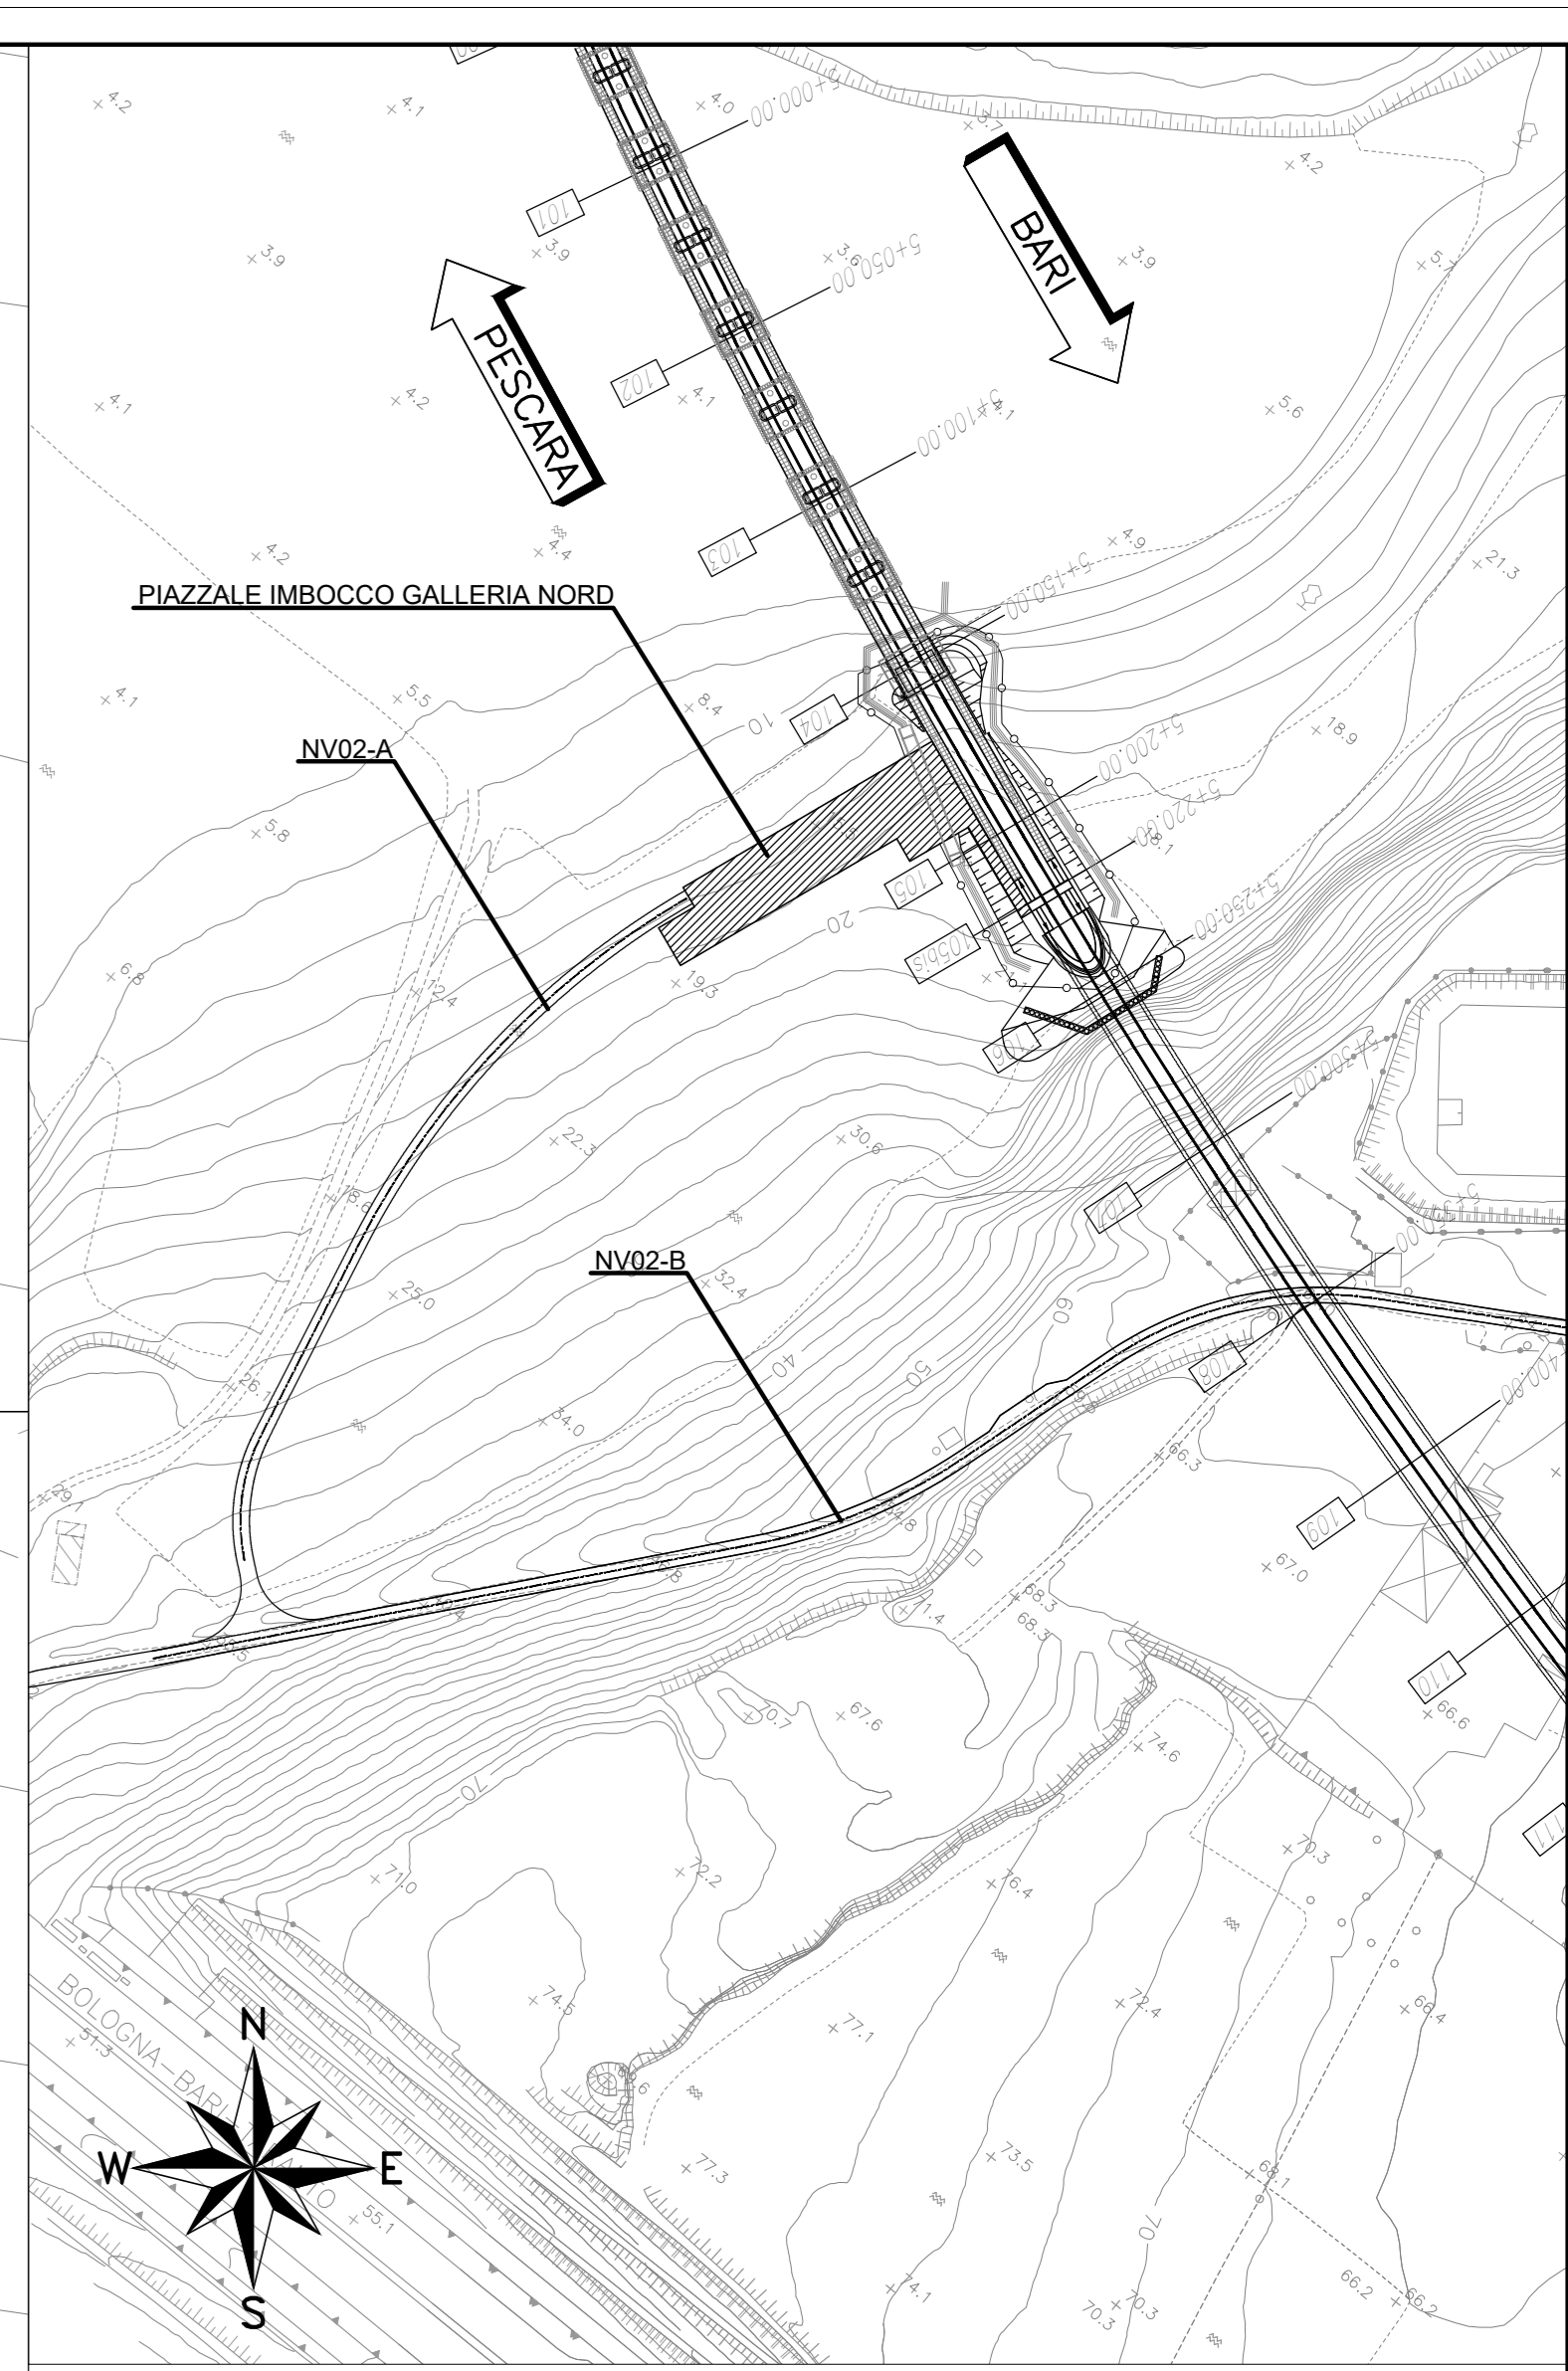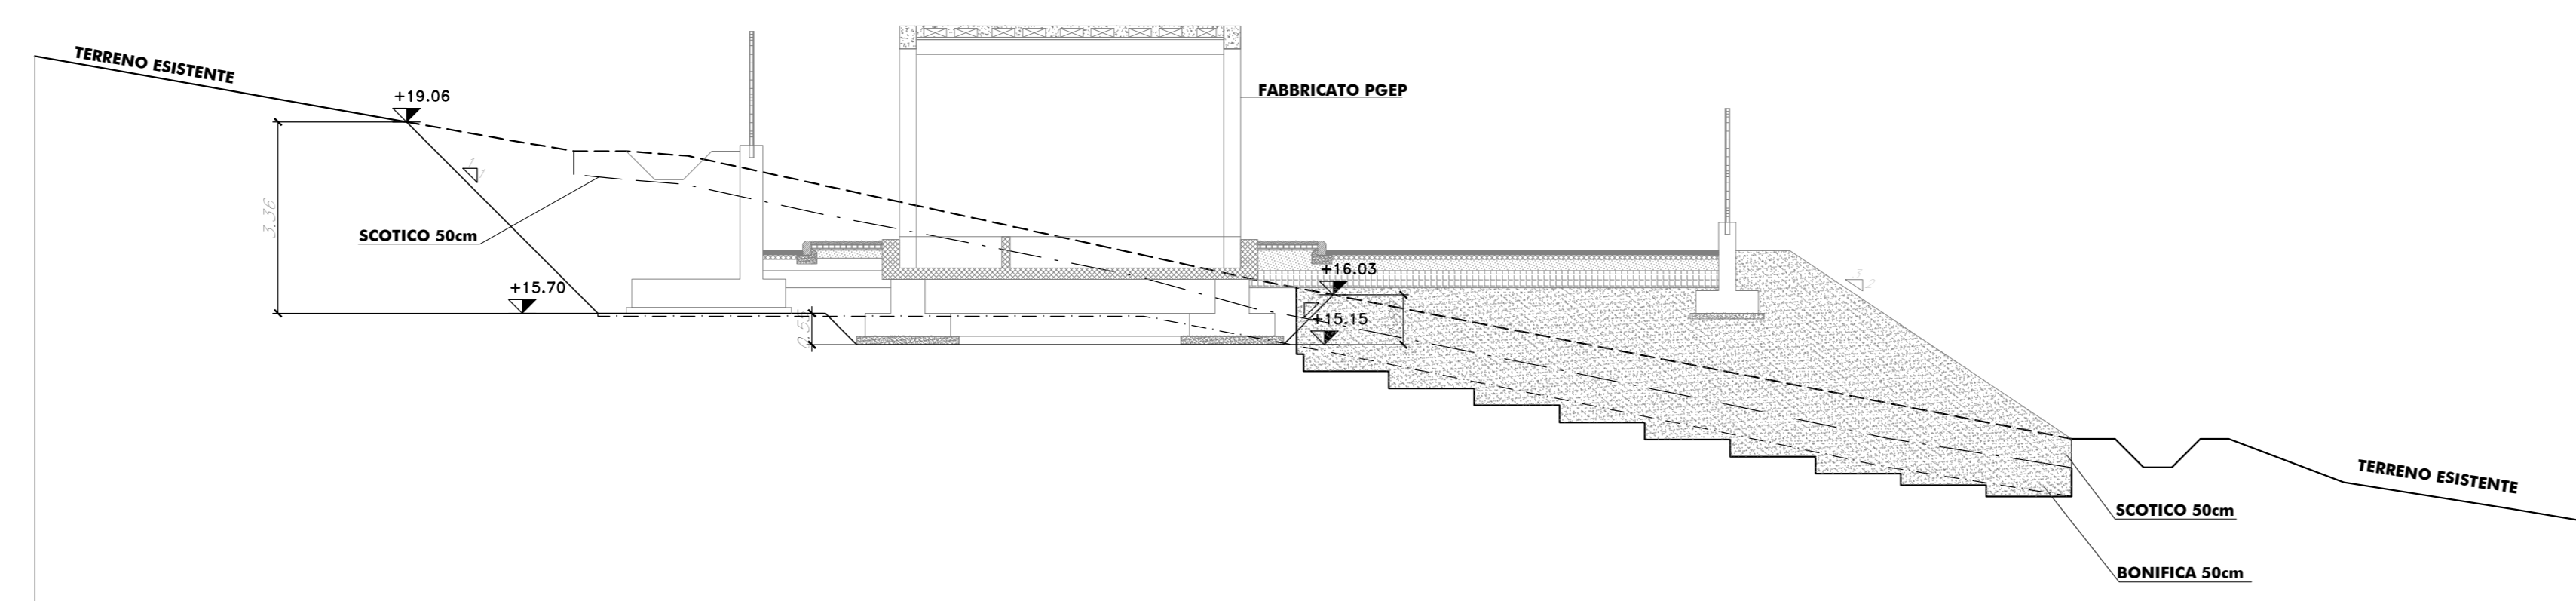

KEY PLAN  
scala 1:2000

NOTA GENERALE:  
Per l'intera area di scavo sarà previsto uno scotico di 50cm ed una bonifica dove necessario di 50cm

N.B.: Per la tabella materiali e incidenze armature delle Opere Civili si rimanda all'elaborato LI0202 D78 RH OC0000 001

COMMITTENTE: 

PROGETTAZIONE: 

**INFRASTRUTTURE FERROVIARIE STRATEGICHE DEFINITE DALLA LEGGE OBIETTIVO N.443/01**

**U.O. INFRASTRUTTURE SUD**

**PROGETTO DEFINITIVO**

**LINEA PESCARA - BARI**  
**RADDOPPIO DELLA TRATTA FERROVIARIA TERMOLI - LESINA**  
**LOTTE 2 e 3 - RADDOPPIO TERMOLI - RIPALTA**

Fabbricati e Piazzali  
FA01 (Imbocco Nord Galleria)  
Pianta scavi

SCALA:

Rev.	Descrizione	Redatto	Data	Verificato	Data	Approvato	Data	Autorizzato Data
A	Cotazione Convole	L. Faria	Novembre 2018	A. Faria	Novembre 2018	S. M. Bianchi	Novembre 2018	D. Tassi Novembre 2018

File: LI0202D78PZFAD103002A.DWG n. Elab.: