




CARPENTERIA COPERTURA  
SCALA 1:150

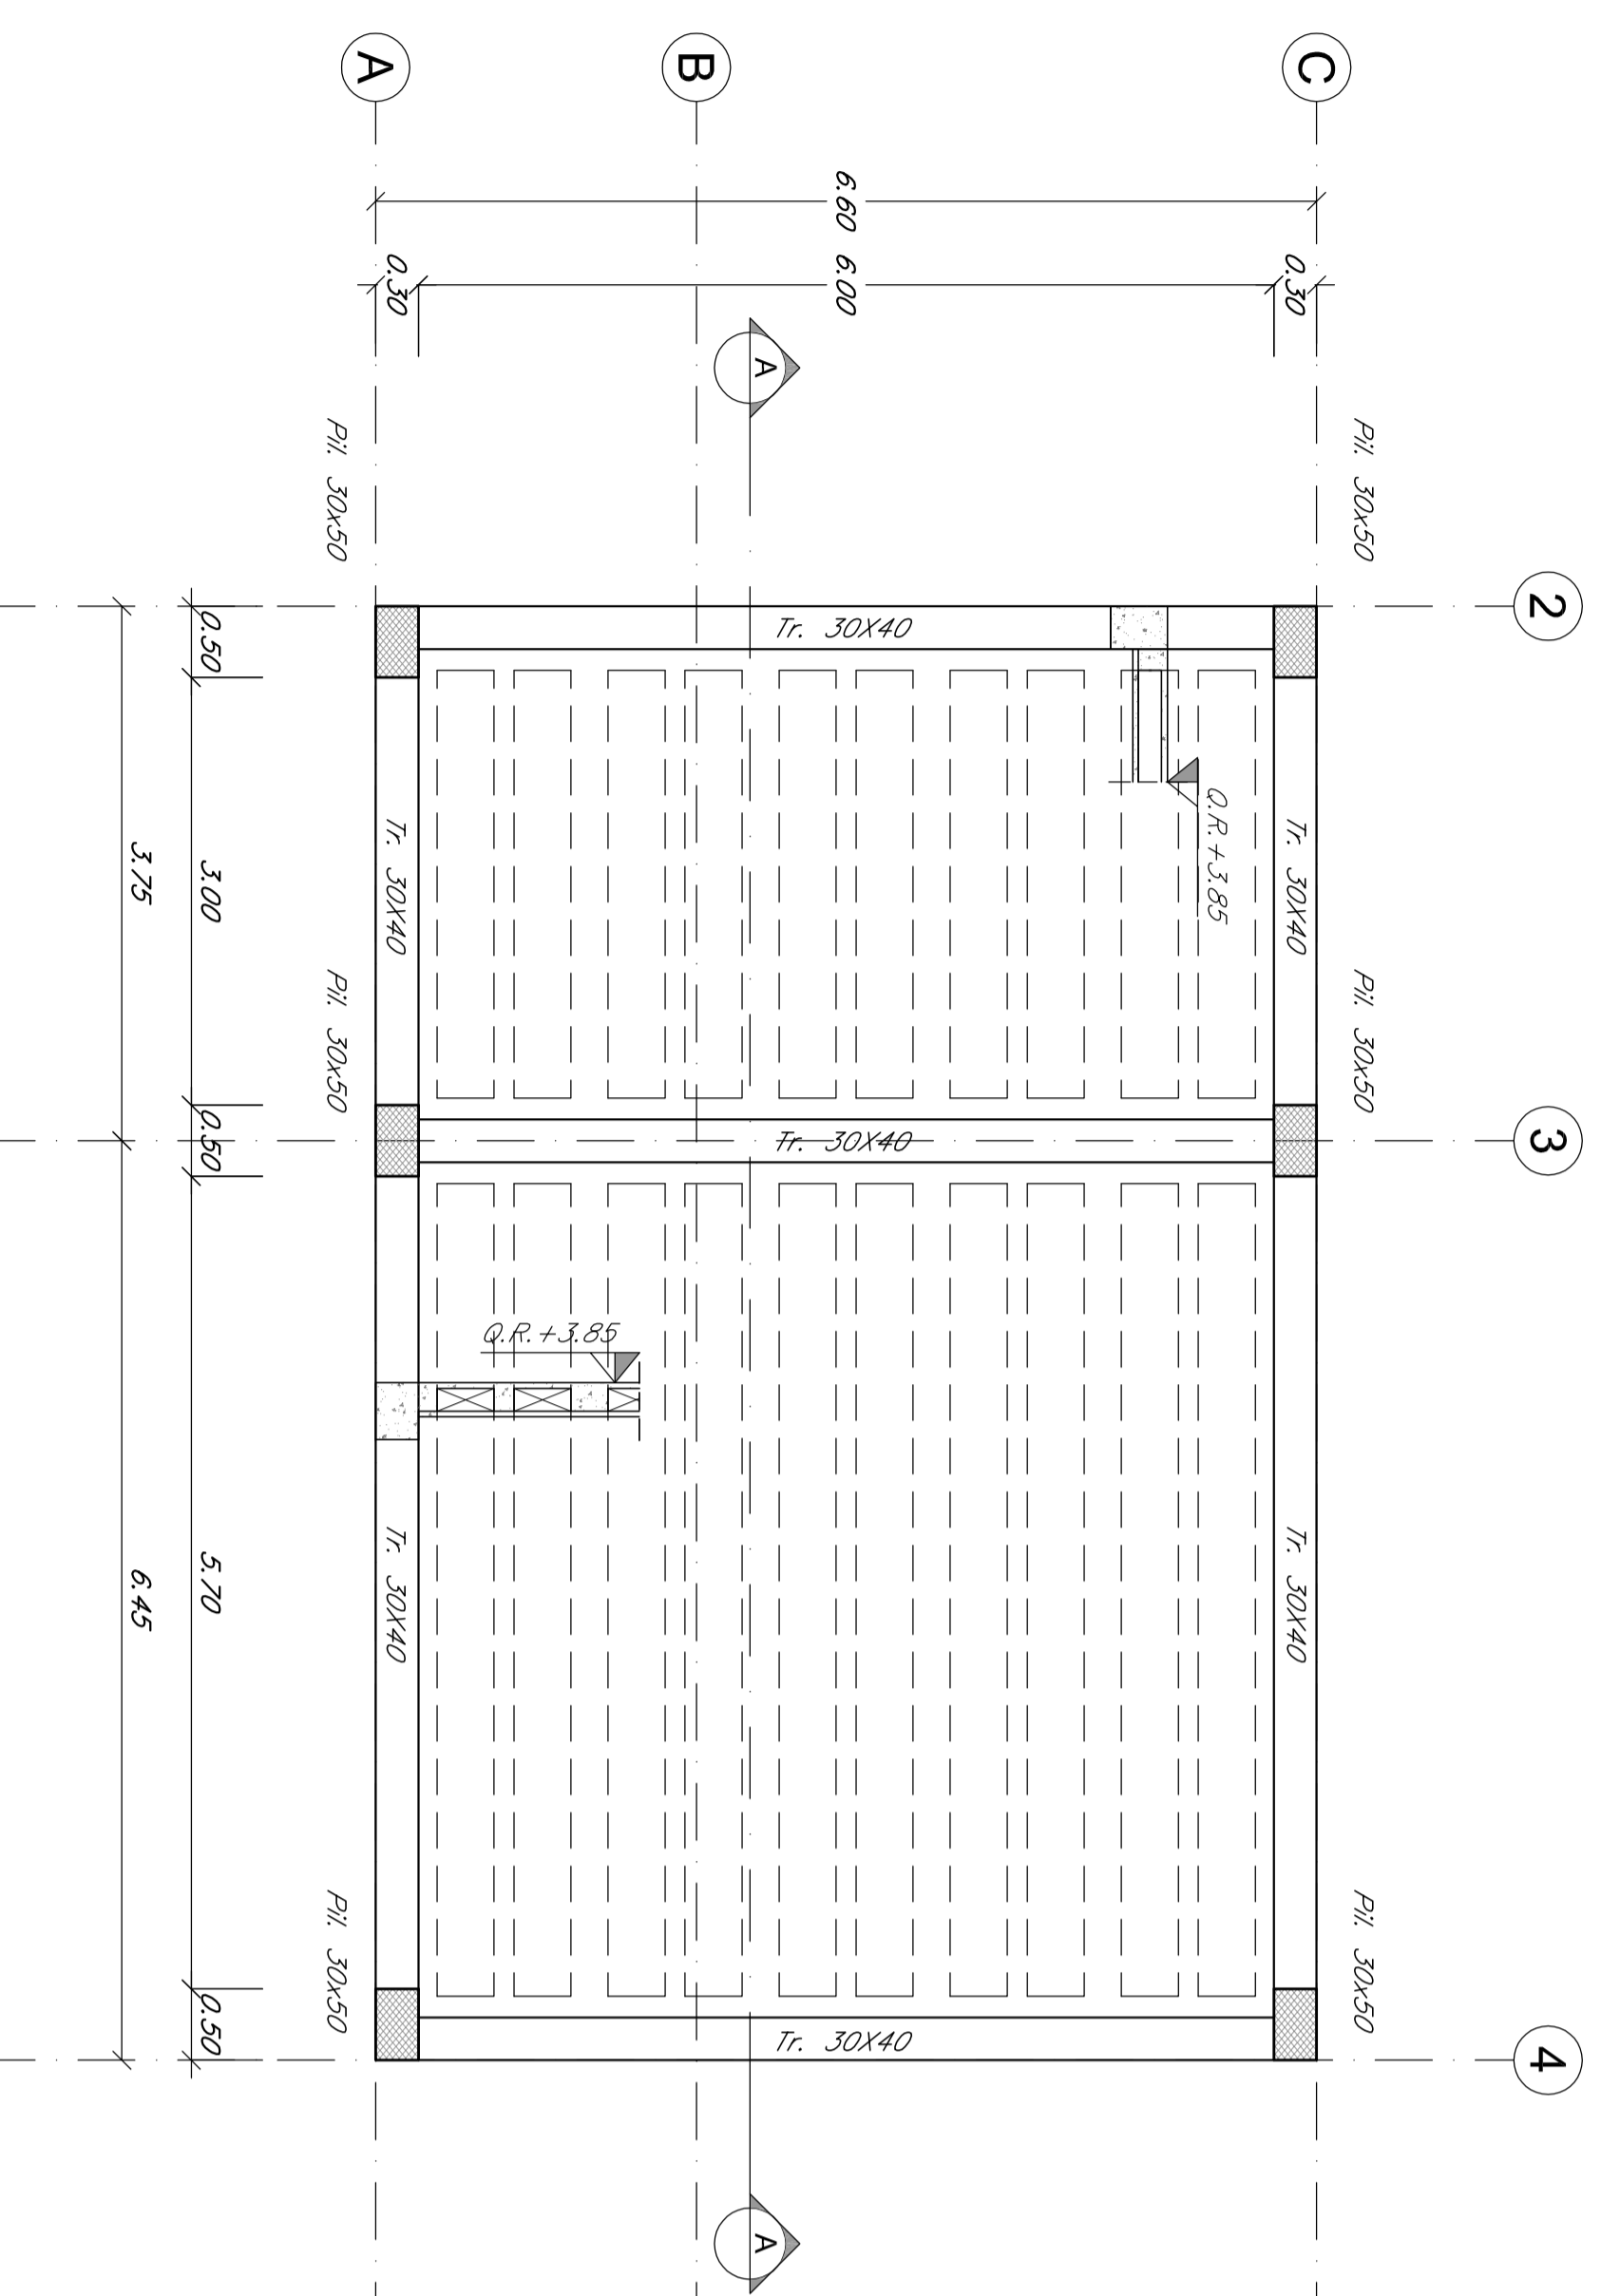

SEZIONE A-A  
SCALA 1:50

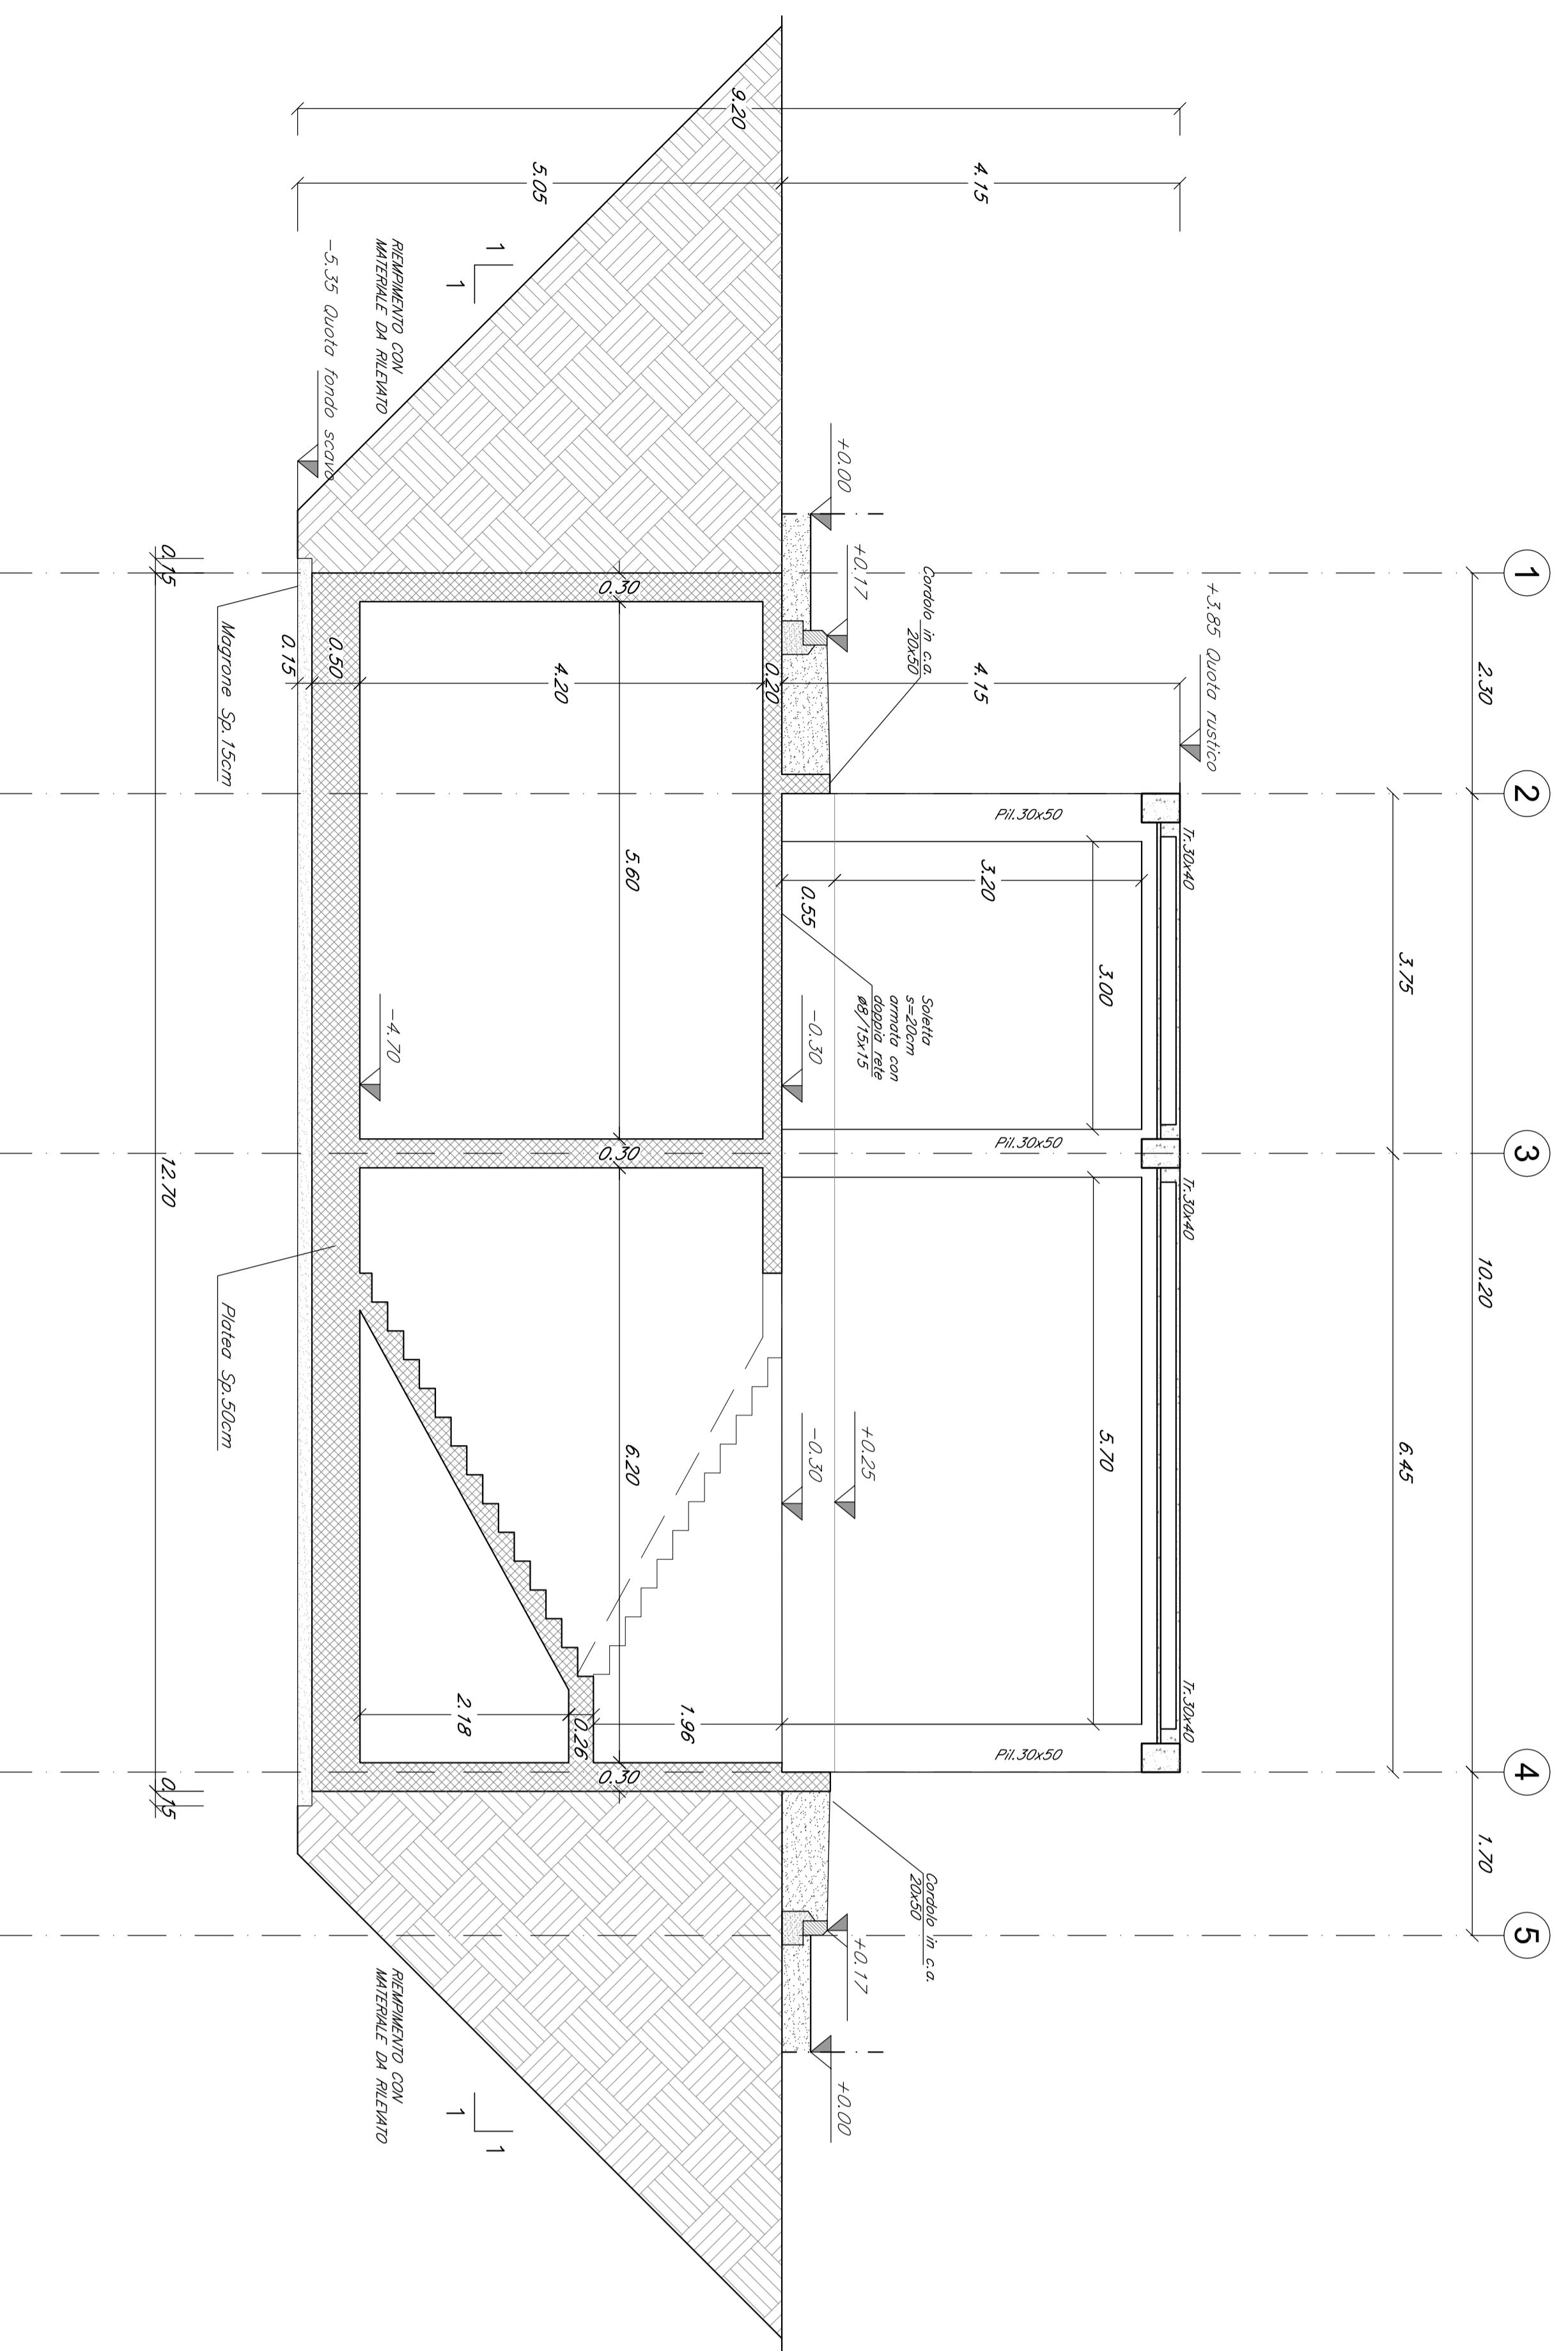

SEZIONE SOLAIO  
SCALA 1:10

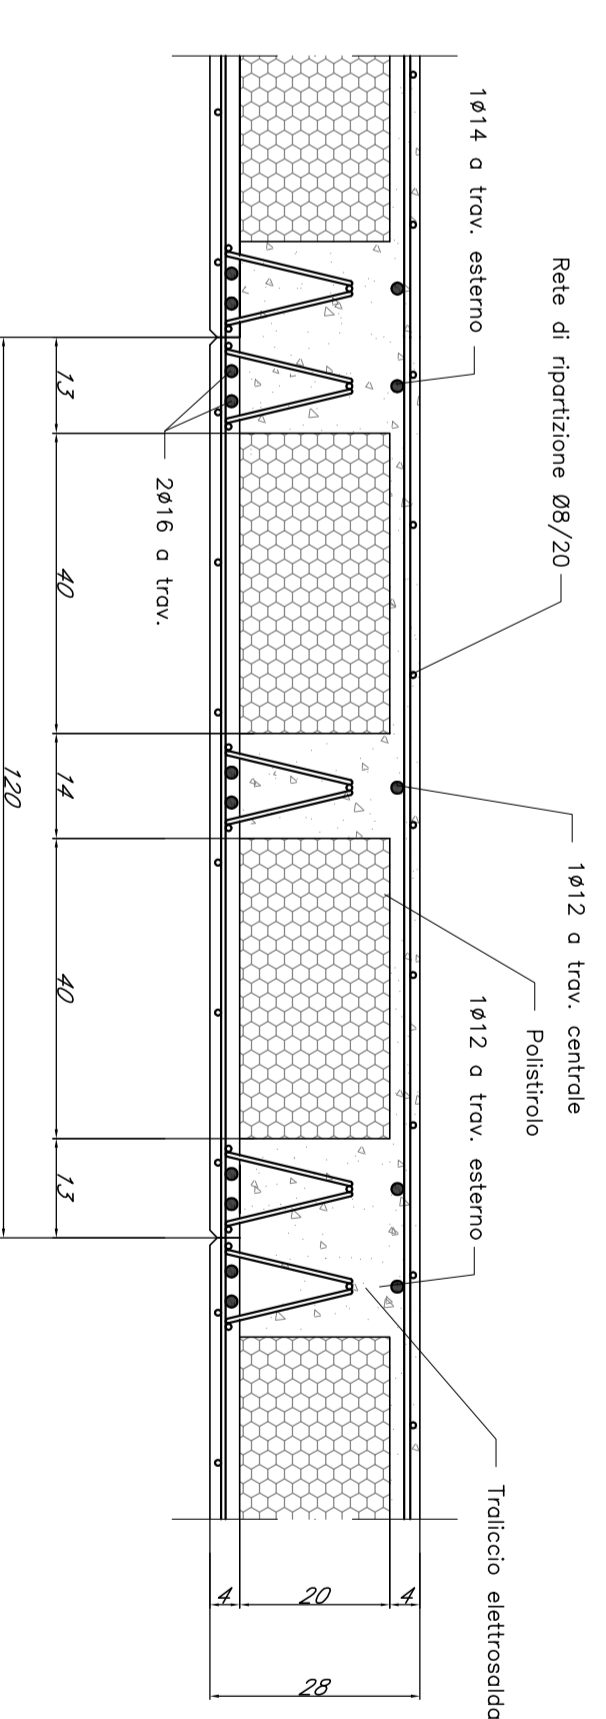

KEY PLAN  
SCALA 1:2000



NOTE:  
- PER LE CARATTERISTICHE DEI MATERIALI ED INCIDENZA  
ANNUNIONE SI RIMANDA AGLI ELABORATI SPECIFICI

COMMITTEE:  
PROGETTAZIONE:  
**FRF**  
FRANCESCO RUFFINO  
FRANCESCO RUFFINO  
FRANCESCO RUFFINO  
**ITALFER**  
SOCIETA' PER AZIONI

INFRASTRUTTURE FERROVIARIE STRATEGICHE DEFINITE DALLA LEGGE  
OBIETTIVO N.443/01  
U.O. INFRASTRUTTURE SUD  
PROGETTO DEFINITIVO  
LINEA PESCARA - BARI  
RADDOPPIO DELLA TRATTA FERROVIARIA TERMOLI - LESINA  
LOTTI 2 e 3 - RADDOPPIO TERMOLI - RIPALTA  
Fabbricati e Piazzali  
FAOT (Imbocco Nord Salerno)  
Fabbricato vasca ampievole - Copertura copertura e sedili

CONMESSA LOTTO N.443 BITE TIRI/DOCC OPERAZIONE/ANNO PROGR. REV.  
L1102 02 D 78 BB FA0100 005 A

SCALA: 1:50

Rev.	Descrizione	Redatto	Data	Verificato	Data	Approvato	Data	Autore	Data
A	Struttura definitiva	FRF	02/08/2011	FRF	02/08/2011	FRF	02/08/2011	FRF	02/08/2011

IN. EMB.