

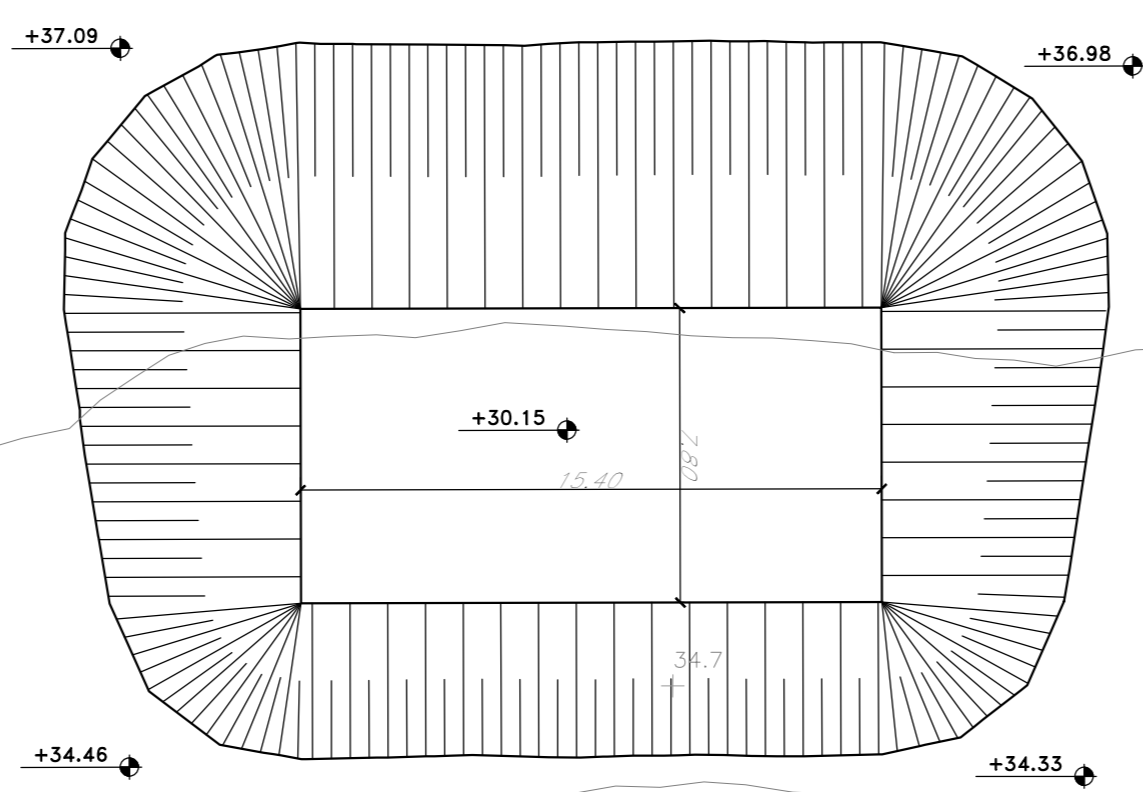



PIANTA SCAVI PRIMA FASE  
SCALA 1:200

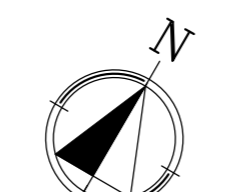



PIANTA SCAVI SECONDA FASE  
SCALA 1:200

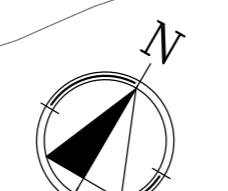




SCAVO A SEZIONE OBBLICATA

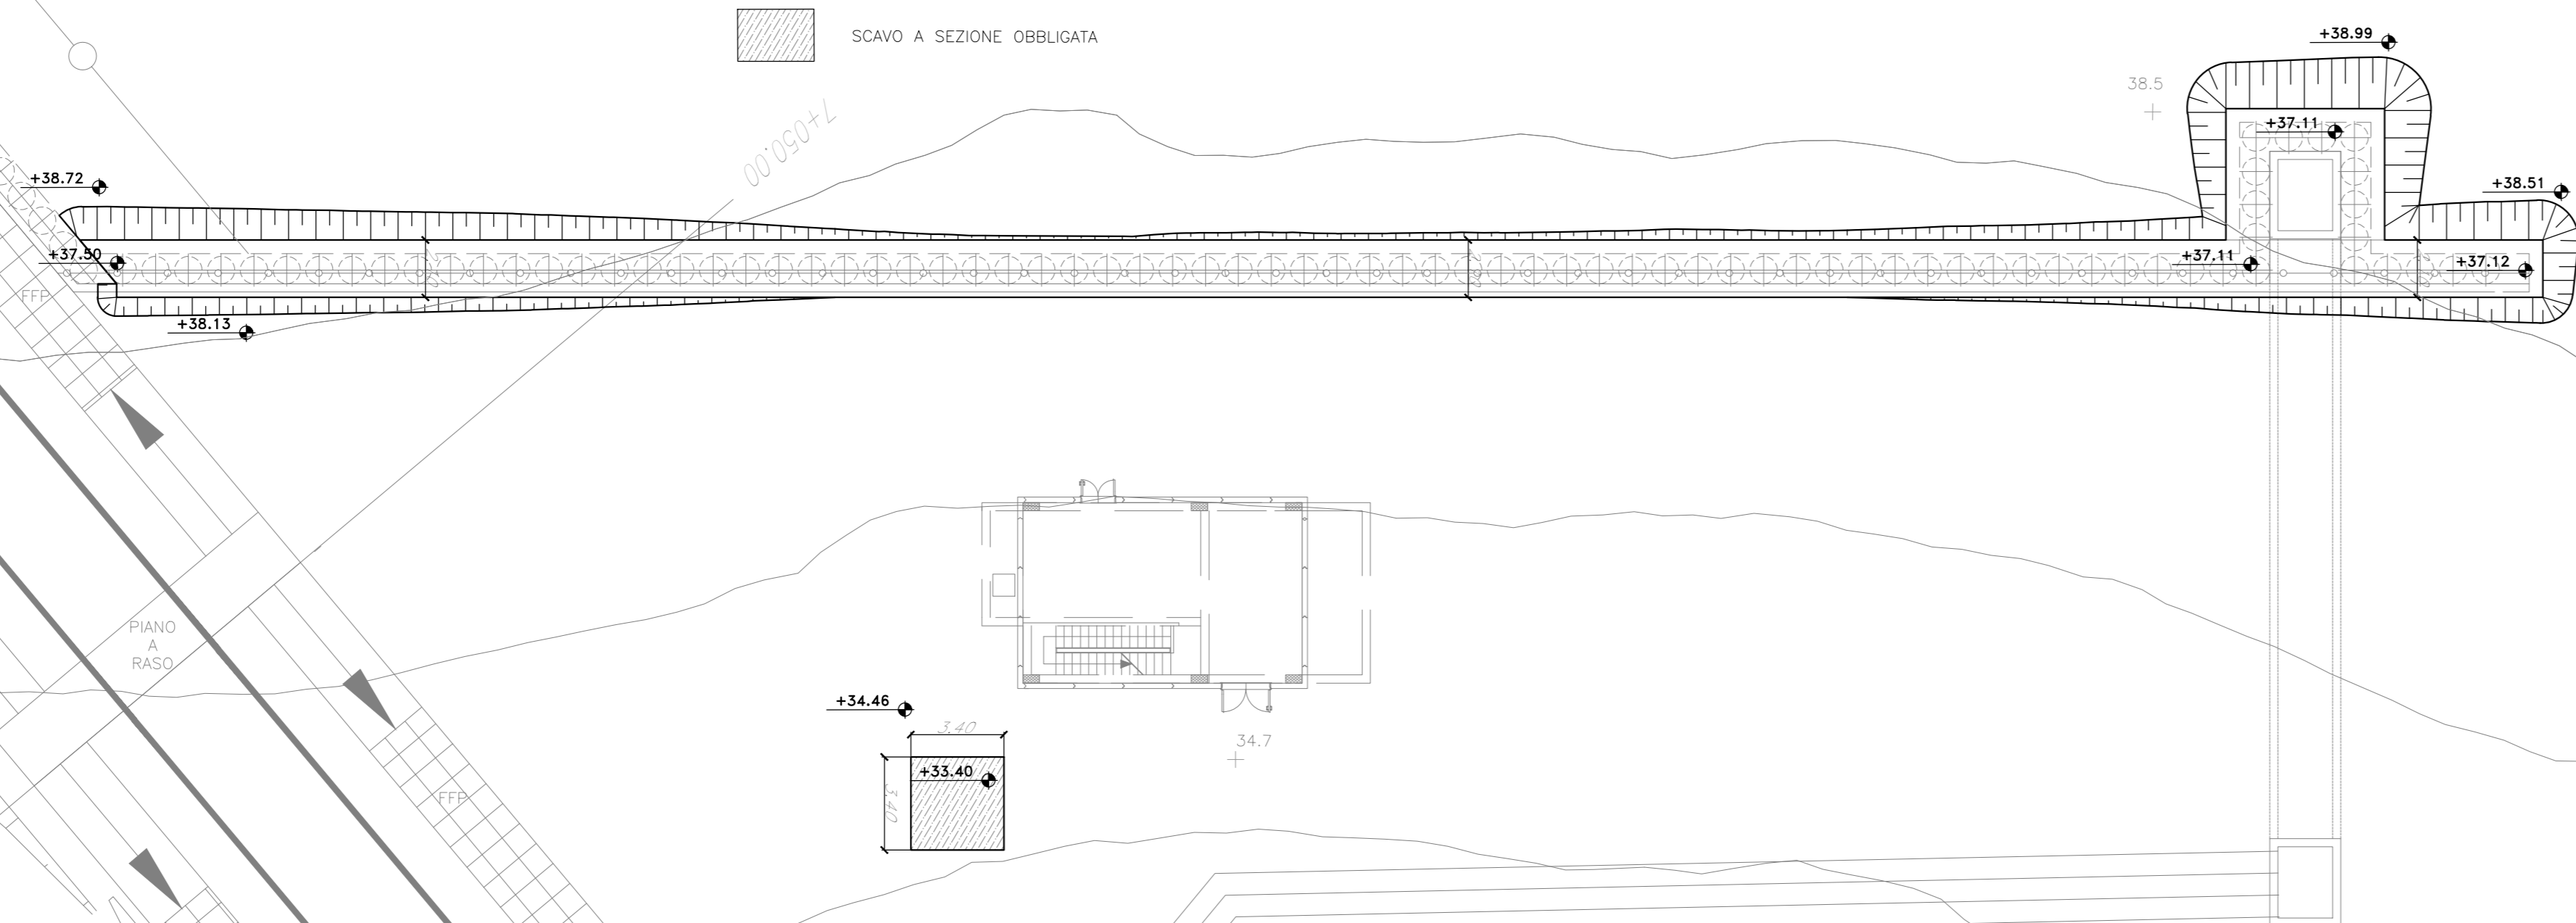

PIANTA SCAVI TERZA FASE  
SCALA 1:200

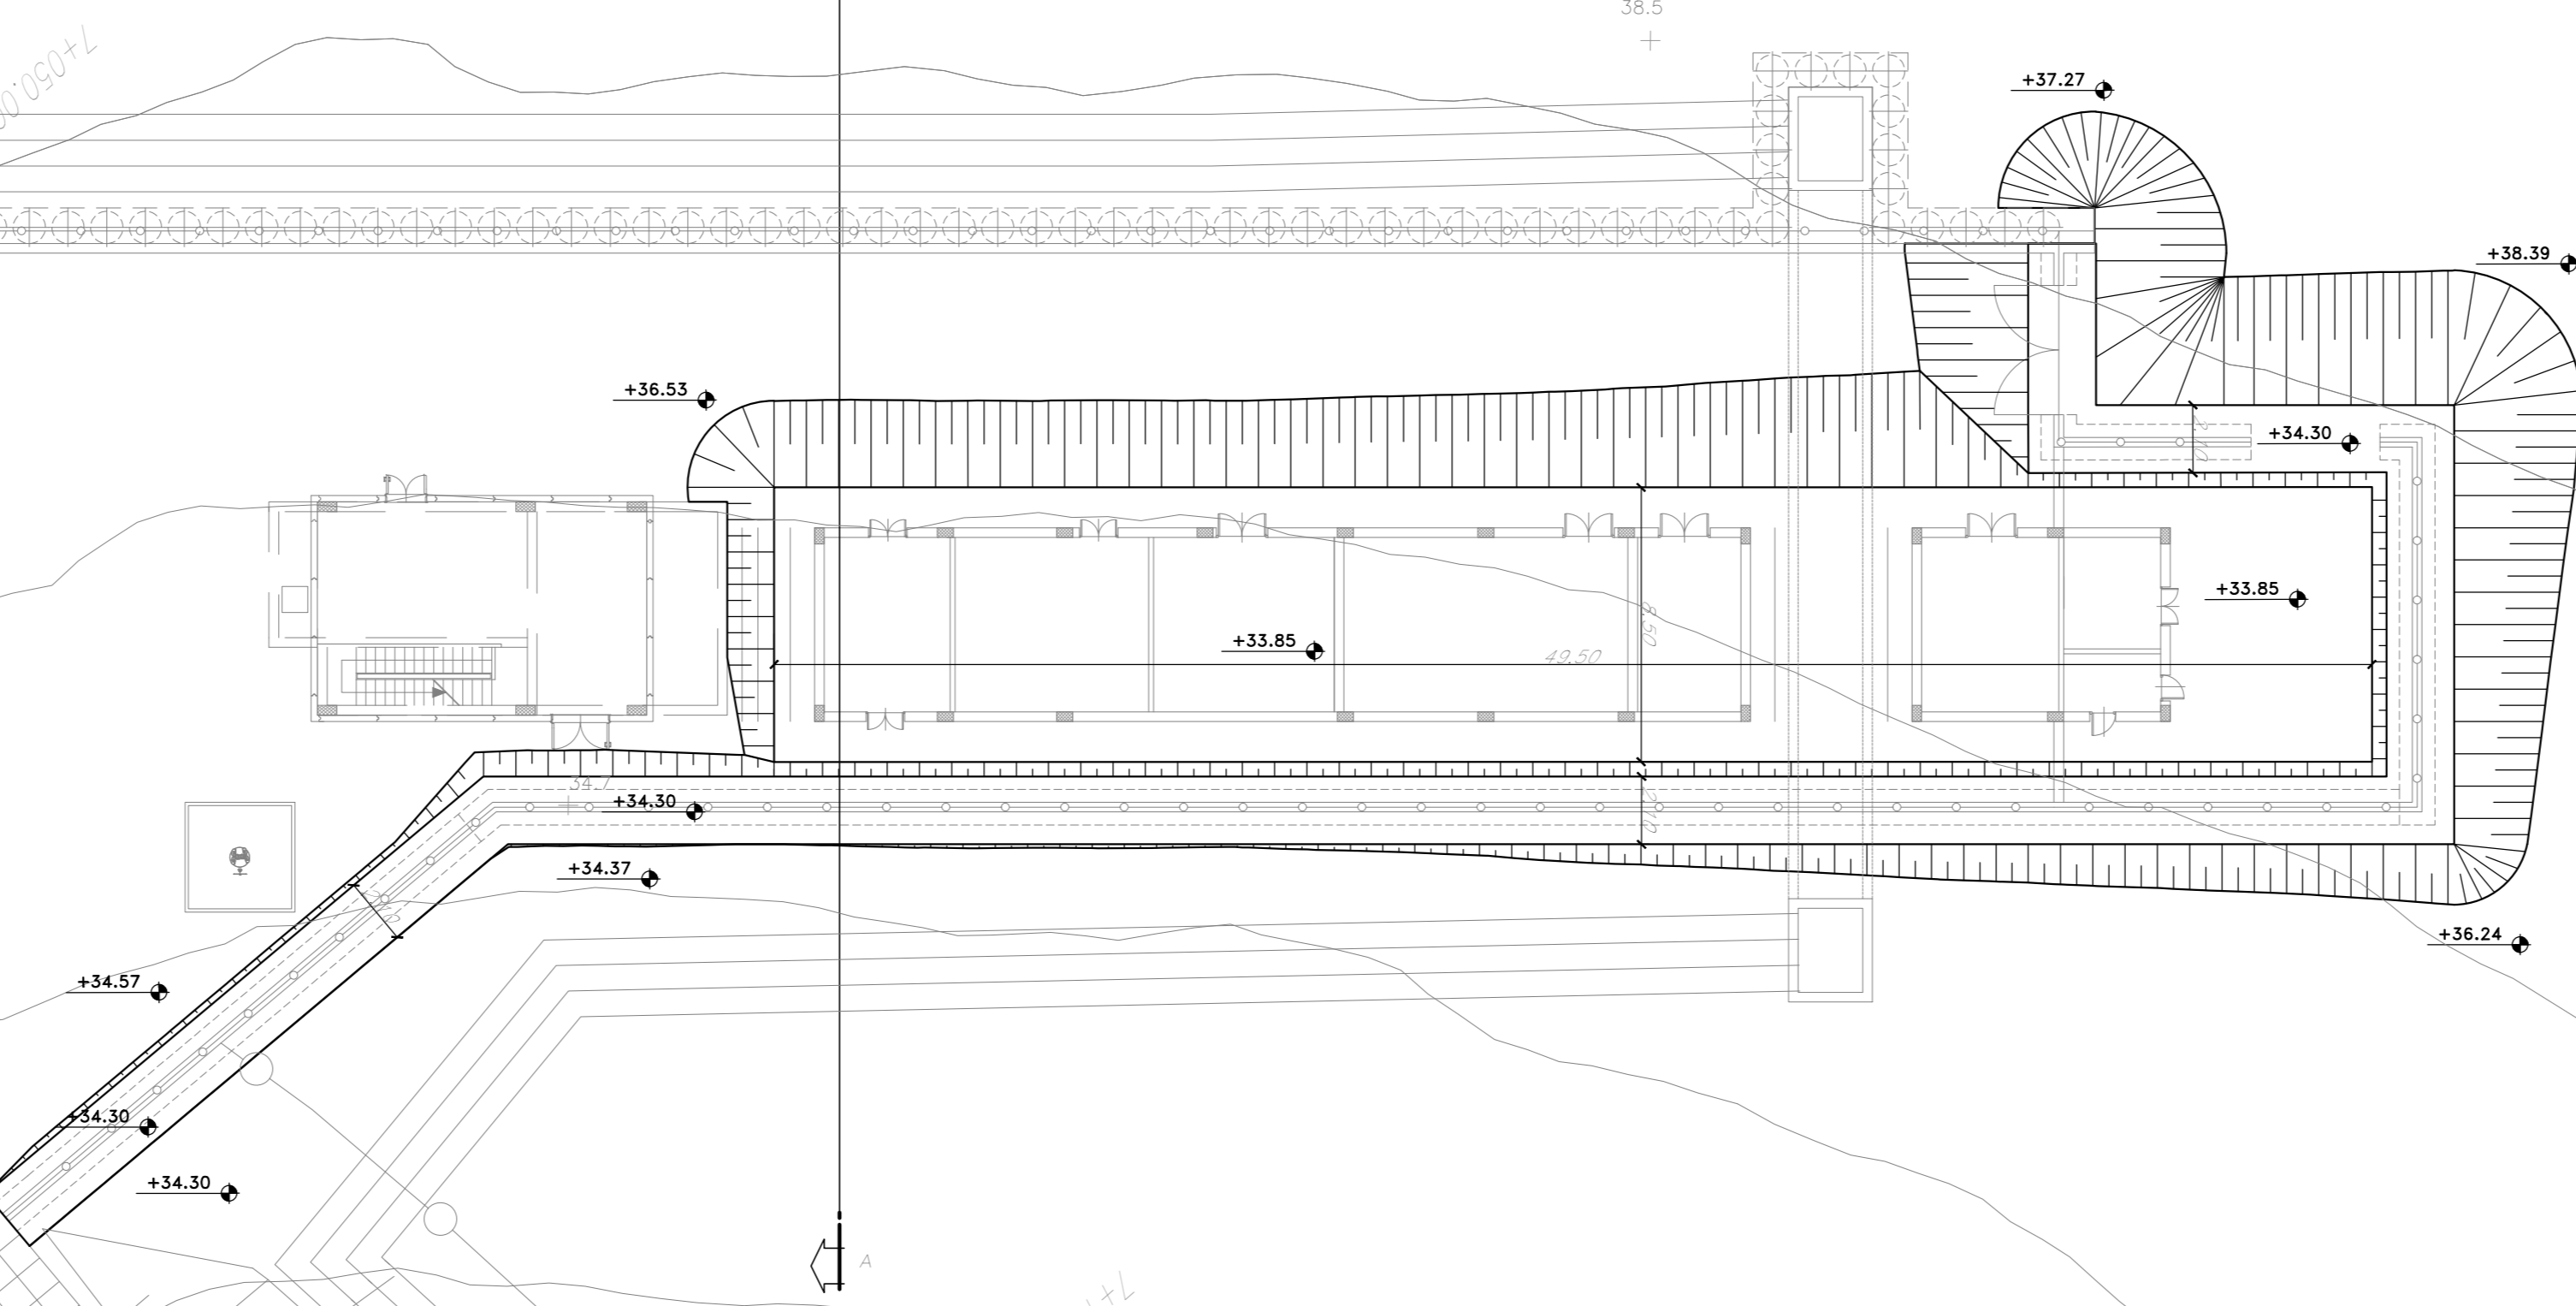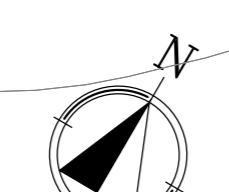

SEZIONE A-A DI SCAVO  
SCALA 1:100

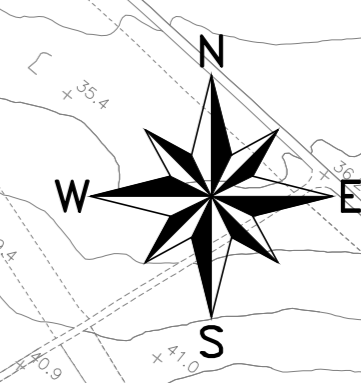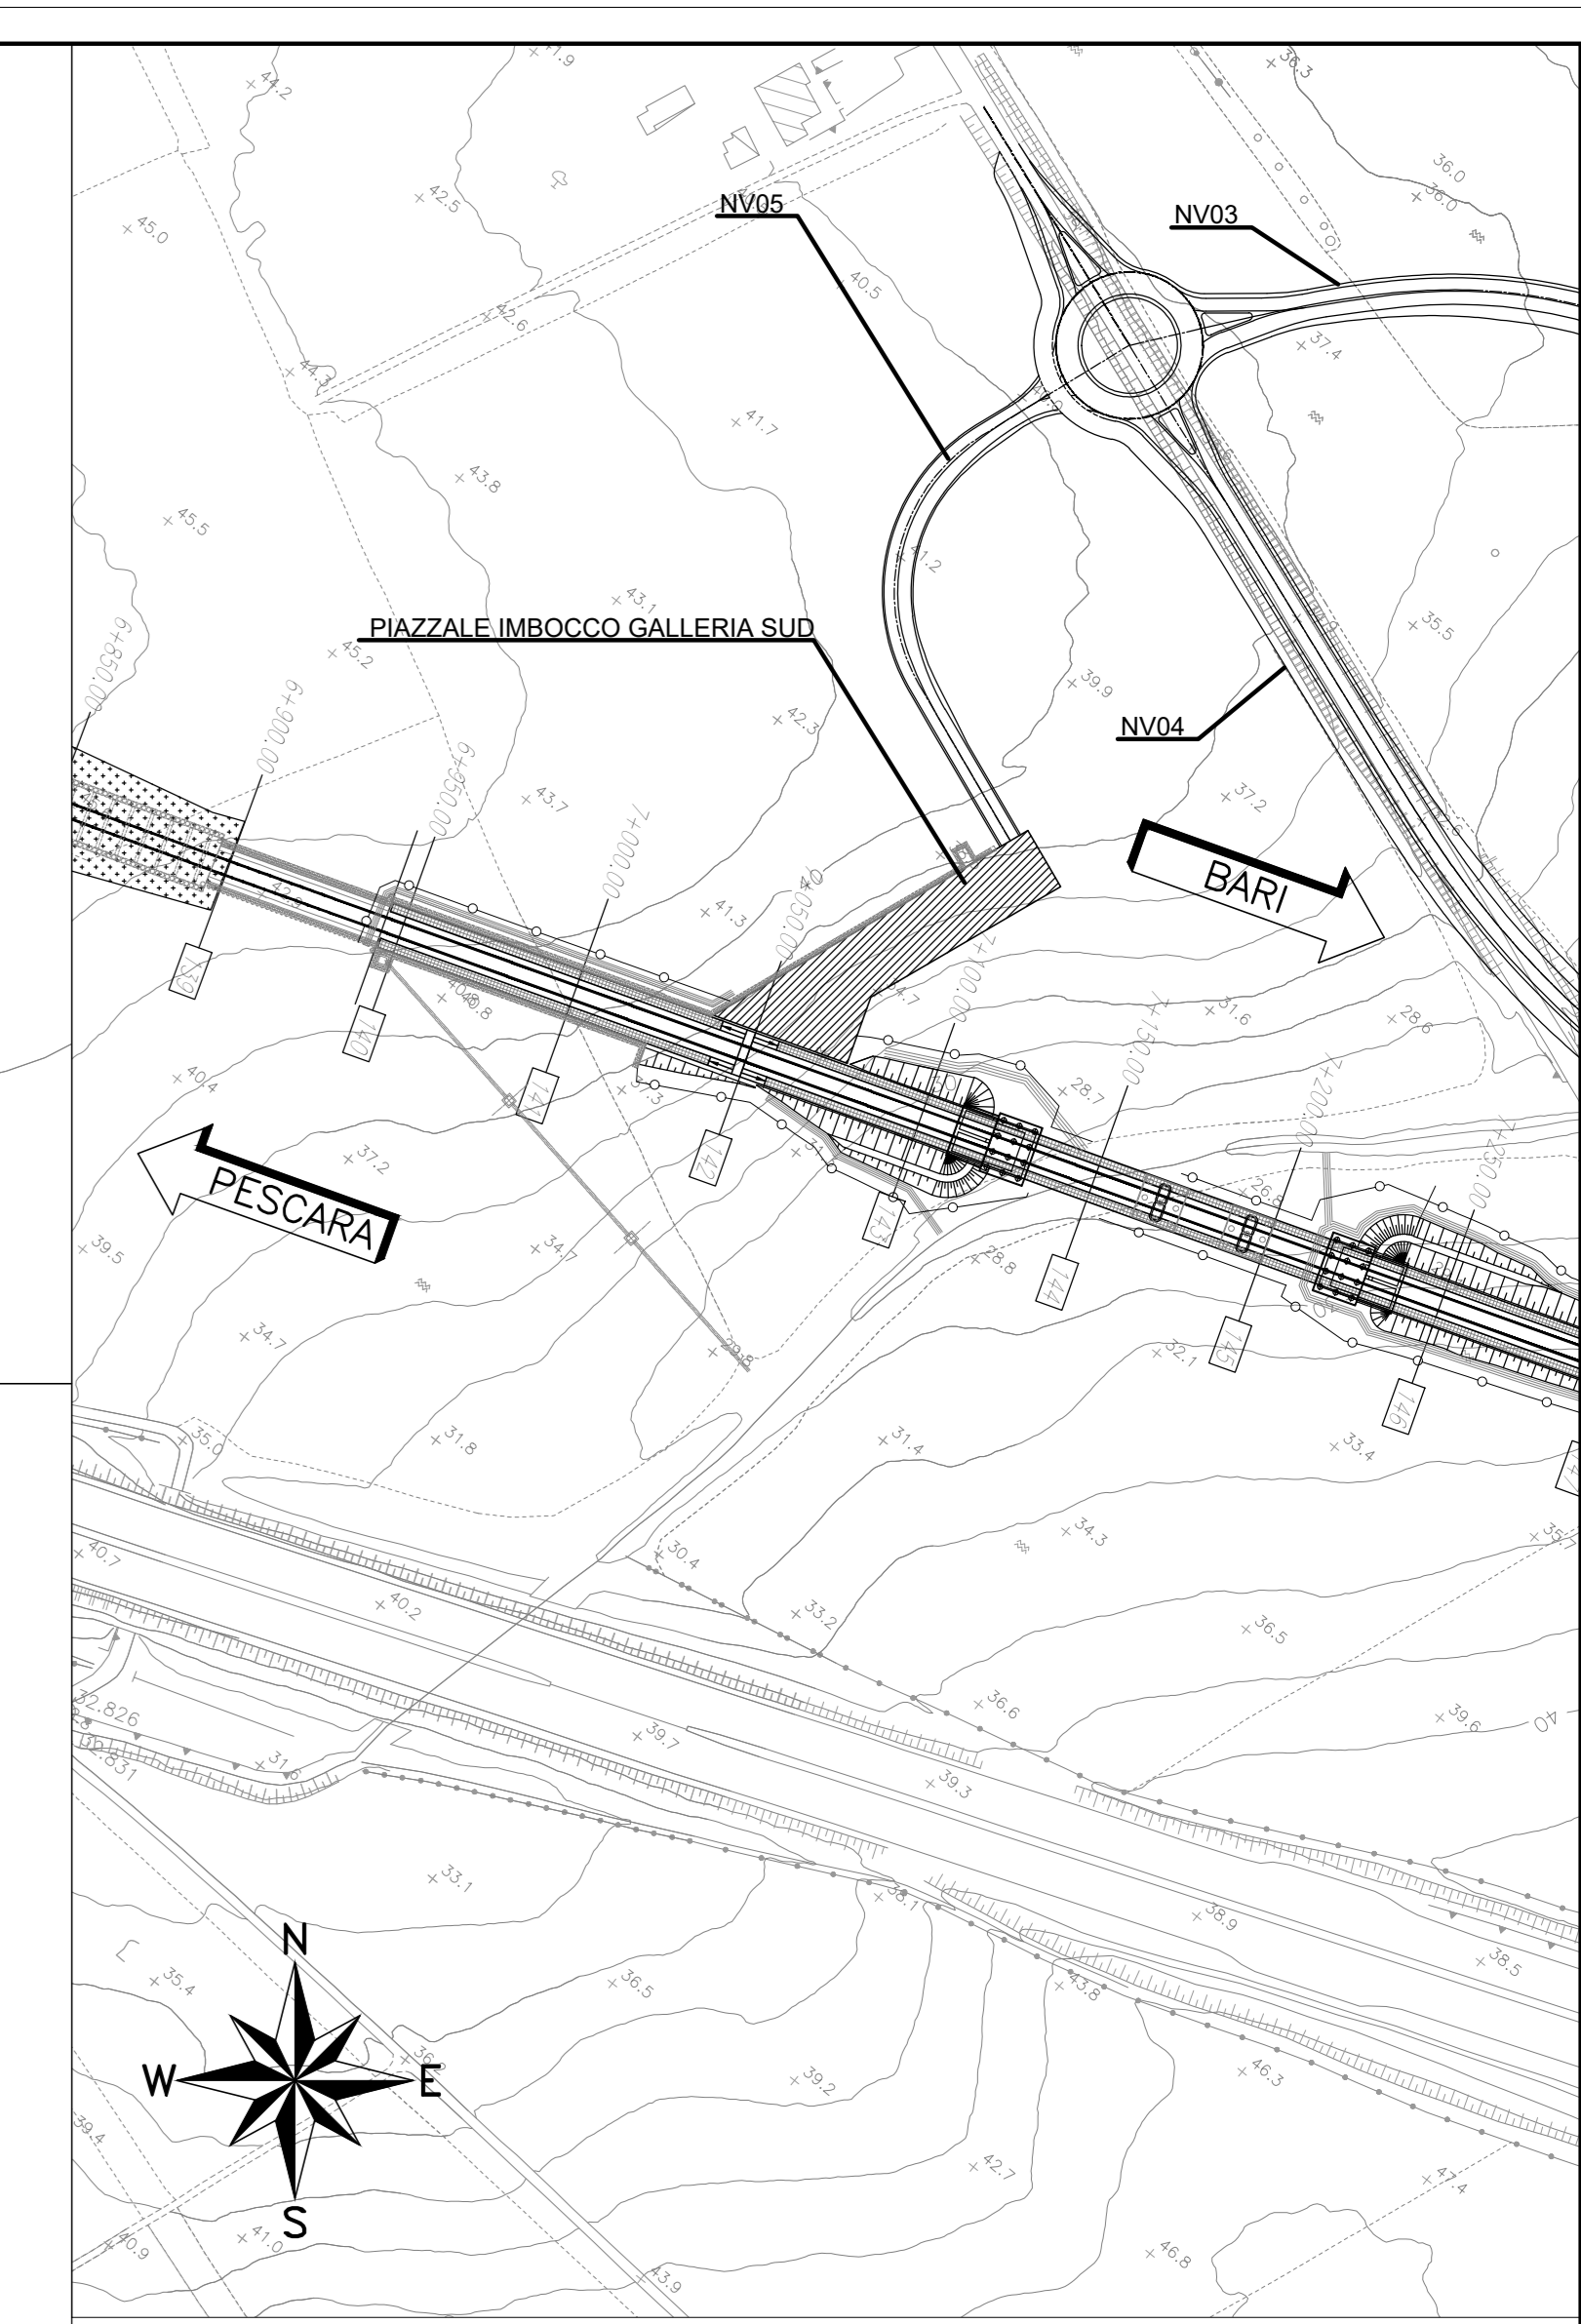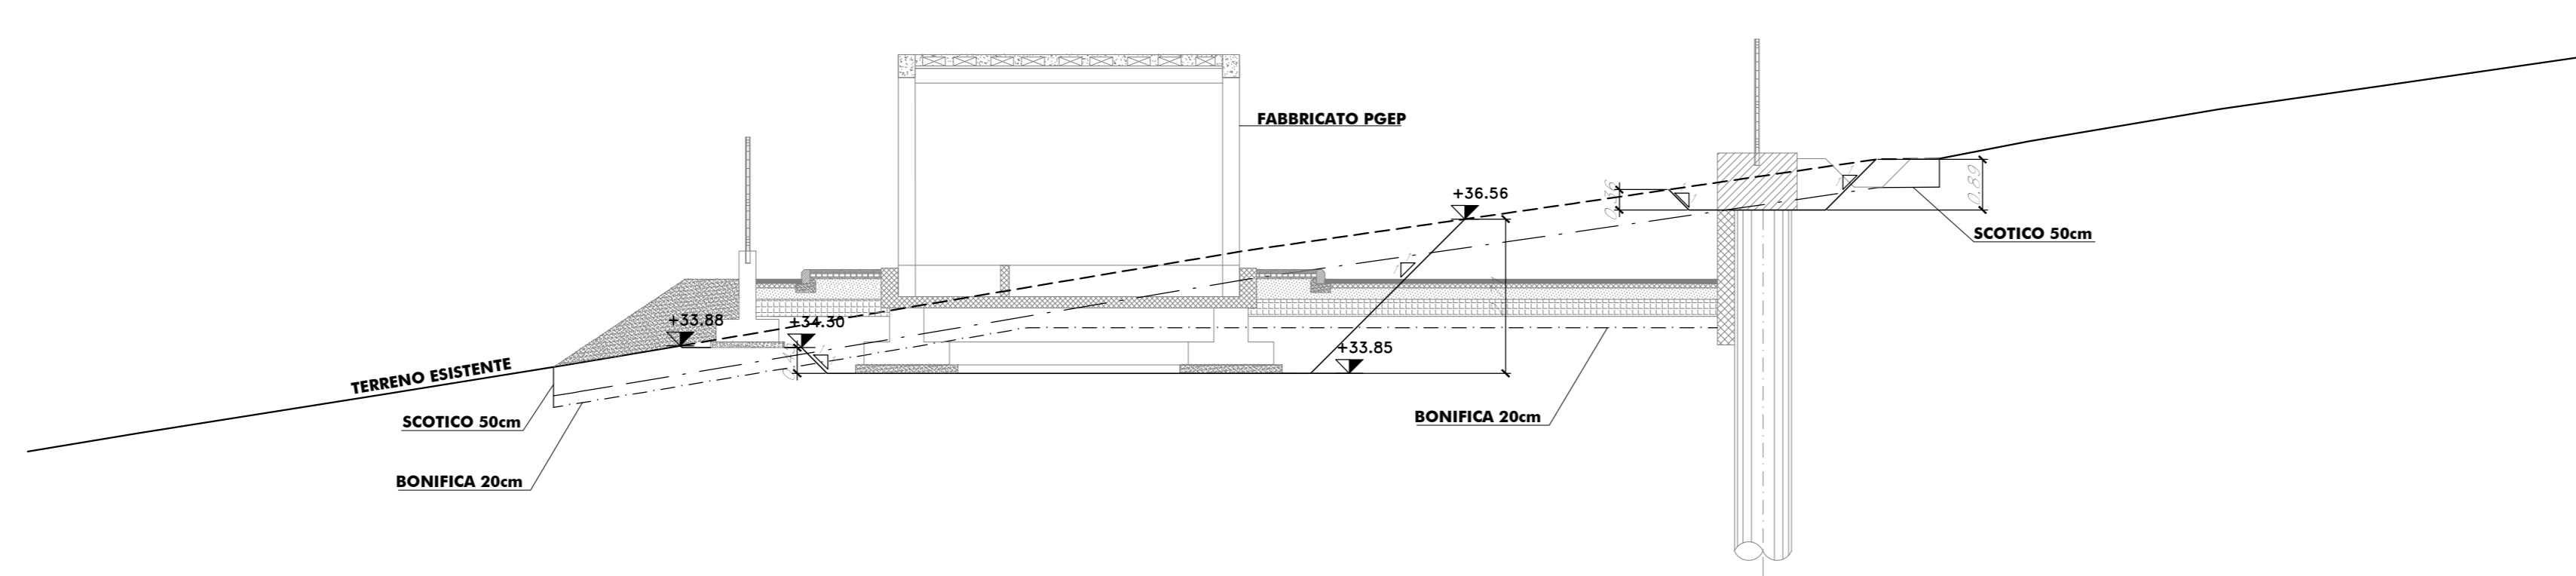

KEY PLAN  
scala 1:2000

NOTA GENERALE:  
Per l'intera area di scavo sarà previsto uno scotico di 50cm ed una bonifica dove necessario di 50cm

N.B.: Per la tabella materiali e incidenze armature delle Opere Civili si rimanda all'elaborato LI0202 D78 RH OC0000 001

COMMITTENTE:   
 PROGETTAZIONE: 

INFRASTRUTTURE FERROVIARIE STRATEGICHE DEFINITE DALLA LEGGE  
 OBIETTIVO N.443/01

U.O. INFRASTRUTTURE SUD  
 PROGETTO DEFINITIVO  
 LINEA PESCARA - BARI  
 RADDOPPIO DELLA TRATTA FERROVIARIA TERMOLI - LESINA  
 LOTTI 2 e 3 - RADDOPPIO TERMOLI - RIPALTA  
 Fabbricati e Piazzali  
 FA02 (imbocco Sud Galleria)  
 Pianta scavi

SCALA:

Rev.	Descrizione	Redatto	Data	Verificato	Data	Approvato	Data	Autorizzato	Data
A	Cotazione Conchiva	L. Fofani	Novembre 2018	A. Fofani	Novembre 2018	S. M. Bianchi	Novembre 2018	D. Tassi	Novembre 2018

File: LI0202D78PZFAD0203002A.DWG n. Elab.: