




CARPENTERIA FONDAZIONE

SCALA 1:150

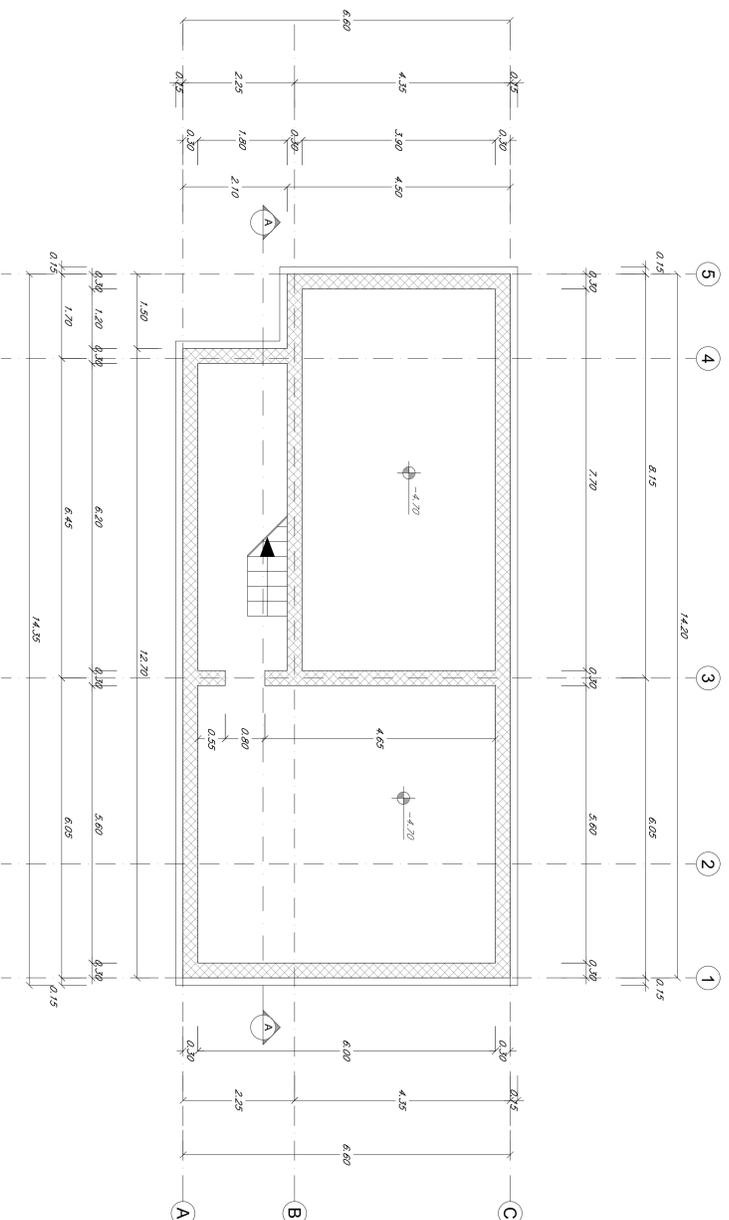

CARPENTERIA PRIMO SOLAIO

SCALA 1:150

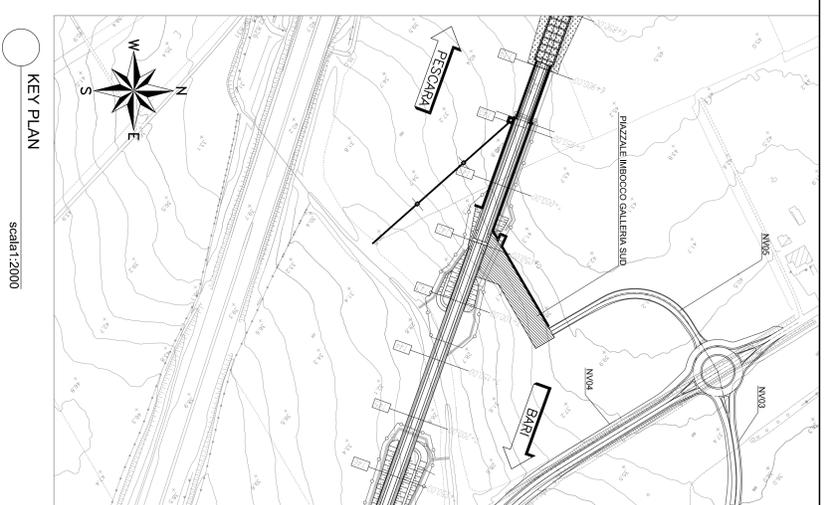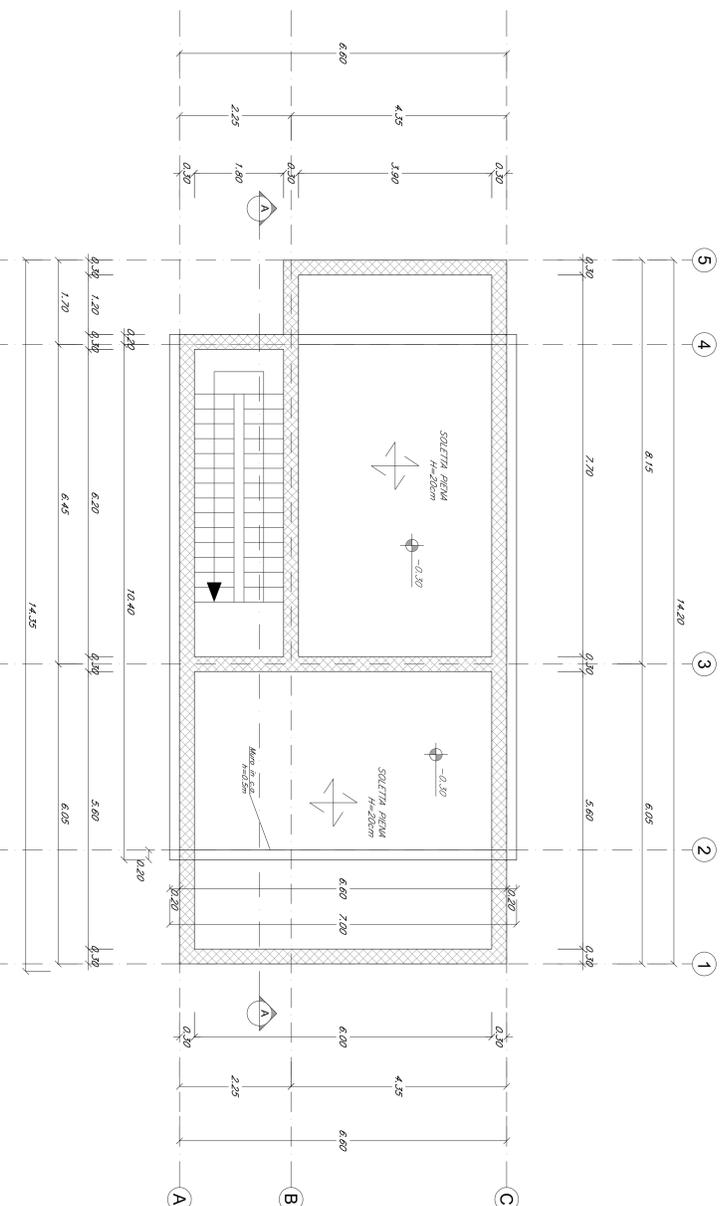

NOTE:
 - PER LE CARATTERISTICHE DEI MATERIALI ED INCIDENZA ANNIUNIONE SI RIMANDA AGLI ELABORATI SPECIFICI

COMITENTE:

PROGETTAZIONE:

RFI INFRASTRUTTURE FERROVIARIE ITALIANE

ITALFER S.p.A. - S.p.A. - S.p.A.

INFRASTRUTTURE FERROVIARIE STRATEGICHE DEFINITE DALLA LEGGE
 OBIETTIVO N.443/01

U.O. INFRASTRUTTURE SUD

PROGETTO DEFINITIVO

LINEA PESCARA - BARI
 RADDOPPIO DELLA TRATTA FERROVIARIA TERMOLI - LESINA
 LOTTI 2 e 3 - RADDOPPIO TERMOLI - RIPALTA
 Fabbricati e Piazzali
 FANZ (Imbocco Sud Gallio)
 Fabbricato vasca antirivolo - carpenteria fondazione e primo solaio

COMMESSA LOTTO FASE BITE TIPOLOG. OPERAZIONALE PROG. RFI

L1102 02 D 78 B8 FA0200 004 A

Rev. Descrizione Redatto Data Verificato Data Approvato Data Autodato Data

A 1 1/1/2011 1/1/2011 1/1/2011 1/1/2011

SCALA: 1:50

FILE: L1102020788B8FA0200004A.DWG

LA. EMB.