





CARPENTERIA COPERTURA
SCALA 1:150

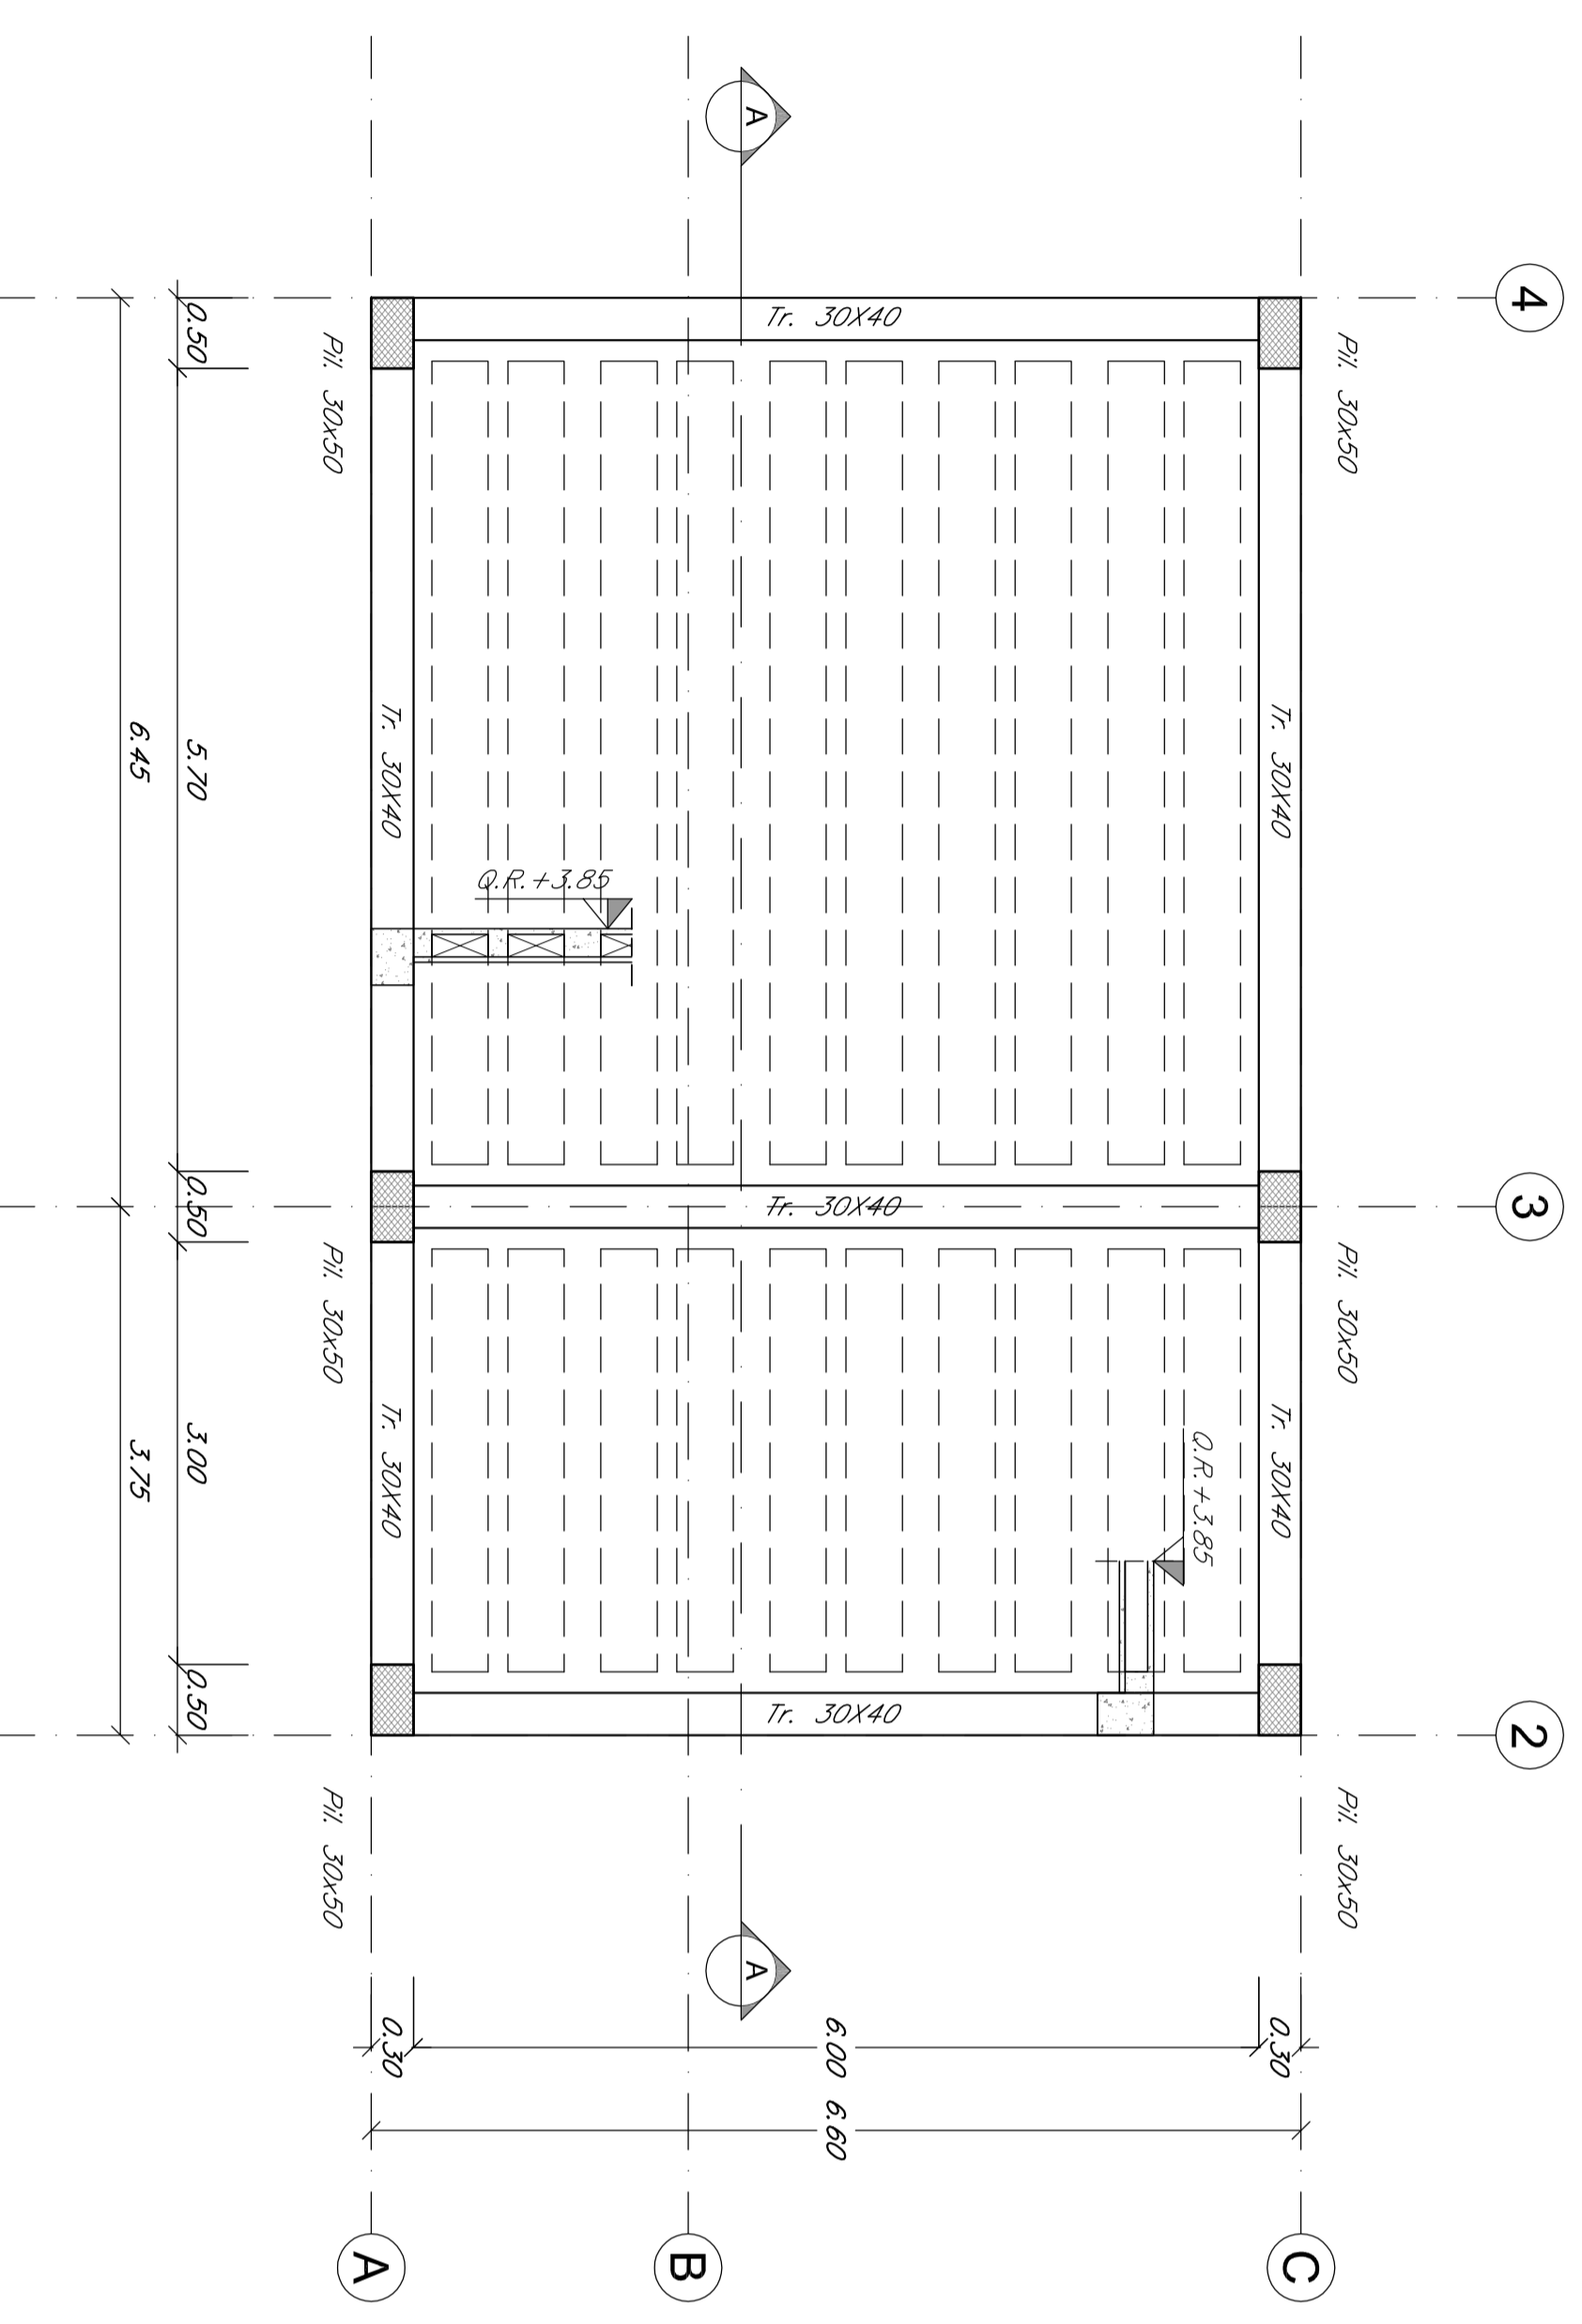

SEZIONE A-A
SCALA 1:150

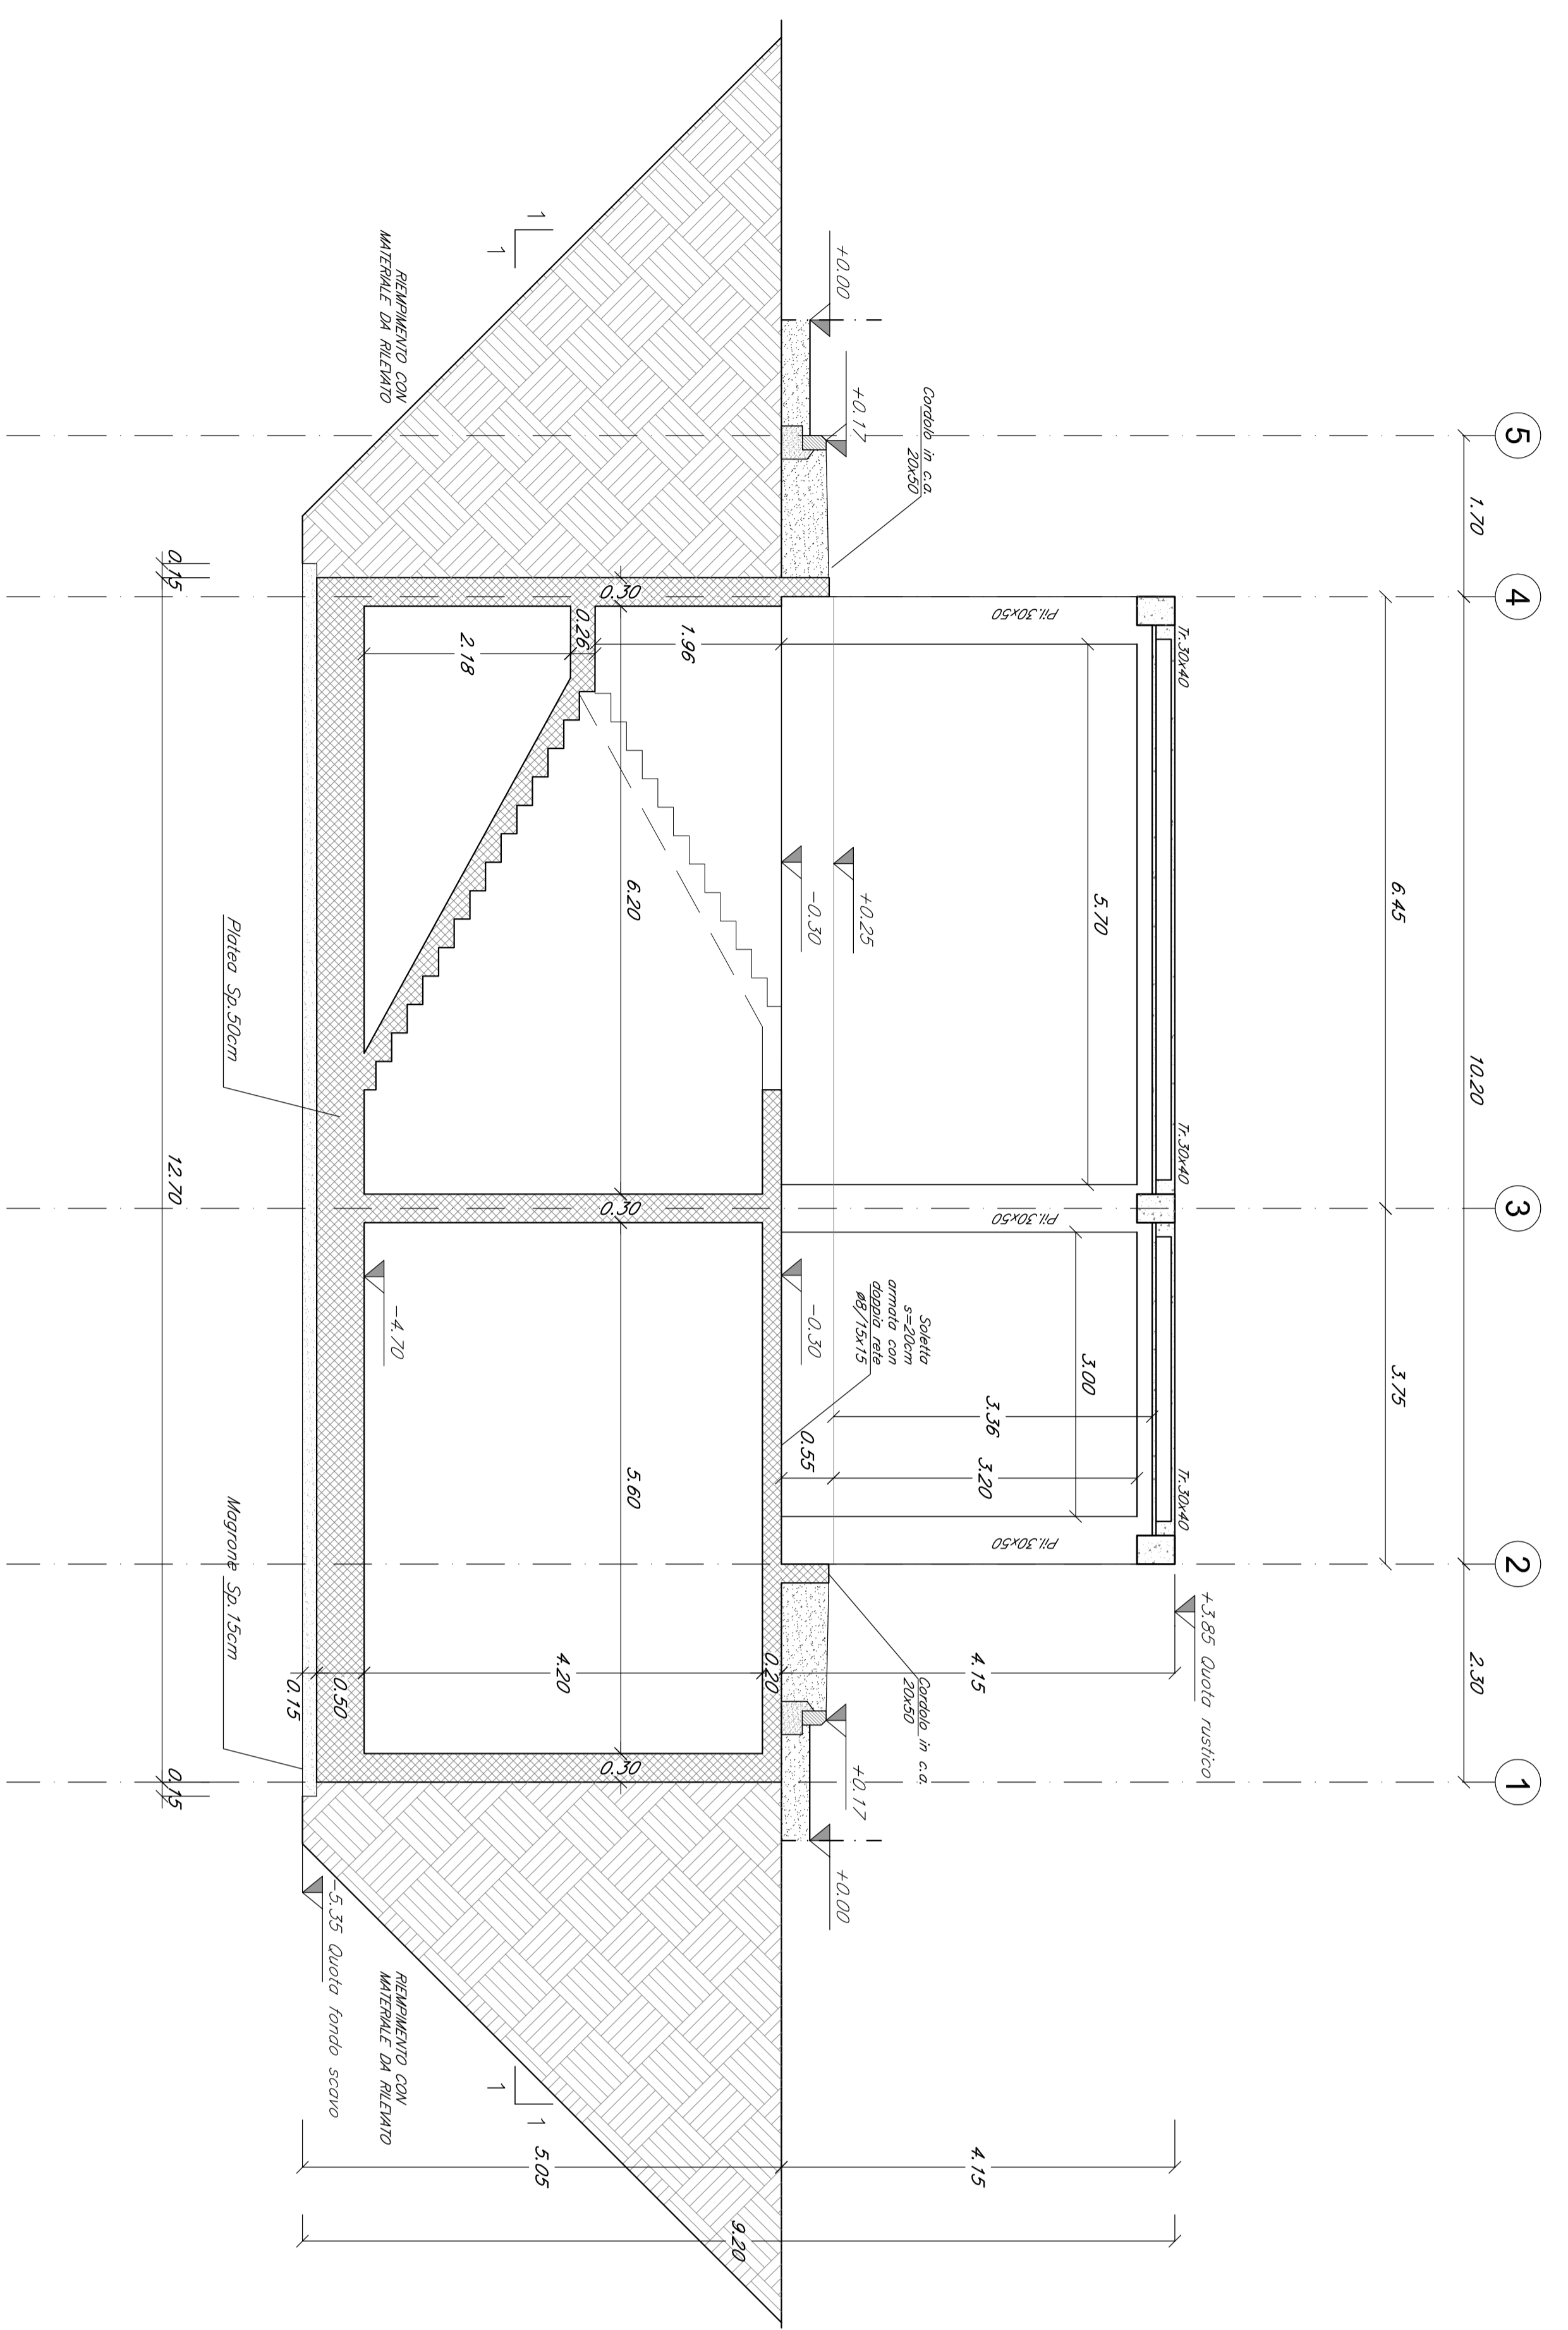

SEZIONE SOLAIO
SCALA 1:10

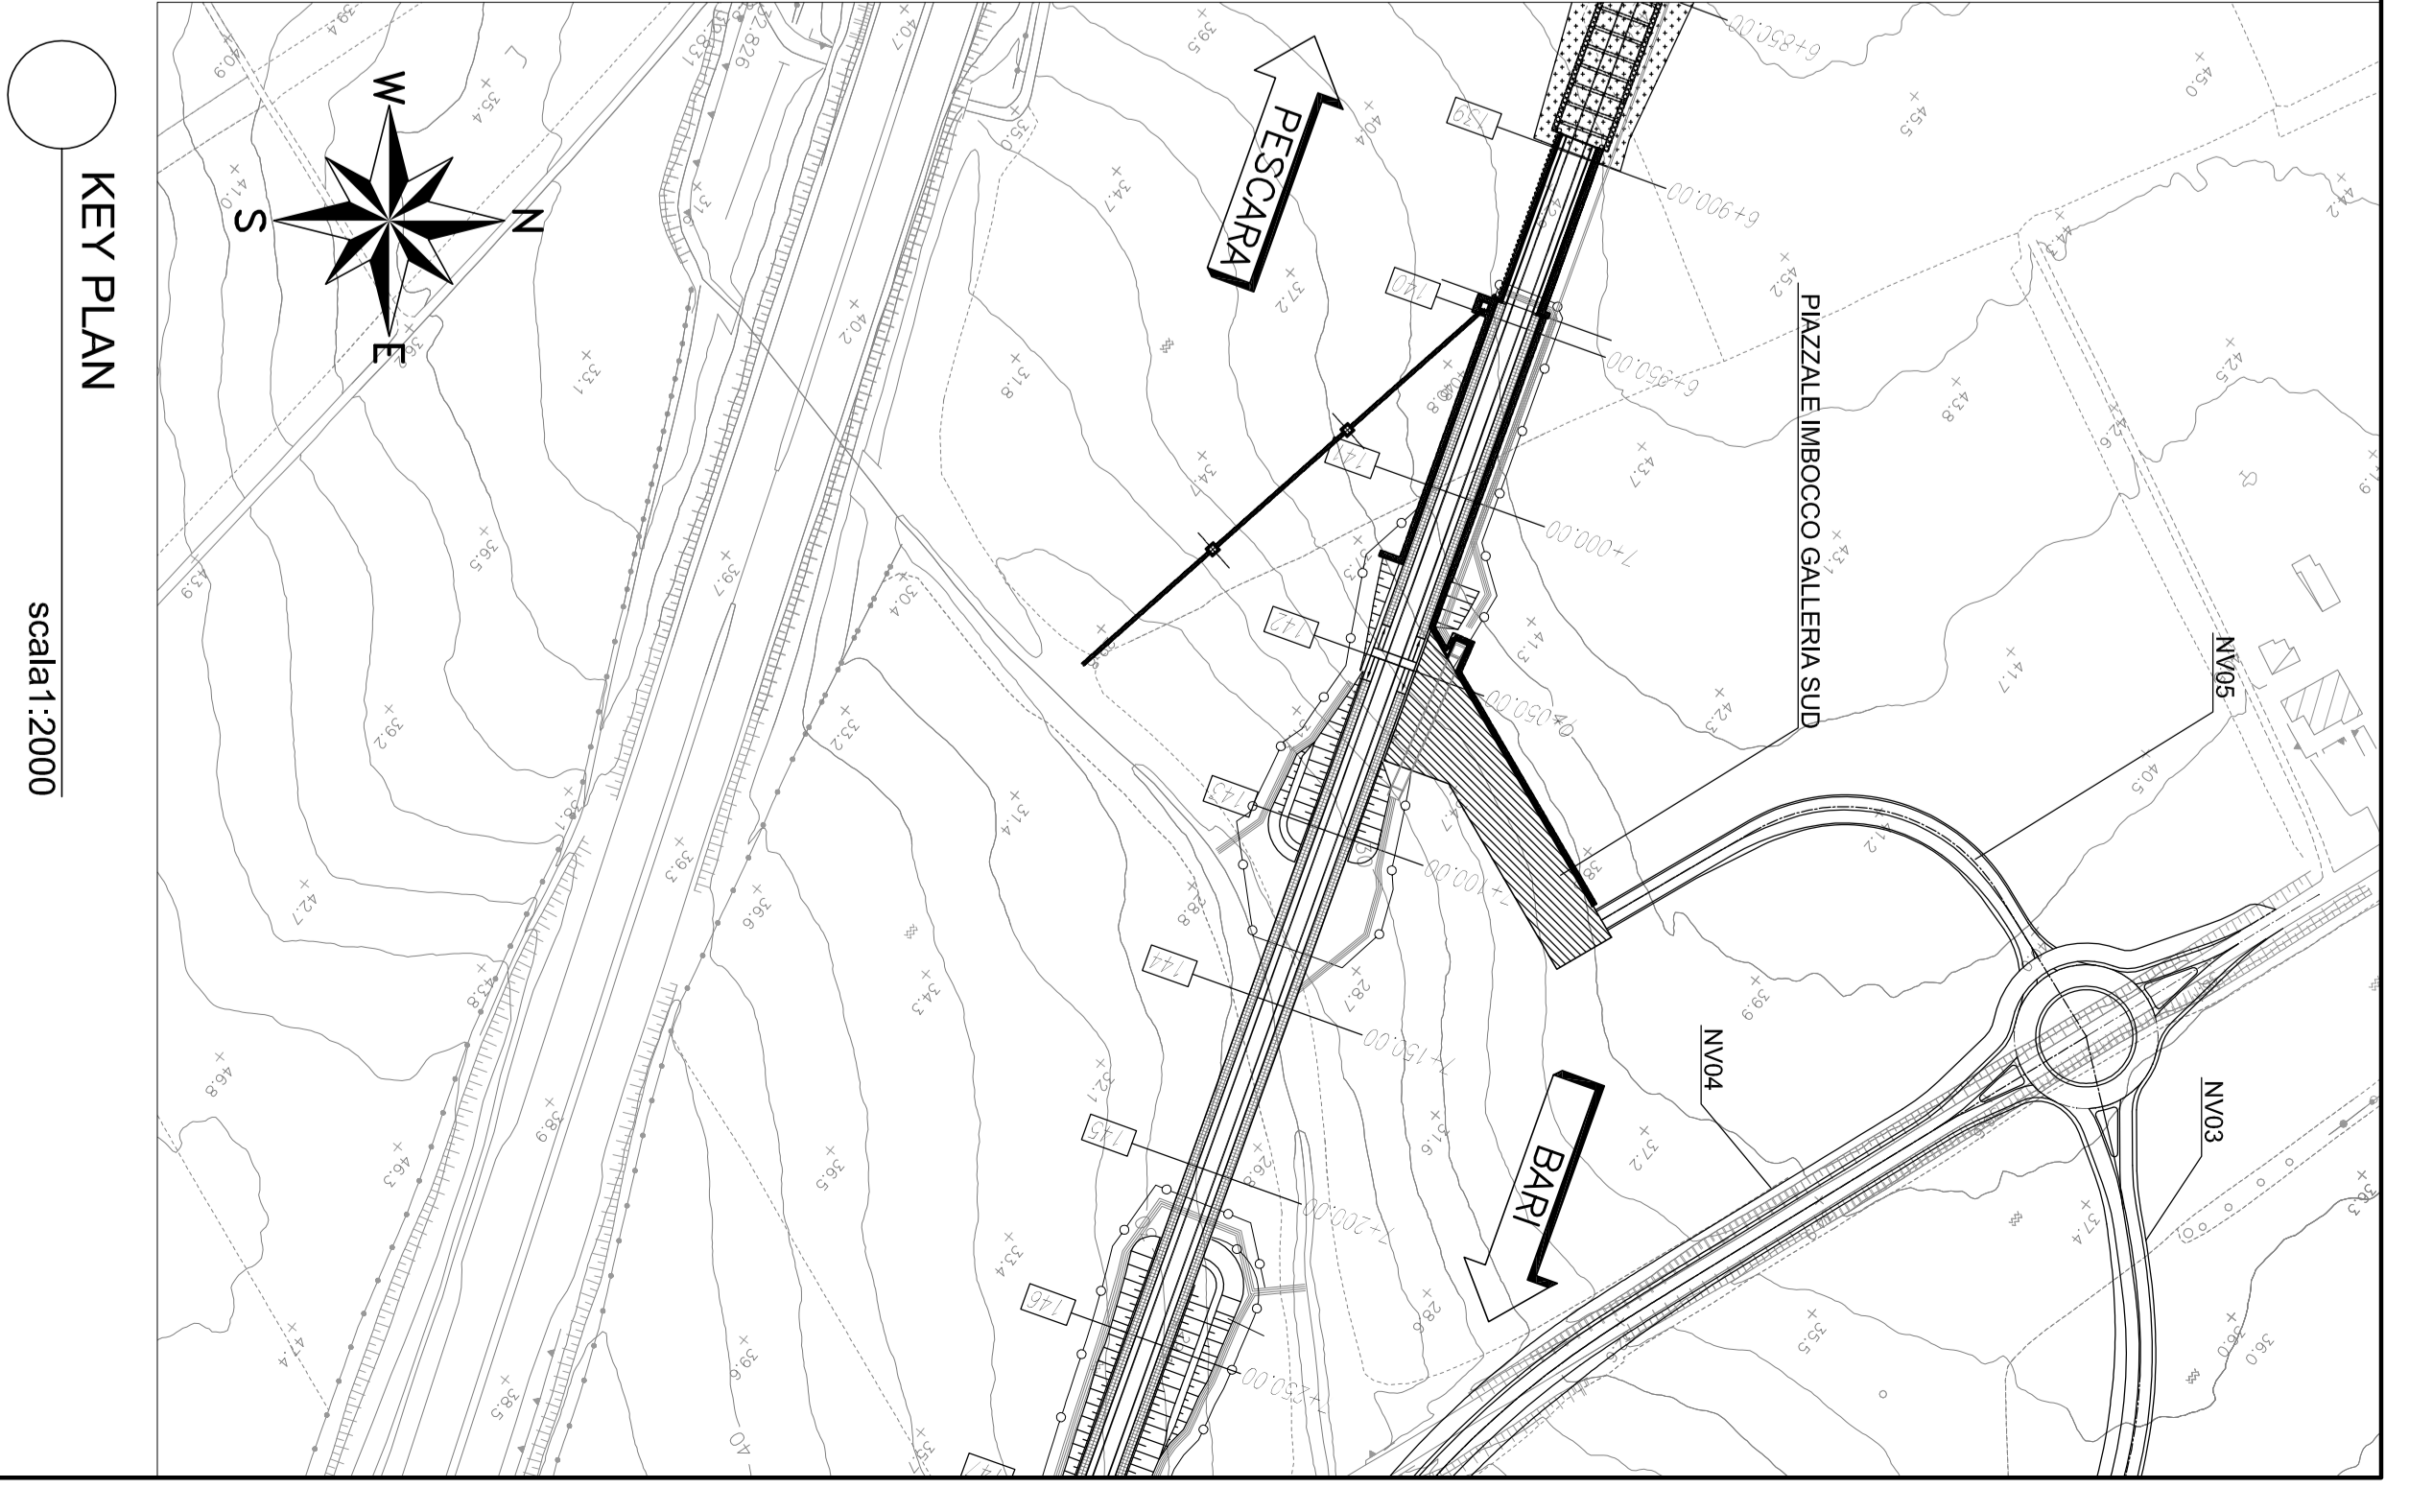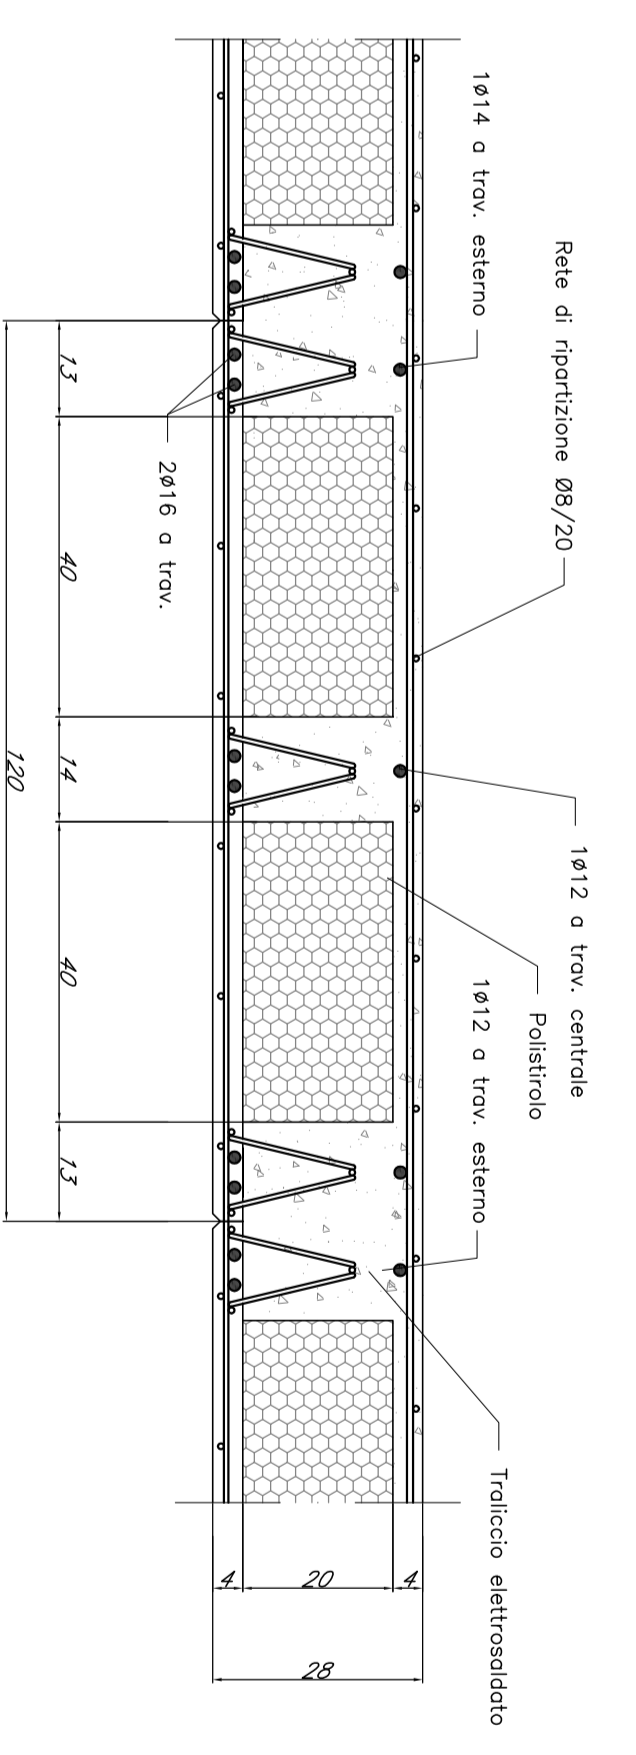

NOTE:
- PER LE CARATTERISTICHE DEI MATERIALI ED INCIDENZA
ANNUNCIARE SI RIMANDA AGLI ELABORATI SPECIFICI

COMMITTEE: **RFI** (R.F.I. - Ferrovie dello Stato Italiane)

PROGETTIZIONE: **ITALFER** (ITALFER - Impresa di Infrastrutture e Ferrovie)

INFRASTRUTTURE FERROVIARIE STRATEGICHE DEFINITE DALLA LEGGE
OBIETTIVO N.443/61

U.O. INFRASTRUTTURE SUD

PROGETTO DEFINITIVO

LINEA PESCARA - BARI
RADDOPPIO DELLA TRATTA FERROVIARIA TERMOLI - LESINA
Lotti 2 e 3 - RADDOPPIO TERMOLI - RIPALTA
Fabbricati e Piazzali
FANZ (Imbocco Sud Galles)

Fabbricato vasca antiveduto - carpenteria copertura e sedili

COMMESSA: LOTTO FASE B/ITE TR02/OC OPERAZIONE/ANAL PROGR. REV.

L1|02|02|D|7|8|B|B|FA|02|00|00|05|A

Rev.	Descrizione	Redatto	Data	Verificato	Data	Approvato	Data	Autore	Data
A	Struttura definitiva	L10202	02/07/18	FA0200	05/08/18	A			

SCALA: 1:50

IN. EMB.