



CARPENTERIA COPERTURA

SCALA 1:50

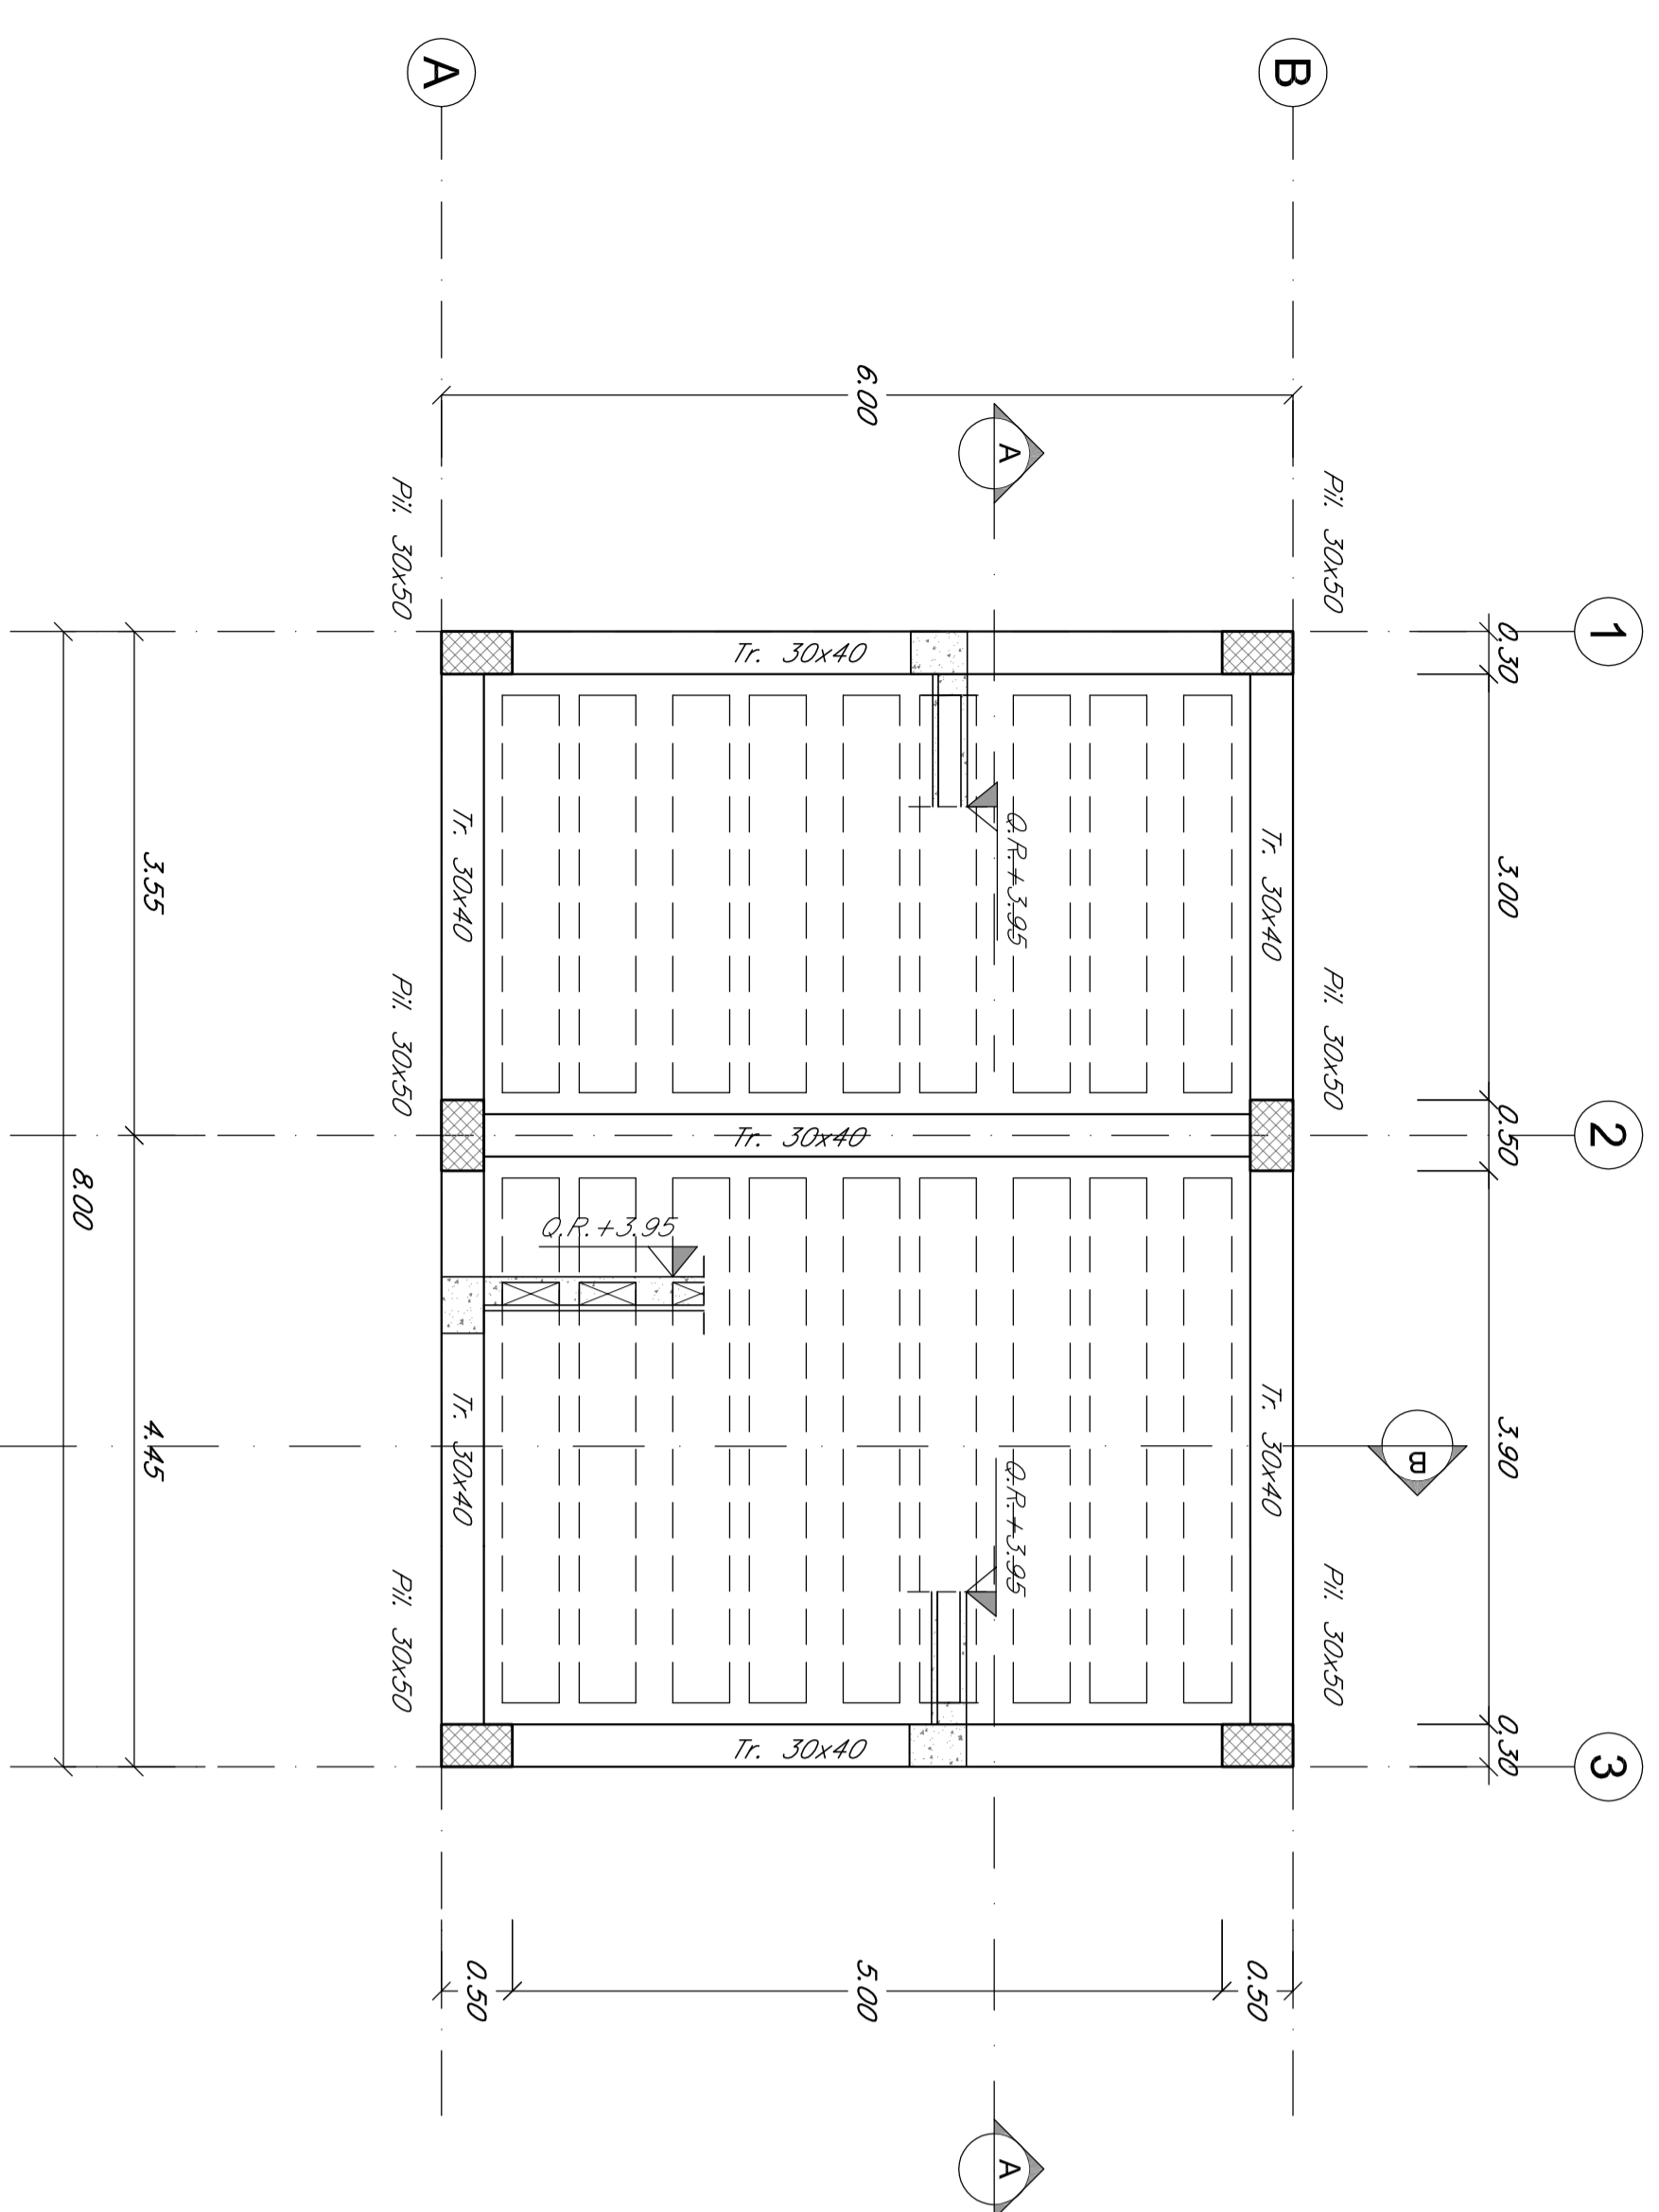


CARPENTERIA FONDAZIONI

SCALA 1:50

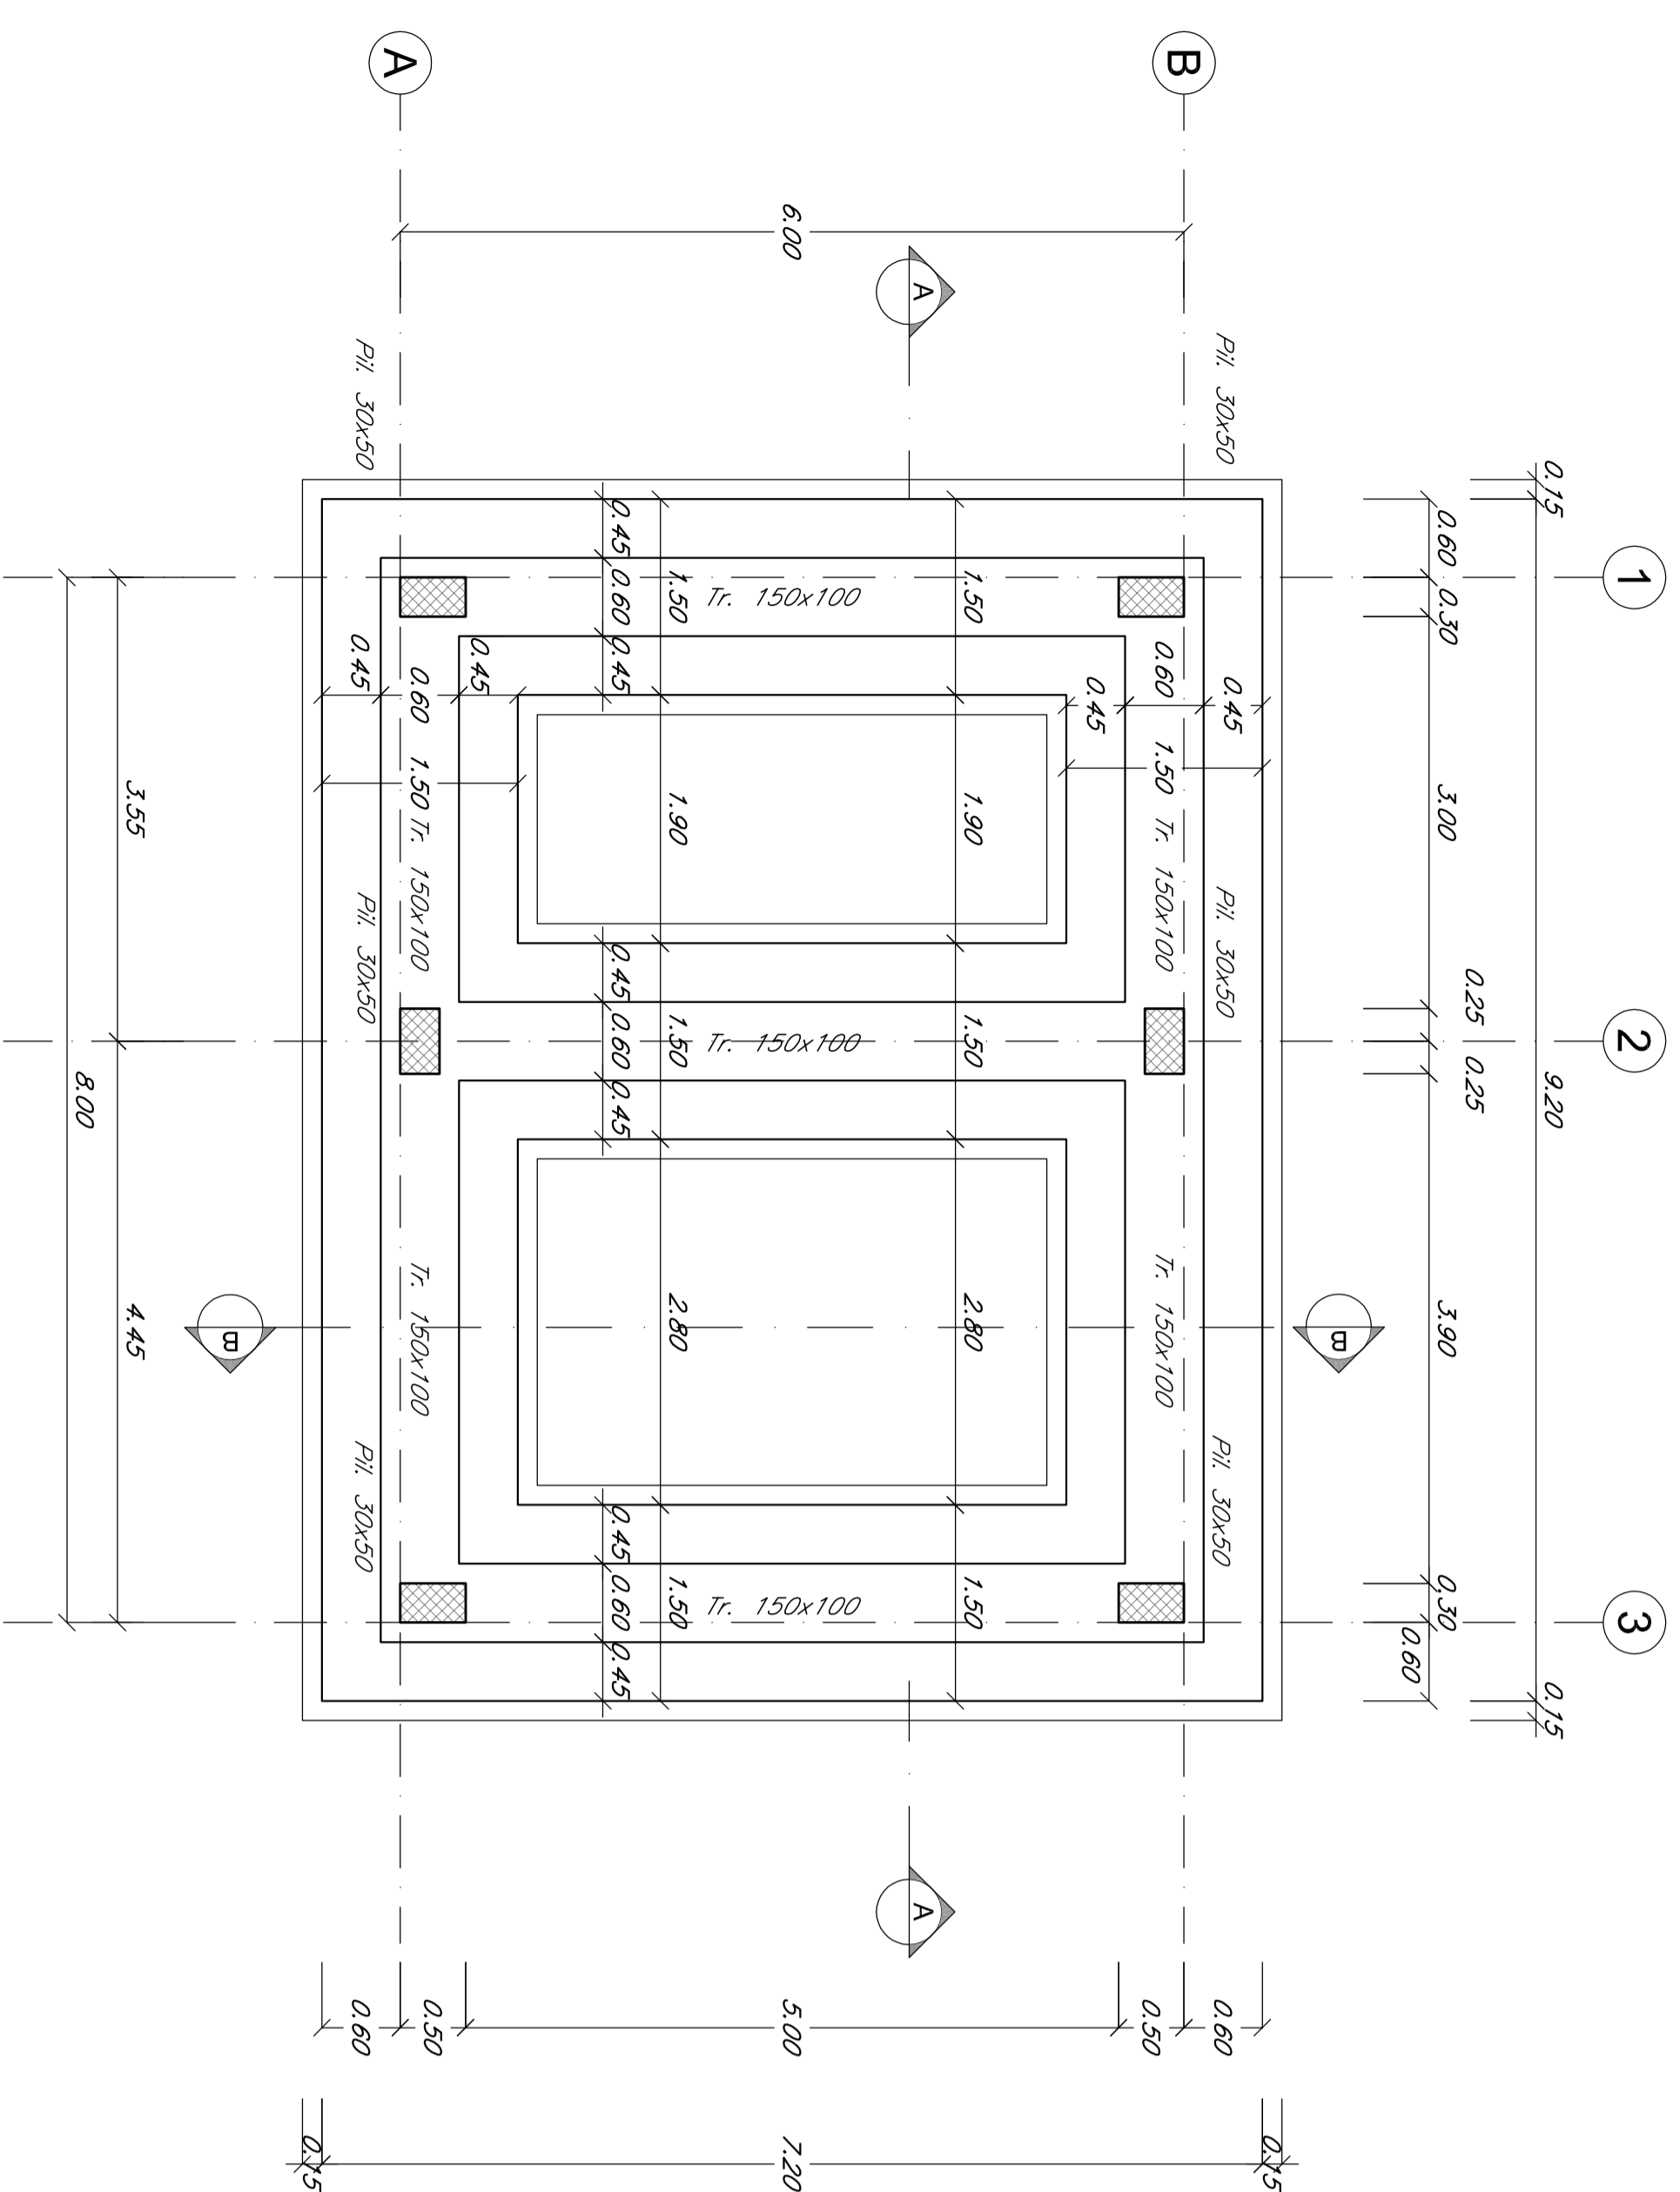


SEZIONE A-A

SCALA 1:50

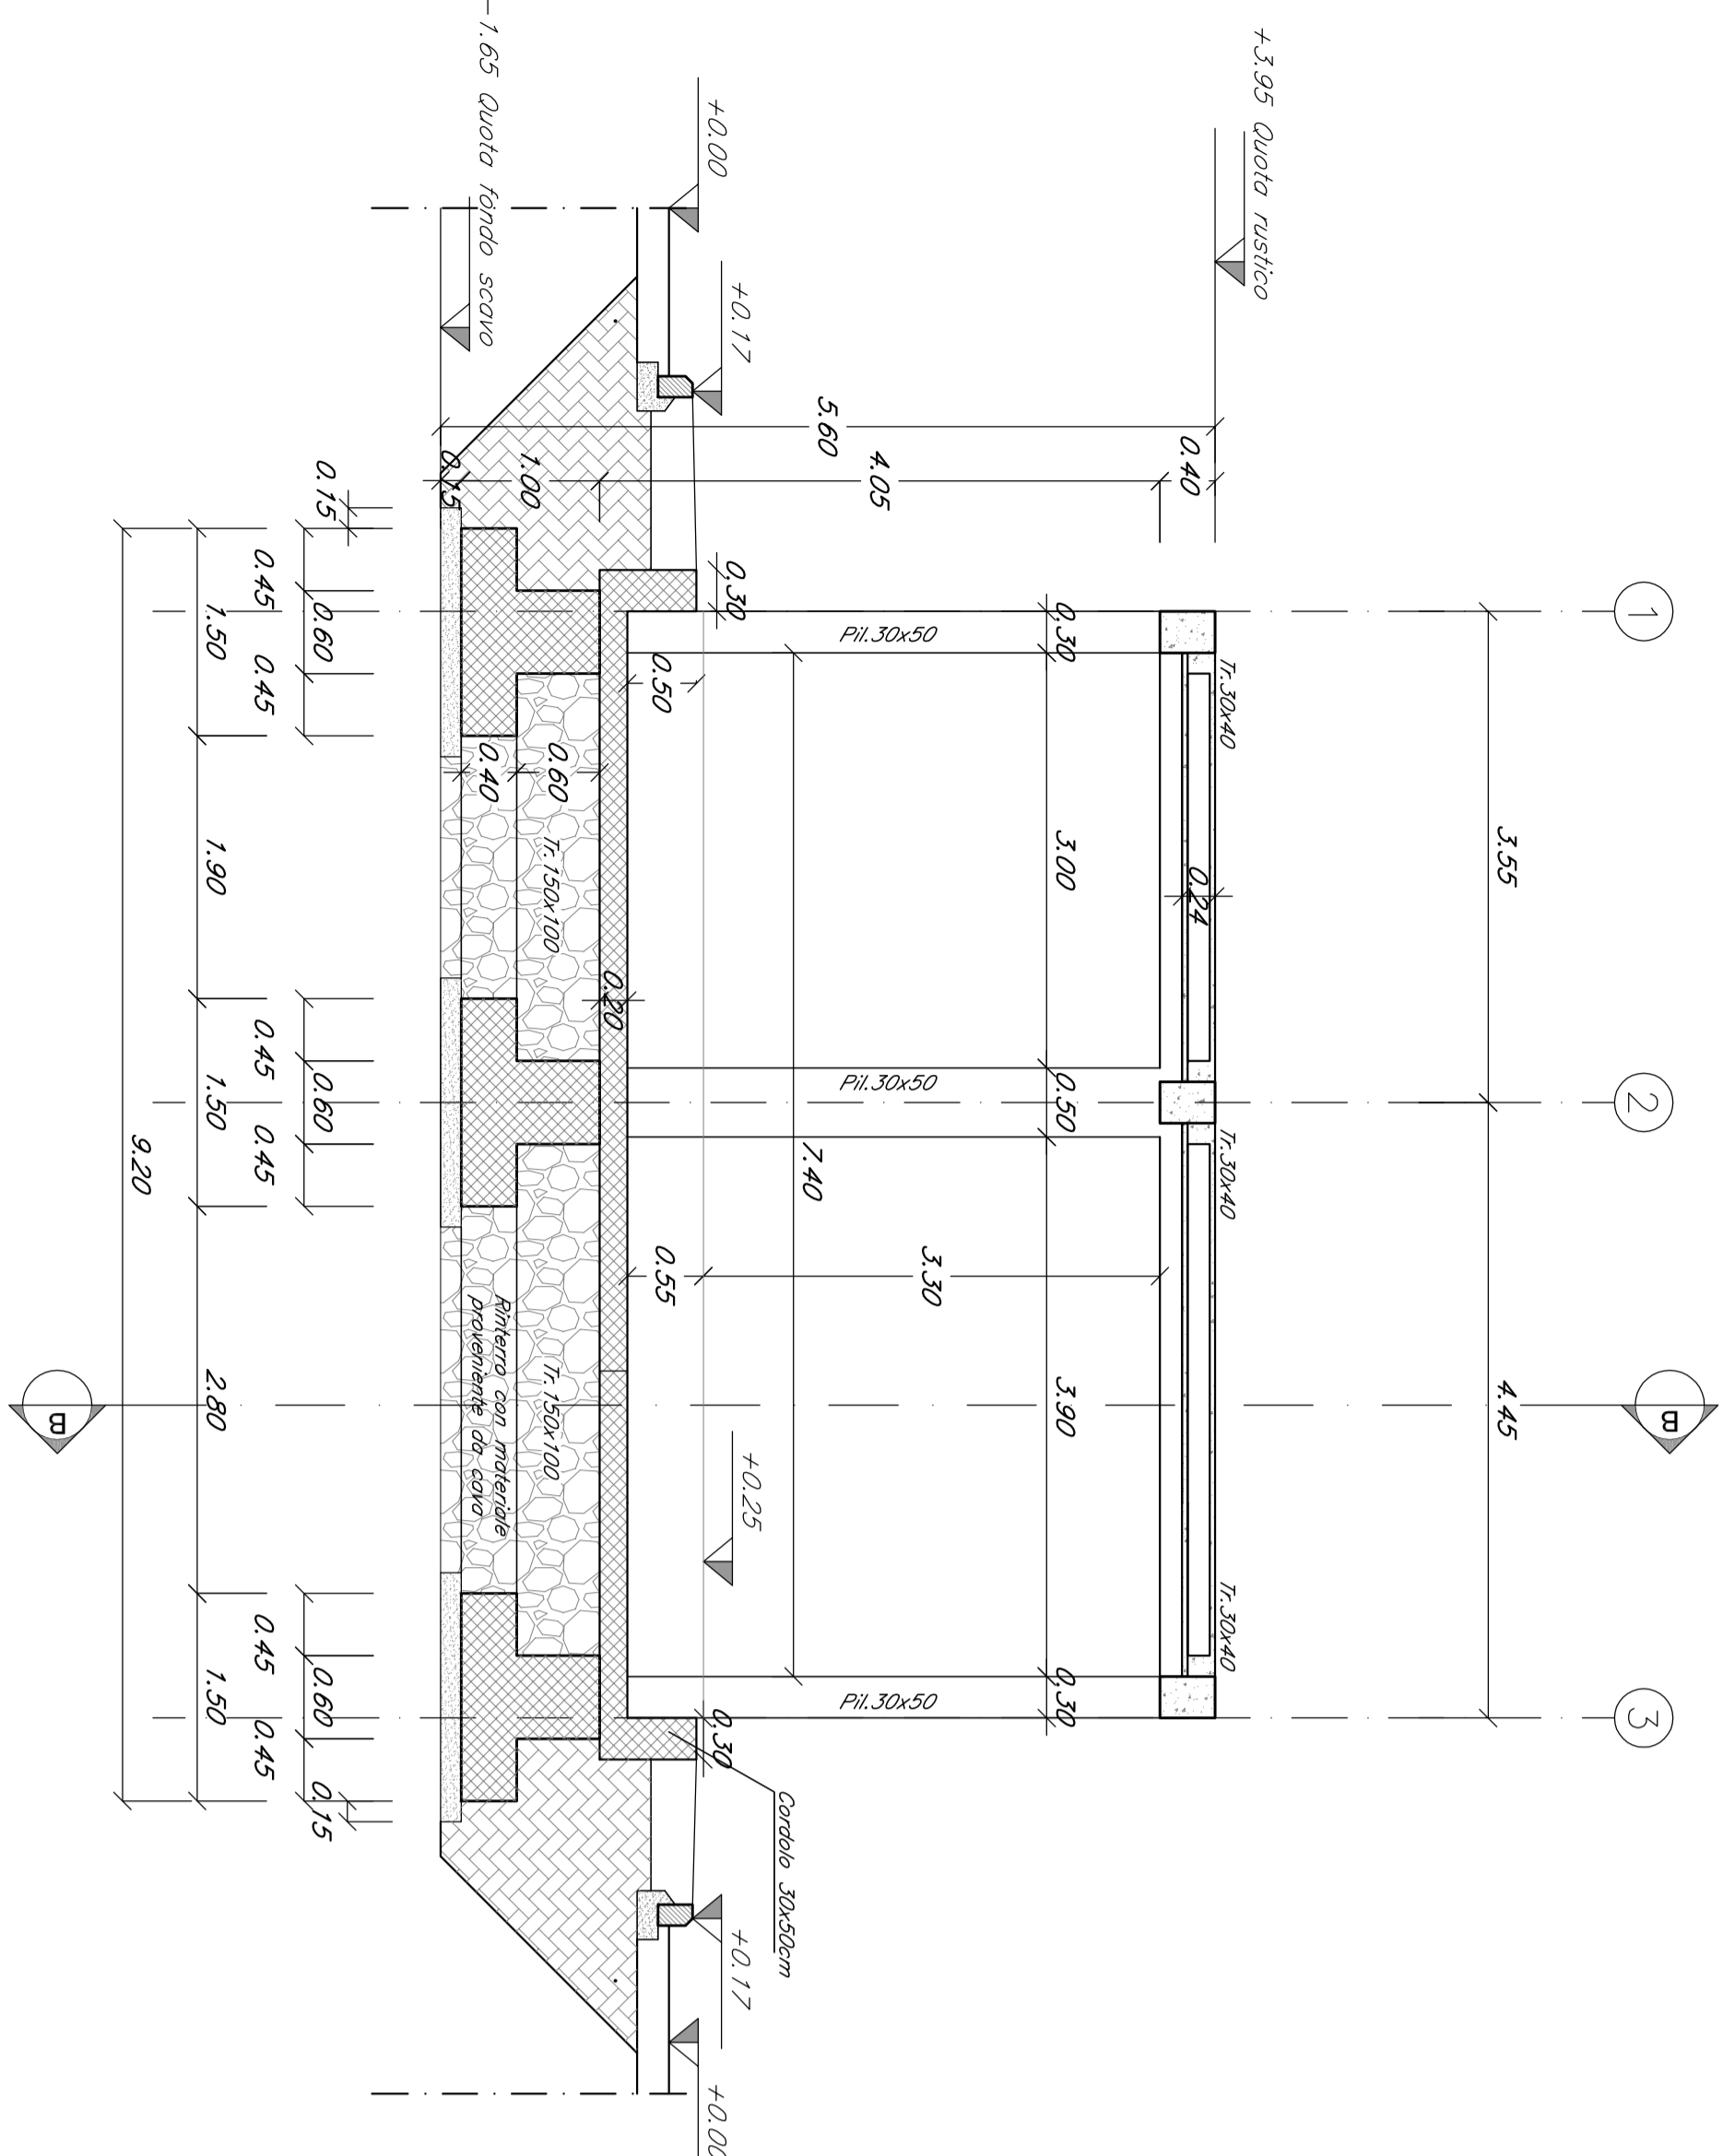



SEZIONE SOLAIO

SCALA 1:10

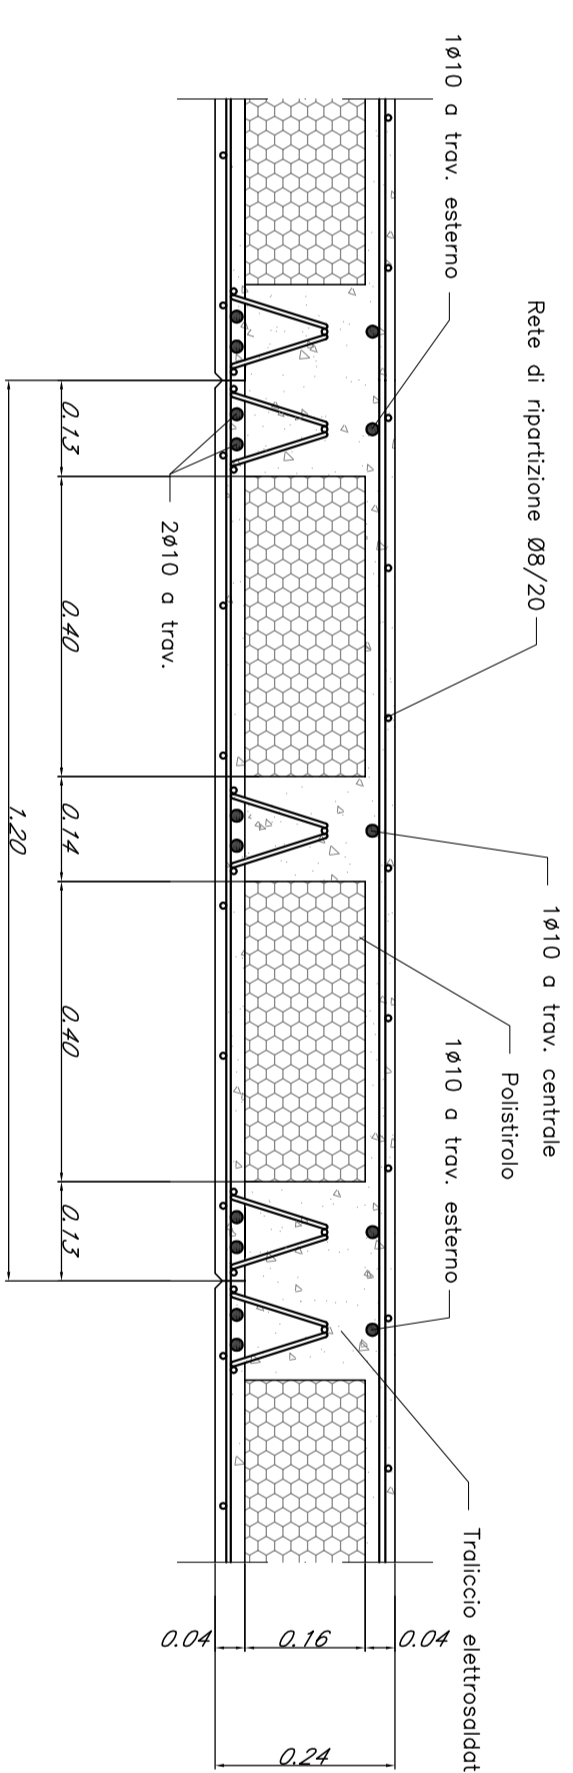

SEZIONE B-B

SCALA 1:50

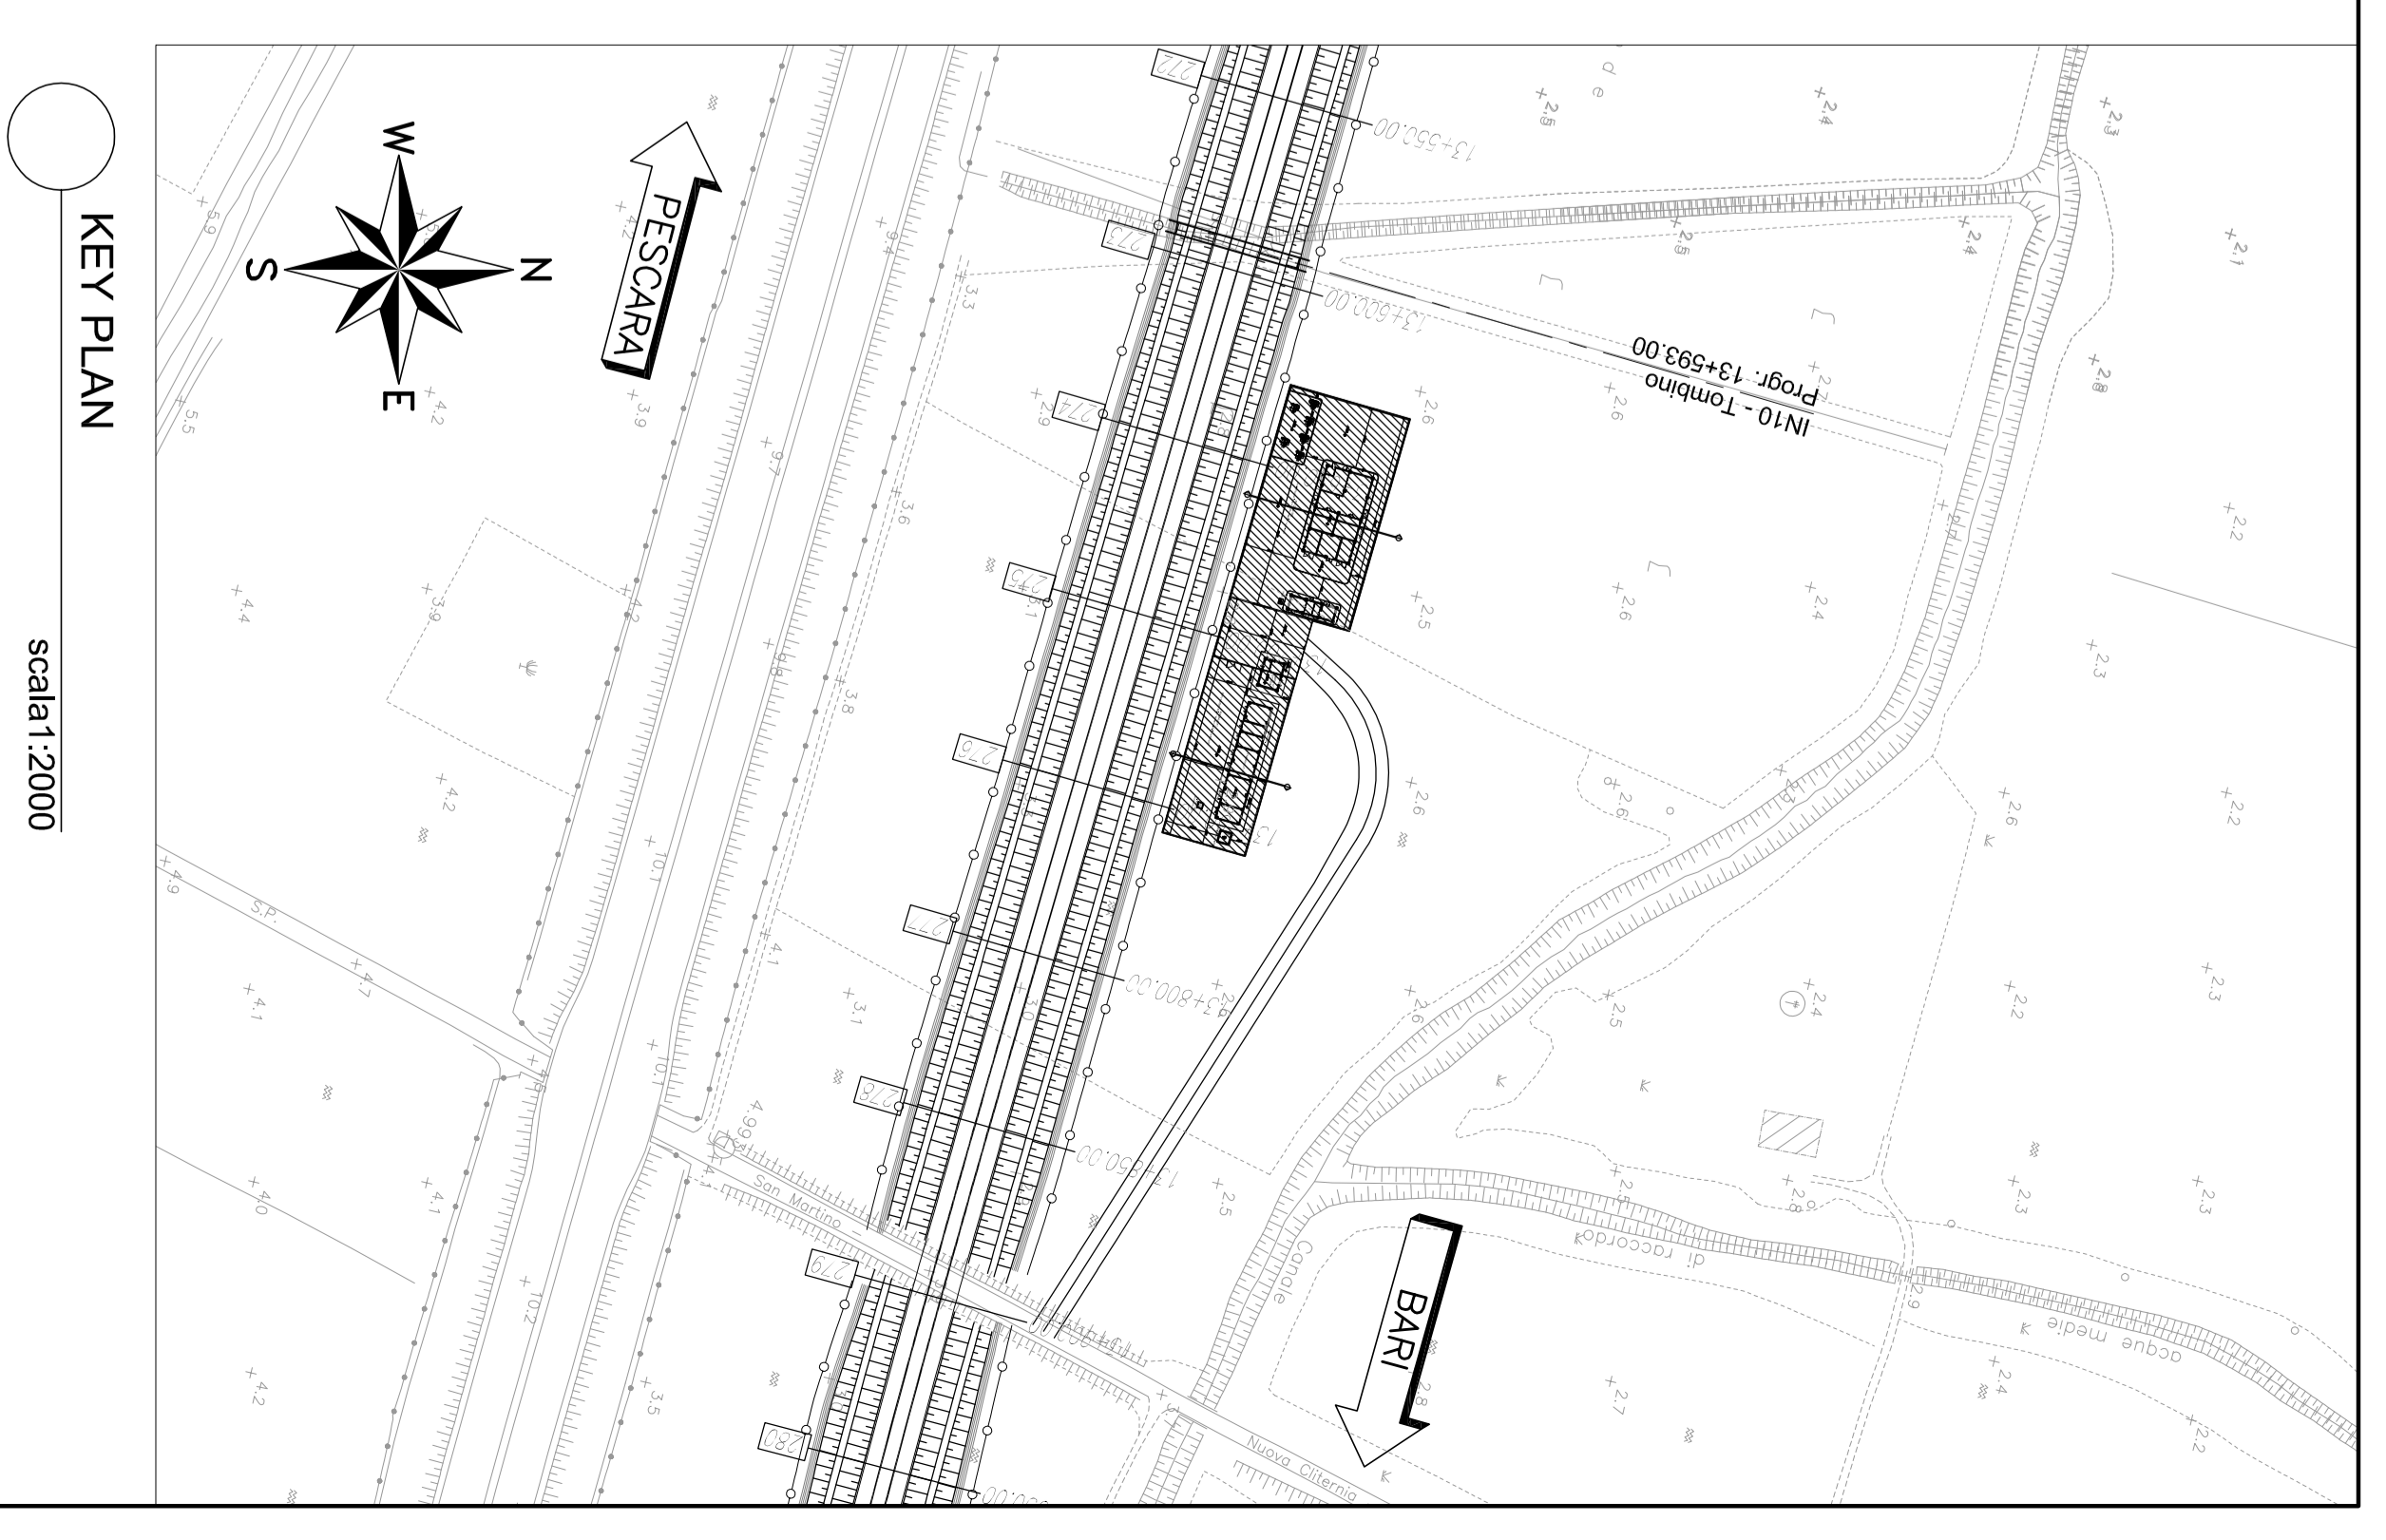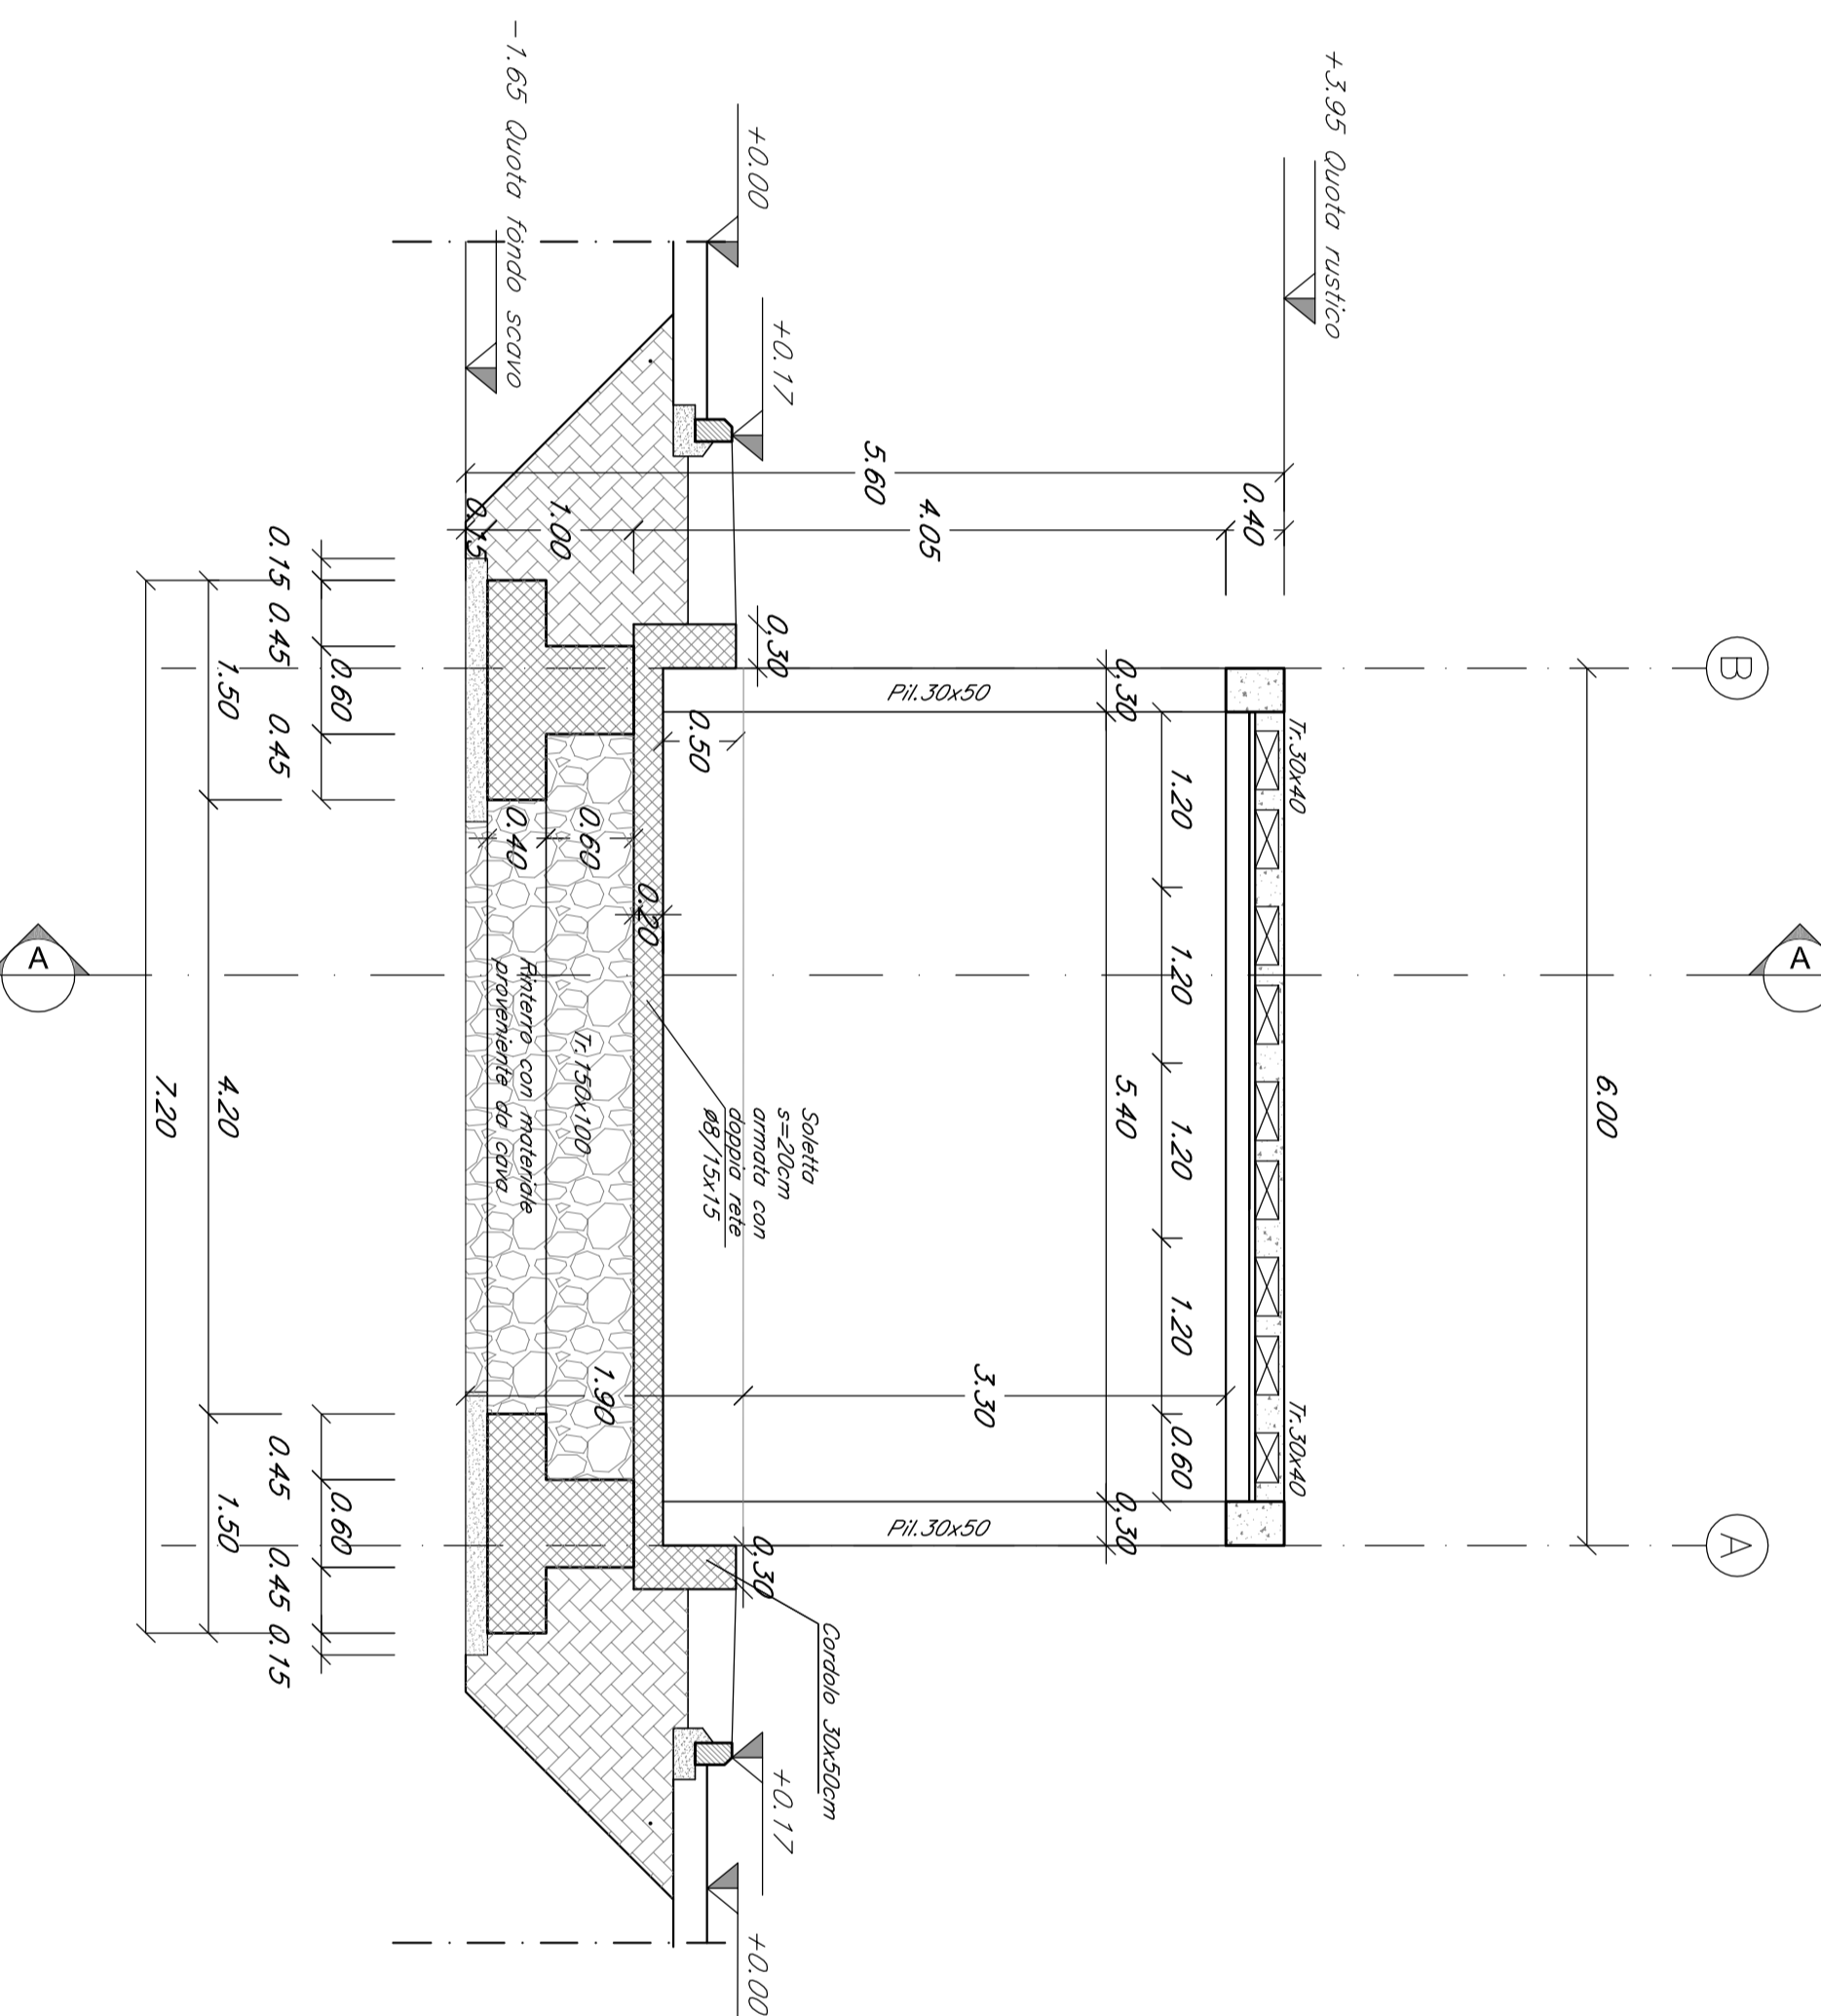

NOTE:
 - PER LE CARATTERISTICHE DEI MATERIALI ED INCIDENZA
 ANNUNIONE SI RIMANDA AGLI ELABORATI SPECIFICI

COMITENTE: **RFI** **RFI**

PROGETTAZIONE: **STUDIO ASSOCIATO**

INFRASTRUTTURE FERROVIARIE STRATEGICHE DEFINITE DALLA LEGGE
 OBIETTIVO N.4436/1

U.O. INFRASTRUTTURE SUD

PROGETTO DEFINITIVO

LINEA PESCARA - BARI
 RADDOPPIO DELLA TRATTA FERROVIARIA TERMOLI - LESINA
 LOTTI 2 e 3 - RADDOPPIO TERMOLI - RIPA LITA

Fabbricati e Piazzali
 Sottostazione Elettrica e PC
 Fornitura energia carpenteria copertura, fondazioni e solai

SCALA: 1:50

CONMESSA	LOTTO	TRATTE	TRIPLODO	OPERAZIONALE	PROG. RFI
L1102	02	D	78	BB	FA0400
Rev.	Descrizione	Redatto	Data	Verificato	Data
A	Struttura definitiva	1/1/17	1/1/17	1/1/17	1/1/17

IN. EMB.