CARPENTERIA FONDAZIONE

SCALA 1:50

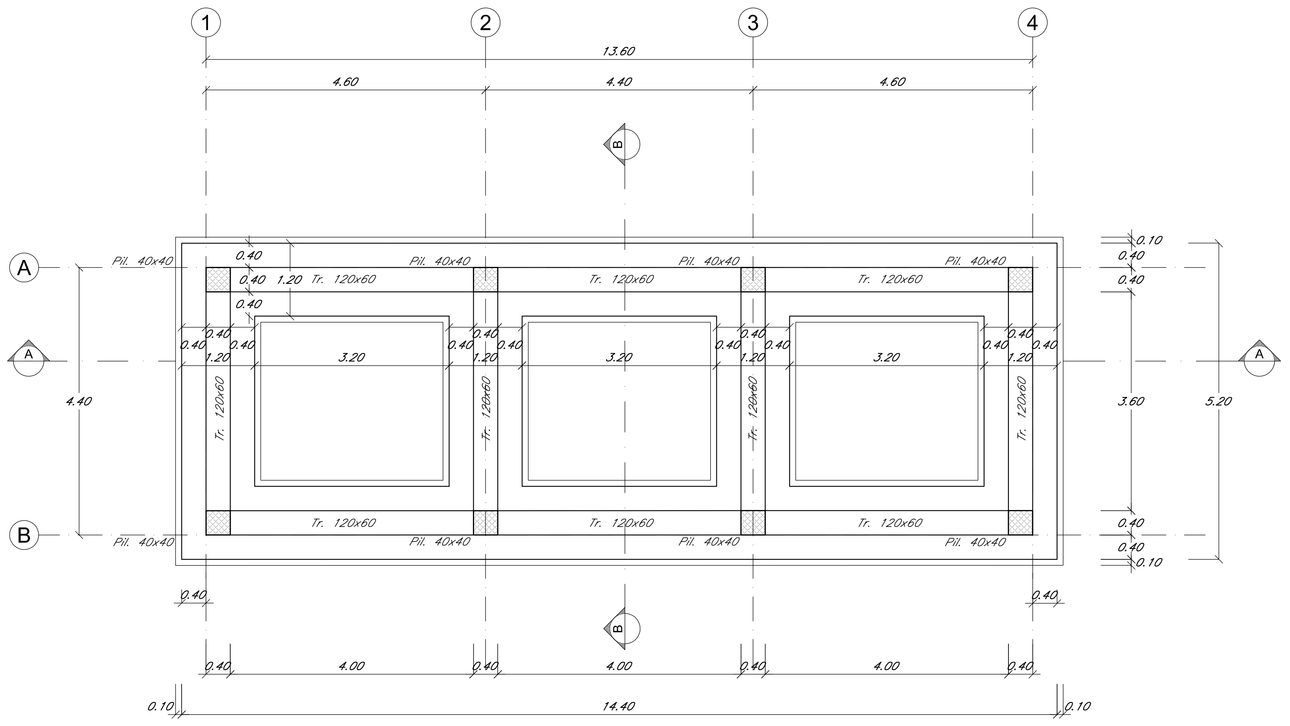

CARPENTERIA COPERTURA

SCALA 1:50

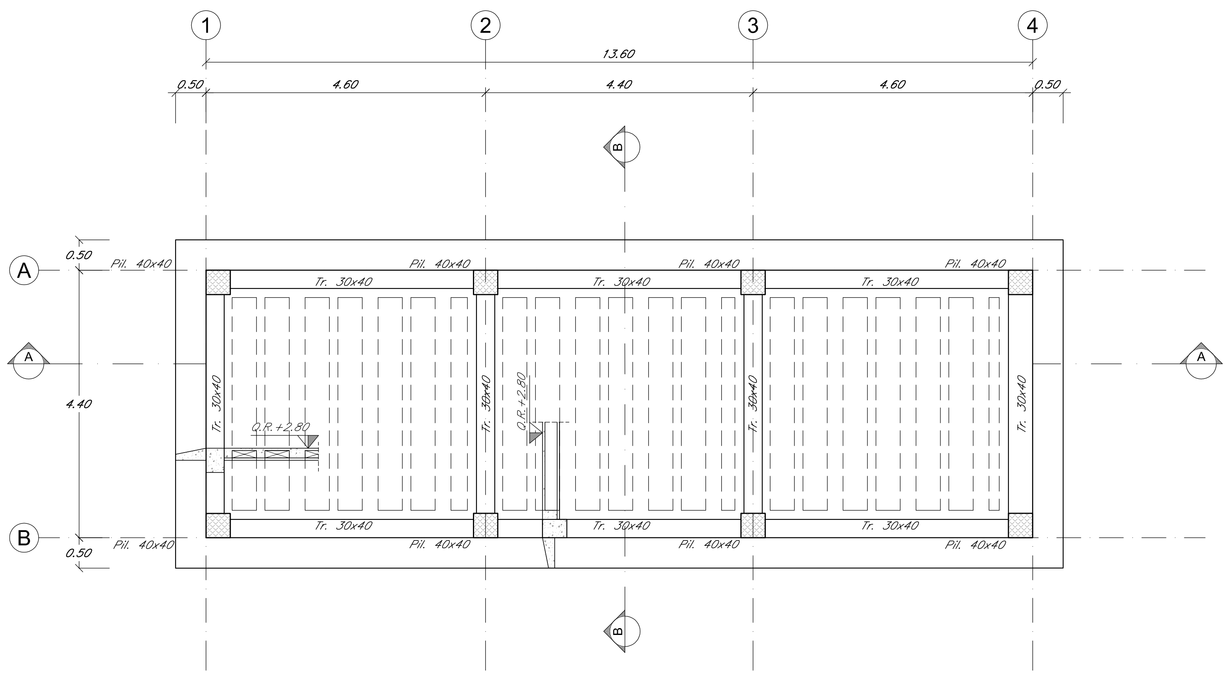

SEZIONE TRASVERSALE SOLAIO

SCALA 1:20

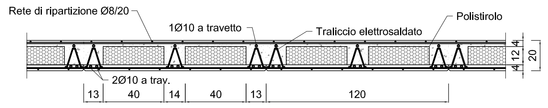

PARTICOLARI COSTRUTTIVI

SCALA 1:20

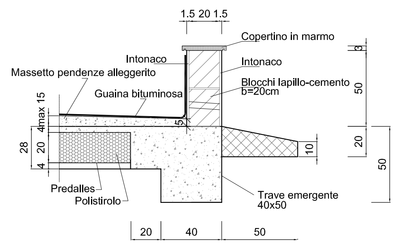

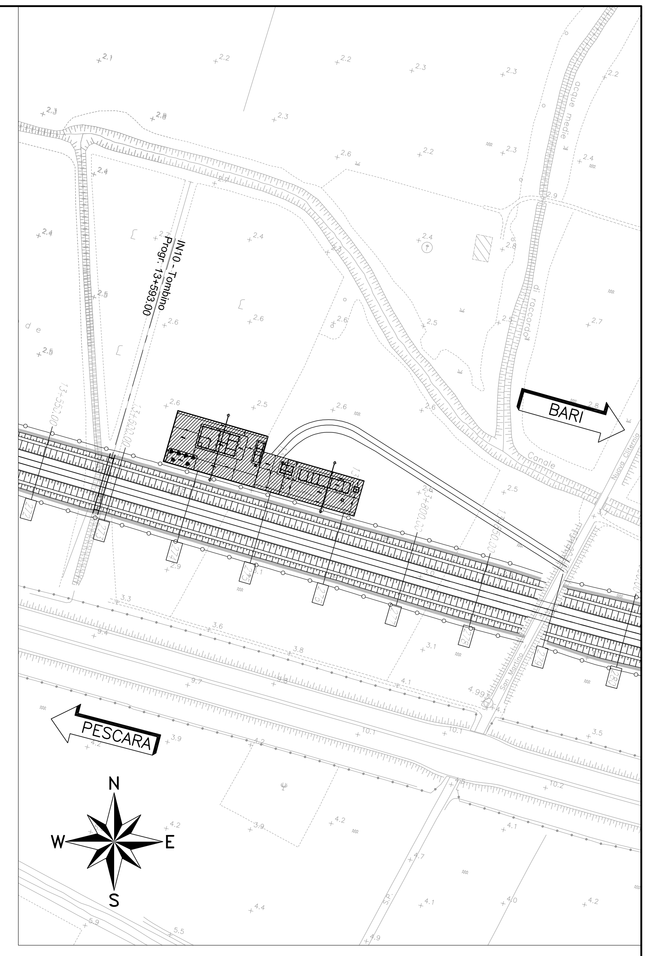

KEY PLAN

scala1:2000

NOTE:
- PER LE CARATTERISTICHE DEI MATERIALI ED INCIDENZA ARMATURE SI RIMANDA AGLI ELABORATI SPECIFICI

SEZIONE A–A

SCALA 1:50

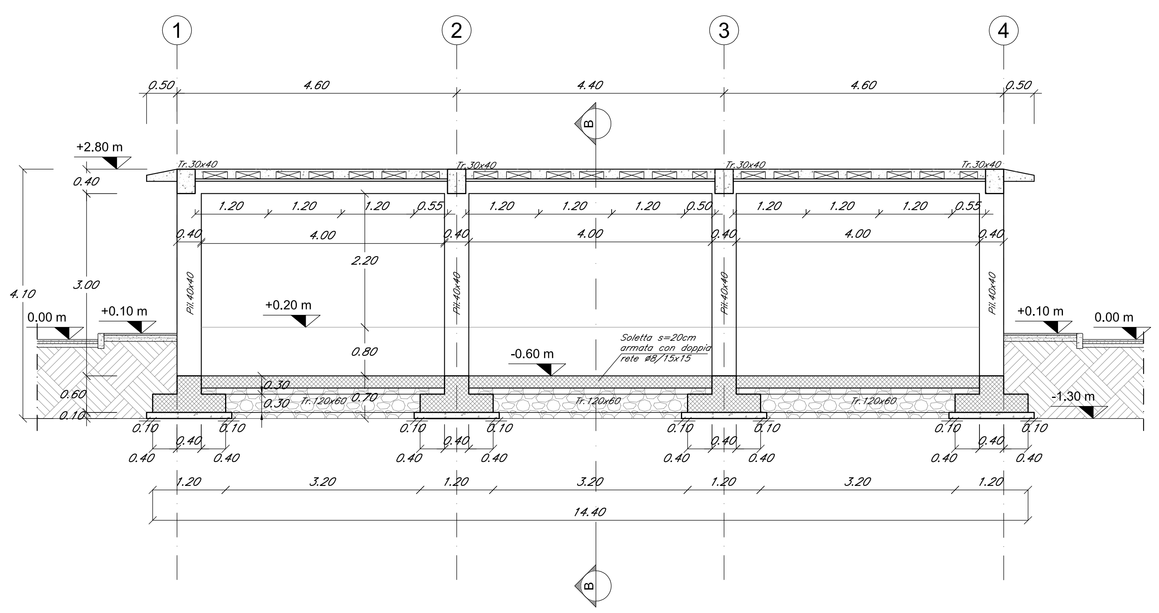

SEZIONE B–B

SCALA 1:50

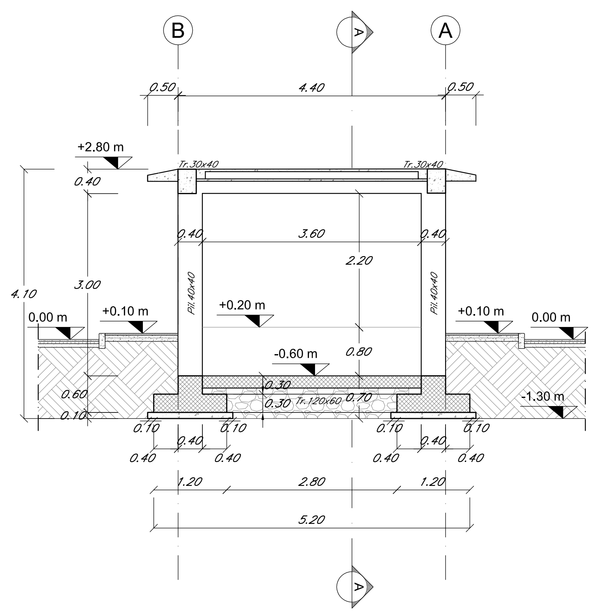

COMMITTENTE:

RFI RETE FERROVIARIA ITALIANA
GRUPPO FERROVIE DELLO STATO ITALIANE

PROGETTAZIONE:

ITALFERR
GRUPPO FERROVIE DELLO STATO ITALIANE

INFRASTRUTTURE FERROVIARIE STRATEGICHE DEFINITE DALLA LEGGE OBIETTIVO N.443/01

U.O. INFRASTRUTTURE SUD

PROGETTO DEFINITIVO

LINEA PESCARA - BARI

RADDOPPIO DELLA TRATTA FERROVIARIA TERMOLI - LESINA

LOTTI 2 e 3 - RADDOPPIO TERMOLI - RIPALTA

Fabbricati e Piazzali

Sottostazione Elettrica e PC

Fabbricato Cabina ENEL - Carpenteria copertura, fondazione e sezioni

SCALA: 1:50

COMMESSA	LOTTO	FASE	ENTE	TIPO DOC.	OPERA/DISCIPLINA	PROGR.	REV.
LI02	02	D	78	BB	FA0300	003	A

Rev.	Descrizione	Redatto	Data	Verificato	Data	Approvato	Data	Autorizzato Data
A	Emissione Esecutiva	L.Infante	Ottobre 2018	G. Giustino	Ottobre 2018	B. M. Manchi	Ottobre 2018	D.Tiberti Ottobre 2018

File: LI0202D78BBFA0300003A.DWG

n. Elab.: