



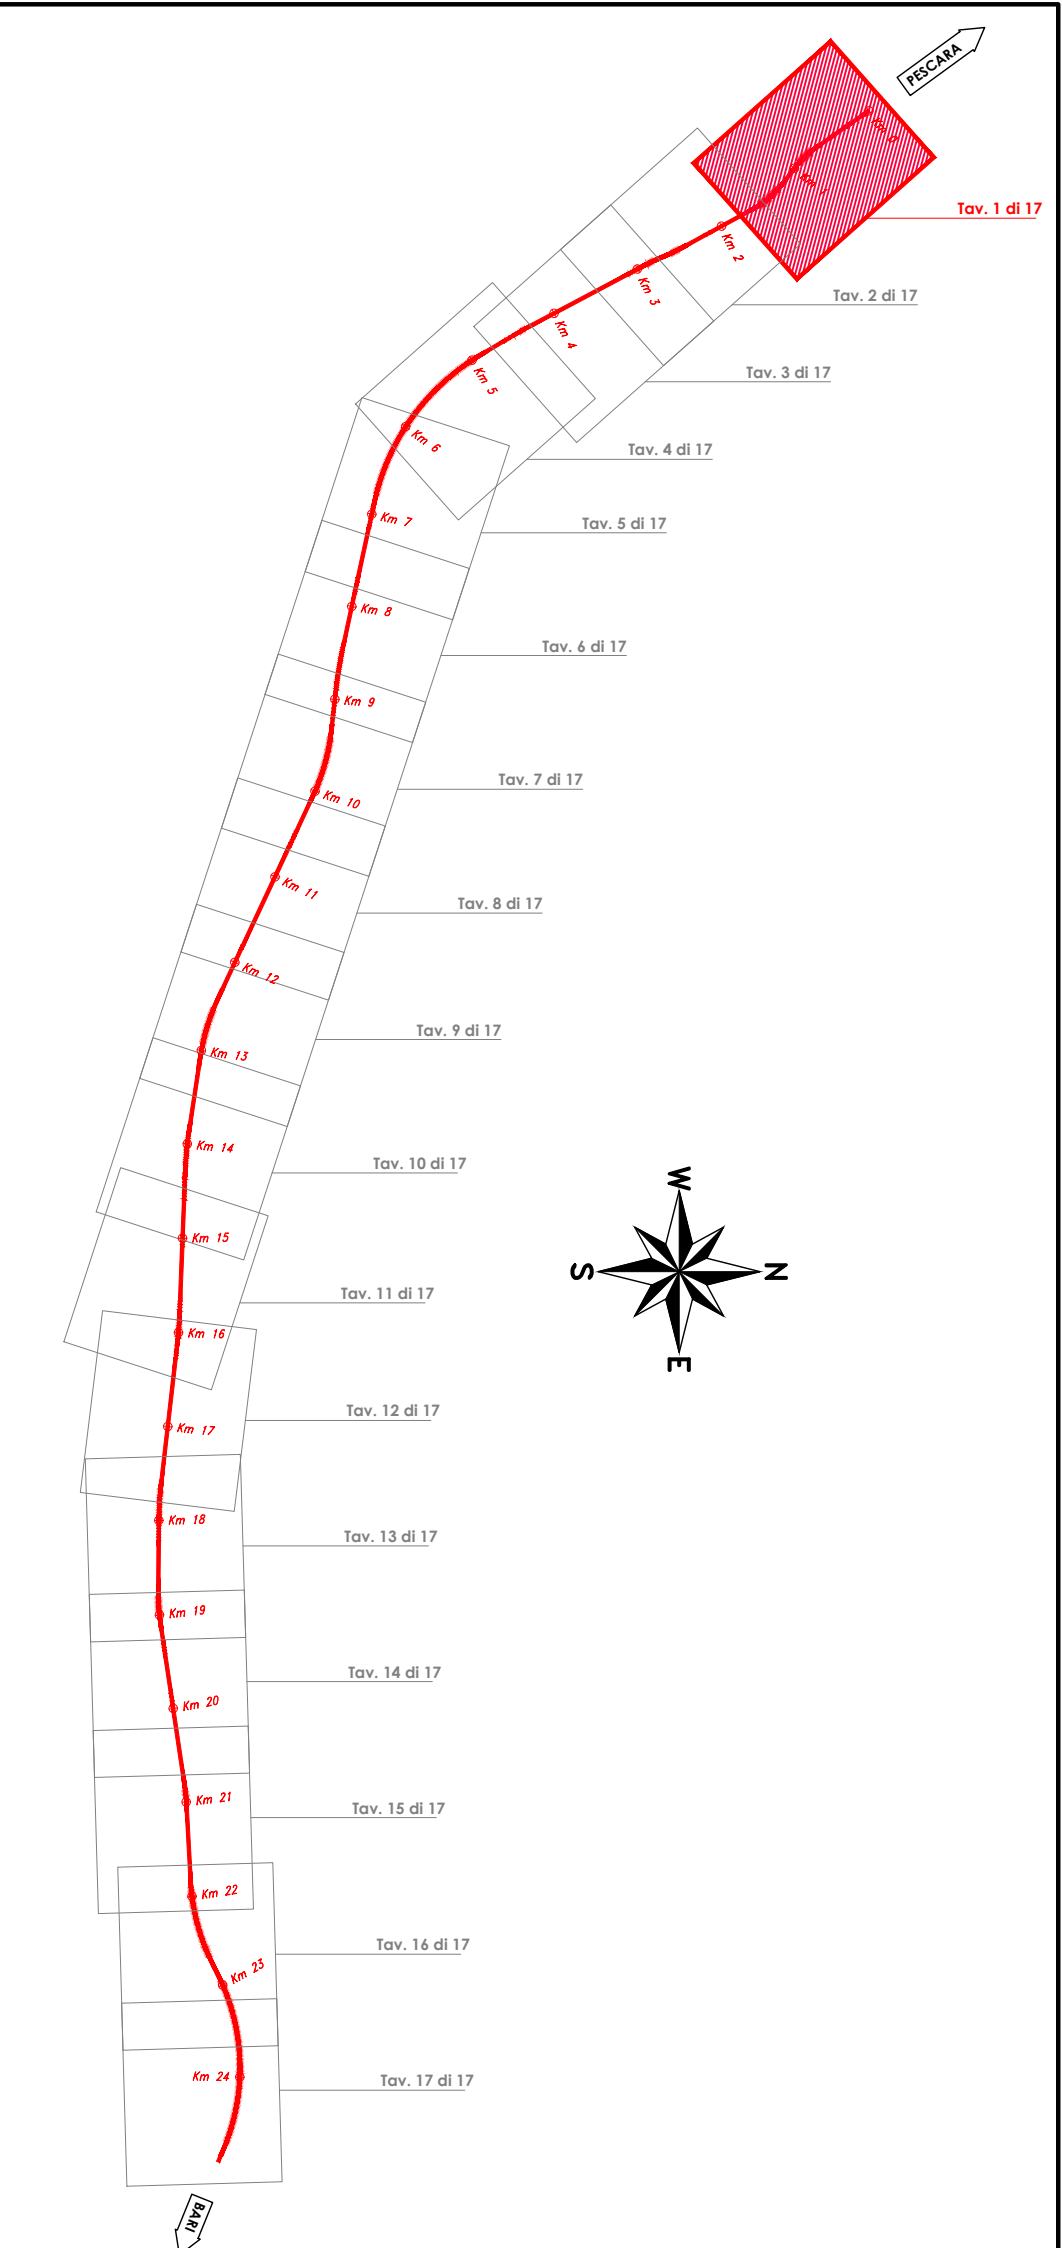

PIANTA CHIAVE

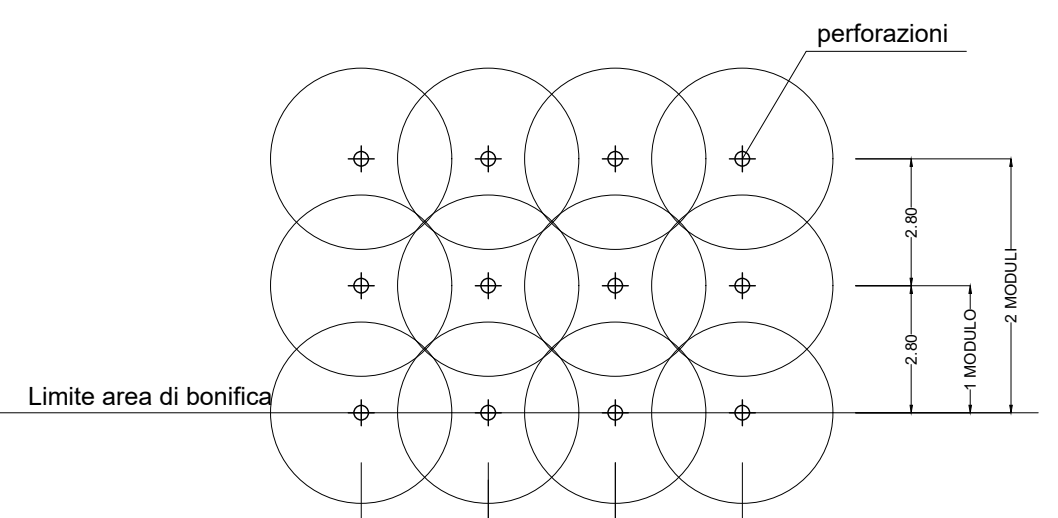

SCHEMA BONIFICA DA ORDIGNI ESPLOSIVI PROFONDA



LEGENDA

- AREA BONIFICA ORDIGNI ESPLOSIVI PROFONDA SU TUTTE LE AREE IN CUI SI PREVEDONO SCAVI SUPERIORI A 100 m E FINO A 300m (PROFONDITA' 3.00 m - GARANZIA 4.00 m)
  - AREA BONIFICA ORDIGNI ESPLOSIVI PROFONDA SU TUTTE LE AREE IN CUI SI PREVEDONO SCAVI SUPERIORI A 300 m E FINO A 500m (PROFONDITA' 5.00 m - GARANZIA 6.00 m)
  - AREA BONIFICA ORDIGNI ESPLOSIVI PROFONDA SU TUTTE LE AREE IN CUI SI PREVEDONO SCAVI SUPERIORI A 500 m (PROFONDITA' 7.00 m - GARANZIA 8.00 m)
- SULL'INTERA SUPERFICIE DELLA LINEA STORICA ESISTENTE DA DISMETTERE PARI A 100.000.00 m<sup>2</sup>, SARÀ ESEGUITA LA B.O.E. SUPERFICIALE E LA B.O.E. PROFONDA H = 3.00 m

**NOTA DI CARATTERE GENERALE:**  
LA BONIFICA ORDIGNI BOLLICI SUPERFICIALE VA ESTESA A TUTTA L'AREA DI INTERVENTO

**NOTA:** SARÀ CURA ED ONERE DELL'APPALTATORE, NELLA SUCCESSIVA FASE COSTRUTTIVA, REGISTRE GLI ELABORATI B.O.E. DANNO EVIDENZA CHE LE AREE DI BONIFICA SONO STATE SUDDIVISE IN CAMPI NUMERATI, COME INDICATO NELLA DIRETTIVA TECNICA DEL MINISTERO DELLA DIFESA GEN-BST/01 DEL 2017, AL FINE DI CONCORDARE CON L'AUTORITÀ MILITARE LE MODALITÀ OPERATIVE DA SEGUIRE.

COMMITTENTE: **RFI**  
RETE FERROVIARIA ITALIANA  
GRUPPO FERROVIE DELLO STATO ITALIANE

PROGETTAZIONE: **ITALFERR**  
GRUPPO INNOVATI DELLO STATO ITALIANE

INFRASTRUTTURE FERROVIARIE STRATEGICHE DEFINITE DALLA LEGGE OBIETTIVO N.443/01

U.O. INFRASTRUTTURE SUD

PROGETTO DEFINITIVO

LINEA PESCARA - BARI  
RADDOPPIO DELLA TRATTA FERROVIARIA TERMOLI - LESINA  
LOTTI 2 e 3 - RADDOPPIO TERMOLI - RIPALTA

BB - BONIFICHE ORDIGNI ESPLOSIVI  
Planimetria di progetto con B.O.E.  
tavola 1 di 17

SCALA: 1:2000

COMMESSA	LOTTO	FASE	ENTE	TIPO DOC.	OPERA/DISCIPLINA	PROGR.	REV.
L102	02	D	78	P6	BB00000	001	B

Rev.	Descrizione	Redatto	Data	Verificato	Data	Approvato	Data	Autorizzato Data
A	Emissione cartella	C. Di Sarò	Novembre 2018	G. Di Carlo	Novembre 2018	S. Biondi	Novembre 2018	
B	Emissione cartella	C. Di Sarò	Maggio 2019	G. Pavesi	Maggio 2019	S. Biondi	Maggio 2019	