



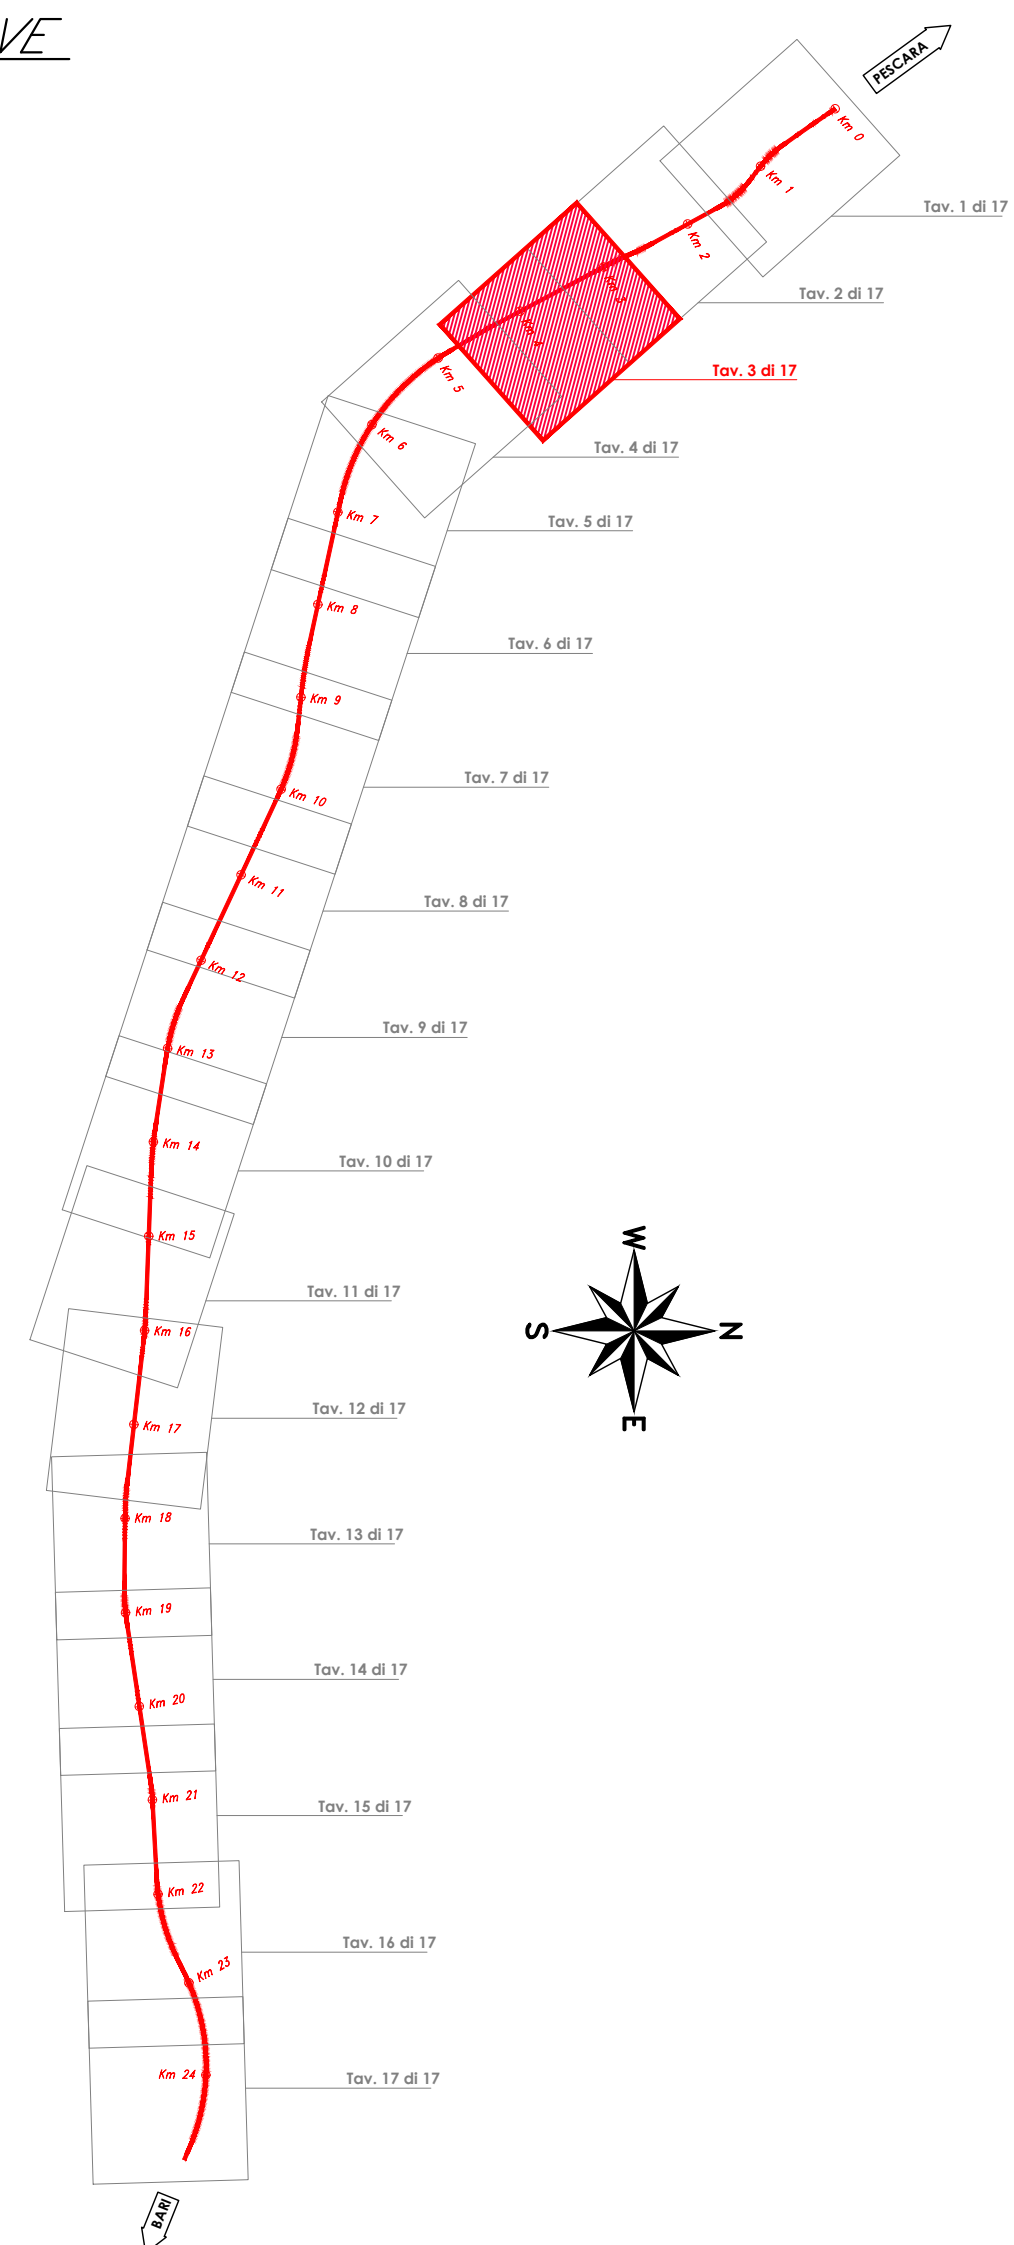

PIANTA CHIAVE

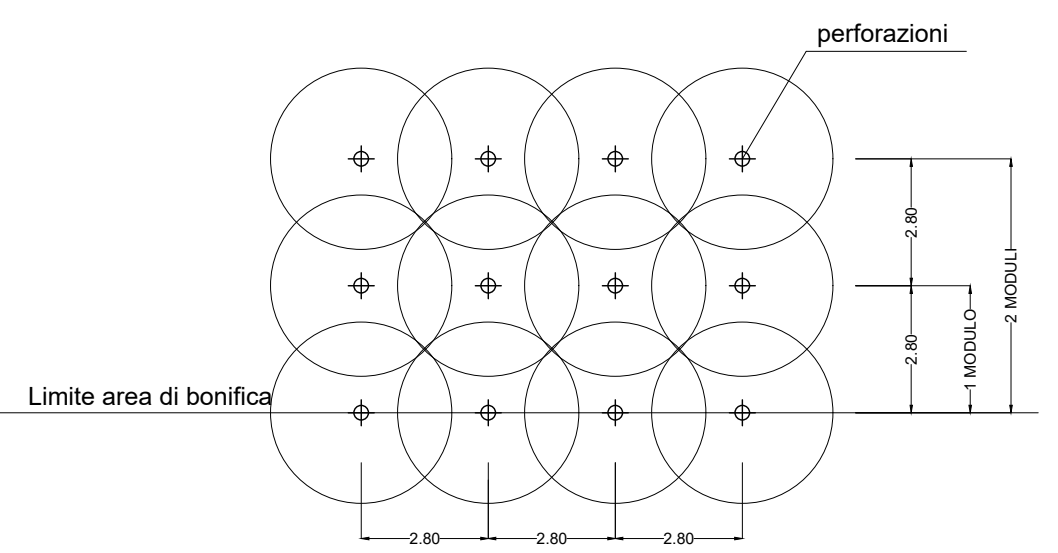

SCHEMA BONIFICA DA ORDIGNI ESPLOSIVI PROFONDA



LEGENDA

- AREA BONIFICA ORDIGNI ESPLOSIVI PROFONDA SU TUTTE LE AREE IN CUI SI PREVEDONO SCAVI SUPERIORI A 100 m E FINO A 3,00m (PROFONDITA' 3,00 m - GARANZIA 4,00 m)
- AREA BONIFICA ORDIGNI ESPLOSIVI PROFONDA SU TUTTE LE AREE IN CUI SI PREVEDONO SCAVI SUPERIORI A 3,00 m E FINO A 5,00m (PROFONDITA' 5,00 m - GARANZIA 6,00 m)
- AREA BONIFICA ORDIGNI ESPLOSIVI PROFONDA SU TUTTE LE AREE IN CUI SI PREVEDONO SCAVI SUPERIORI A 5,00 (PROFONDITA' 7,00 m - GARANZIA 8,00 m)

SULL'INTERA SUPERFICIE DELLA LINEA STORICA ESISTENTE DA DIMETTERE PARI A 100-500,00 m², SARÀ ESEGUITA LA D.O.E. SUPERFICIALE E LA B.O.E. PROFONDA H = 3,00 m

NOTA DI GARANTIRE GENERALE:
LA BONIFICA ORDIGNI BELLICI SUPERFICIALE VA ESTESA A TUTTA L'AREA DI INTERVENTO

NOTA: SARÀ CURA ED ONERE DELL'APPALTATORE, NELLA SUCCESSIVA FASE COSTRUTTIVA, RIDURRE GLI ELICACCI DI B.O.E. QUANDO EVIDENZA CHE LE AREE DI BONIFICA SONO STATE SUDDIVISE IN CAMPI NUMERATI, COME INSCALTO NELLA SINTETICA TECNICA DEL MINISTERO DELLA DIFESA GEN-BASTIONI DEL 2017, AL FINE DI CONCORDARE CON L'AUTORITÀ MILITARE LE MODALITÀ OPERATIVE DA SEGUIRE.

COMMITTENTE:



PROGETTAZIONE:



INFRASTRUTTURE FERROVIARIE STRATEGICHE DEFINITE DALLA LEGGE OBIETTIVO N.443/01

U.O. INFRASTRUTTURE SUD

PROGETTO DEFINITIVO

LINEA PESCARA - BARI
RADDOPPIO DELLA TRATTA FERROVIARIA TERMOLI - LESINA
LOTTE 2 e 3 - RADDOPPIO TERMOLI - RIPALTA

BB - BONIFICHE ORDIGNI ESPLOSIVI

Planimetria di progetto con B.O.E.
tavola 3 di 17

SCALA:
1:2000

COMMESSA	LOTTO	FASE	ENTE	TIPO DOC.	OPERA/DISCIPLINA	PROGR.	REV.
L102	02	D	78	P6	BB0000	003	B

Rev.	Descrizione	Redatto	Data	Verificato	Data	Approvato	Data	Autorizzato Data
A	Emissione definitiva	C. Di Sarò	Novembre 2019	G. Di Carlo	Novembre 2019	S. Biondi	Novembre 2019	
B	Emissione definitiva	C. Di Sarò	Maggio 2019	G. Pavesi	Maggio 2019	S. Biondi	Maggio 2019	