

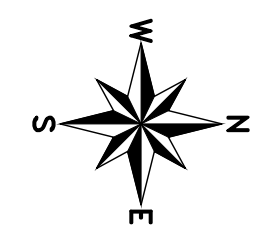


PIANTA CHIAVE

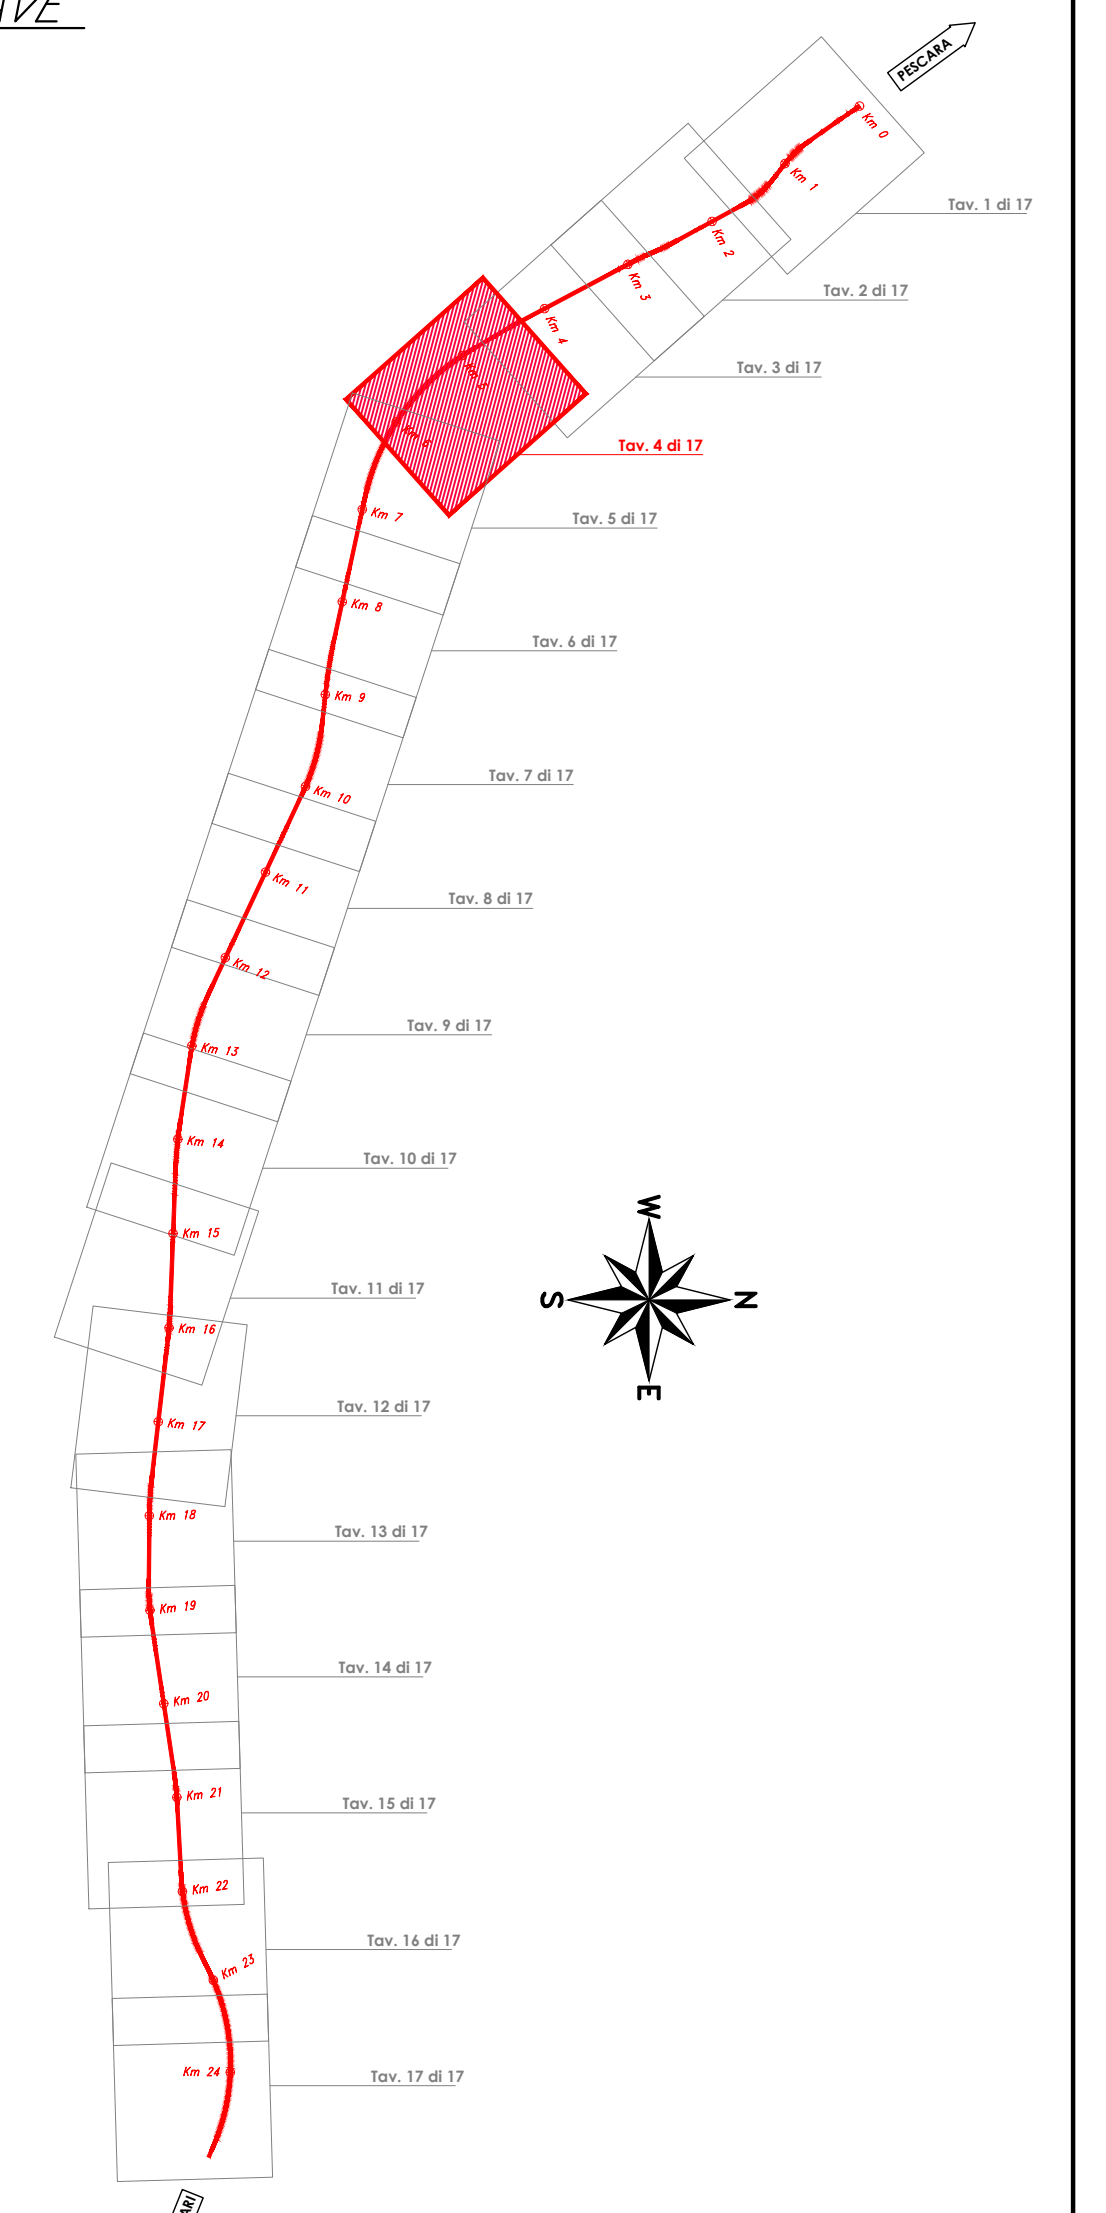

SCHEMA BONIFICA DA ORDIGNI ESPLOSIVI PROFONDA

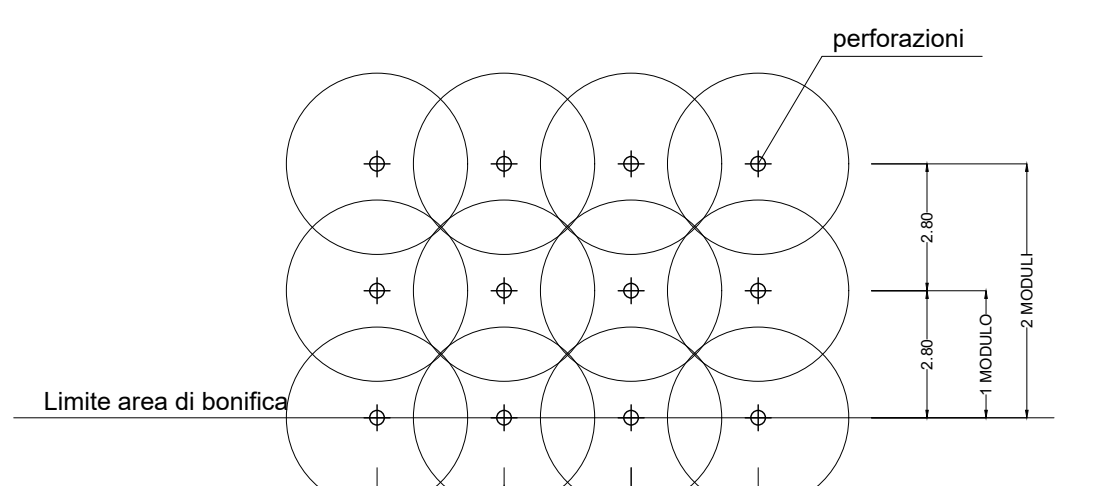

- LEGENDA**
- AREA BONIFICA ORDIGNI ESPLOSIVI PROFONDA SU TUTTE LE AREE IN CUI SI PREVEDONO SCAVI SUPERIORI A 1.00 m E FINO A 3.00m (PROFONDITA' 5.00 m - GARANZIA 6.00 m)
 - AREA BONIFICA ORDIGNI ESPLOSIVI PROFONDA SU TUTTE LE AREE IN CUI SI PREVEDONO SCAVI SUPERIORI A 3.00 m E FINO A 5.00m (PROFONDITA' 7.00 m - GARANZIA 8.00 m)
 - AREA BONIFICA ORDIGNI ESPLOSIVI PROFONDA SU TUTTE LE AREE IN CUI SI PREVEDONO SCAVI SUPERIORI A 5.00 (PROFONDITA' 7.00 m - GARANZIA 8.00 m)

NOTA DI CARATTERE GENERALE:
LA BONIFICA ORDIGNI RELICO SUPERFICIALE VA ESTESA A TUTTA L'AREA DI INTERVENTO

NOTA SARA' CURA DEI ONERE DELL'APPALTATORE, NELLA SUCCESSIVA FASE COSTRUTTIVA, REDIGERE GLI ELABORATI DI B.O.E. DANNO EVIDENZA CHE LE AREE DI BONIFICA SONO STATE SODDISFATTE. I CARPI NUMERATI, COME INDICATO NELLA DIRETTIVA TECNICA DEL MINISTERO DELLA DIFESA GENITORI DEL 2011, AL FINE DI CONCORDARE CON L'AUTORITA' MILITARE LE MODALITA' OPERATIVE DA SEGUIRE.

COMMITTENTE: **RFI** RETE FERROVIARIA ITALIANA GRUPPO FERROVIE DELLO STATO ITALIANO

PROGETTAZIONE: **ITALFERR** GRUPPO FERROVIE DELLO STATO ITALIANO

INFRASTRUTTURE FERROVIARIE STRATEGICHE DEFINITE DALLA LEGGE OBIETTIVO N.443/01

U.O. INFRASTRUTTURE SUD

PROGETTO DEFINITIVO

LINEA PESCARA - BARI
RADDOPPIO DELLA TRATTA FERROVIARIA TERMOLI - LESINA
LOTTI 2 e 3 - RADDOPPIO TERMOLI - RIPALTA

BB - BONIFICHE ORDIGNI ESPLOSIVI
Planimetria di progetto con B.O.E.
tavola 4 di 17

SCALA: 1:2000

COMMESSA	LOTTO	FASE	ENTE	TIPO DOC.	OPERADISCIPLINA	PROGR.	REV.
L102	02	D	78	P6	BB00000	004	B

Rev.	Descrizione	Redatto	Data	Verificato	Data	Approvato	Data	Autorizzato	Data
A	Emissione esecutiva	C. Di Sera	Novembre 2016	G. De Ciani	Novembre 2016	B. Bianchi	Novembre 2016	[Firma]	Novembre 2016
B	Emissione esecutiva	C. Di Sera	Maggio 2017	G. Fazio	Maggio 2017	B. Bianchi	Maggio 2017	[Firma]	Maggio 2017