



PIANTA CHIAVE

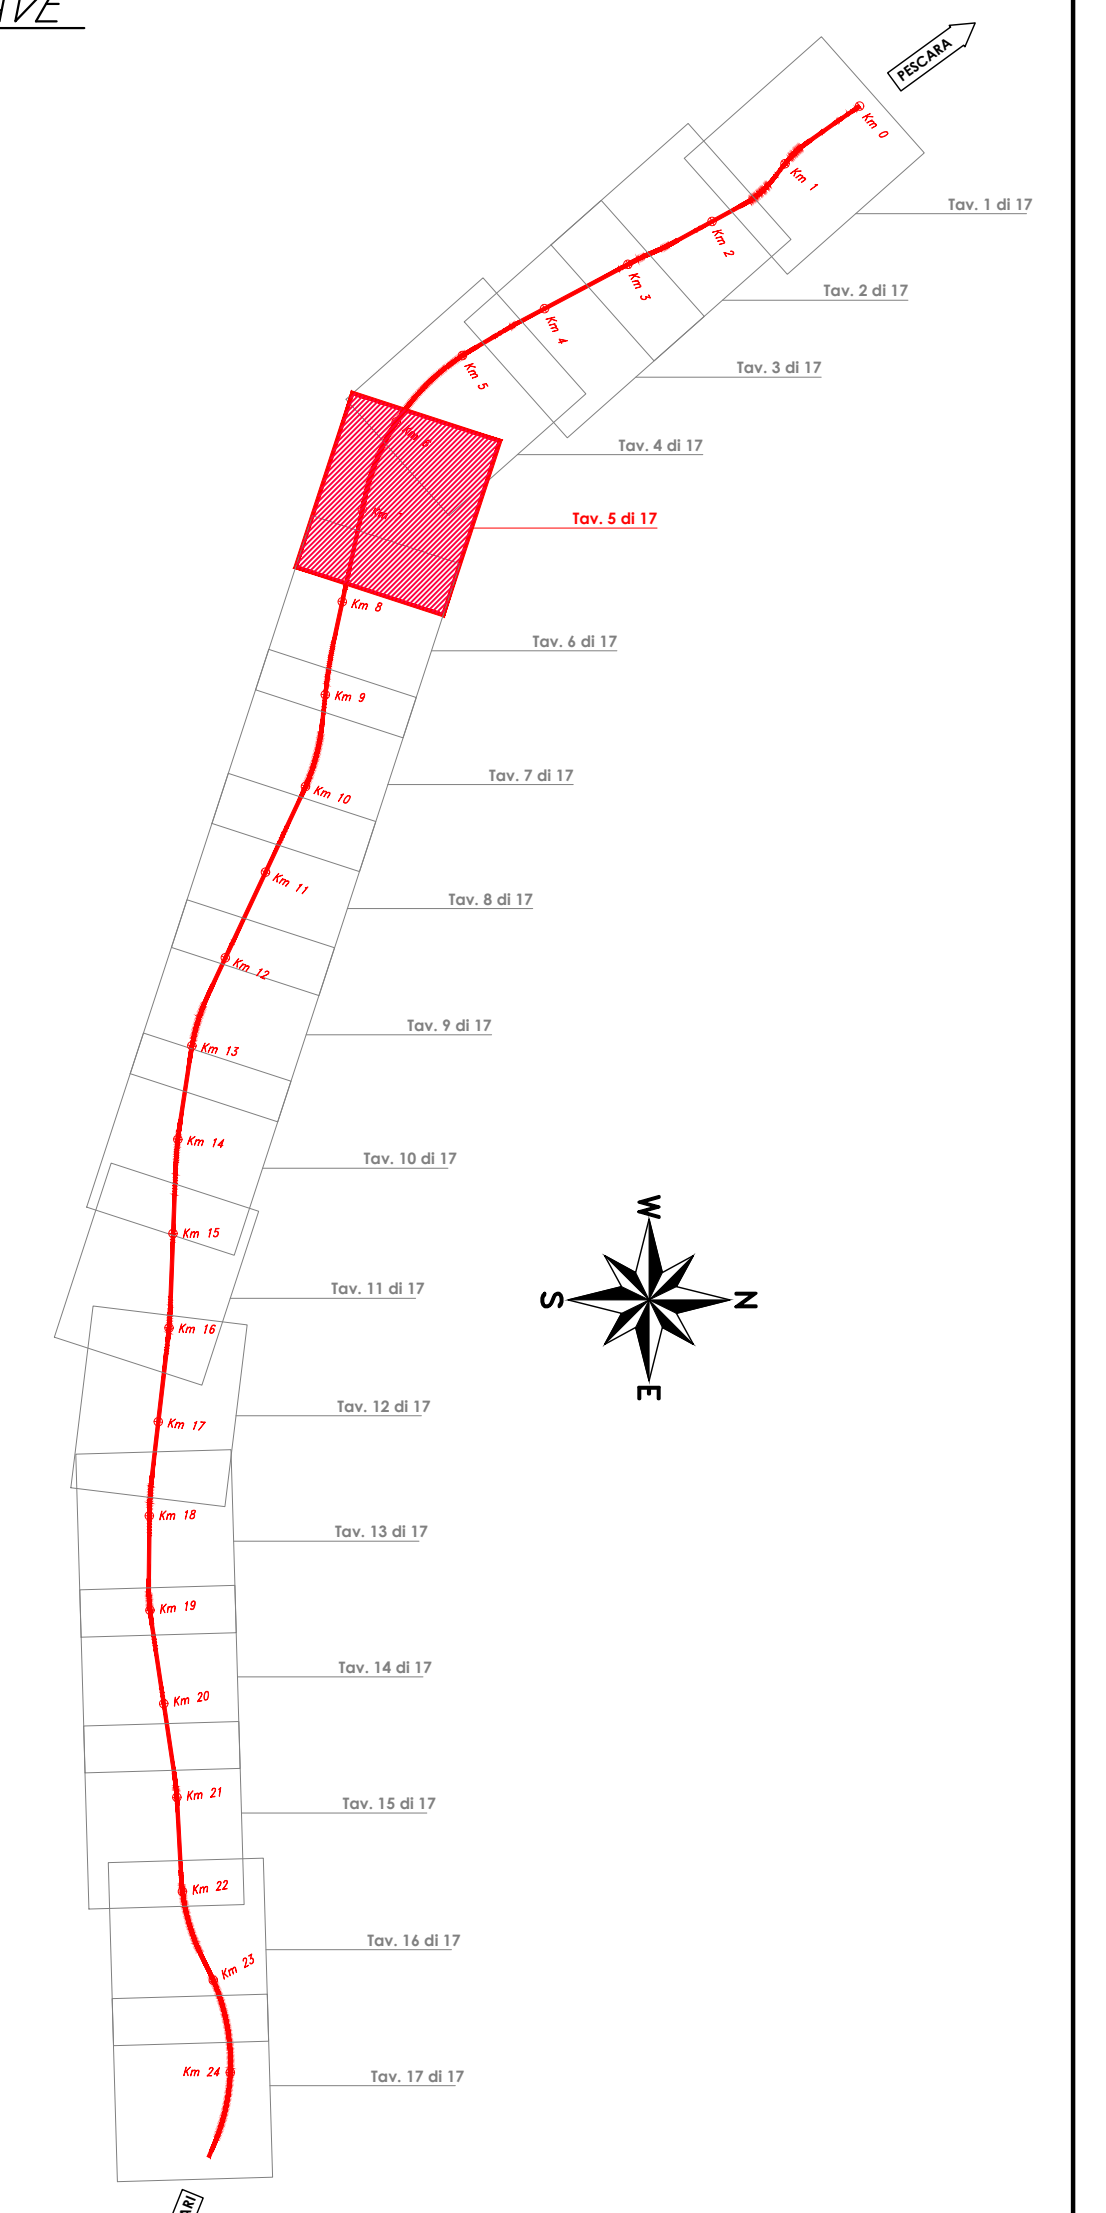

SCHEMA BONIFICA DA ORDIGNI ESPLOSIVI PROFONDA

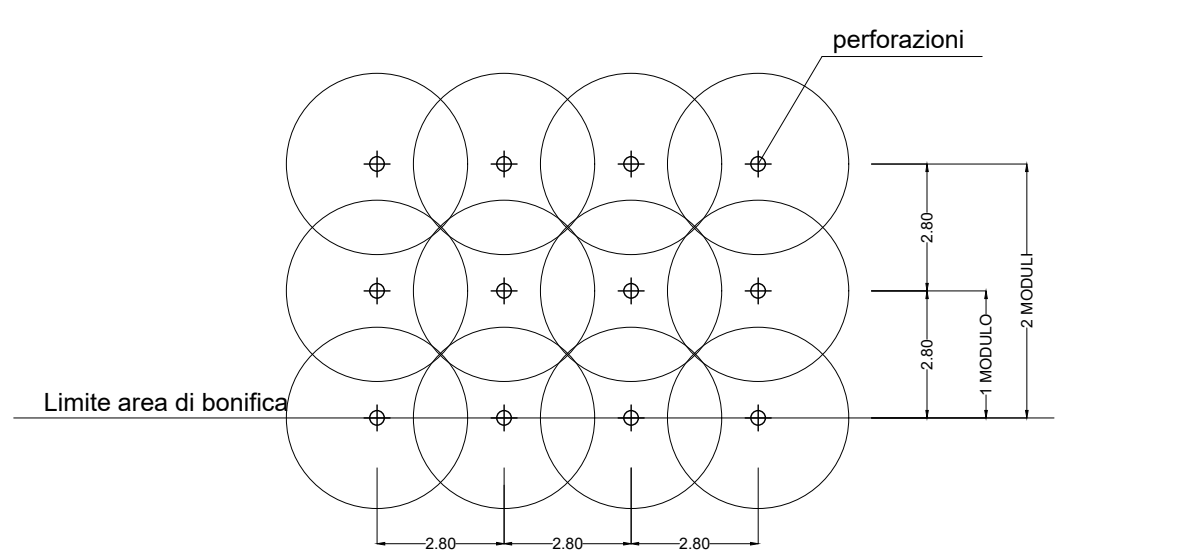

LEGENDA

- AREA BONIFICA ORDIGNI ESPLOSIVI PROFONDA SU TUTTE LE AREE IN CUI SI PREVEDONO SCAVI SUPERIORI A 1.00 m E FINO A 3.00m (PROFONDITA' 3.00 m - GARANZIA 6.00 m)
- AREA BONIFICA ORDIGNI ESPLOSIVI PROFONDA SU TUTTE LE AREE IN CUI SI PREVEDONO SCAVI SUPERIORI A 3.00 m E FINO A 5.00m (PROFONDITA' 5.00 m - GARANZIA 6.00 m)
- AREA BONIFICA ORDIGNI ESPLOSIVI PROFONDA SU TUTTE LE AREE IN CUI SI PREVEDONO SCAVI SUPERIORI A 5.00 m E FINO A 8.00 m (PROFONDITA' 7.00 m - GARANZIA 8.00 m)

NOTA DI CARATTERE GENERALE:  
LA BONIFICA ORDIGNI RIFUGIO SUPERFICIALE VA ESTESA A TUTTA L'AREA DI INTERVENTO

NOTA SARÀ CURA ED ONERE DELL'APPALTATORE, NELLA SUCCESSIVA FASE COSTRUTTIVA, REDIGERE GLI ELABORATI DI B.O.E. DANNO EVIDENZA CHE LE AREE DI BONIFICA SARANNO STATE SODDISFATTE AI CARMI NUMERATI, COME INDICATO NELLA DRETTIVA TECNICA DEL MINISTERO DELLA DIFESA GENNAIO DEL 2011, AL FINE DI CONCORDARE CON L'AUTORITÀ MILITARE LE MODALITÀ OPERATIVE DA SEGUIRE.

COMMITTENTE: **RFI** RETE FERROVIARIA ITALIANA GRUPPO IRI/ENEL DELLO STATO ITALIANO

PROGETTAZIONE: **ITALFERR** GRUPPO IRI/ENEL DELLO STATO ITALIANO

INFRASTRUTTURE FERROVIARIE STRATEGICHE DEFINITE DALLA LEGGE OBIETTIVO N.443/01

U.O. INFRASTRUTTURE SUD

PROGETTO DEFINITIVO

LINEA PESCARA - BARI

RADDOPPIO DELLA TRATTA FERROVIARIA TERMOLI - LESINA

LOTTI 2 e 3 - RADDOPPIO TERMOLI - RIPALTA

BB - BONIFICHE ORDIGNI ESPLOSIVI

Planimetria di progetto con B.O.E.

tavola 5 di 17

SCALA: 1:2000

COMMESSA	LOTTO	FASE	ENTE	TIPO DOC.	OPERADISCIPLINA	PROGR.	REV.
L102	02	D	78	P6	BB0000	005	B

Rev.	Descrizione	Redatto	Data	Verificato	Data	Approvato	Data	Autorizzato Data
A	Em							