



PIANTA CHIAVE

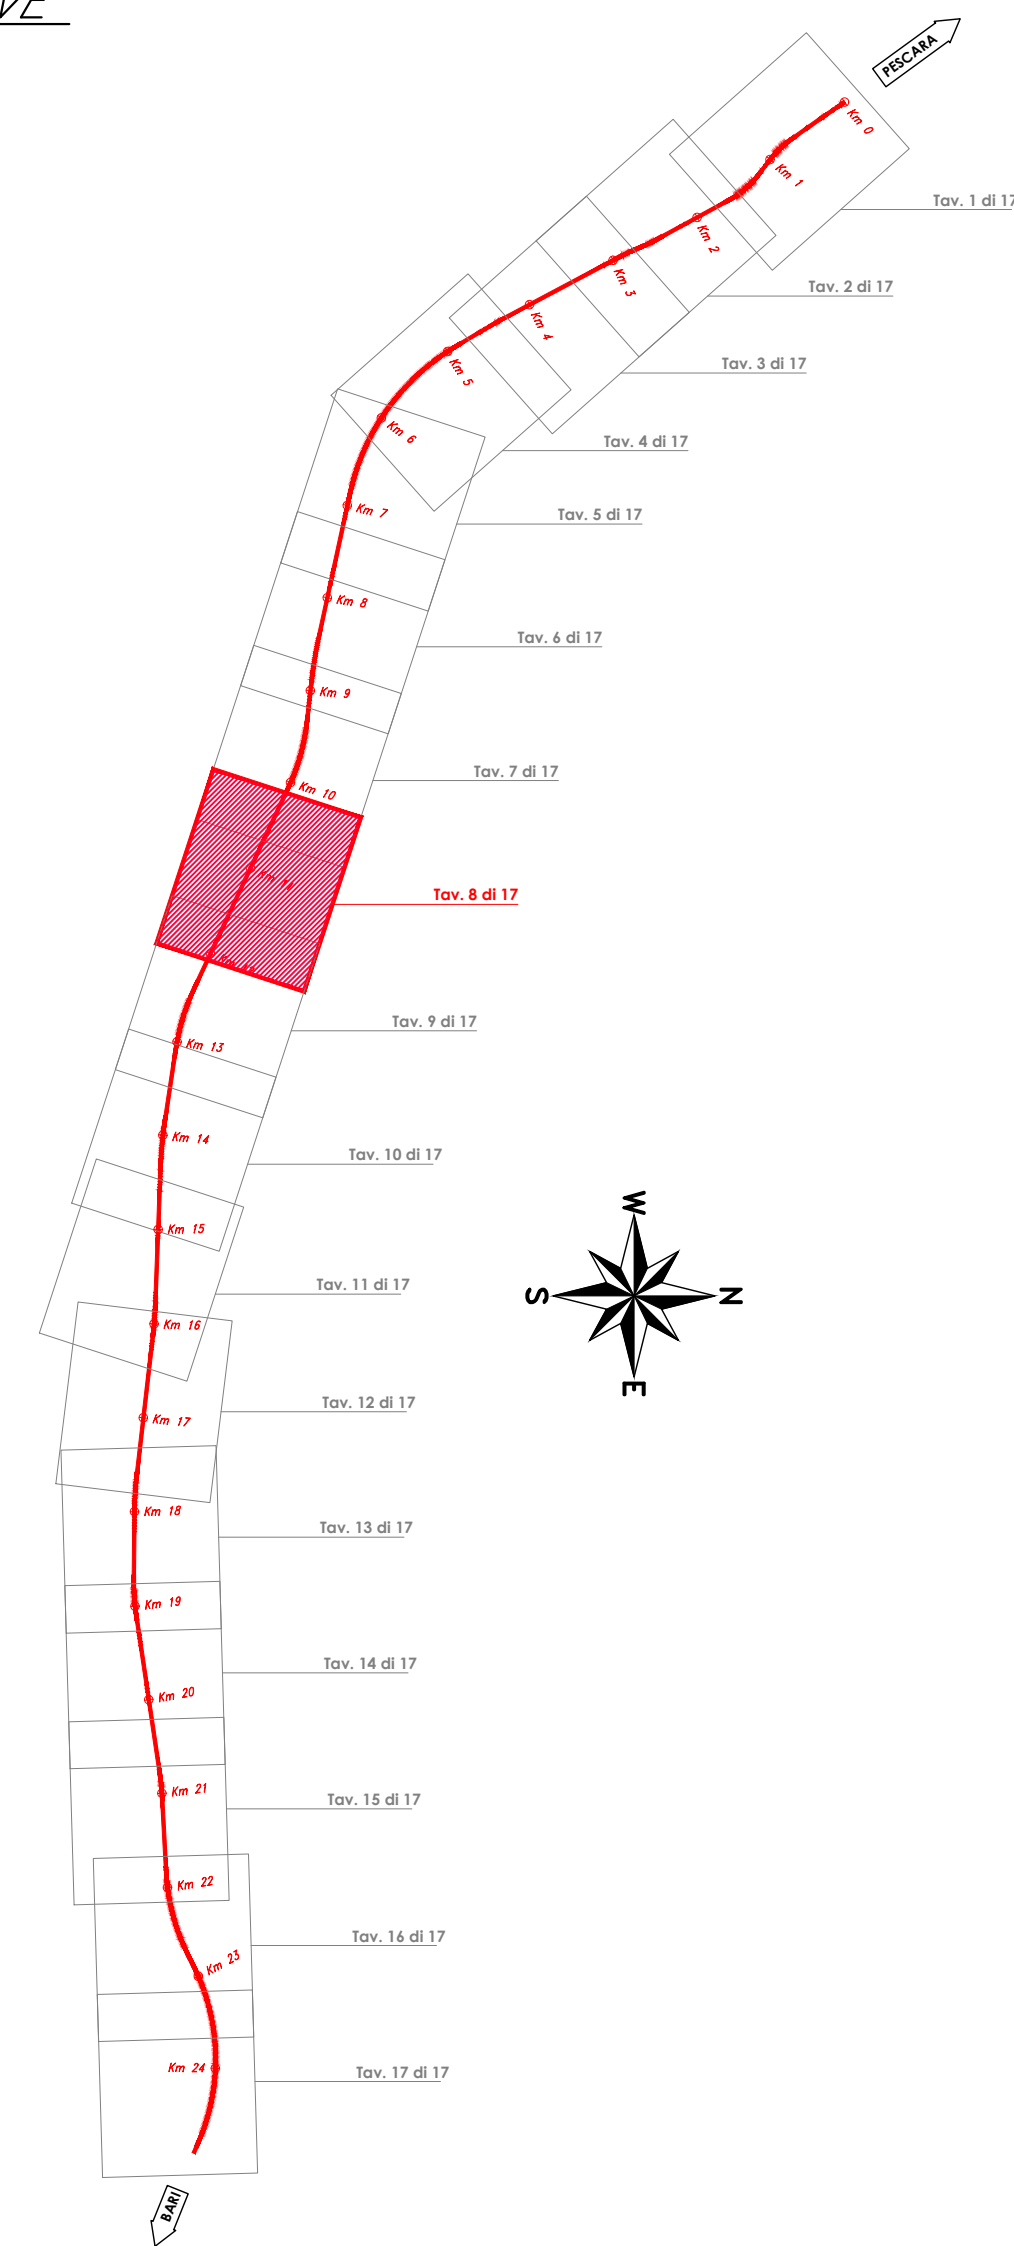

SCHEMA BONIFICA DA ORDIGNI ESPLOSIVI PROFONDA

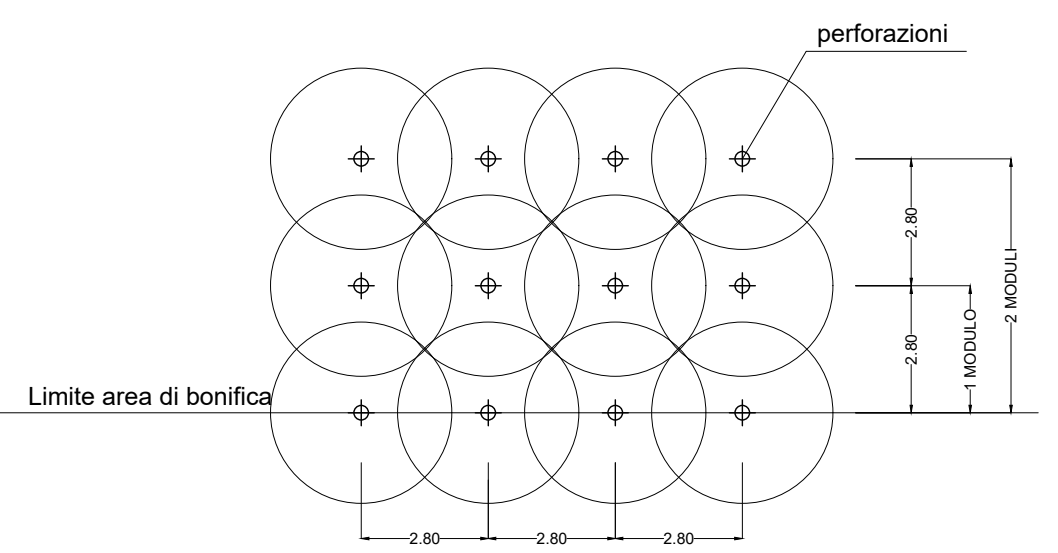

LEGENDA

- AREA BONIFICA ORDIGNI ESPLOSIVI PROFONDA SU TUTTE LE AREE IN CUI SI PREVEDONO SCAVI SUPERIORI A 100 m E FINO A 300m (PROFONDITA' 3.00 m - GARANZIA 4.00 m)
- AREA BONIFICA ORDIGNI ESPLOSIVI PROFONDA SU TUTTE LE AREE IN CUI SI PREVEDONO SCAVI SUPERIORI A 300 m E FINO A 500m (PROFONDITA' 5.00 m - GARANZIA 6.00 m)
- AREA BONIFICA ORDIGNI ESPLOSIVI PROFONDA SU TUTTE LE AREE IN CUI SI PREVEDONO SCAVI SUPERIORI A 500 m (PROFONDITA' 7.00 m - GARANZIA 8.00 m)

NOTA DI GARANTIRE GENERALE:
LA BONIFICA ORDIGNI BOLLICI SUPERFICIALE VA ESTESA A TUTTA L'AREA DI INTERVENTO

NOTA: SARÀ CURA ED ONERE DELL'APPALTATORE, NELLA SUCCESSIVA FASE COSTRUTTIVA, REDIGERE GLI ELABORATI B.O.E. CANDO EVIDENZA CHE LE AREE DI BONIFICA SONO STATE SUDDIVISE IN CAMPI NUMERATI, COME INDIcato NELLA DIRETTIVA TECNICA DEL MINISTERO DELLA DIFESA GEN-BST/01 DEL 2017 AL FINE DI CONCORDARE CON L'AUTORITÀ MILITARE LE MODALITÀ OPERATIVE DA SEGUIRE.

COMMITTENTE: **RFI**
RETE FERROVIARIA ITALIANA
GRUPPO FERROVIE DELLO STATO ITALIANE

PROGETTAZIONE: **ITALFERR**
GRUPPO INNOVATI DELLO STATO ITALIANE

INFRASTRUTTURE FERROVIARIE STRATEGICHE DEFINITE DALLA LEGGE OBIETTIVO N.443/01

U.O. INFRASTRUTTURE SUD
PROGETTO DEFINITIVO
LINEA PESCARA - BARI
RADDOPPIO DELLA TRATTA FERROVIARIA TERMOLI - LESINA
LOTTI 2 e 3 - RADDOPPIO TERMOLI - RIPALTA
BB - BONIFICHE ORDIGNI ESPLOSIVI
Planimetria di progetto con B.O.E.
tavola 8 di 17

SCALA: 1:2000

Rev.	Descrizione	Redatto	Data	Verificato	Data	Approvato	Data	Autorizzato Data
A	Emissione cartella	E. Di Sarò	19/10/2019	G. Di Carlo	19/10/2019	S. Senni	19/10/2019	
B	Emissione cartella	E. Di Sarò	19/10/2019	G. Di Carlo	19/10/2019	S. Senni	19/10/2019	

File: L10202078PB8B0000008B.DWG