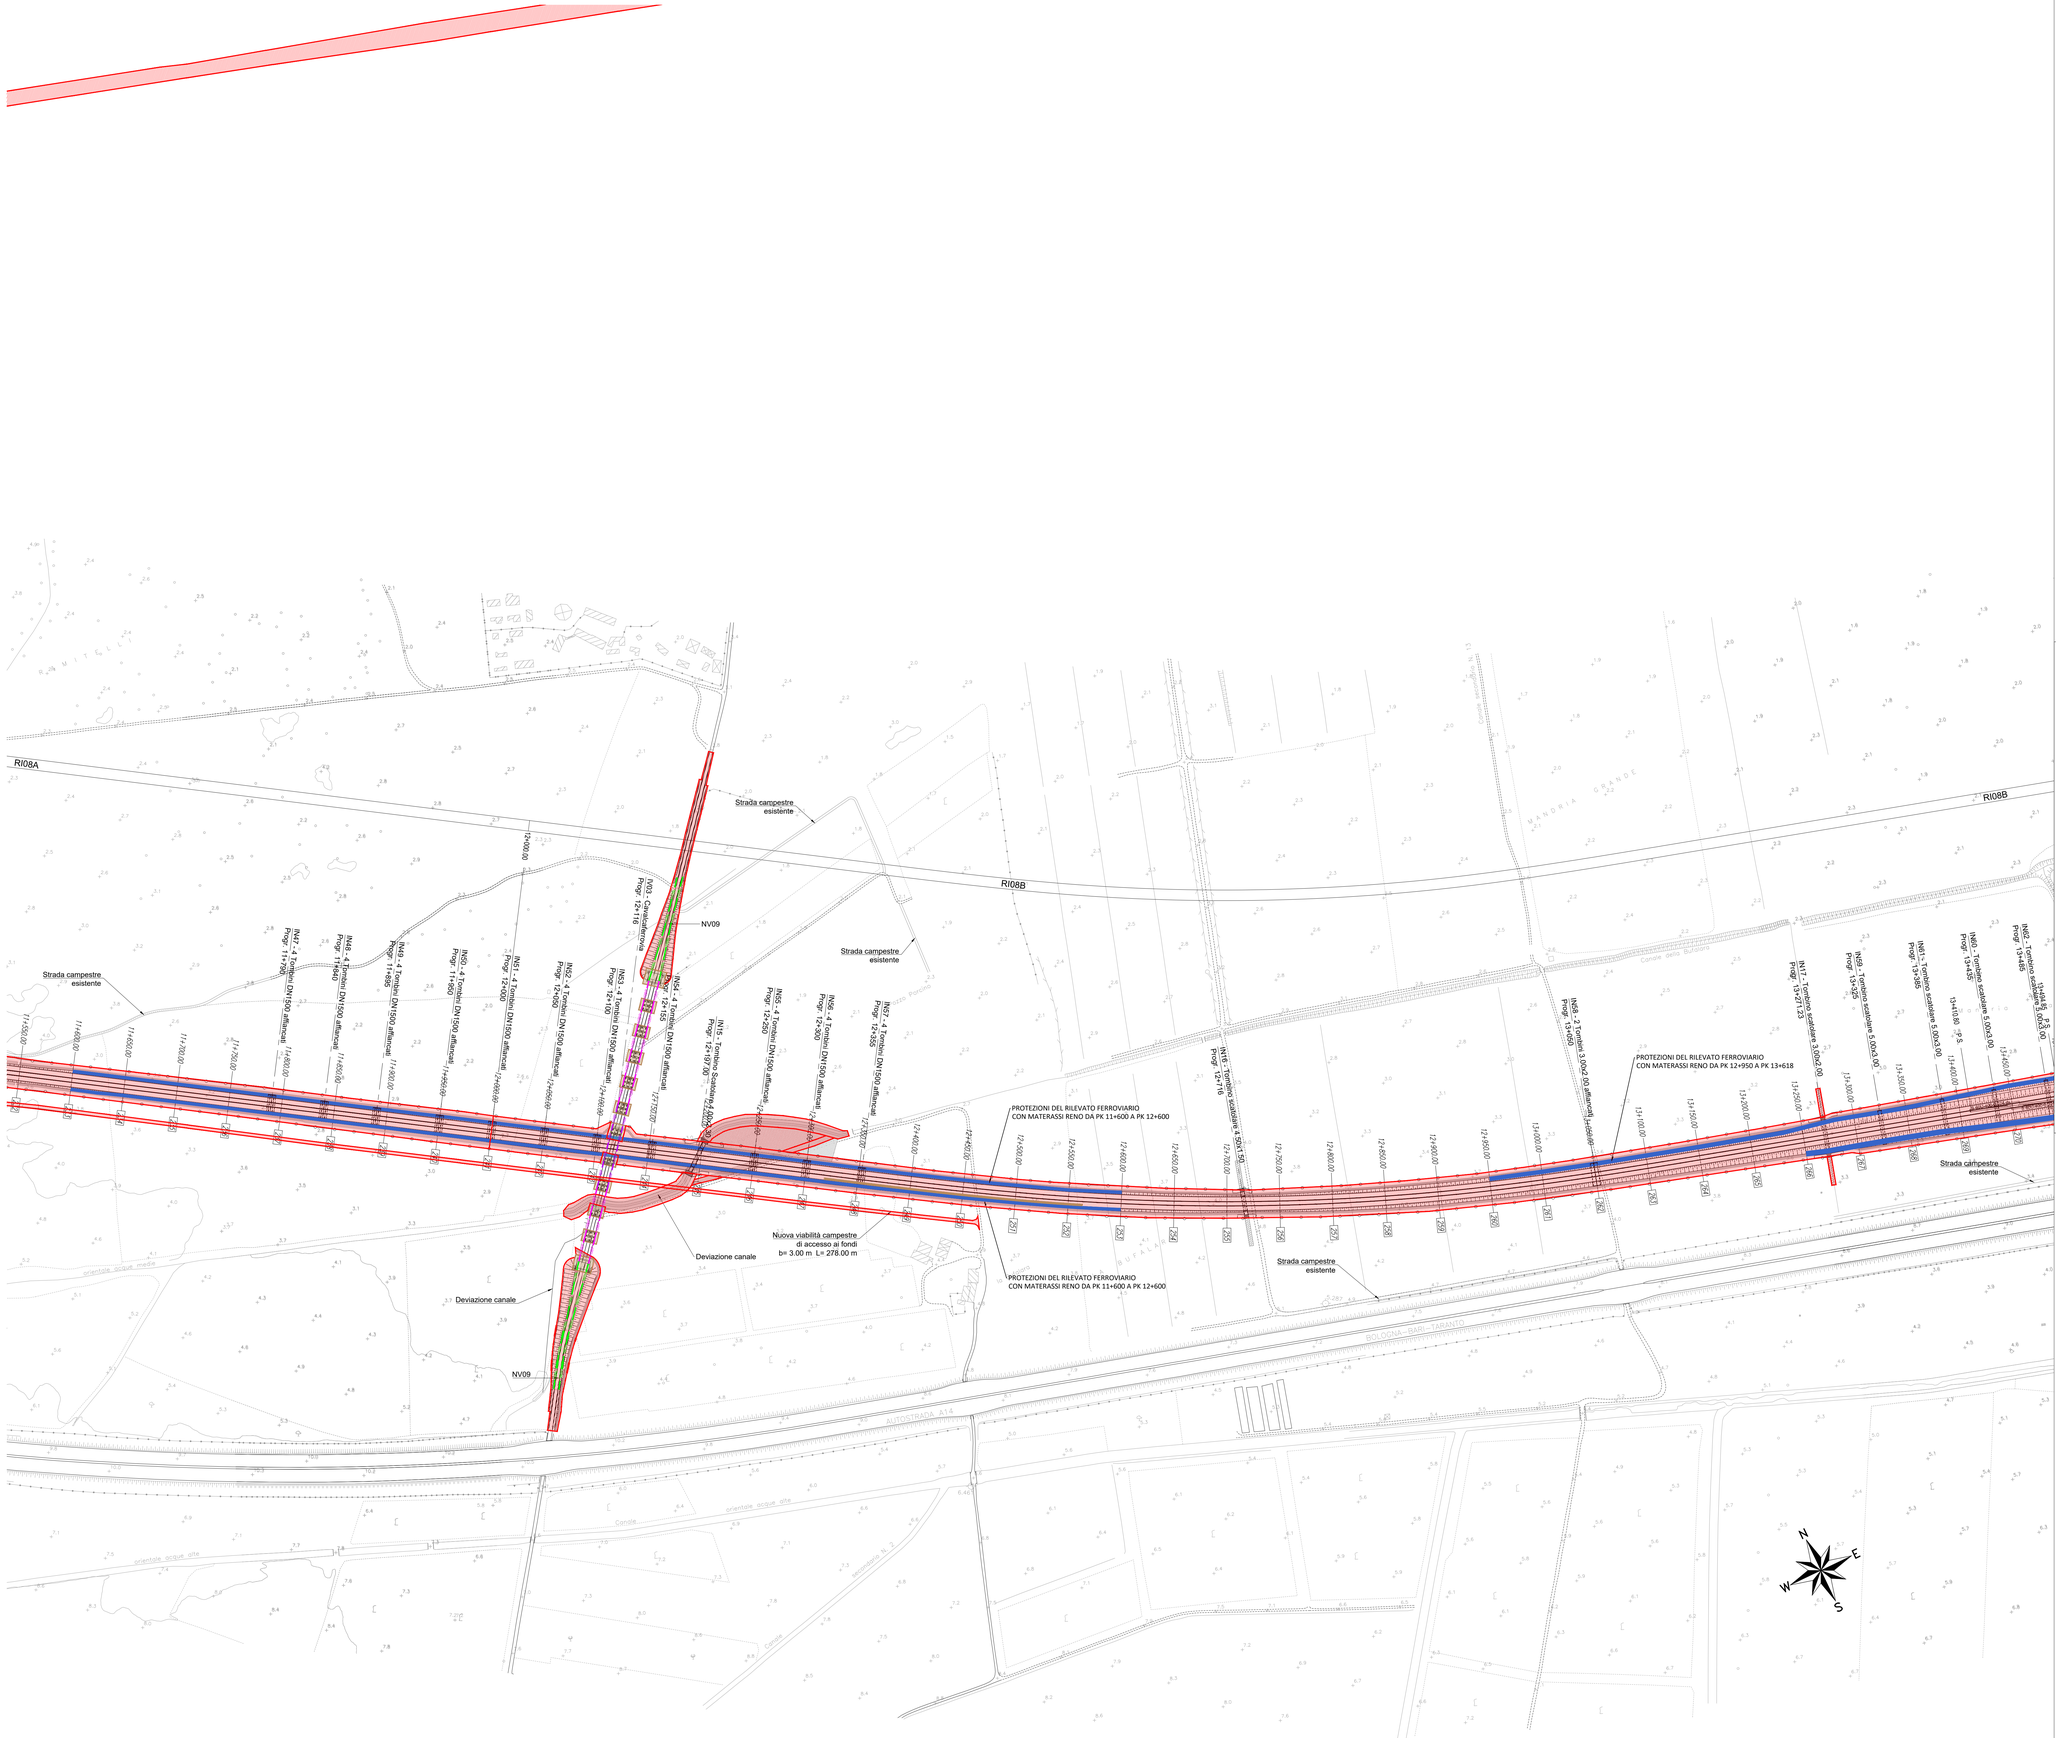

PIANTA CHIAVE

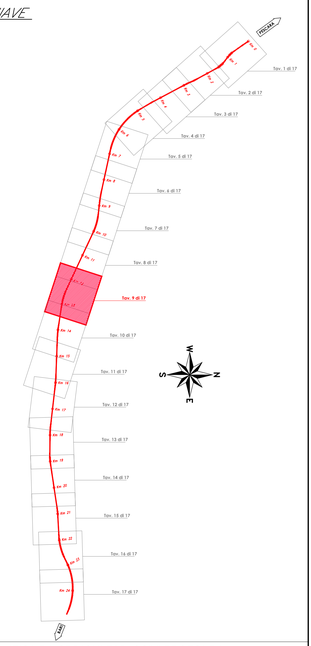

SCHEMA BONIFICA DA ORDIGNI ESPLOSIVI PROFONDA

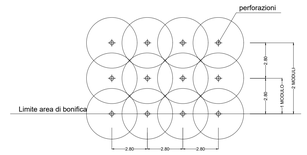

LEGENDA

- AREA BONIFICA ORDIGNI ESPLOSIVI PROFONDA SU TUTTE LE AREE IN CUI SI PREVEDONO SCAVI SUPERIORI A 1.00 m E FINO A 3.00m (PROFONDITA' 3.00 m - GARANZIA 4.00 m)
- AREA BONIFICA ORDIGNI ESPLOSIVI PROFONDA SU TUTTE LE AREE IN CUI SI PREVEDONO SCAVI SUPERIORI A 3.00 m E FINO A 5.00m (PROFONDITA' 5.00 m - GARANZIA 6.00 m)
- AREA BONIFICA ORDIGNI ESPLOSIVI PROFONDA SU TUTTE LE AREE IN CUI SI PREVEDONO SCAVI SUPERIORI A 5.00 (PROFONDITA' 7.00 m - GARANZIA 8.00 m)

SULL'INTERA SUPERFICIE DELLA LINEA STORICA ESISTENTE DA DISMETTERE, PARI A 150.500,00 mq, SARA' ESEGUITA LA B.O.E. SUPERFICIALE E LA B.O.E. PROFONDA H = 3.00 m

NOTA DI CARATTERE GENERALE:

LA BONIFICA ORDIGNI BELLICI SUPERFICIALE VA ESTESA A TUTTA LE AREA DI INTERVENTO

NOTA: SARA' CURA ED ONERE DELL'APPALTATORE , NELLA SUCCESSIVA FASE COSTRUTTIVA, REDIGERE GLI ELABORATI DI B.O.E. DANDO EVIDENZA CHE LE AREE DI BONIFICA SIANO STATE SUDDIVISE IN CAMPI NUMERATI, COME INDICATO NELLA DIRETTIVA TECNICA DEL MINISTERO DELLA DIFESA GEN-BSTI001 DEL 2017, AL FINE DI CONCORDARE CON L'AUTORITA' MILITARE LE MODALITA' OPERATIVE DA SEGUIRE.

COMMITTENTE:

RFI RETE FERROVIARIA ITALIANA
GRUPPO FERROVIE DELLO STATO ITALIANE

PROGETTAZIONE:

ITALFERR
GRUPPO FERROVIE DELLO STATO ITALIANE

INFRASTRUTTURE FERROVIARIE STRATEGICHE DEFINITE DALLA LEGGE OBIETTIVO N.443/01

U.O. INFRASTRUTTURE SUD

PROGETTO DEFINITIVO

LINEA PESCARA - BARI
RADDOPPIO DELLA TRATTA FERROVIARIA TERMOLI - LESINA
LOTTI 2 e 3 - RADDOPPIO TERMOLI - RIPALTA

BB - BONIFICHE ORDIGNI ESPLOSIVI

Planimetria di progetto con B.O.E.
tavola 9 di 17

SCALA: 1:2000

COMMESSA	LOTTO	FASE	ENTE	TIPO DOC.	OPERA/DISCIPLINA	PROGR.	REV.
L I 0 2	0 2	D	7 8	P 6	B B 0 0 0 0	0 0 9	B

Rev.	Descrizione	Redatto	Data	Verificato	Data	Approvato	Data	Autorizzato Data
A	Emissione esecutiva	C. Di Sario	Novembre 2018	G. De Clarint	Novembre 2018	B. Bianchi	Novembre 2018	L. Di Biagio Maggio 2019
B	Emissione esecutiva	C. Di Sario	Maggio 2019	G. Fedele	Maggio 2019	B. Bianchi	Maggio 2019	

Ordine degli Ingegneri della Provincia di Pescara Ing. Luigi Di Biagio n. 1000

File: LI0202D78P6BB0000009B.DWG