



PIANTA CHIAVE

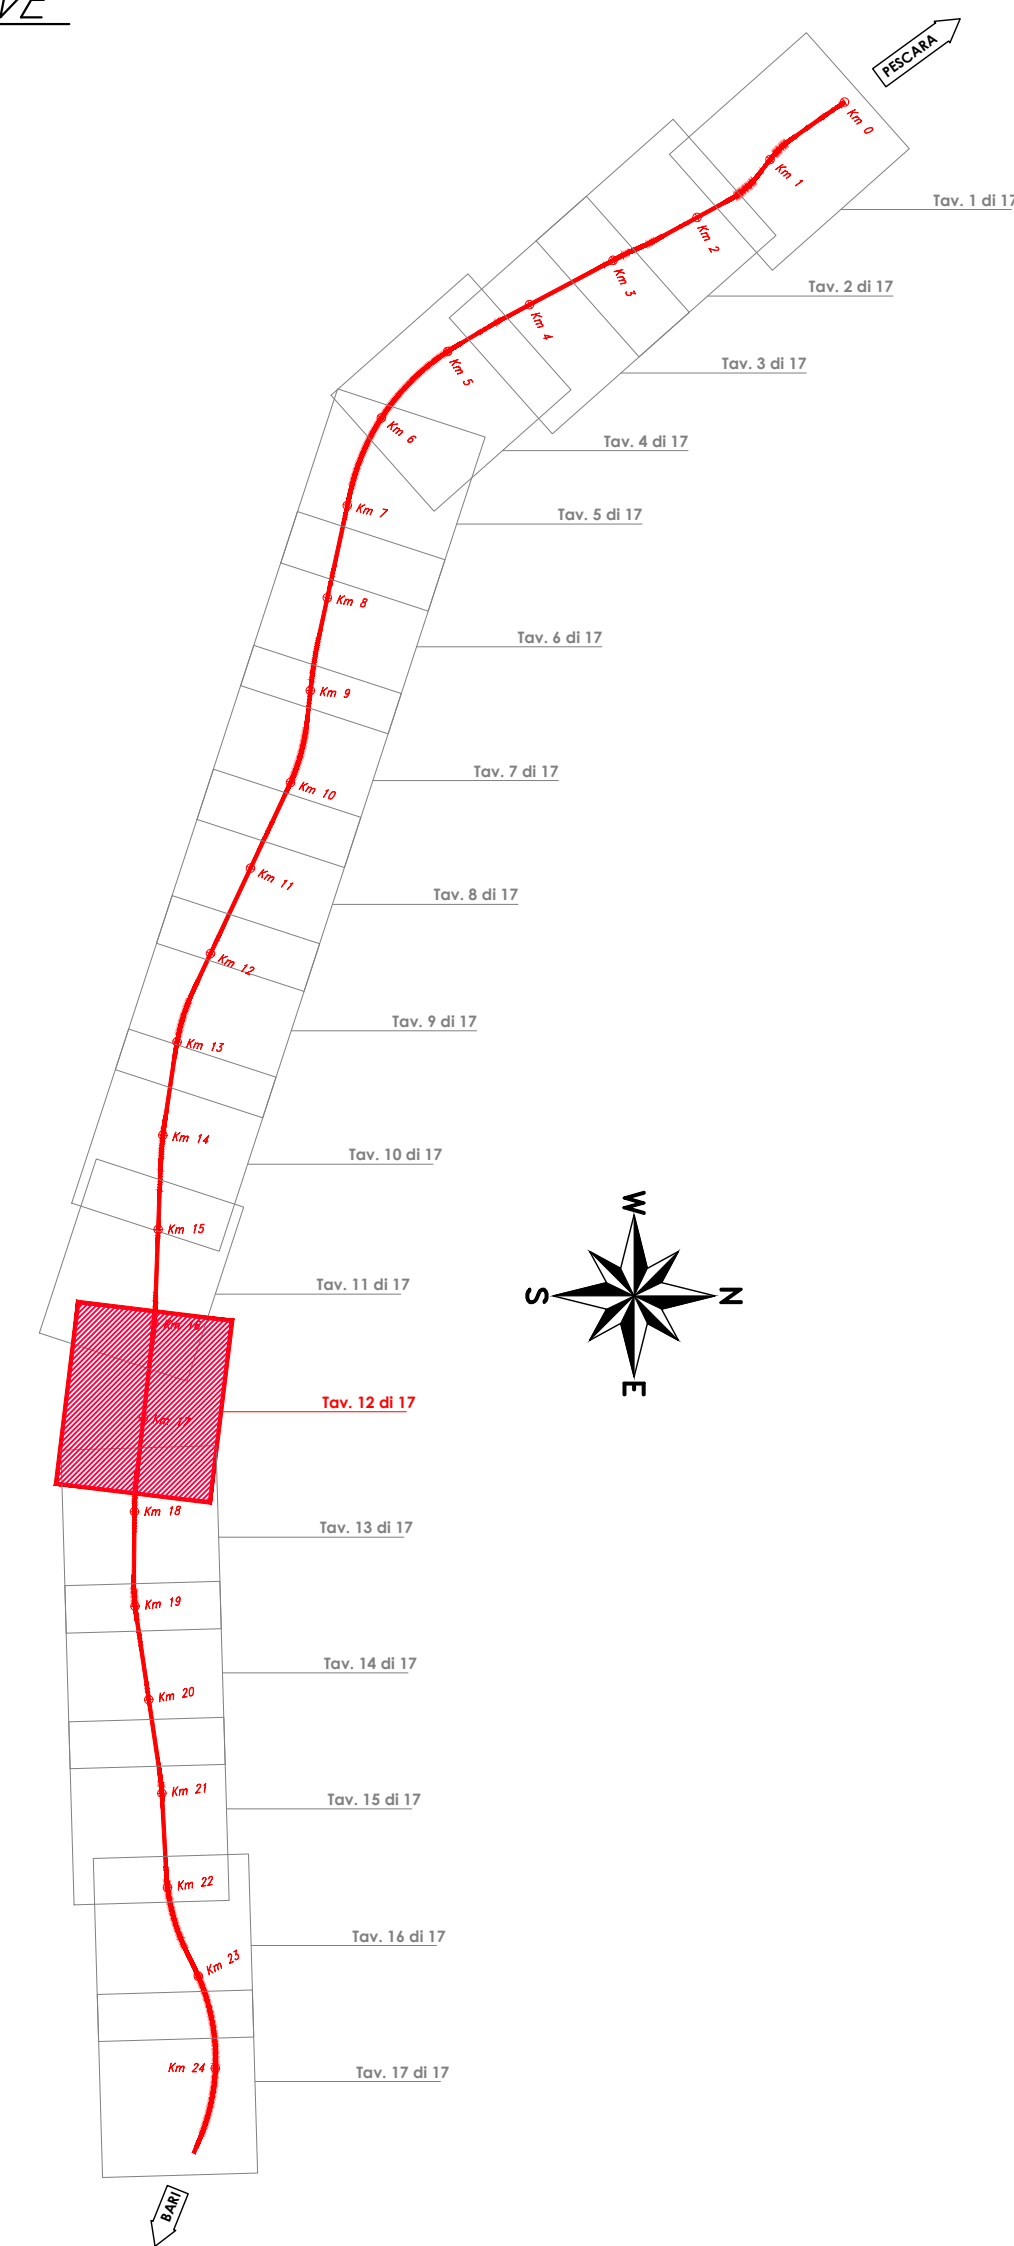

SCHEMA BONIFICA DA ORDIGNI ESPLOSIVI PROFONDA

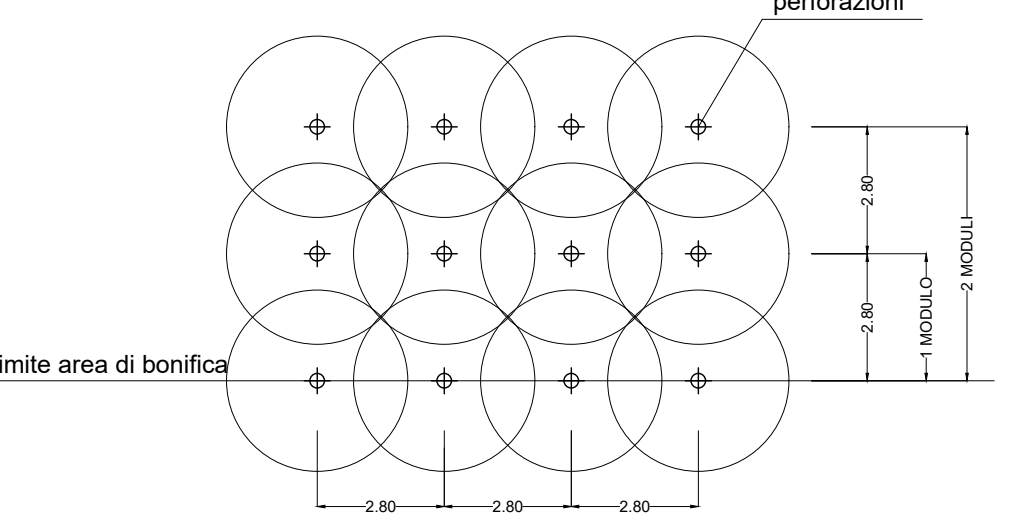

LEGENDA

- AREA BONIFICA ORDIGNI ESPLOSIVI PROFONDA SU TUTTE LE AREE IN CUI SI PREVEDONO SCAVI SUPERIORI A 100 m E FINO A 300 m (PROFONDITA' 3.00 m - GARANZIA 4.00 m)
- AREA BONIFICA ORDIGNI ESPLOSIVI PROFONDA SU TUTTE LE AREE IN CUI SI PREVEDONO SCAVI SUPERIORI A 300 m E FINO A 500 m (PROFONDITA' 5.00 m - GARANZIA 6.00 m)
- AREA BONIFICA ORDIGNI ESPLOSIVI PROFONDA SU TUTTE LE AREE IN CUI SI PREVEDONO SCAVI SUPERIORI A 500 m (PROFONDITA' 7.00 m - GARANZIA 8.00 m)

NOTA DI GARANTIRE GENERALE:
LA BONIFICA ORDIGNI BELLOCI SUPERFICIALE VA ESTESA A TUTTA L'AREA DI INTERVENTO

NOTA: SARÀ CURA ED ONERE DELL'APPALTATORE, NELLA SUCCESSIVA FASE COSTRUTTIVA, REDIGERE GLI ELABORATI B.O.E. CANDO EVIDENZA CHE LE AREE DI BONIFICA SONO STATE SUPERVISE IN CAMPI NUMERATI, COME INDICATO NELLA DIRETTIVA TECNICA DEL MINISTERO DELLA DIFESA GENNAIO DEL 2017, AL FINE DI CONCORDARE CON L'AUTORITÀ MILITARE LE MODALITÀ OPERATIVE DA SEGUIRE.

COMMITTENTE: **RFI**
RETE FERROVIARIA ITALIANA
GRUPPO FERROVIE DELLO STATO ITALIANE

PROGETTAZIONE: **ITALFERR**
GRUPPO INNOVATI DELLO STATO ITALIANE

INFRASTRUTTURE FERROVIARIE STRATEGICHE DEFINITE DALLA LEGGE OBIETTIVO N.443/01

U.O. INFRASTRUTTURE SUD

PROGETTO DEFINITIVO

LINEA PESCARA - BARI
RADDOPPIO DELLA TRATTA FERROVIARIA TERMOLI - LESINA
LOTTI 2 e 3 - RADDOPPIO TERMOLI - RIPALTA

BB - BONIFICHE ORDIGNI ESPLOSIVI
Planimetria di progetto con B.O.E.
tavola 12 di 17

SCALA: 1:2000

COMMESSA	LOTTO	FASE	ENTE	TIPO DOC.	OPERA/DISCIPLINA	PROGR.	REV.
L102	02	D	78	P6	BB00000	012	B

Rev.	Descrizione	Redatto	Data	Verificato	Data	Approvato	Data	Autorizzato Data
A	Emissione analitica	E. Di Sarò	15/03/2019	G. Di Carlo	15/03/2019	S. Biondi	15/03/2019	15/03/2019
B	Emissione analitica	E. Di Sarò	15/03/2019	G. Di Carlo	15/03/2019	S. Biondi	15/03/2019	15/03/2019

