



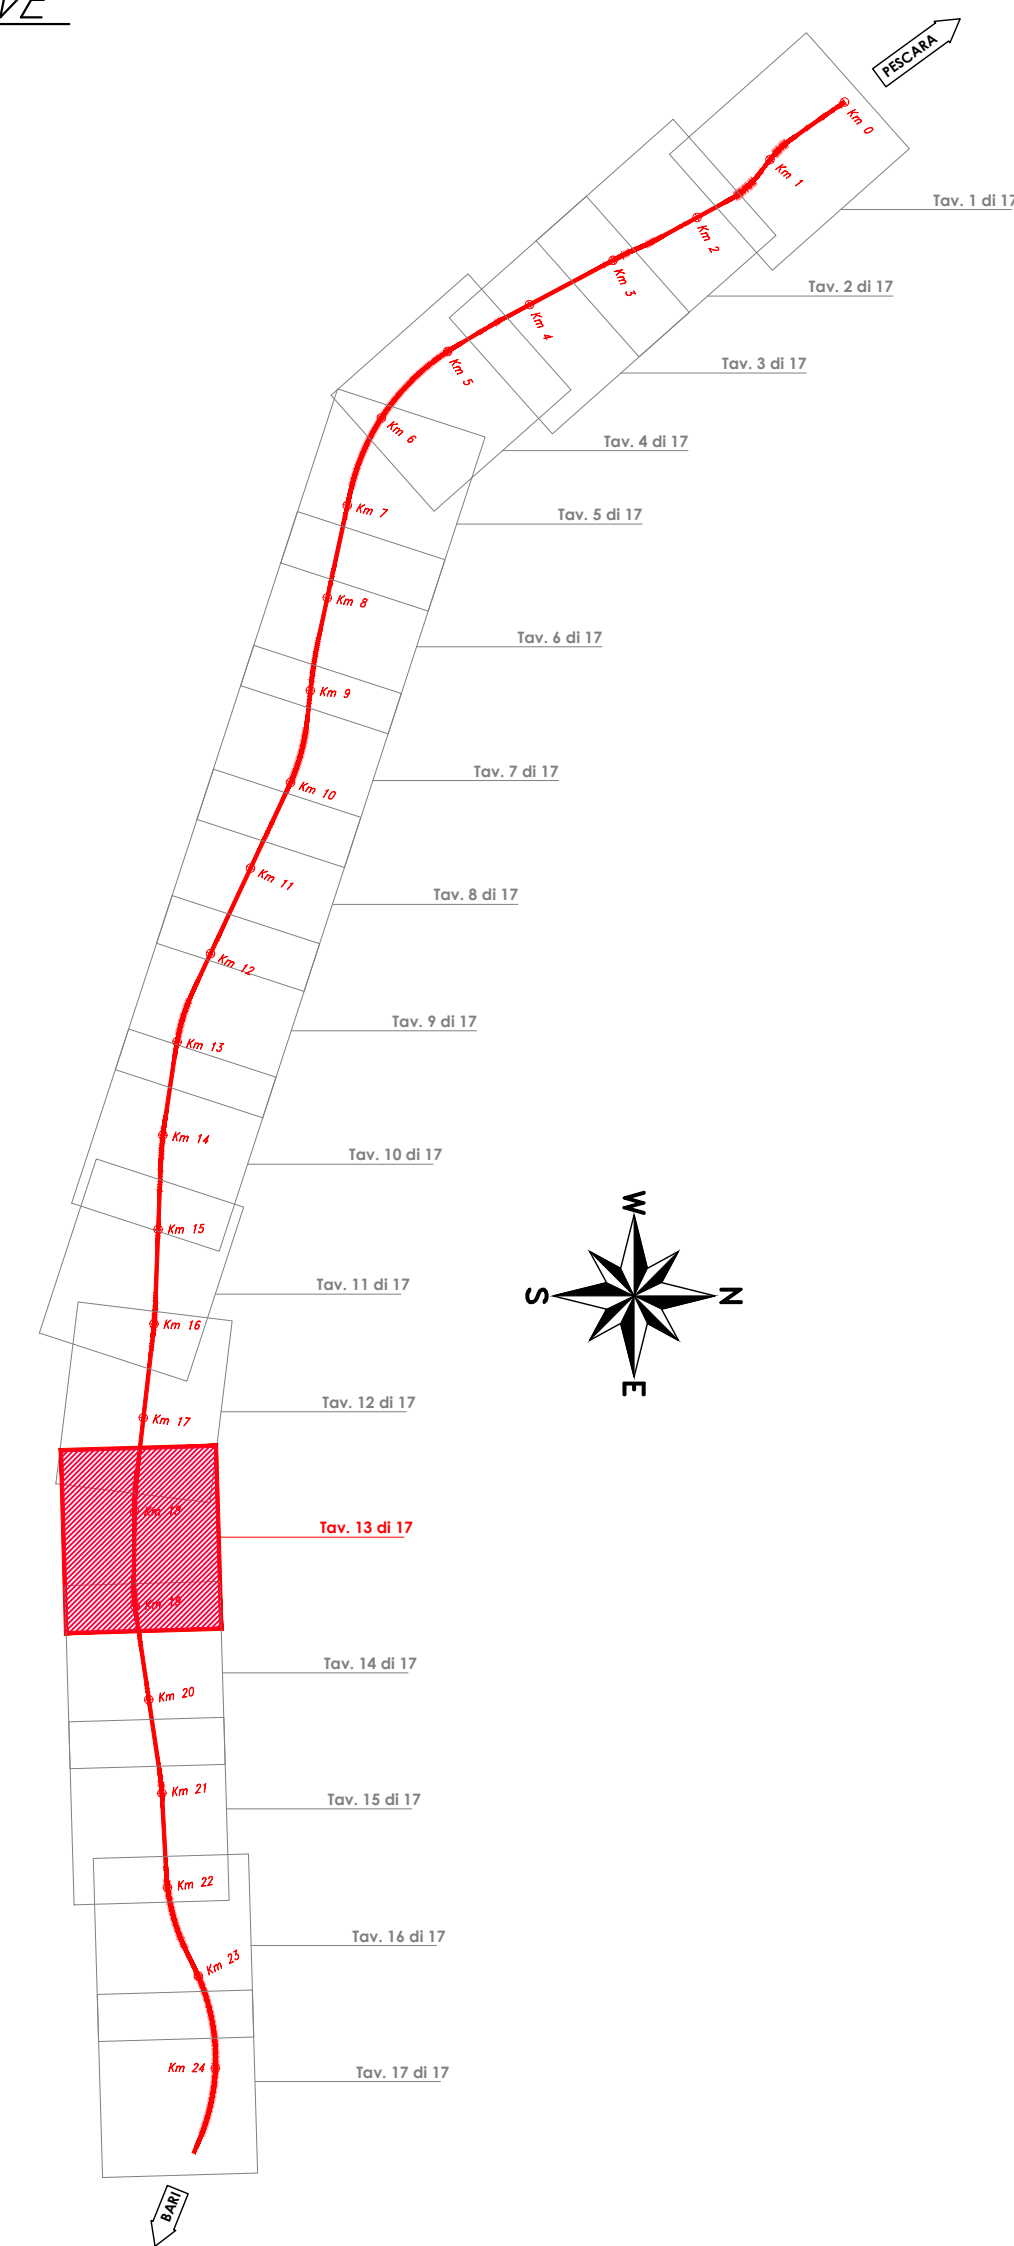

PIANTA CHIAVE

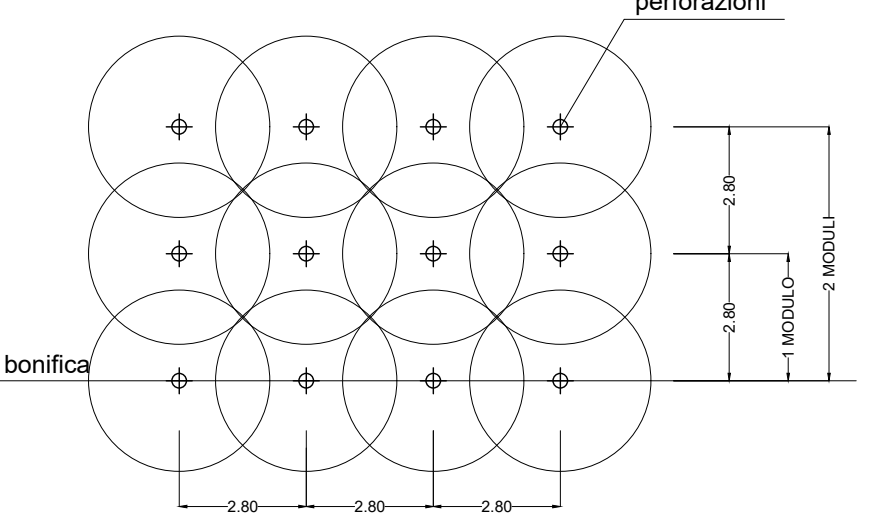

SCHEMA BONIFICA DA ORDIGNI ESPLOSIVI PROFONDA



LEGENDA

- AREA BONIFICA ORDIGNI ESPLOSIVI PROFONDA SU TUTTE LE AREE IN CUI SI PREVEDONO SCAVI SUPERIORI A 100 m E FINO A 300 m (PROFONDITA' 3.00 m - GARANZIA 4.00 m)
- AREA BONIFICA ORDIGNI ESPLOSIVI PROFONDA SU TUTTE LE AREE IN CUI SI PREVEDONO SCAVI SUPERIORI A 300 m E FINO A 500 m (PROFONDITA' 5.00 m - GARANZIA 6.00 m)
- AREA BONIFICA ORDIGNI ESPLOSIVI PROFONDA SU TUTTE LE AREE IN CUI SI PREVEDONO SCAVI SUPERIORI A 500 m (PROFONDITA' 7.00 m - GARANZIA 8.00 m)

SULL'INTERA SUPERFICIE DELLA LINEA STORICA ESISTENTE DA DISMETTERE PARI A 100-500 m², SARÀ ESEGUITA LA B.O.E. SUPERFICIALE E LA B.O.E. PROFONDA H = 3.00 m

NOTA DI GARANTIRE GENERALE:
 LA BONIFICA ORDIGNI ESPLOSIVI SUPERFICIALE VA ESTESA A TUTTA L'AREA DI INTERVENTO

NOTA: SARÀ CURA ED ONERE DELL'APPALTATORE, NELLA SUCCESSIVA FASE COSTRUTTIVA, REDIGERE GLI ELABORATI B.O.E. CANDO EVIDENZA CHE LE AREE DI BONIFICA SONO STATE SUPERVISE IN CAMPI NUMERATI, COME INSCALTO NELLA DIRETTIVA TECNICA DEL MINISTERO DELLA DIFESA GEN-BST/01 DEL 2017, AL FINE DI CONCORDARE CON L'AUTORITÀ MILITARE LE MODALITÀ OPERATIVE DA SEGUIRE.

COMMITTENTE: **RFI**
 RETTE FERROVIARIE ITALIANE
 GRUPPO FERROVIE DELLO STATO ITALIANE

PROGETTAZIONE: **ITALFERR**
 GRUPPO RINNOVATI DELLO STATO ITALIANE

INFRASTRUTTURE FERROVIARIE STRATEGICHE DEFINITE DALLA LEGGE OBIETTIVO N.443/01

U.O. INFRASTRUTTURE SUD

PROGETTO DEFINITIVO

LINEA PESCARA - BARI
RADDOPPIO DELLA TRATTA FERROVIARIA TERMOLI - LESINA
LOTTI 2 e 3 - RADDOPPIO TERMOLI - RIPALTA
BB - BONIFICHE ORDIGNI ESPLOSIVI

Planimetria di progetto con B.O.E.
 tavola 13 di 17

SCALA: 1:2000

COMMESSA	LOTTO	FASE	ENTE	TIPO DOC.	OPERA/DISCIPLINA	PROGR.	REV.
L102	02	D	78	P6	BB0000	013	B

Rev.	Descrizione	Redatto	Data	Verificato	Data	Approvato	Data	Autorizzato Data
A	Emissione cartella	E. Di Sarò	19/10/2019	G. Di Carlo	19/10/2019	S. Biondi	19/10/2019	
B	Emissione cartella	E. Di Sarò	19/10/2019	G. Pavia	19/10/2019	S. Biondi	19/10/2019	