


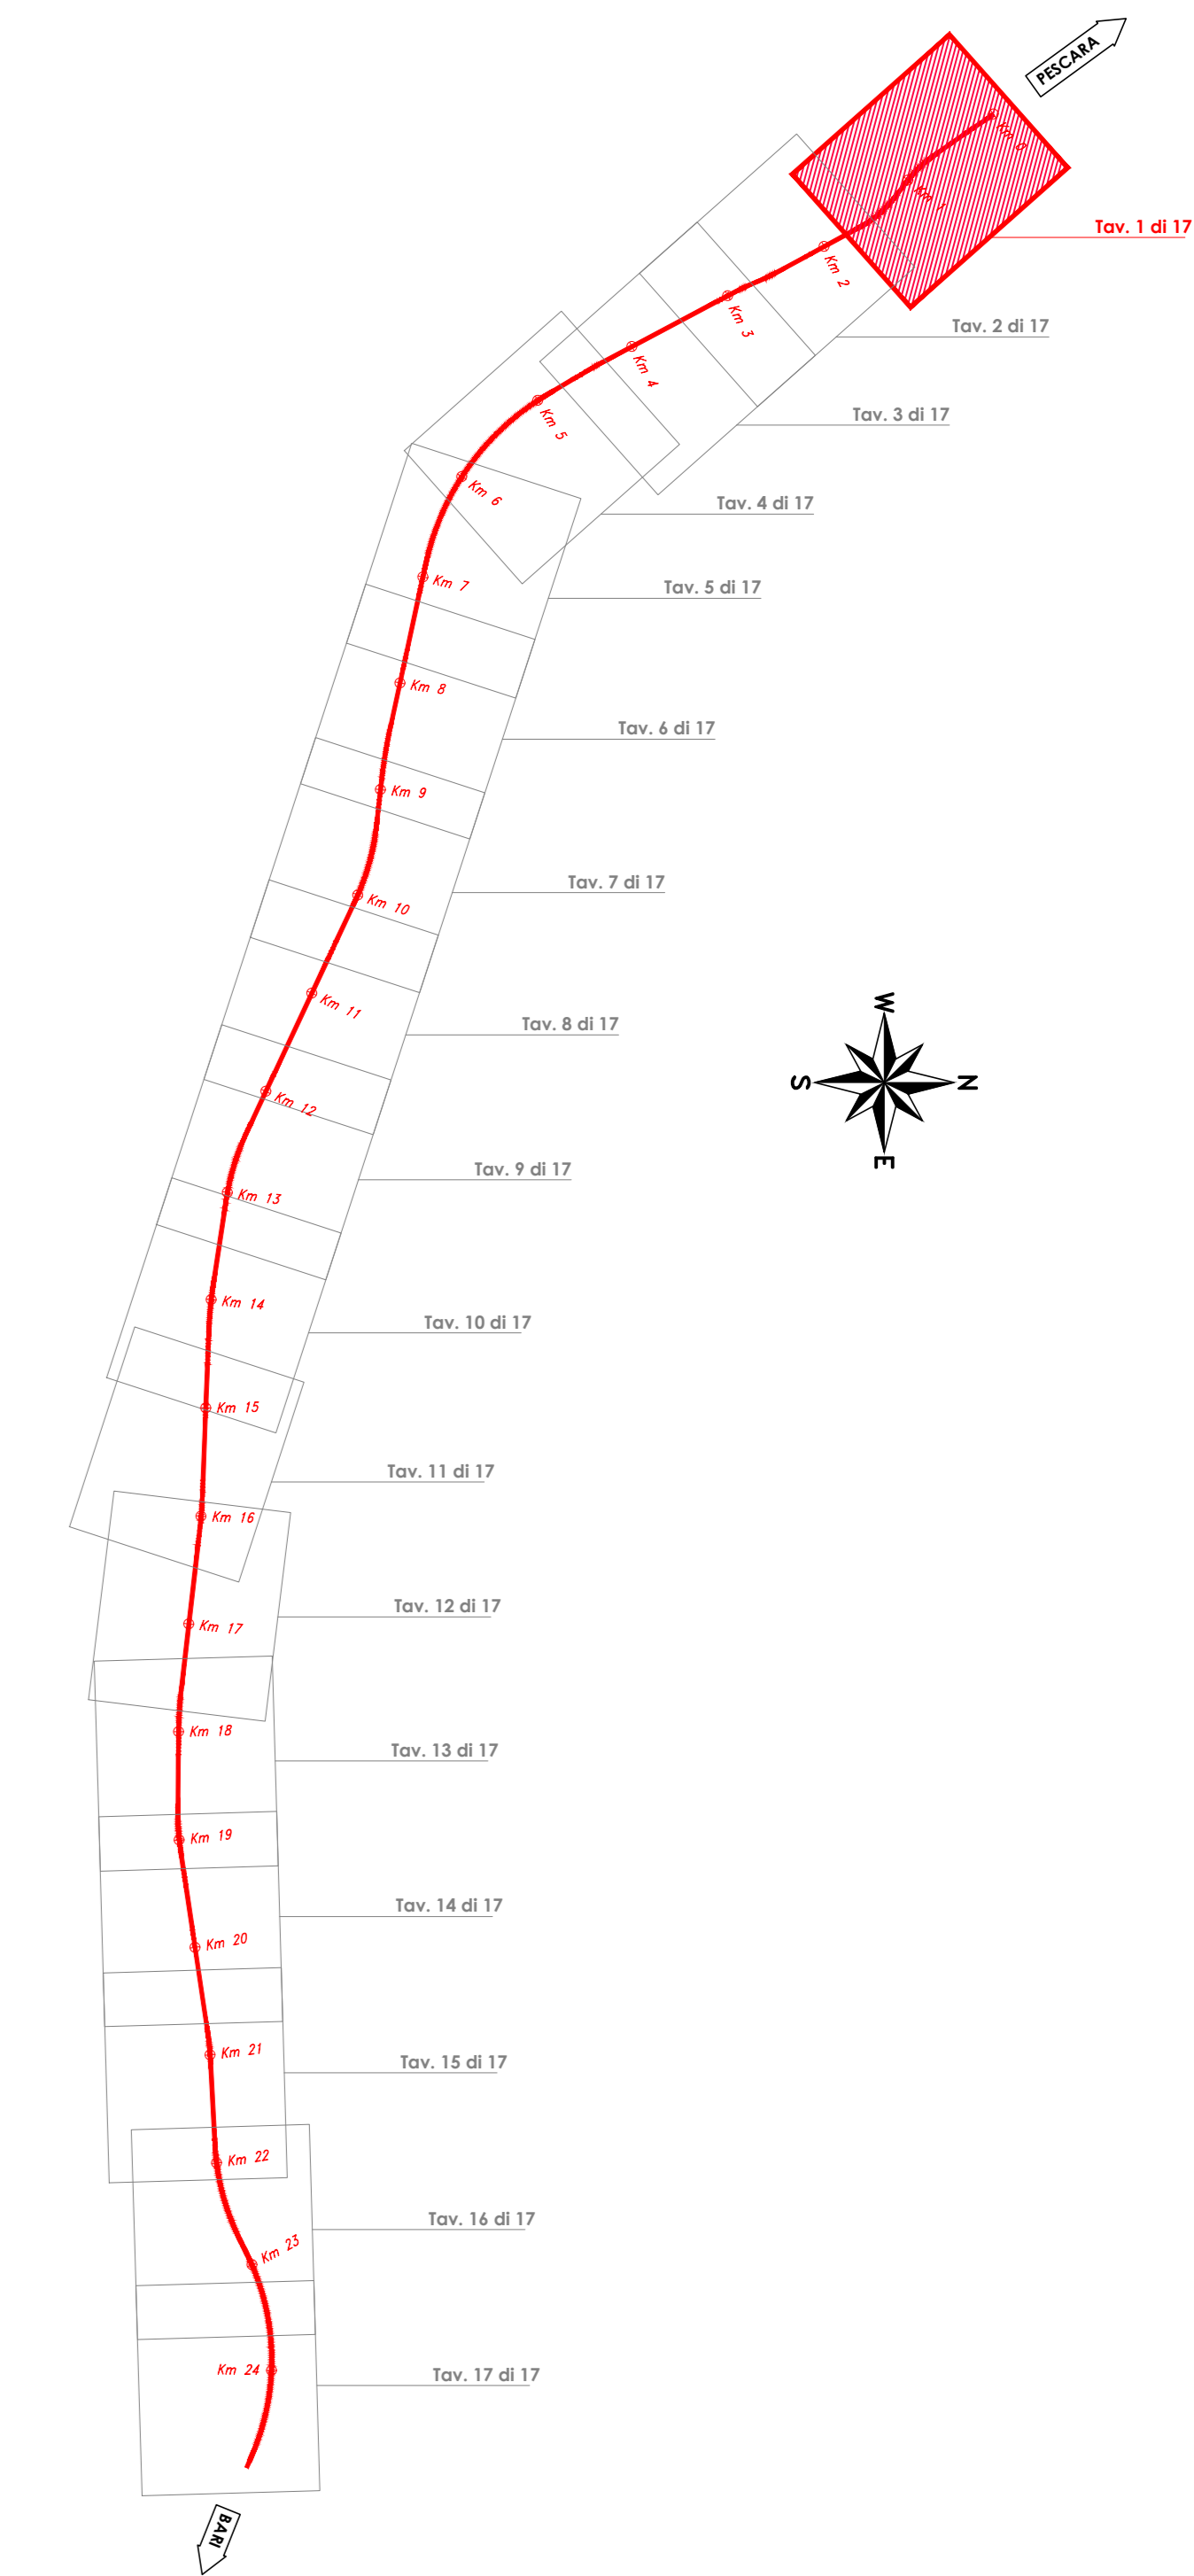

PIANTA CHIAVE



LEGENDA

MANUFATTI DA DEMOLIRE

COMMITTENTE:
RFI
 INFRASTRUTTURE FERROVIARIE ITALIANE
 GRUPPO FERROVIE DELLO STATO ITALIANE

PROGETTAZIONE:
ITAFERR
 GRUPPO FERROVIE DELLO STATO ITALIANE

**INFRASTRUTTURE FERROVIARIE STRATEGICHE DEFINITE DALLA LEGGE
 OBIETTIVO N.443/01**

U.O. INFRASTRUTTURE SUD

PROGETTO DEFINITIVO

**LINEA PESCARA - BARI
 RADDOPPIO DELLA TRATTA FERROVIARIA TERMOLI - LESINA
 LOTTI 2 e 3 - RADDOPPIO TERMOLI - RIPALTA**

OC - OPERE CIVILI
 Planimetria con indicazione delle demolizioni
 Tavola 1 di 17

SCALA:
1:2000

COMMESSA LOTTO FASE ENTE TIPO DOC. OPERA/DISCIPLINA PROG. REV.
L1102 02 D 78 P6 OC0000 001 B

| Rev. | Descrizione | Redatto | Data | Verificato | Data | Approvato | Data | Autorizzato Data |
|------|---------------------|-------------|--------------|------------|--------------|------------|--------------|------------------|
| A | Emissione esecutiva | C. Di Sesto | Ottobre 2018 | S. Pavesi | Ottobre 2018 | B. Bianchi | Ottobre 2018 | D. Tosti |
| B | Emissione esecutiva | C. Di Sesto | Maggio 2019 | C. Pavesi | Maggio 2019 | B. Bianchi | Maggio 2019 | Maggio 2019 |