


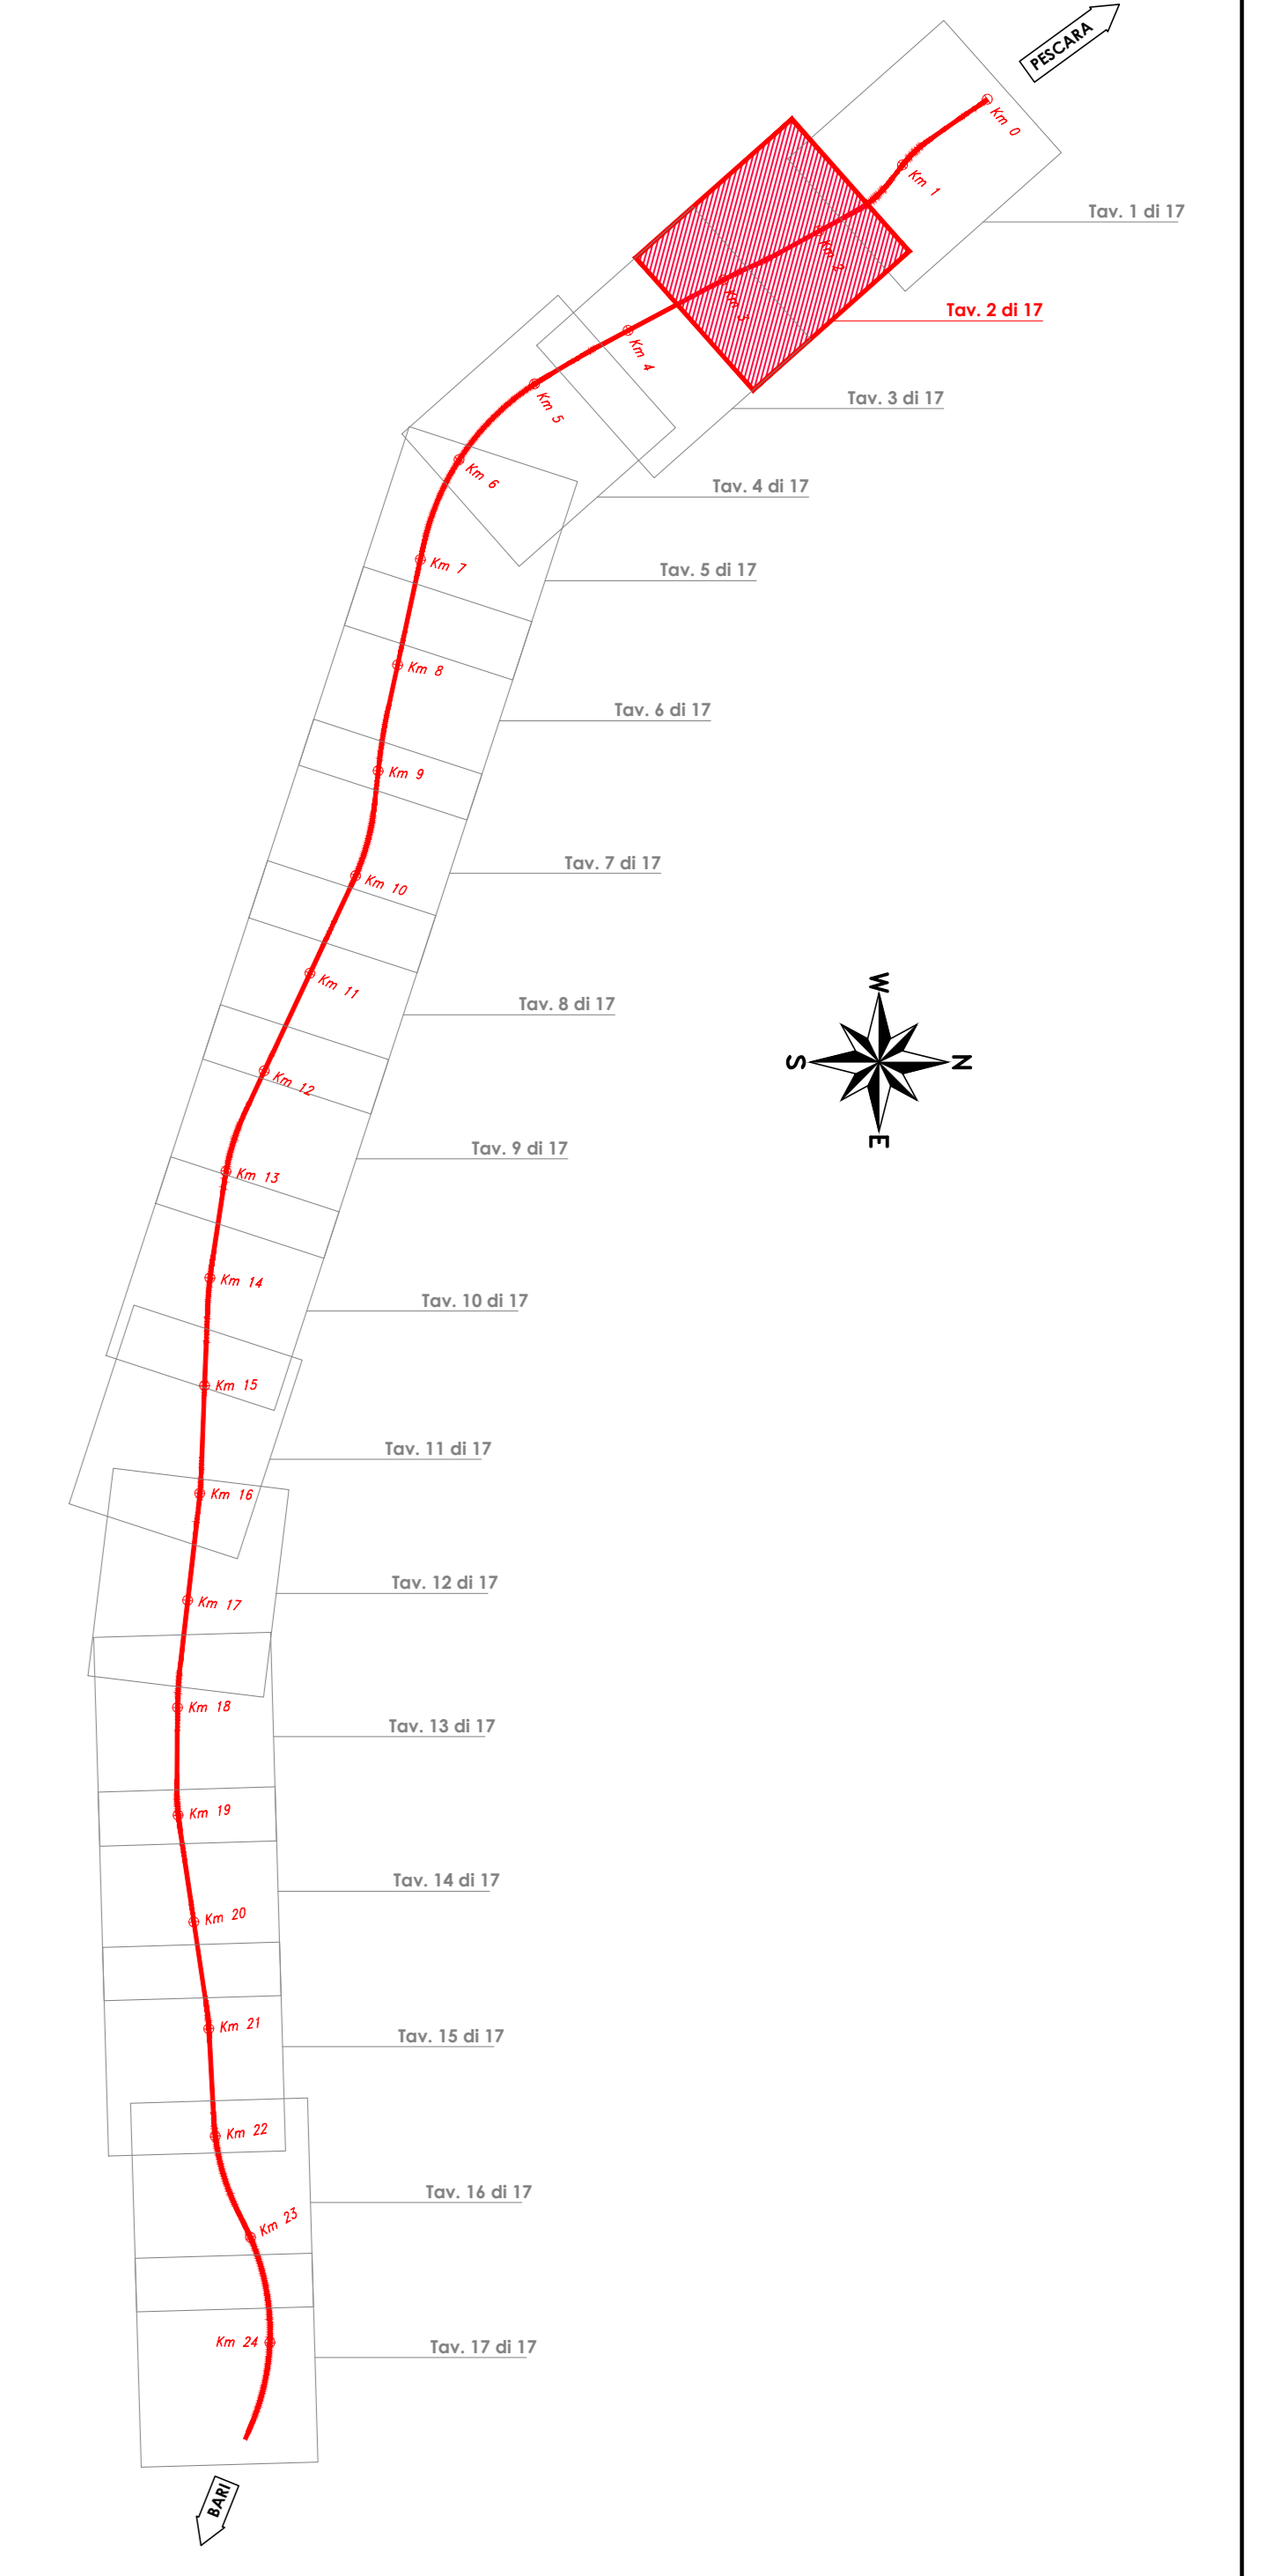

PIANTA CHIAVE



LEGENDA

MANUFATTI DA DEMOLIRE

COMMITENTE:
RFI
 Rete Ferroviaria Italiana
 Gruppo Ferrovie dello Stato Italiane

PROGETTAZIONE:
ITAFERR
 Gruppo Ferrovie dello Stato Italiane

**INFRASTRUTTURE FERROVIARIE STRATEGICHE DEFINITE DALLA LEGGE
 OBIETTIVO N.443/01**

U.O. INFRASTRUTTURE SUD

PROGETTO DEFINITIVO

**LINEA PESCARA - BARI
 RADDOPPIO DELLA TRATTA FERROVIARIA TERMOLI - LESINA
 LOTTI 2 e 3 - RADDOPPIO TERMOLI - RIPALTA**

OC - OPERE CIVILI
 Planimetria con indicazione delle domilizioni
 Tavola 2 di 17

SCALA:
1:2000

COMMESSA LOTTO FASE ENTE TIPO DOC. OPERADISCIPLINA PROG. REV.
L1102 02 D 78 P6 OC0000 002 B

Rev.	Descrizione	Redatto	Data	Verificato	Data	Approvato	Data	Autorizzato Data
A	Emissione esecutiva	C. Di Sesto	Ottobre 2018	G. Fedici	Ottobre 2018	B. Bianchi	Ottobre 2018	02/10/2018
B	Emissione esecutiva	C. Di Sesto	Maggio 2019	C. T. [Signature]	02/05/2019	B. Bianchi	Maggio 2019	02/05/2019