


PIANTA CHIAVE

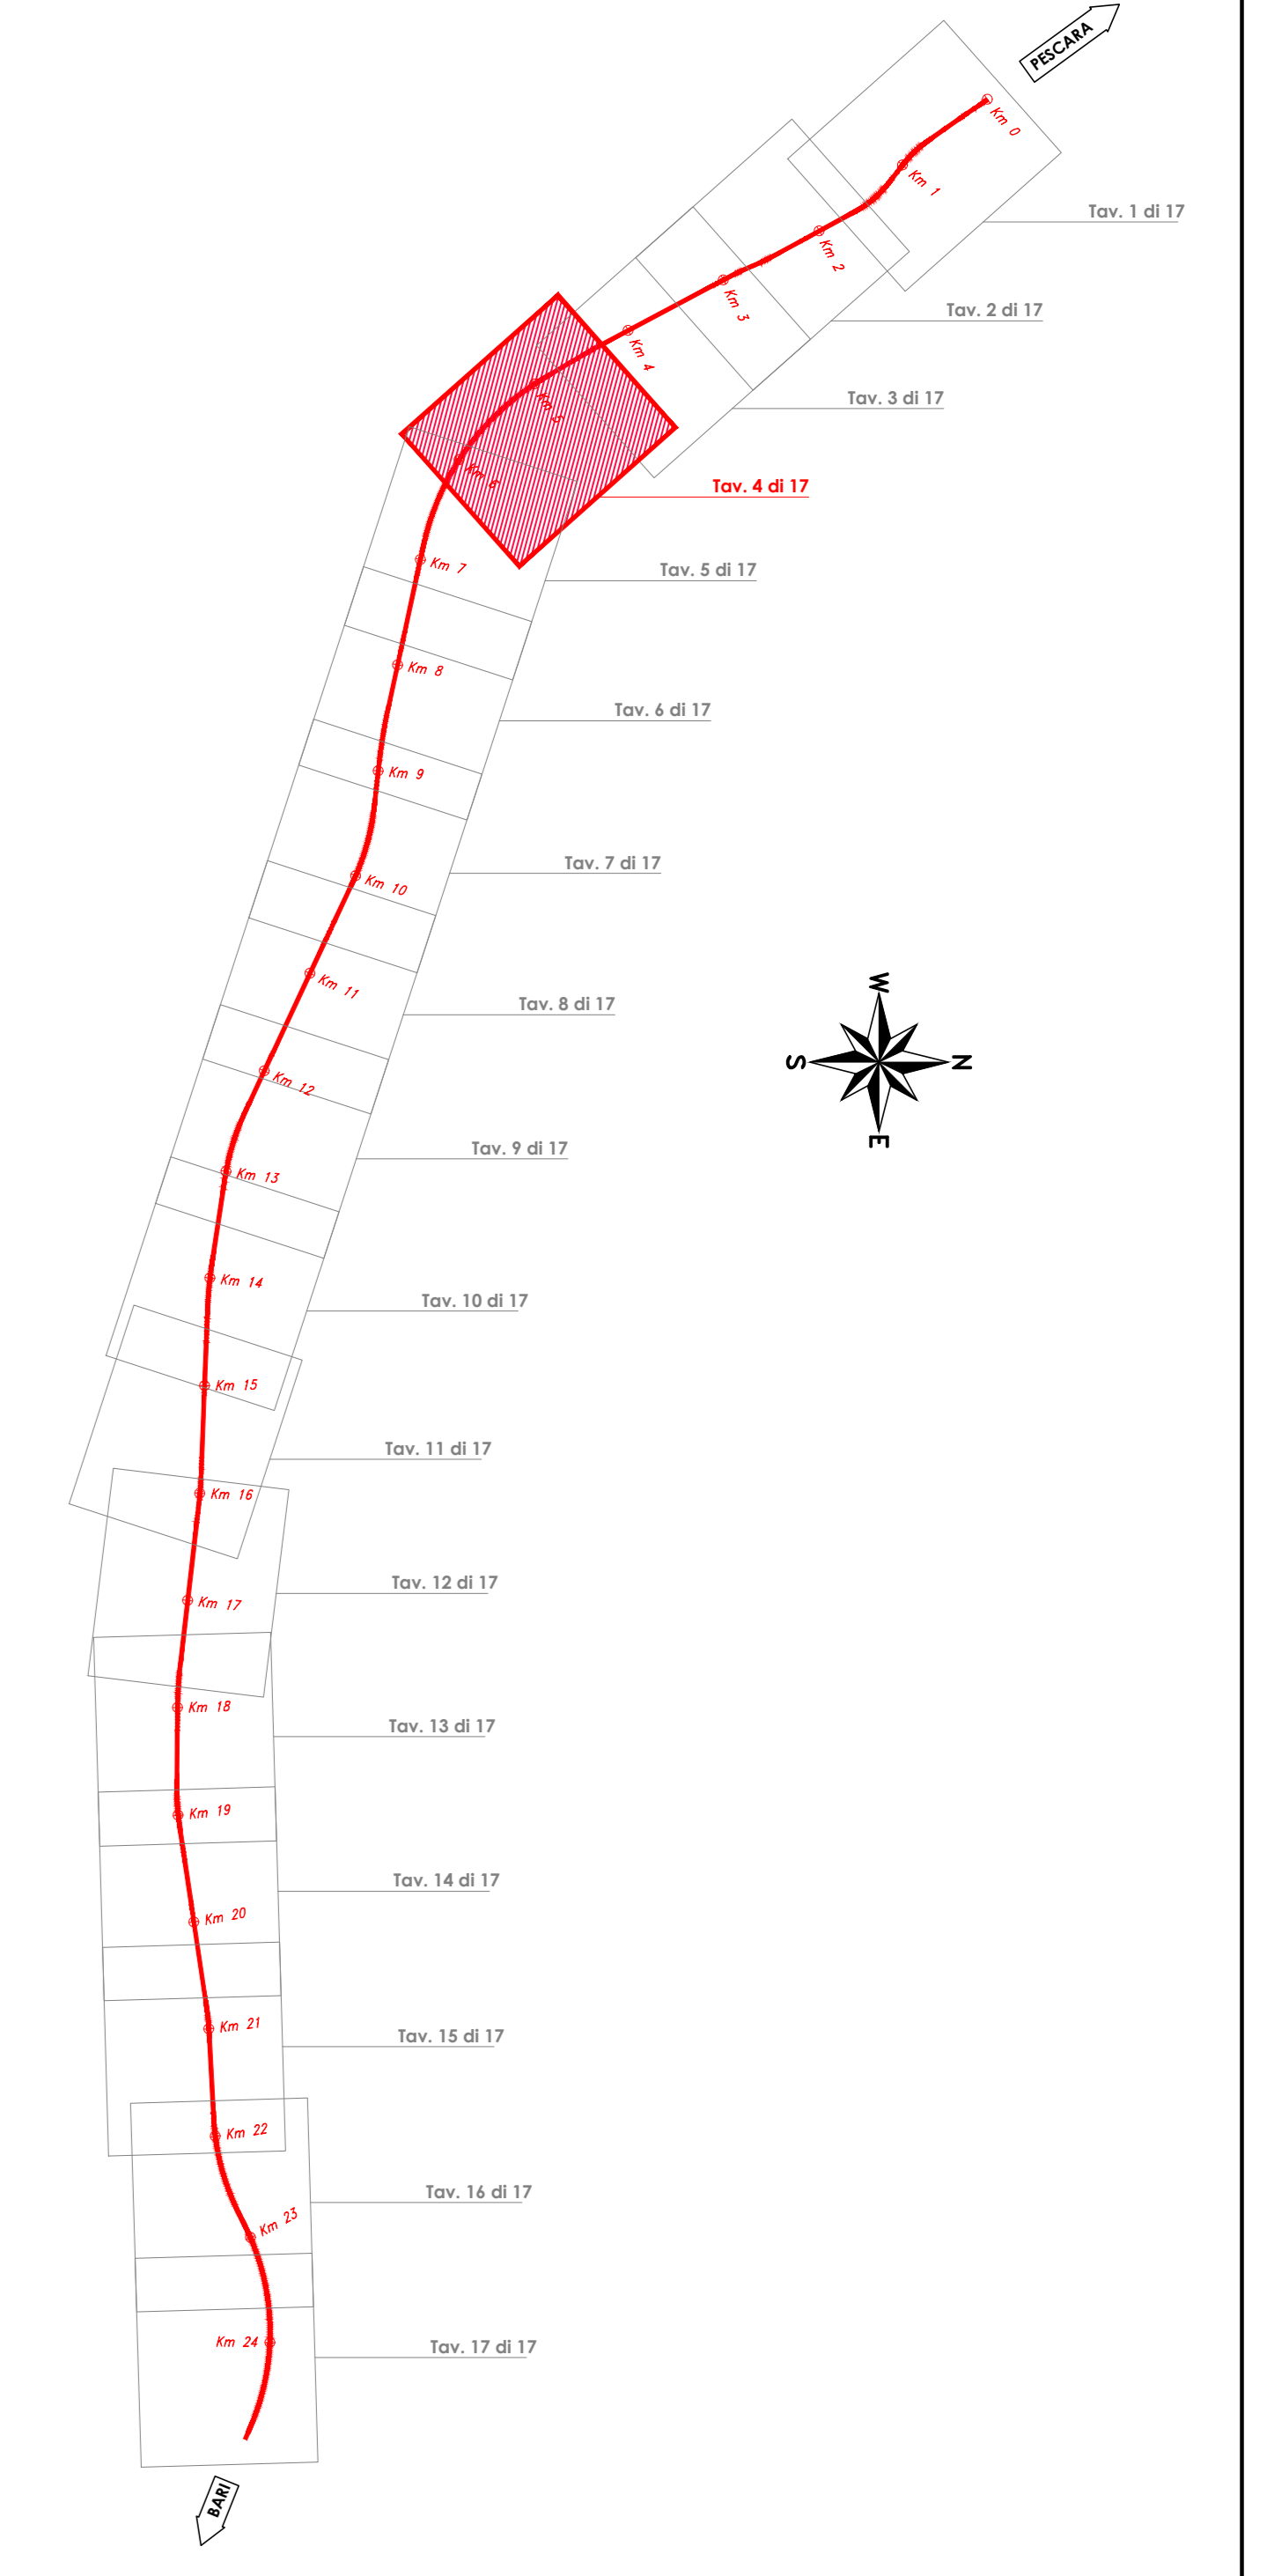

**LEGENDA**

MANUFATTI DA DEMOLIRE

COMMITENTE:  

 INFRASTRUTTURE FERROVIARIE ITALIANE  
 GRUPPO FERROVIE DELLO STATO ITALIANE

PROGETTAZIONE:  

 ITAFERR  
 GRUPPO FERROVIE DELLO STATO ITALIANE

**INFRASTRUTTURE FERROVIARIE STRATEGICHE DEFINITE DALLA LEGGE  
 OBIETTIVO N.443/01**

**U.O. INFRASTRUTTURE SUD**

**PROGETTO DEFINITIVO**

**LINEA PESCARA - BARI  
 RADDOPPIO DELLA TRATTA FERROVIARIA TERMOLI - LESINA  
 LOTTI 2 e 3 - RADDOPPIO TERMOLI - RIPALTA**

**OC - OPERE CIVILI**  
 Planimetria con indicazione delle demolizioni  
 Tavola 4 di 17

SCALA:  
 1:2000

COMMESSA	LOTTO	FASE	ENTE	TIPO DOC.	OPERADISCIPLINA	PROGR.	REV.
L1102	02	D	78	P6	OC00000	004	B

Rev.	Descrizione	Redatto	Data	Verificato	Data	Approvato	Data	Autorizzato Data
A	Emissione esecutiva	C. Di Sere	Ottobre 2018	G. Fedici	Ottobre 2018	B. Bianchi	Ottobre 2018	G. Tassi Maggio 2019
B	Emissione esecutiva	C. Di Sere	Maggio 2019	C. Fedici	Maggio 2019	B. Bianchi	Maggio 2019	