


PIANTA CHIAVE

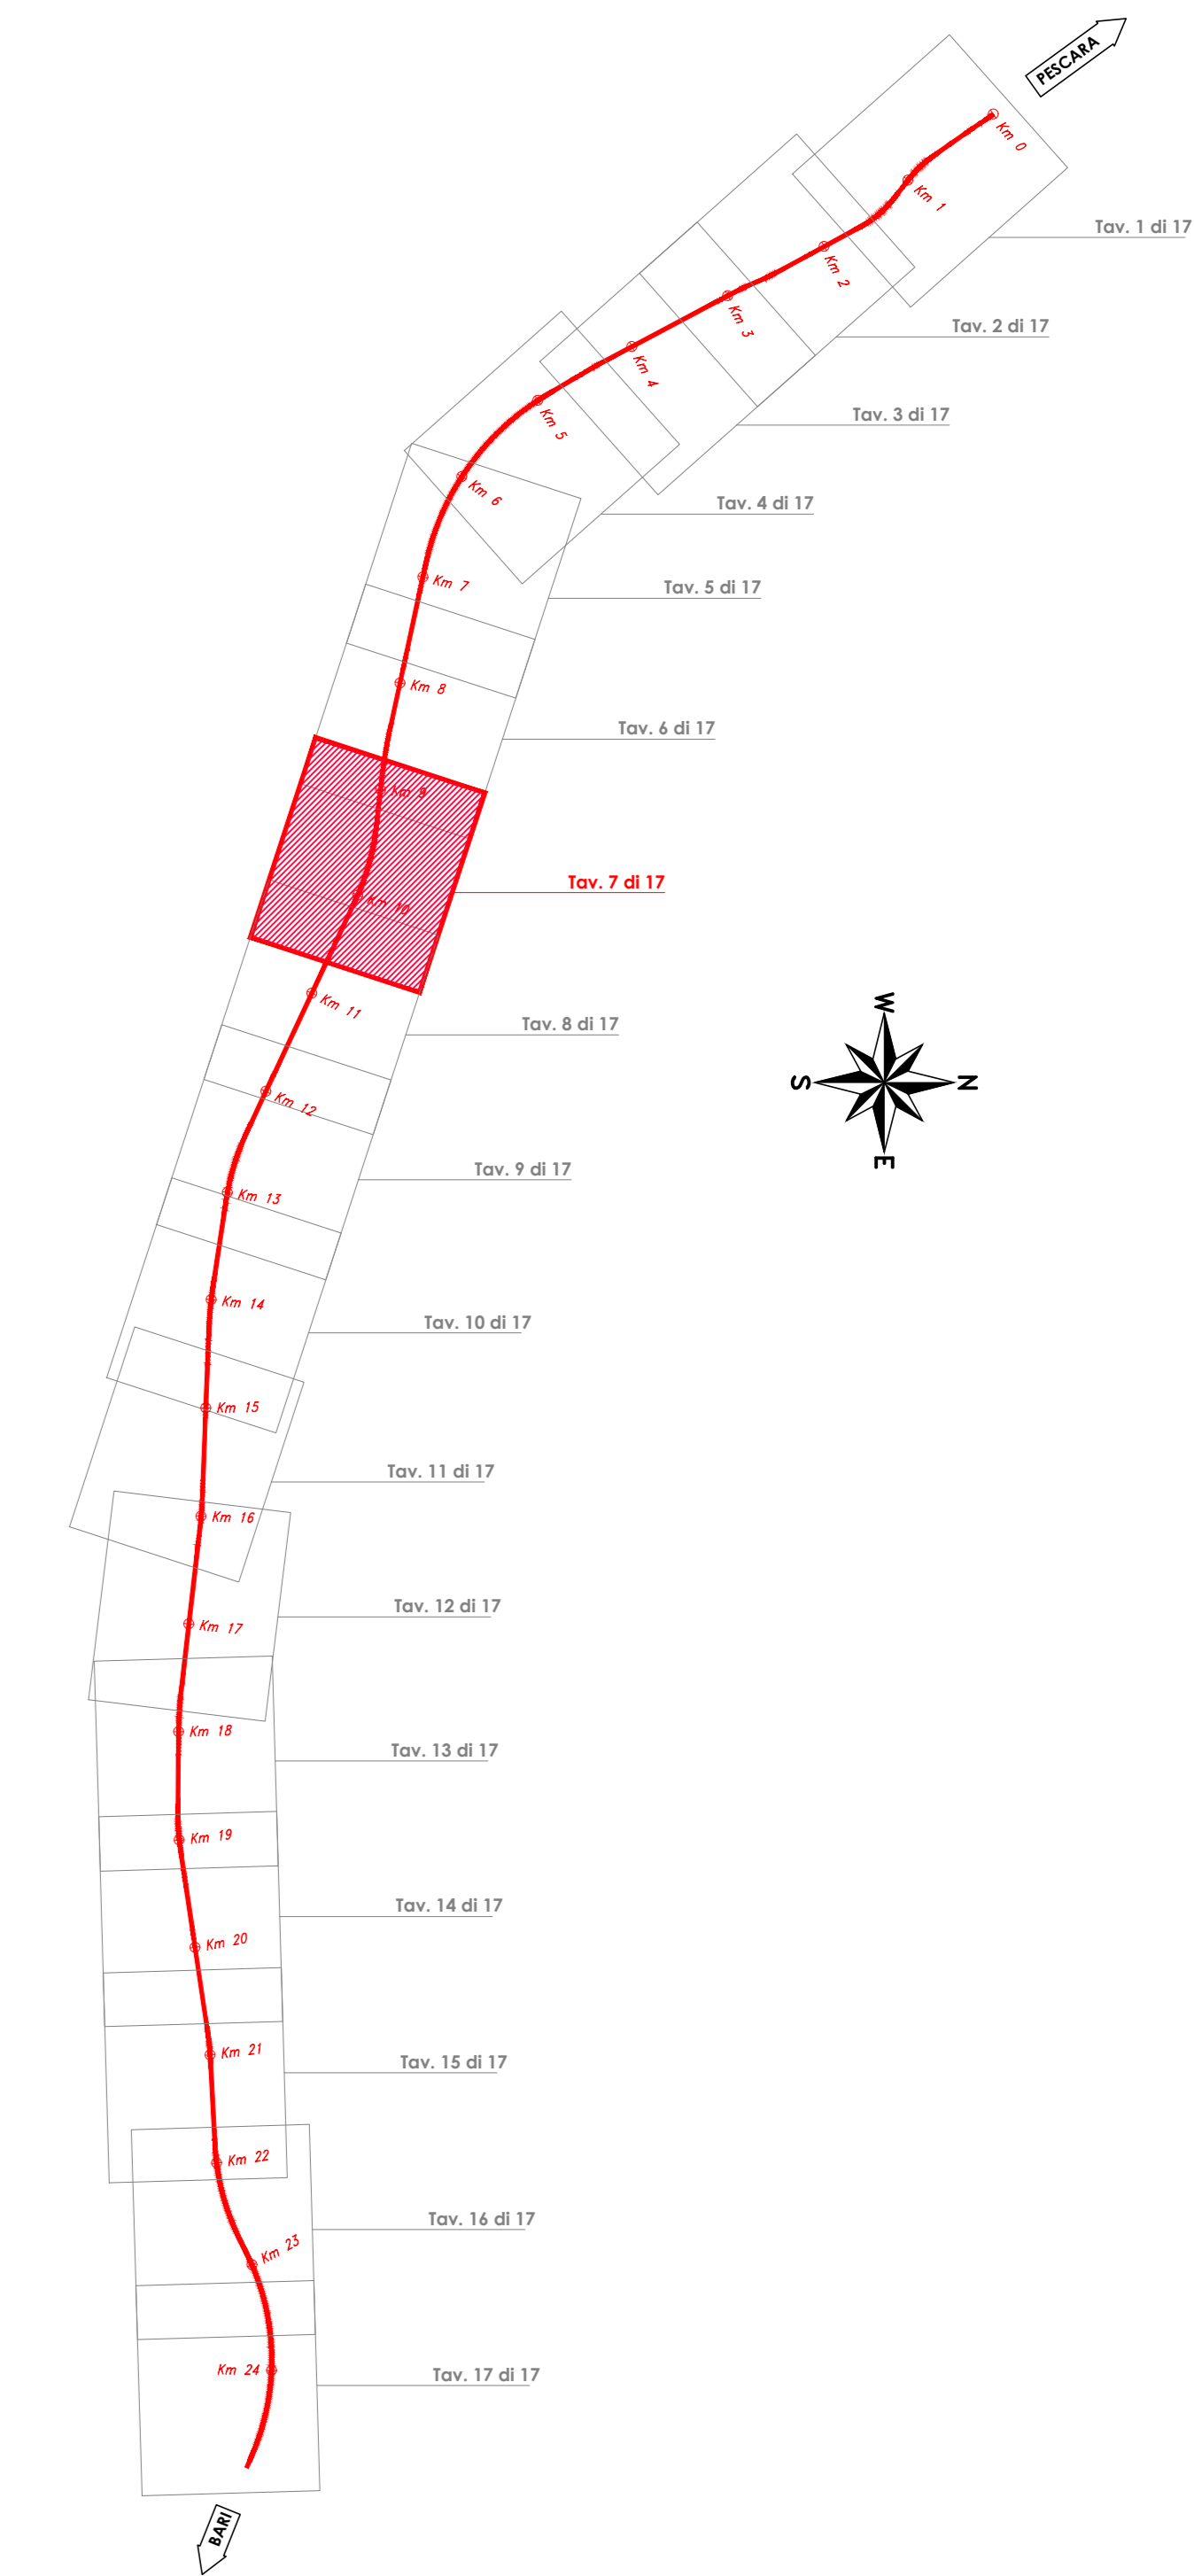

LEGENDA

 MANUFATTI DA DEMOLIRE

COMMITTENTE:

RFI
 R.F.E. FERROVIARIA ITALIANA
 GRUPPO FERROVIE DELLO STATO ITALIANI

PROGETTAZIONE:

ITAFERR
 GRUPPO FERROVIE DELLO STATO ITALIANI

**INFRASTRUTTURE FERROVIARIE STRATEGICHE DEFINITE DALLA LEGGE
 OBIETTIVO N.443/01**

U.O. INFRASTRUTTURE SUD

PROGETTO DEFINITIVO

**LINEA PESCARA - BARI
 RADDOPPIO DELLA TRATTA FERROVIARIA TERMOLI - LESINA
 LOTTI 2 e 3 - RADDOPPIO TERMOLI - RIPALTA**

OC - OPERE CIVILI
 Planimetria con indicazione delle demolizioni
 Tavola 7 di 17

SCALA:
 1:2000

COMMESSA	LOTTO	FASE	ENTE	TIPO DOC.	OPERADISCIPLINA	PROGR.	REV.
L1102	02	D	78	P6	OC0000	007	B

Rev.	Descrizione	Redatto	Data	Verificato	Data	Approvato	Data	Autorizzato Data
A	Emissione esecutiva	C. Di Sesto	Ottobre 2018	G. Fedele	Ottobre 2018	B. Bianchi	Ottobre 2018	07/10/2018
B	Emissione esecutiva	C. Di Sesto	Maggio 2019	C. Fedele	Maggio 2019	B. Bianchi	Maggio 2019	07/05/2019