

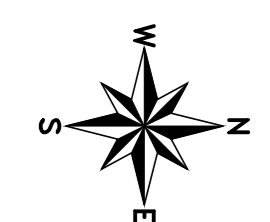


PIANTA CHIAVE

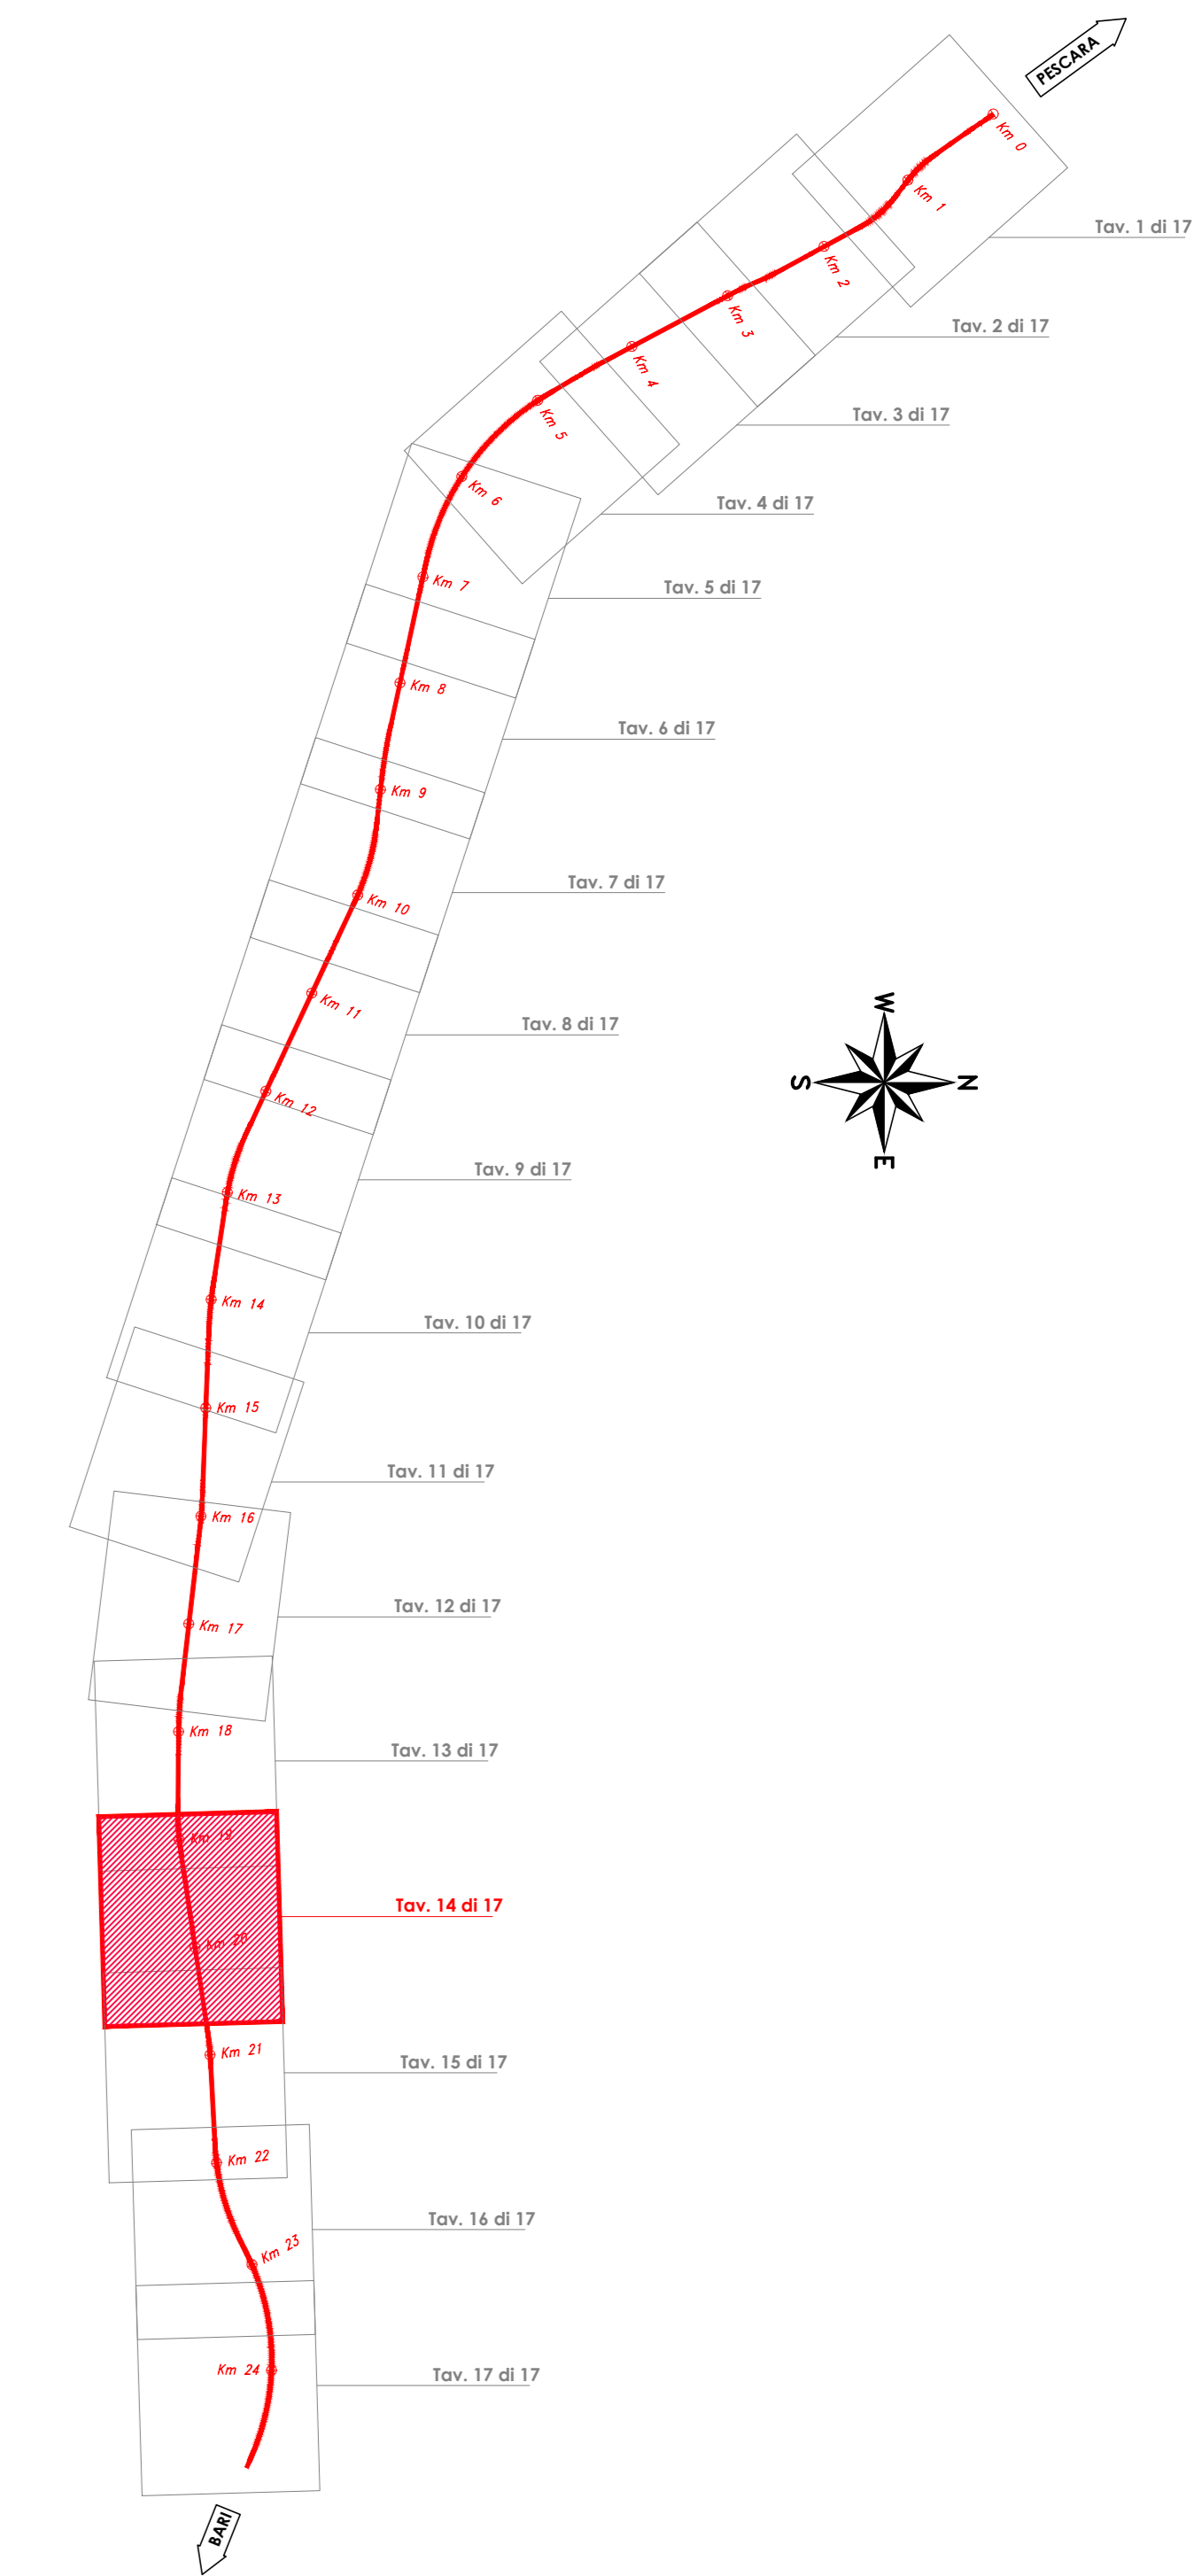

LEGENDA

MANUFATTI DA DEMOLIRE

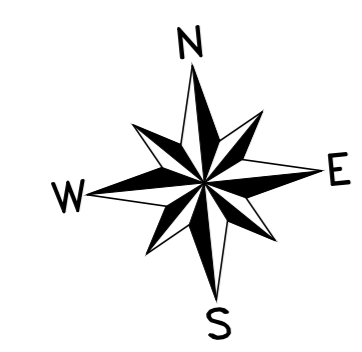

COMMITTENTE:
 RFI
 GRUPPO FERROVIARIO ITALIANO
 GRUPPO FERROVIE DELLO STATO ITALIANE

PROGETTAZIONE:
 ITALFERR
 GRUPPO FERROVIE DELLO STATO ITALIANE

INFRASTRUTTURE FERROVIARIE STRATEGICHE DEFINITE DALLA LEGGE
 OBIETTIVO N.443/01

U.O. INFRASTRUTTURE SUD

PROGETTO DEFINITIVO

LINEA PESCARA - BARI
 RADDOPPIO DELLA TRATTA FERROVIARIA TERMOLI - LESINA
 LOTTI 2 e 3 - RADDOPPIO TERMOLI - RIPALTA

OC - OPERE CIVILI
 Planimetria con indicazione delle demolizioni
 Tavola 14 di 17

SCALA:
 1:2000

Rev.	Descrizione	Redatto	Data	Verificato	Data	Approvato	Data	Autorizzato Data
A	Emissione esecutiva	C. Di Sesto	Ottobre 2018	G. Fedici	Ottobre 2018	B. Bianchi	Ottobre 2018	01/10/2018
B	Emissione esecutiva	C. Di Sesto	Maggio 2019	C. Fagnano	Maggio 2019	B. Bianchi	Maggio 2019	01/05/2019

Rev.	Descrizione	Redatto	Data	Verificato	Data	Approvato	Data	Autorizzato Data
A	Emissione esecutiva	C. Di Sesto	Ottobre 2018	G. Fedici	Ottobre 2018	B. Bianchi	Ottobre 2018	01/10/2018
B	Emissione esecutiva	C. Di Sesto	Maggio 2019	C. Fagnano	Maggio 2019	B. Bianchi	Maggio 2019	01/05/2019