



PIANTA CHIAVE

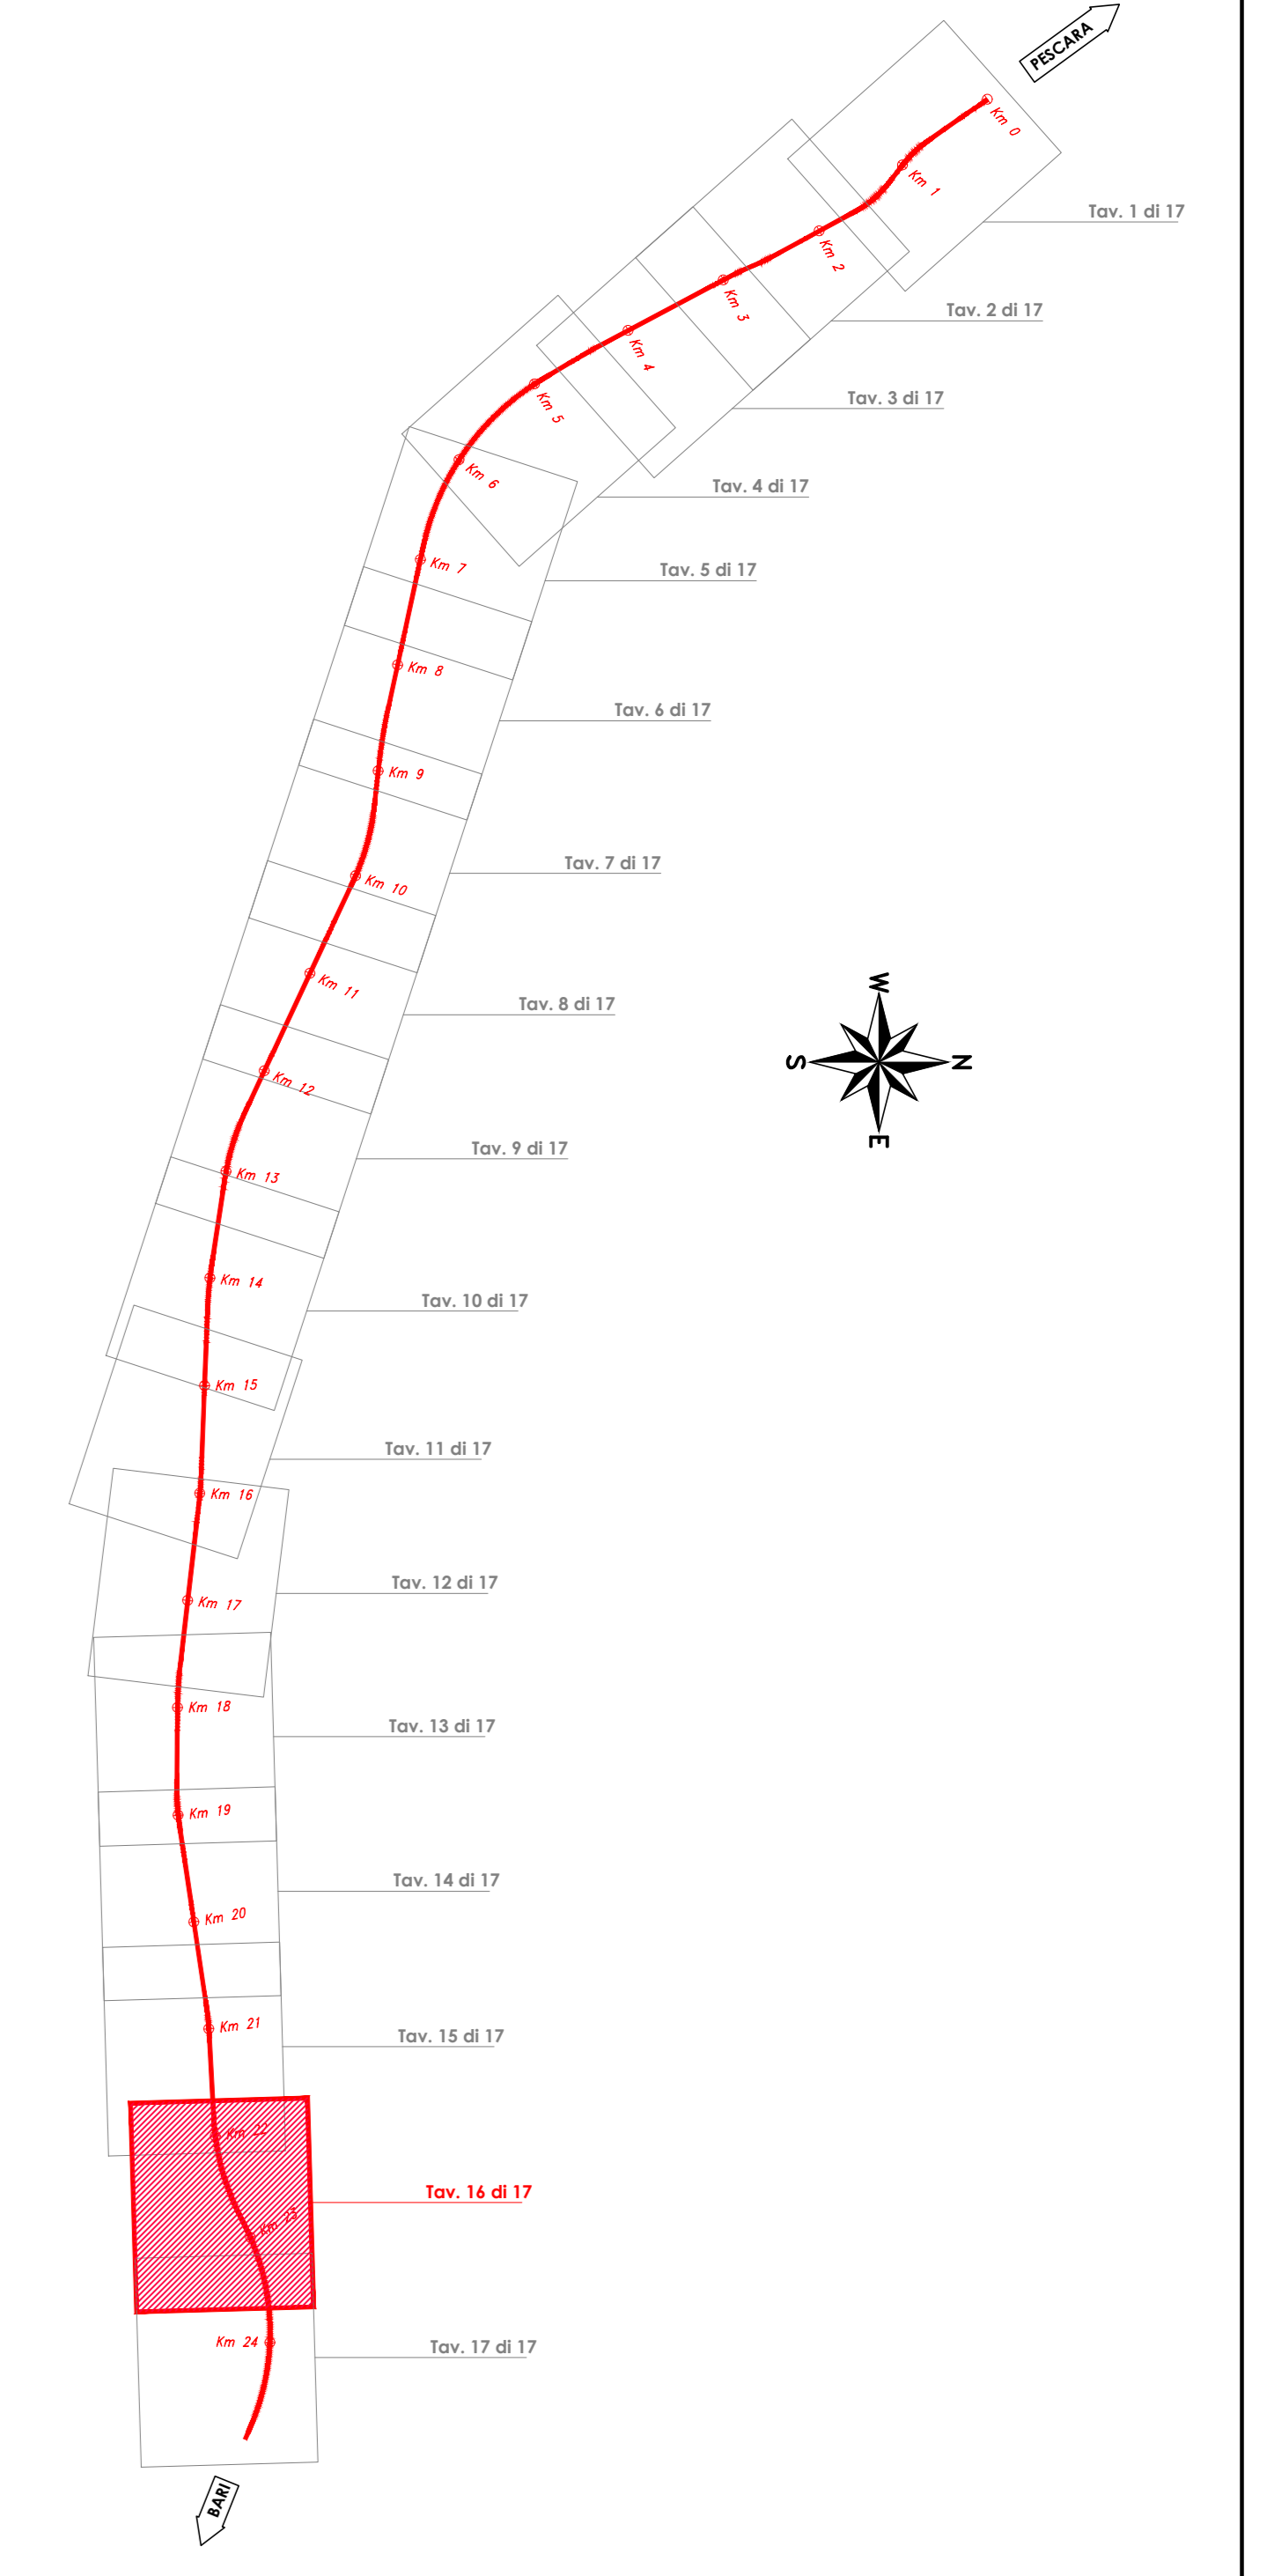


**LEGENDA**

 MANUFATTI DA DEMOLIRE

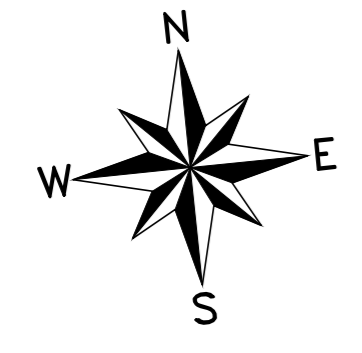

COMMITTENTE:  
  
**RFI**  
 Rete Ferroviaria Italiana  
 Gruppo Ferrovie dello Stato Italiane

PROGETTAZIONE:  
  
**ITALFERR**  
 Gruppo Ferrovie dello Stato Italiane

**INFRASTRUTTURE FERROVIARIE STRATEGICHE DEFINITE DALLA LEGGE  
 OBIETTIVO N.443/01**

**U.O. INFRASTRUTTURE SUD**

**PROGETTO DEFINITIVO**

**LINEA PESCARA - BARI  
 RADDOPPIO DELLA TRATTA FERROVIARIA TERMOLI - LESINA  
 LOTTI 2 e 3 - RADDOPPIO TERMOLI - RIPALTA**

**OC - OPERE CIVILI**  
 Planimetria con indicazione delle demolizioni  
 Tavola 16 di 17

SCALA:  
 1:2000

COMMESSA	LOTTO	FASE	ENTE	TIPO DOC.	OPERADISCIPLINA	PROGR.	REV.
L1102	02	D	78	P6	OC00000	016	B

Rev.	Descrizione	Redatto	Data	Verificato	Data	Approvato	Data	Autorizzato Data
A	Emissione esecutiva	C. Di Sero	Ottobre 2018	G. Fedele	Ottobre 2018	S. Bianchi	Ottobre 2018	02/10/2018
B	Emissione esecutiva	C. Di Sero	Maggio 2019	C. Tardito	Maggio 2019	S. Bianchi	Maggio 2019	05/05/2019