


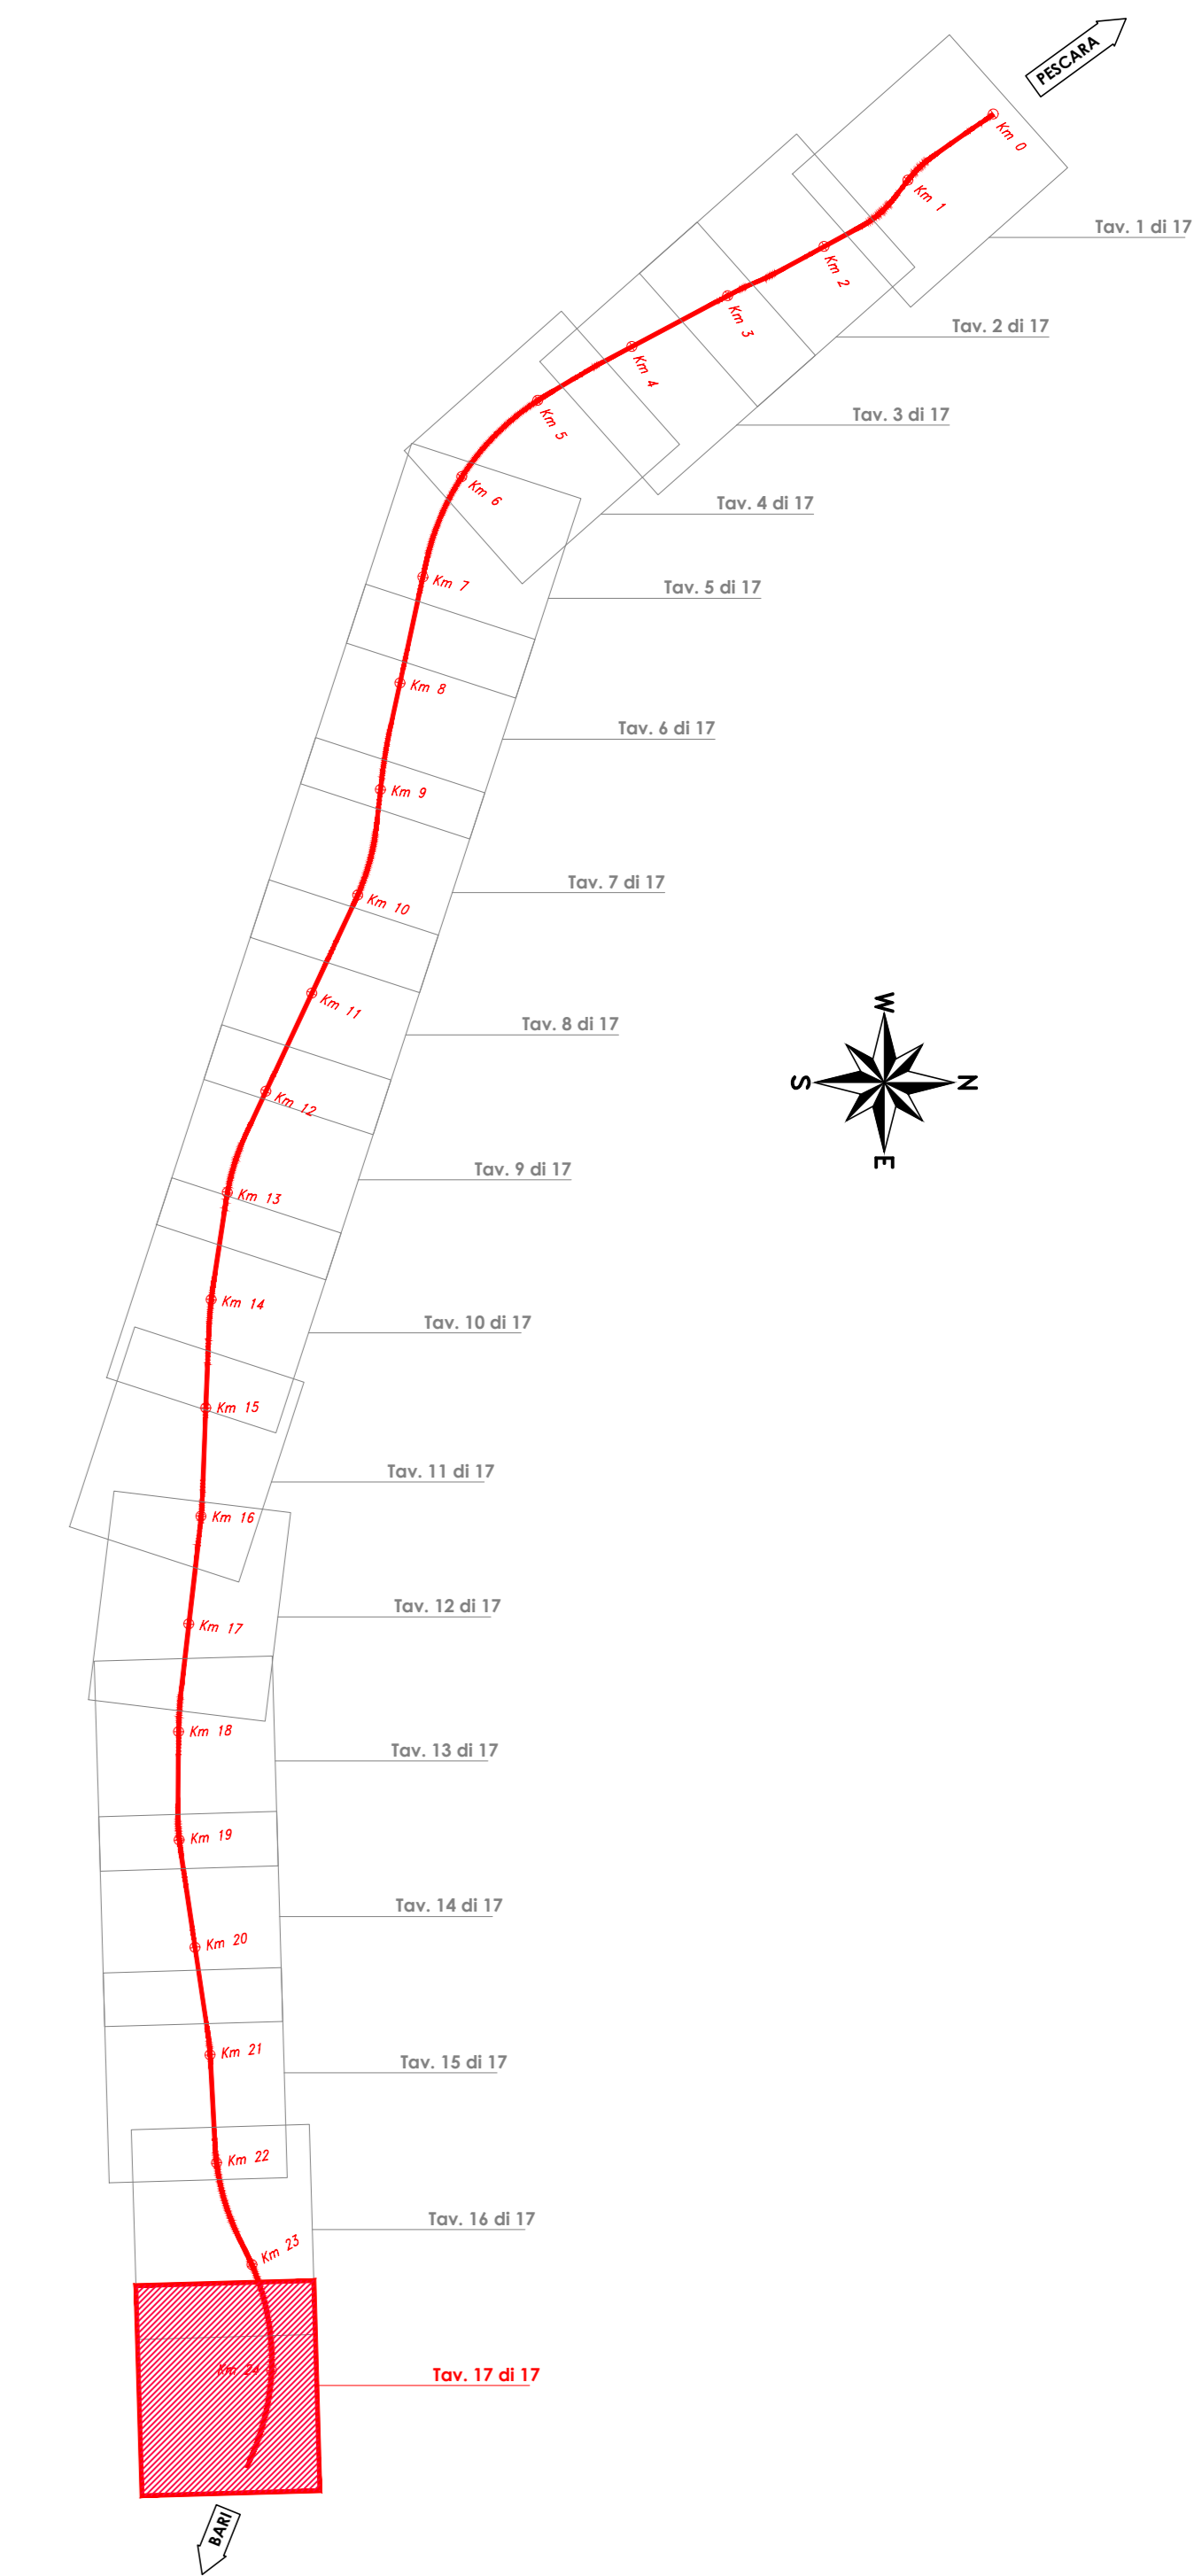


PIANTA CHIAVE



**LEGENDA**

MANUFATTI DA DEMOLIRE

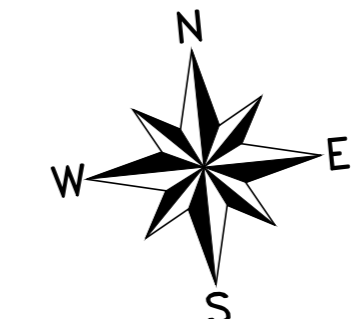

COMMITTENTE:  
**RFI**  
 Rete Ferroviaria Italiana  
 Gruppo Ferrovie dello Stato Italiane

PROGETTAZIONE:  
**ITAFERR**  
 Gruppo Ferrovie dello Stato Italiane

**INFRASTRUTTURE FERROVIARIE STRATEGICHE DEFINITE DALLA LEGGE  
 OBIETTIVO N.443/01**

**U.O. INFRASTRUTTURE SUD**

**PROGETTO DEFINITIVO**

**LINEA PESCARA - BARI**  
**RADDOPPIO DELLA TRATTA FERROVIARIA TERMOLI - LESINA**  
**LOTTE 2 e 3 - RADDOPPIO TERMOLI - RIPALTA**

**OC - OPERE CIVILI**  
 Planimetria con indicazione delle domilizioni  
 Tavola 17 di 17

SCALA: 1:2000

COMMESSA	LOTTO	FASE	ENTE	TIPO DOC.	OPERADISCIPLINA	PROGR.	REV.
L1102	02	D	78	P6	OC00000	017	B

Rev.	Descrizione	Redatto	Data	Verificato	Data	Approvato	Data	Autorizzato Data
A	Emissione esecutiva	C. Di Sero	Ottobre 2018	G. Fedici	Ottobre 2018	B. Bianchi	Ottobre 2018	10/10/2018
B	Emissione esecutiva	C. Di Sero	Maggio 2019	C. Fedici	Maggio 2019	B. Bianchi	Maggio 2019	10/10/2019