


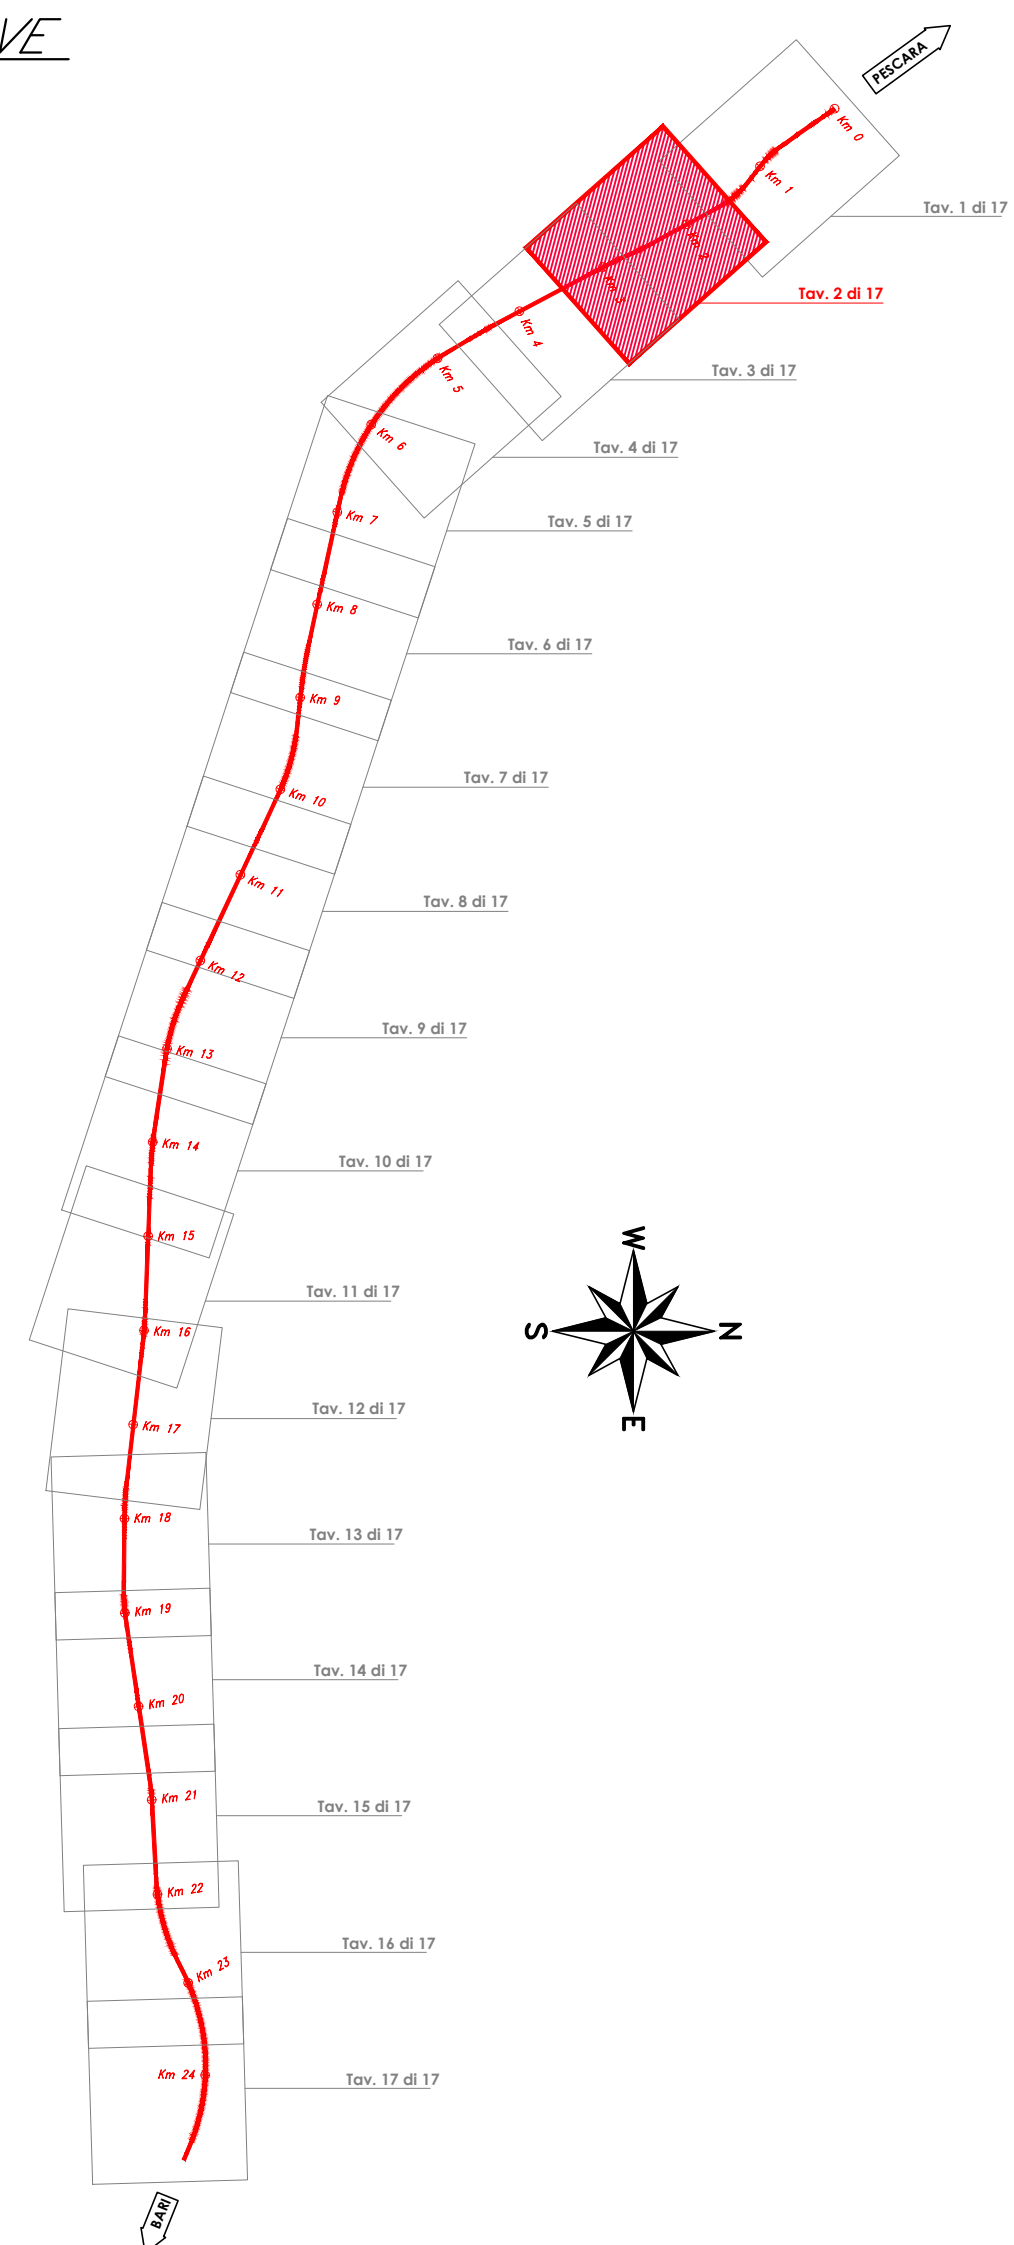

PIANTA CHIAVE



LEGENDA

- Linea elettrica interrata
- Linea aerea Enel MT-BT
- Linea Enel MT
- Palo illuminazione / Lampione
- Cabina elettrica
- ✕ Tralicci
- Traliccio / Palo ENEL
- Cabina ENEL
- TELECOM
- TELECOM / ENEL
- Fibra ottica (COSIB)
- Traliccio / Palo TELECOM
- + Antenne
- Cabina TELECOM
- Cabina INFOSTRADA
- Traliccio / Palo INFOSTRADA
- ACQUEDOTTO INTERRATO
- Gasdotto
- Condotta di distribuzione Primaria (Consorzio di Bonifica Trigno e Biferno)
- Condotta di distribuzione Secondaria (Consorzio di Bonifica Trigno e Biferno)
- Condotta di distribuzione Concauale (Consorzio di Bonifica Trigno e Biferno)
- Condotta di distribuzione Gas (G. Rete Gas SpA)
- Serbatoio di compenso
- Idriante
- Pozzetto di derivazione e by-pass
- Misuratori Multipli
- FARFALLA
- Serbatoi
- Condotta Acque Industriali (COSIB)
- Collettore fognario (COSIB)
- Depuratore
- Impianto di sollevamento (Fognatura COSIB)
- Collettore fognario Acque Nere (Comune di Campomarino)
- Pozzetto Fognatura
- Condotta di irrigazione Principale (Consorzio di Bonifica Capitanata di Foggia)
- Condotta di irrigazione Concauale (Consorzio di Bonifica Capitanata di Foggia)
- Punto irrigazione (Idriante) (Consorzio di Bonifica Capitanata di Foggia)
- Gruppo di consegna (Consorzio di Bonifica Capitanata di Foggia)
- Punto irrigazione (Idriante) (Consorzio di Bonifica Capitanata di Foggia)

COMMITTENTE:



PROGETTAZIONE:



INFRASTRUTTURE FERROVIARIE STRATEGICHE DEFINITE DALLA LEGGE OBIETTIVO N.443/01

U.O. INFRASTRUTTURE SUD

PROGETTO DEFINITIVO

LINEA PESCARA - BARI  
RADDOPPIO DELLA TRATTA FERROVIARIA TERMOLI - LESINA  
Lotti 2 e 3 - RADDOPPIO TERMOLI - RIPALTA

SI - SERVIZI INTERFERENTI

Planimetria con l'individuazione di tutte le interferenze tavola 2 di 17

SCALA:  
1:2000

COMMESSA	LOTTO	FASE	ENTE	TIPO DOC.	OPERA/DISCIPLINA	PROGR.	REV.
L102	02	D	78	P6	S10000	002	C

Rev.	Descrizione	Redatto	Data	Verificato	Data	Approvato	Data	Autorizzato Data
A	Emissione esecutiva	C. Di Sarno	Ottobre 2019	C. Di Sarno	Ottobre 2019	S. Senni	Ottobre 2019	01/11/2019
B	Emissione esecutiva	C. Di Sarno	Novembre 2019	C. Di Sarno	Novembre 2019	S. Senni	Novembre 2019	01/11/2019
C	Emissione esecutiva	C. Di Sarno	Aprile 2020	C. Di Sarno	Aprile 2020	S. Senni	Aprile 2020	01/11/2019

File: L10202078PSS000000C.DWG