


PIANTA CHIAVE

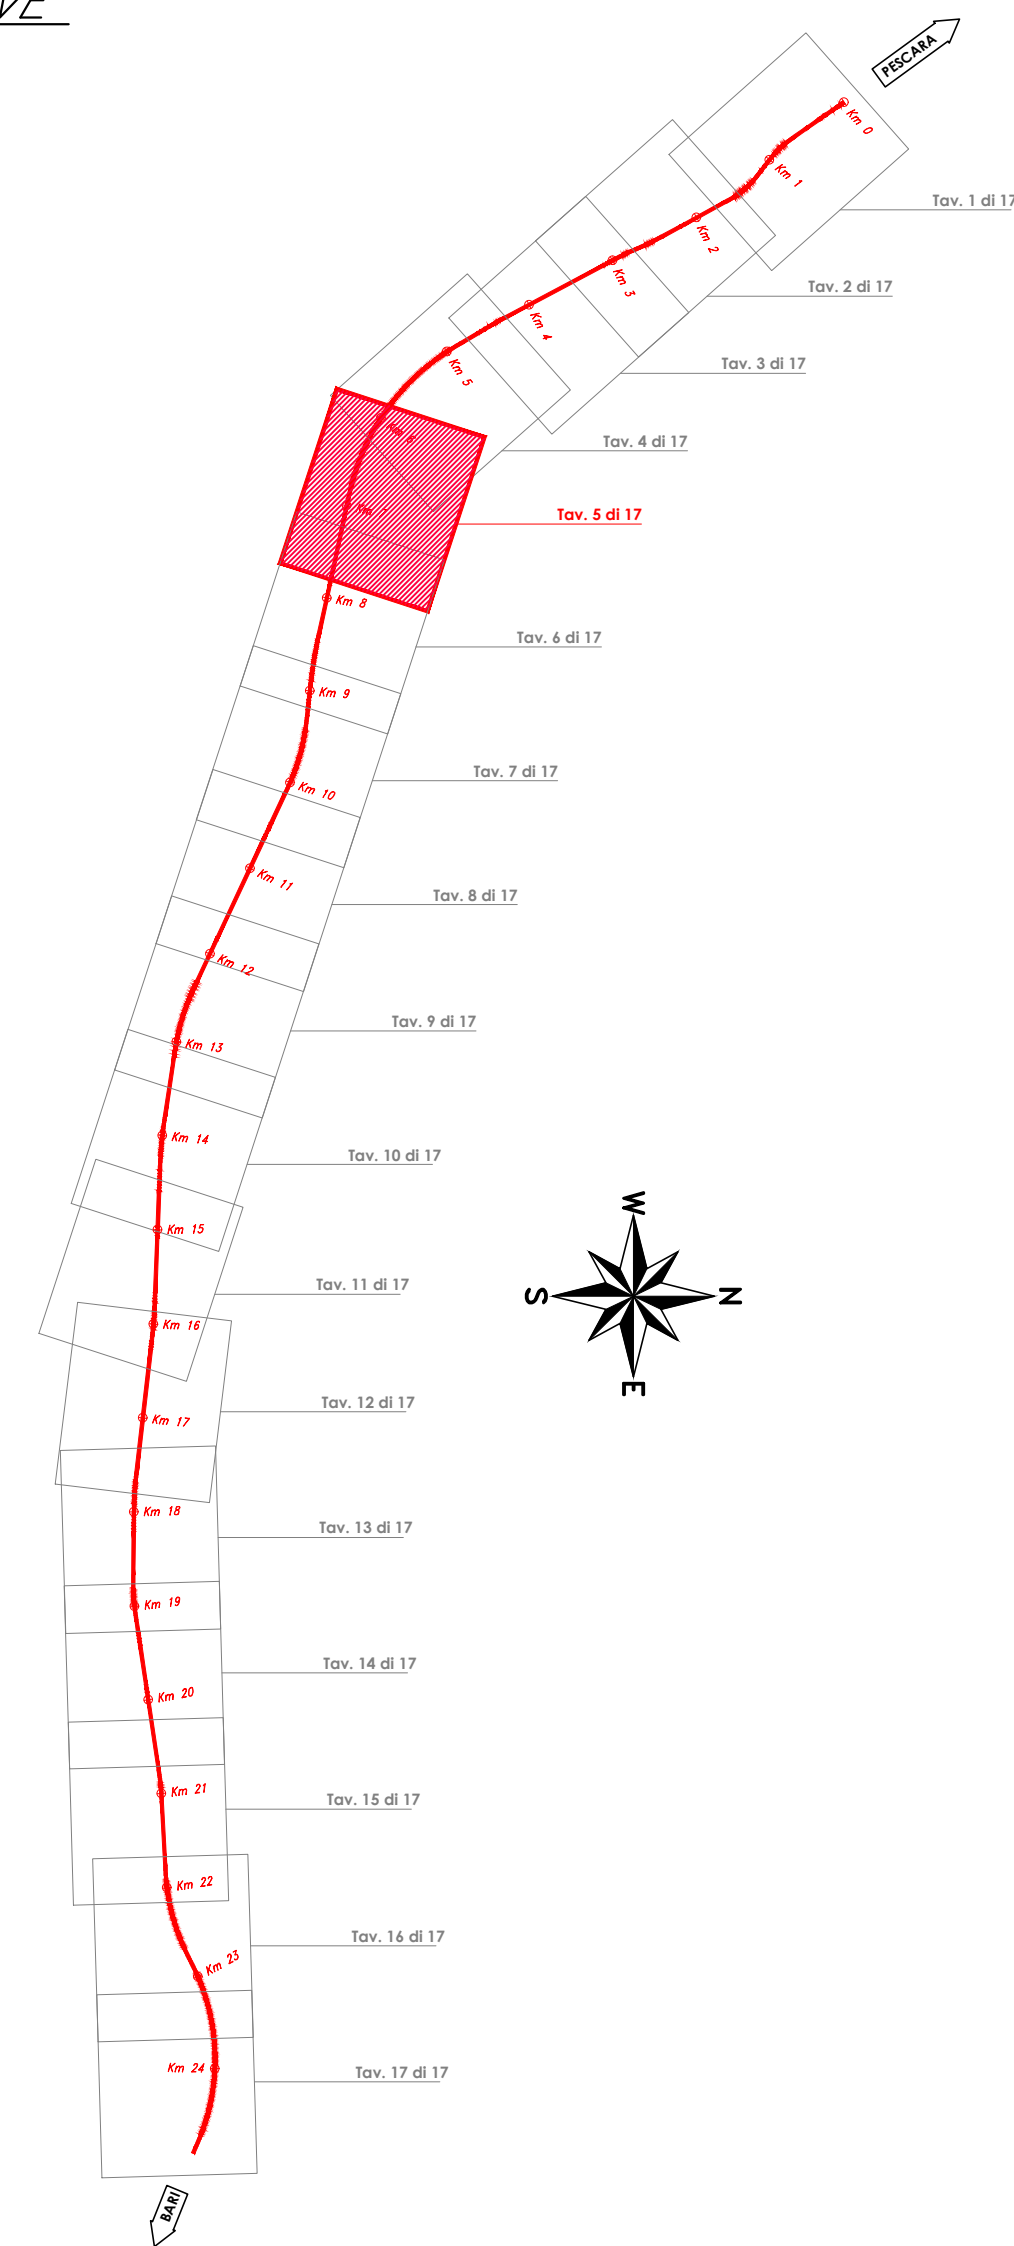

LEGGENDA

- Linea elettrica intermedia
- Linea elettrica pubblica illuminazione
- Linea aerea Enel MT-BT
- Linea Enel MT
- Palo illuminazione / Lampione
- ◇ Cabina elettrica
- ⊗ Tralicci
- Traliccio / Palo ENEL
- Cabina ENEL
- TELECOM
- TELECOM / ENEL
- Fibra ottica (COSIB)
- Traliccio / Palo TELECOM
- + Antenne
- ◇ Cabina TELECOM
- ◇ Cabina INFOSTRADA
- Traliccio / Palo INFOSTRADA
- ACQUEDOTTO INTERRATO
- Gassdotto
- Condotta di distribuzione Primaria (Consorzio di Bonifica Trigno e Biferno)
- Condotta di distribuzione Secondaria (Consorzio di Bonifica Trigno e Biferno)
- Condotta di distribuzione Consorziale (Consorzio di Bonifica Trigno e Biferno)
- Condotta di distribuzione Gas (G. Rete Gas SpA)
- Serbatoio di compenso
- ⊗ Idriante
- ⊗ Pozzetto di derivazione e by-pass
- ⊗ Misuratori Multipli
- ⊗ FARFALLA
- ⊗ Serbatoi
- Condotta Acque Industriali (COSIB)
- Collettore fognario (COSIB)
- ⊗ Depuratore
- ⊗ Impianto di sollevamento (Fognatura COSIB)
- ⊗ Collettore fognario Acque Nere (Comune di Campomarino)
- ⊗ Pozzetto Fognatura
- Condotta di irrigazione Principale (Consorzio di Bonifica Capitanata di Foggia)
- Condotta di irrigazione Consorziale (Consorzio di Bonifica Capitanata di Foggia)
- Gruppo di Consegna (Consorzio di Bonifica Capitanata di Foggia)
- Punto Irrigazione (Idriante) (Consorzio di Bonifica Capitanata di Foggia)

COMMITTENTE:



PROGETTAZIONE:



INFRASTRUTTURE FERROVIARIE STRATEGICHE DEFINITE DALLA LEGGE OBIETTIVO N.443/01

U.O. INFRASTRUTTURE SUD

PROGETTO DEFINITIVO

LINEA PESCARA - BARI
RADDOPPIO DELLA TRATTA FERROVIARIA TERMOLI - LESINA
LOTTE 2 e 3 - RADDOPPIO TERMOLI - RIPALTA

SI - SERVIZI INTERFERENTI

Planimetria con l'individuazione di tutte le interferenze
tavola 5 di 17

SCALA:
1:2000

COMMESSA LOTTO FASE ENTE TIPO DOC. OPERA/DISCIPLINA PROG. REV.

L102 02 D 78 P6 S10000 005 C

Rev.	Descrizione	Redatto	Data	Verificato	Data	Approvato	Data	Autorizzato Data
A	Emissione esecutiva	C. Di Sarò	05/2019	C. Di Sarò	05/2019	S. Senni	05/2019	05/2019
B	Emissione esecutiva	C. Di Sarò	05/2019	C. Di Sarò	05/2019	S. Senni	05/2019	05/2019
C	Emissione esecutiva	C. Di Sarò	05/2019	C. Di Sarò	05/2019	S. Senni	05/2019	05/2019