


PIANTA CHIAVE

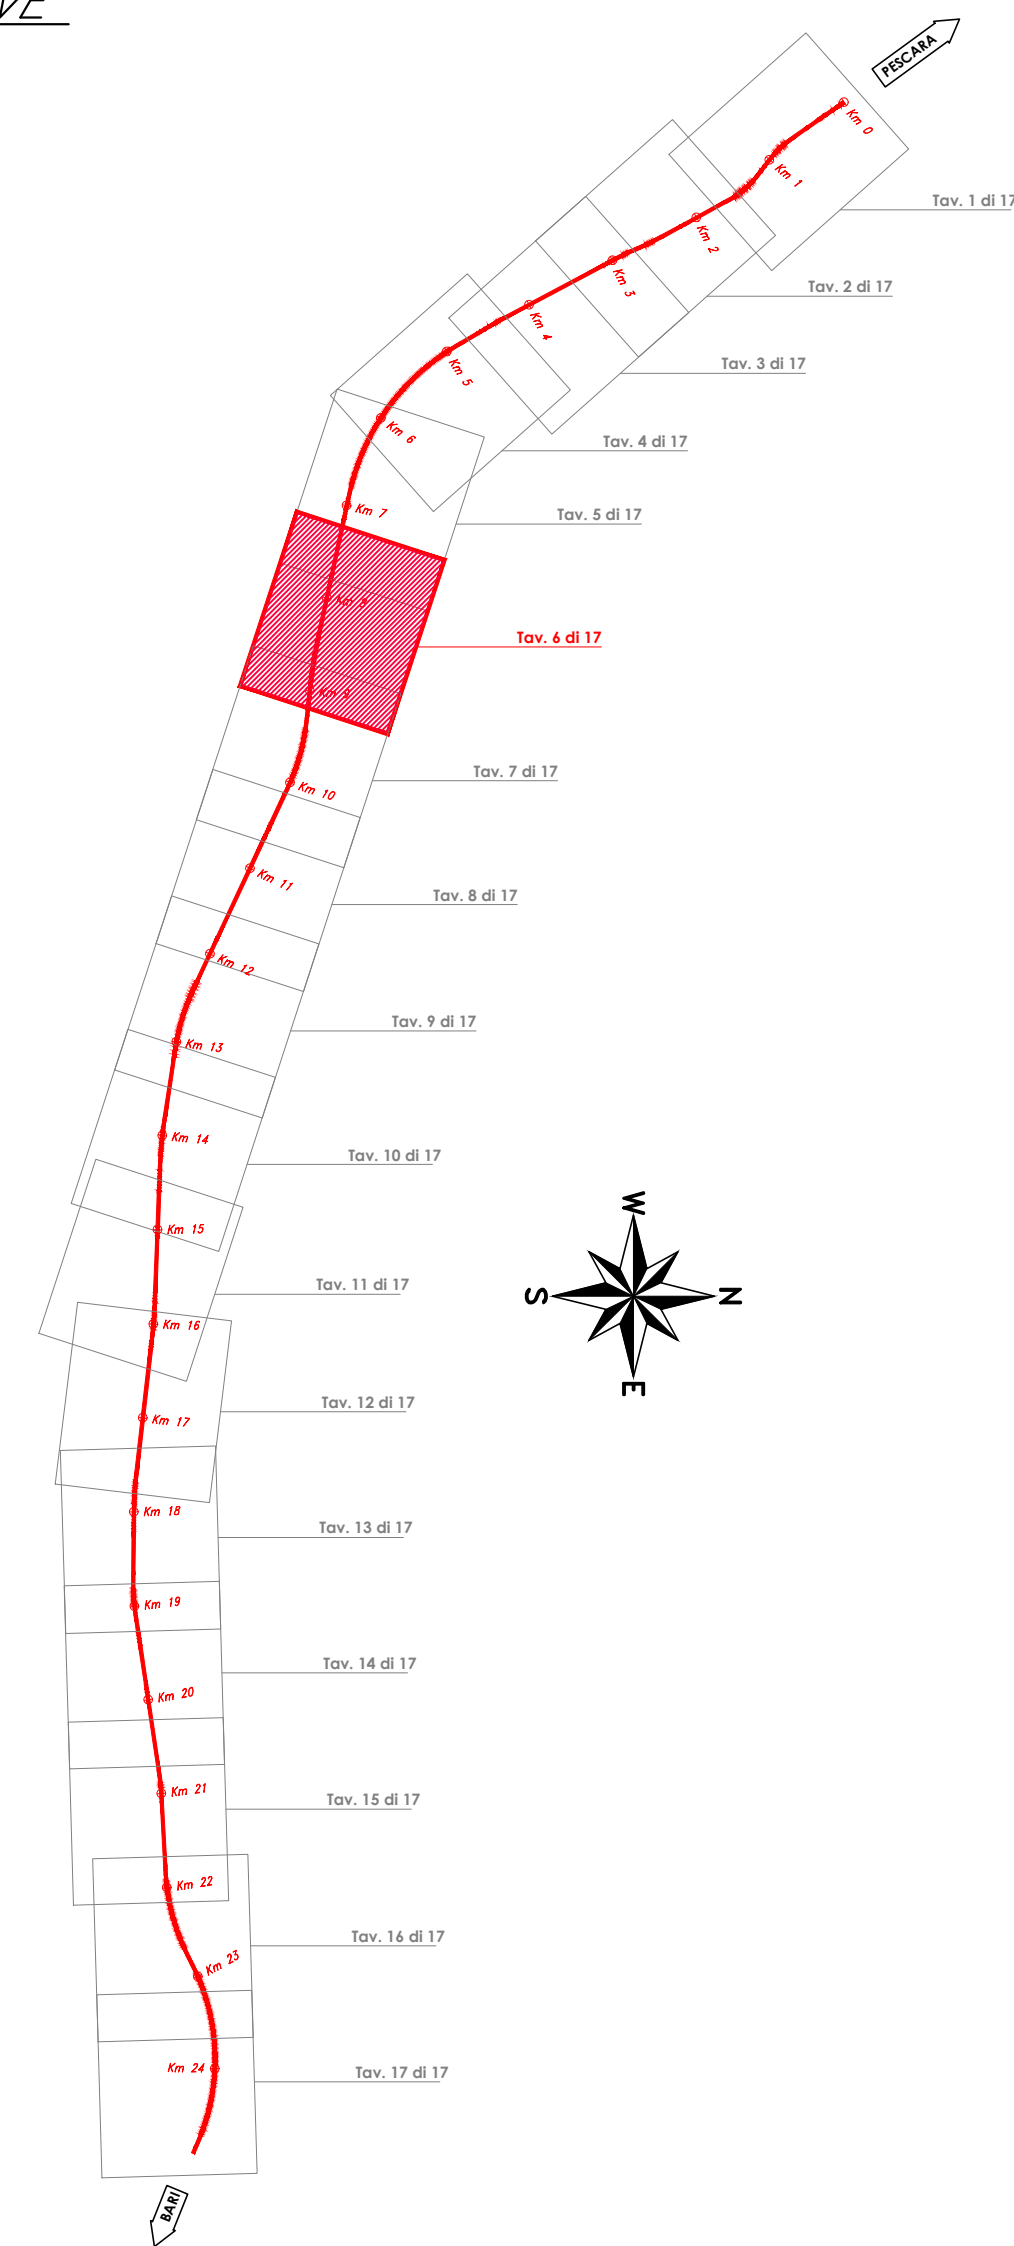

LEGGENDA

- Linea elettrica interrata
- Pubblica Illuminazione
- Linea aerea Enel MT-BT
- Linea Enel MT
- Palo illuminazione / Lampione
- Cabina elettrica
- ⊗ Tralicci
- Traliccio / Palo ENEL
- Cabina ENEL
- TELECOM
- TELECOM / ENEL
- Fibra ottica (COSIB)
- Traliccio / Palo TELECOM
- + Antenne
- Cabina TELECOM
- Cabina INFOSTRADA
- Traliccio / Palo INFOSTRADA
- ACQUEDOTTO INTERRATO
- Gasdotto
- Condotta di distribuzione Primaria (Consorzio di Bonifica Trigno e Biferno)
- Condotta di distribuzione Secondaria (Consorzio di Bonifica Trigno e Biferno)
- Condotta di distribuzione Concauale (Consorzio di Bonifica Trigno e Biferno)
- Condotta di distribuzione Gas (G. Rete Gas SpA)
- Serbatoio di compenso
- Idriante
- Pozzetto di derivazione e by-pass
- Misuratori Multipli
- FARFALLA
- Serbatoio
- Condotta Acque Industriali (COSIB)
- Collettore fognario (COSIB)
- Depuratore
- Impianto di sollevamento (Fognatura COSIB)
- Collettore fognario Acque Nere (Comune di Campomarino)
- Pozzetto Fognatura
- Condotta di irrigazione Principale (Consorzio di Bonifica Capitanata di Foggia)
- Condotta di irrigazione Concauale (Consorzio di Bonifica Capitanata di Foggia)
- Punto Irrigazione (Idriante) (Consorzio di Bonifica Capitanata di Foggia)
- Gruppi di Consegna (Consorzio di Bonifica Capitanata di Foggia)
- Punto Irrigazione (Idriante) (Consorzio di Bonifica Capitanata di Foggia)

COMMITTENTE:

PROGETTAZIONE:

INFRASTRUTTURE FERROVIARIE STRATEGICHE DEFINITE DALLA LEGGE
 OBIETTIVO N.443/01

U.O. INFRASTRUTTURE SUD
 PROGETTO DEFINITIVO

LINEA PESCARA - BARI
 RADDOPPIO DELLA TRATTA FERROVIARIA TERMOLI - LESINA
 LOTTI 2 e 3 - RADDOPPIO TERMOLI - RIPALTA

SI - SERVIZI INTERFERENTI
 Planimetria con l'individuazione di tutte le interferenze
 tavola 6 di 17

SCALA: 1:2000

Rev.	Descrizione	Redatto	Verificato	Data	Approvato	Data	Autorizzato Data
A	Emissione definitiva	C. Di Sarò	C. Di Sarò	05/09/2018	S. Senni	05/09/2018	05/09/2018
B	Emissione definitiva	C. Di Sarò	C. Di Sarò	05/09/2018	S. Senni	05/09/2018	05/09/2018
C	Emissione definitiva	C. Di Sarò	C. Di Sarò	05/09/2018	S. Senni	05/09/2018	05/09/2018

File: L10202078PSS000006C.DWG