


PIANTA CHIAVE

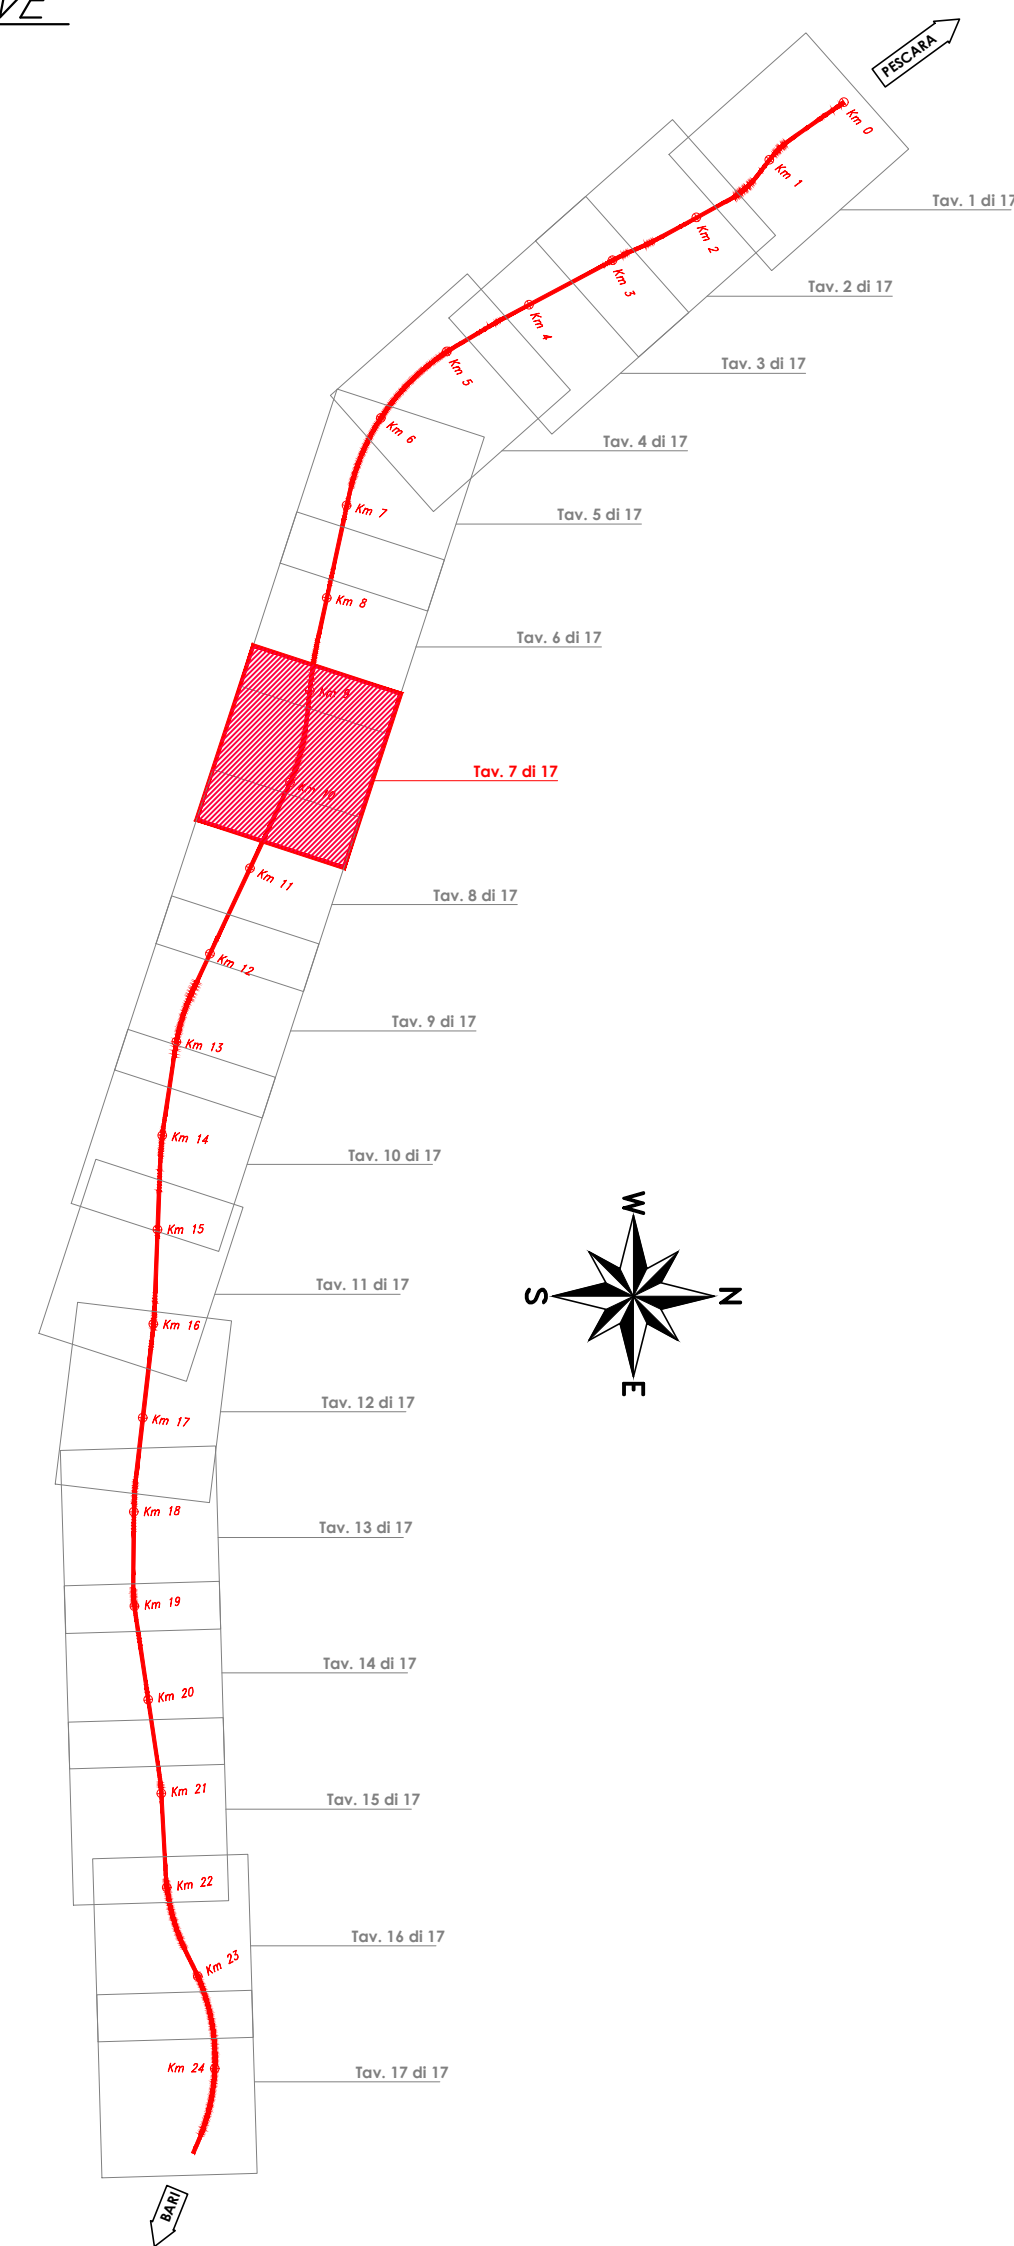

LEGENDA

- Linea elettrica interata
- Linea aerea Enel MT-BT
- Linea Enel MT
- Palo illuminazione / Lampione
- Cabina elettrica
- Tralicci
- Traliccio / Palo ENEL
- Cabina ENEL
- TELECOM
- TELECOM / ENEL
- Fibra ottica (COSIB)
- Traliccio / Palo TELECOM
- + Antenne
- Cabina TELECOM
- Cabina INFOSTRADA
- Traliccio / Palo INFOSTRADA
- ACQUEDOTTO INTERRATO
- Gasdotto
- Condotto di distribuzione Primaria (Consorzio di Bonifica Trigno e Biferno)
- Condotto di distribuzione Secondaria (Consorzio di Bonifica Trigno e Biferno)
- Condotto di distribuzione Concaiale (Consorzio di Bonifica Trigno e Biferno)
- Condotto di distribuzione Gas (S. Rete Gas SpA)
- Serbatoio di compenso
- Idriante
- Pozzetto di derivazione e by-pass
- Misuratori Multipli
- FARFALLA
- Serbatoi
- Condotto Acque Industriali (COSIB)
- Collettore fognario (COSIB)
- Depuratore
- Impianto di sollevamento (Fognatura COSIB)
- Collettore fognario Acque Nere (Comune di Campomarino)
- Pozzetto Fognatura
- Condotto di irrigazione Principale (Consorzio di Bonifica Capitanata di Foggia)
- Condotto di irrigazione Concaiale (Consorzio di Bonifica Capitanata di Foggia)
- Piano Irrigazione (Idriante)
- Gruppi di Consegna (Consorzio di Bonifica Capitanata di Foggia)
- Punto Irrigazione (Idriante) (Consorzio di Bonifica Capitanata di Foggia)

COMMITTENTE: **RFI**
RETE FERROVIARIA ITALIANA
 GRUPPO FERROVIE DELLO STATO ITALIANE

PROGETTAZIONE: **ITALFERR**
GRUPPO INNOVATI DELLO STATO ITALIANO

INFRASTRUTTURE FERROVIARIE STRATEGICHE DEFINITE DALLA LEGGE OBIETTIVO N.443/01

U.O. INFRASTRUTTURE SUD

PROGETTO DEFINITIVO

LINEA PESCARA - BARI
RADDOPPIO DELLA TRATTA FERROVIARIA TERMOLI - LESINA
LOTTI 2 e 3 - RADDOPPIO TERMOLI - RIPALTA

SI - SERVIZI INTERFERENTI
 Planimetria con l'individuazione di tutte le interferenze
 tavola 7 di 17

SCALA: 1:2000

Rev.	Descrizione	Redatto	Data	Verificato	Data	Approvato	Data	Autorizzato Data
A	Emissione esecutiva	C. Di Sarò	02/10/2019	C. Di Sarò	02/10/2019	S. Siniscalchi	02/10/2019	02/10/2019
B	Emissione esecutiva	C. Di Sarò	02/10/2019	C. Di Sarò	02/10/2019	S. Siniscalchi	02/10/2019	02/10/2019
C	Emissione esecutiva	C. Di Sarò	02/10/2019	C. Di Sarò	02/10/2019	S. Siniscalchi	02/10/2019	02/10/2019

File: L10202078PSSI000007C.DWG