


PIANTA CHIAVE

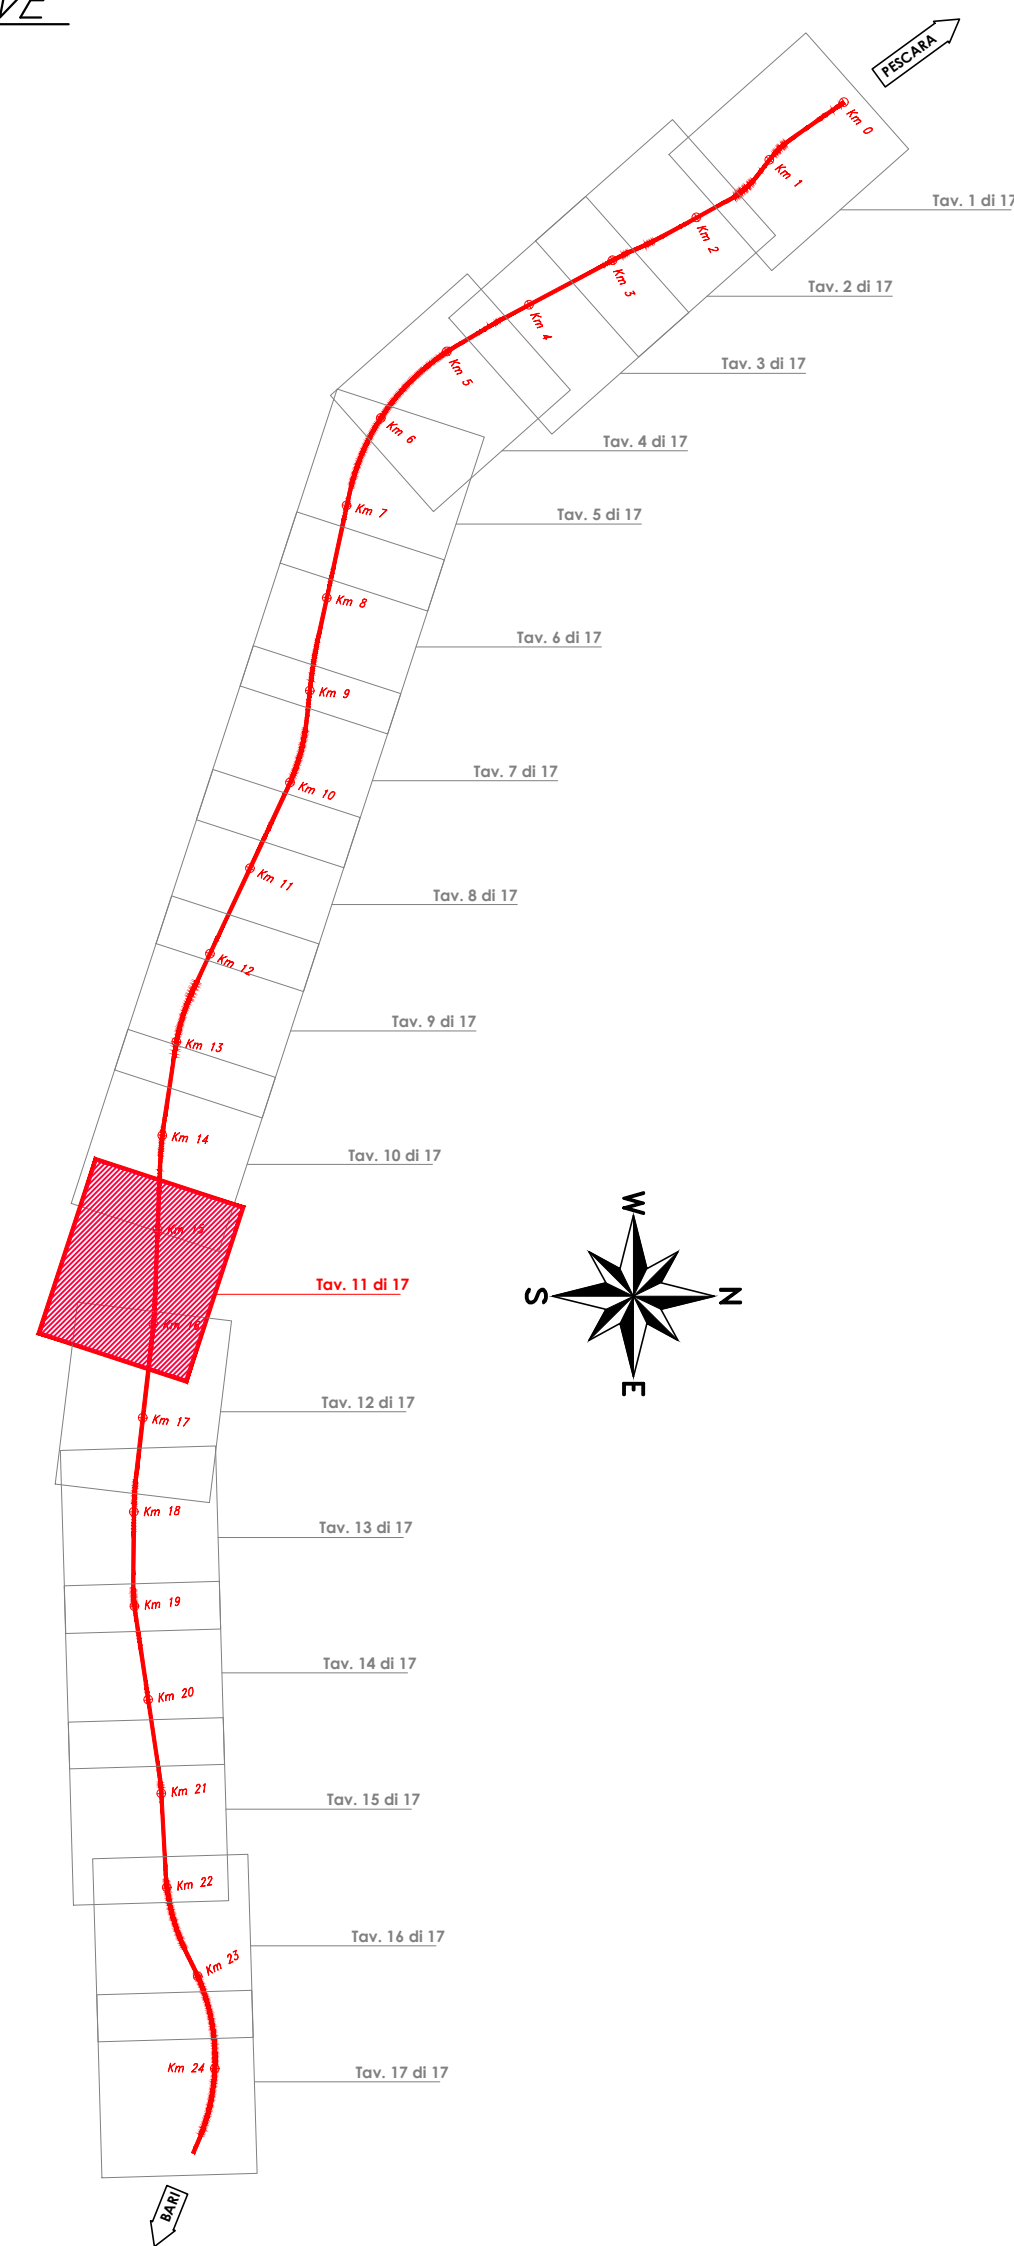

LEGENDA

Linea elettrica interrata	Condotte di distribuzione Primaria (Consorzio di Bonifica Trigno e Biferno)
Linea elettrica aerea	Condotte di distribuzione Secondaria (Consorzio di Bonifica Trigno e Biferno)
Linea aerea Enel MT-BT	Condotte di distribuzione Concazionale (Consorzio di Bonifica Trigno e Biferno)
Linea Enel MT	Condotte di distribuzione Gas (S. Rete Gas SpA)
Palo illuminazione / Lampione	Serbatoio di compenso
Cabina elettrica	Idrante
Tralicci	Pozzetto di derivazione e by-pass
Traliccio / Palo ENEL	Misuratori Multipli
Cabina ENEL	FARFALLA
TELECOM	Serbatoi
TELECOM / ENEL	Condotte Acque Industriali (COSIB)
Fibra ottica (COSIB)	Collettore fognario (COSIB)
Traliccio / Palo TELECOM	Depuratore
Antenne	Impianto di sollevamento (Fognatura COSIB)
Cabina TELECOM	Collettore fognario Acque Nere (Comune di Campomarino)
Cabina INFOSTRADA	Pozzetto Fognatura
Traliccio / Palo INFOSTRADA	Condotte di irrigazione Principale (Consorzio di Bonifica Capitanata di Foggia)
ACQUEDOTTO INTERRATO	Condotte di irrigazione Concazionale (Consorzio di Bonifica Capitanata di Foggia)
Gasdotto	Punto Irrigazione (Idrante)
	Gruppi di Consegna (Consorzio di Bonifica Capitanata di Foggia)
	Punto Irrigazione (Idrante)
	Gruppi di Consegna (Consorzio di Bonifica Capitanata di Foggia)

COMMITTENTE:



PROGETTAZIONE:



INFRASTRUTTURE FERROVIARIE STRATEGICHE DEFINITE DALLA LEGGE OBIETTIVO N.443/01

U.O. INFRASTRUTTURE SUD

PROGETTO DEFINITIVO

LINEA PESCARA - BARI
RADDOPPIO DELLA TRATTA FERROVIARIA TERMOLI - LESINA
LOTTE 2 e 3 - RADDOPPIO TERMOLI - RIPALTA

SI - SERVIZI INTERFERENTI

Planimetria con l'individuazione di tutte le interferenze
tavola 11 di 17

SCALA:
1:2000

COMMESSA	LOTTO	FASE	ENTE	TIPO DOC.	OPERA/DISCIPLINA	PROGR.	REV.
L102	02	D	78	P6	S10000	011	C

Rev.	Descrizione	Redatto	Data	Verificato	Data	Approvato	Data	Autorizzato Data
A	Emissione esecutiva	C. Di Sarò	Ottobre 2018	C. Di Sarò	Ottobre 2018	S. Bianchi	Ottobre 2018	01/10/2018
B	Emissione esecutiva	C. Di Sarò	Novembre 2019	C. Di Sarò	Novembre 2019	S. Bianchi	Novembre 2019	01/11/2019
C	Emissione esecutiva	C. Di Sarò	Aprile 2019	C. Di Sarò	Aprile 2019	S. Bianchi	Aprile 2019	01/04/2019