



PIANTA CHIAVE

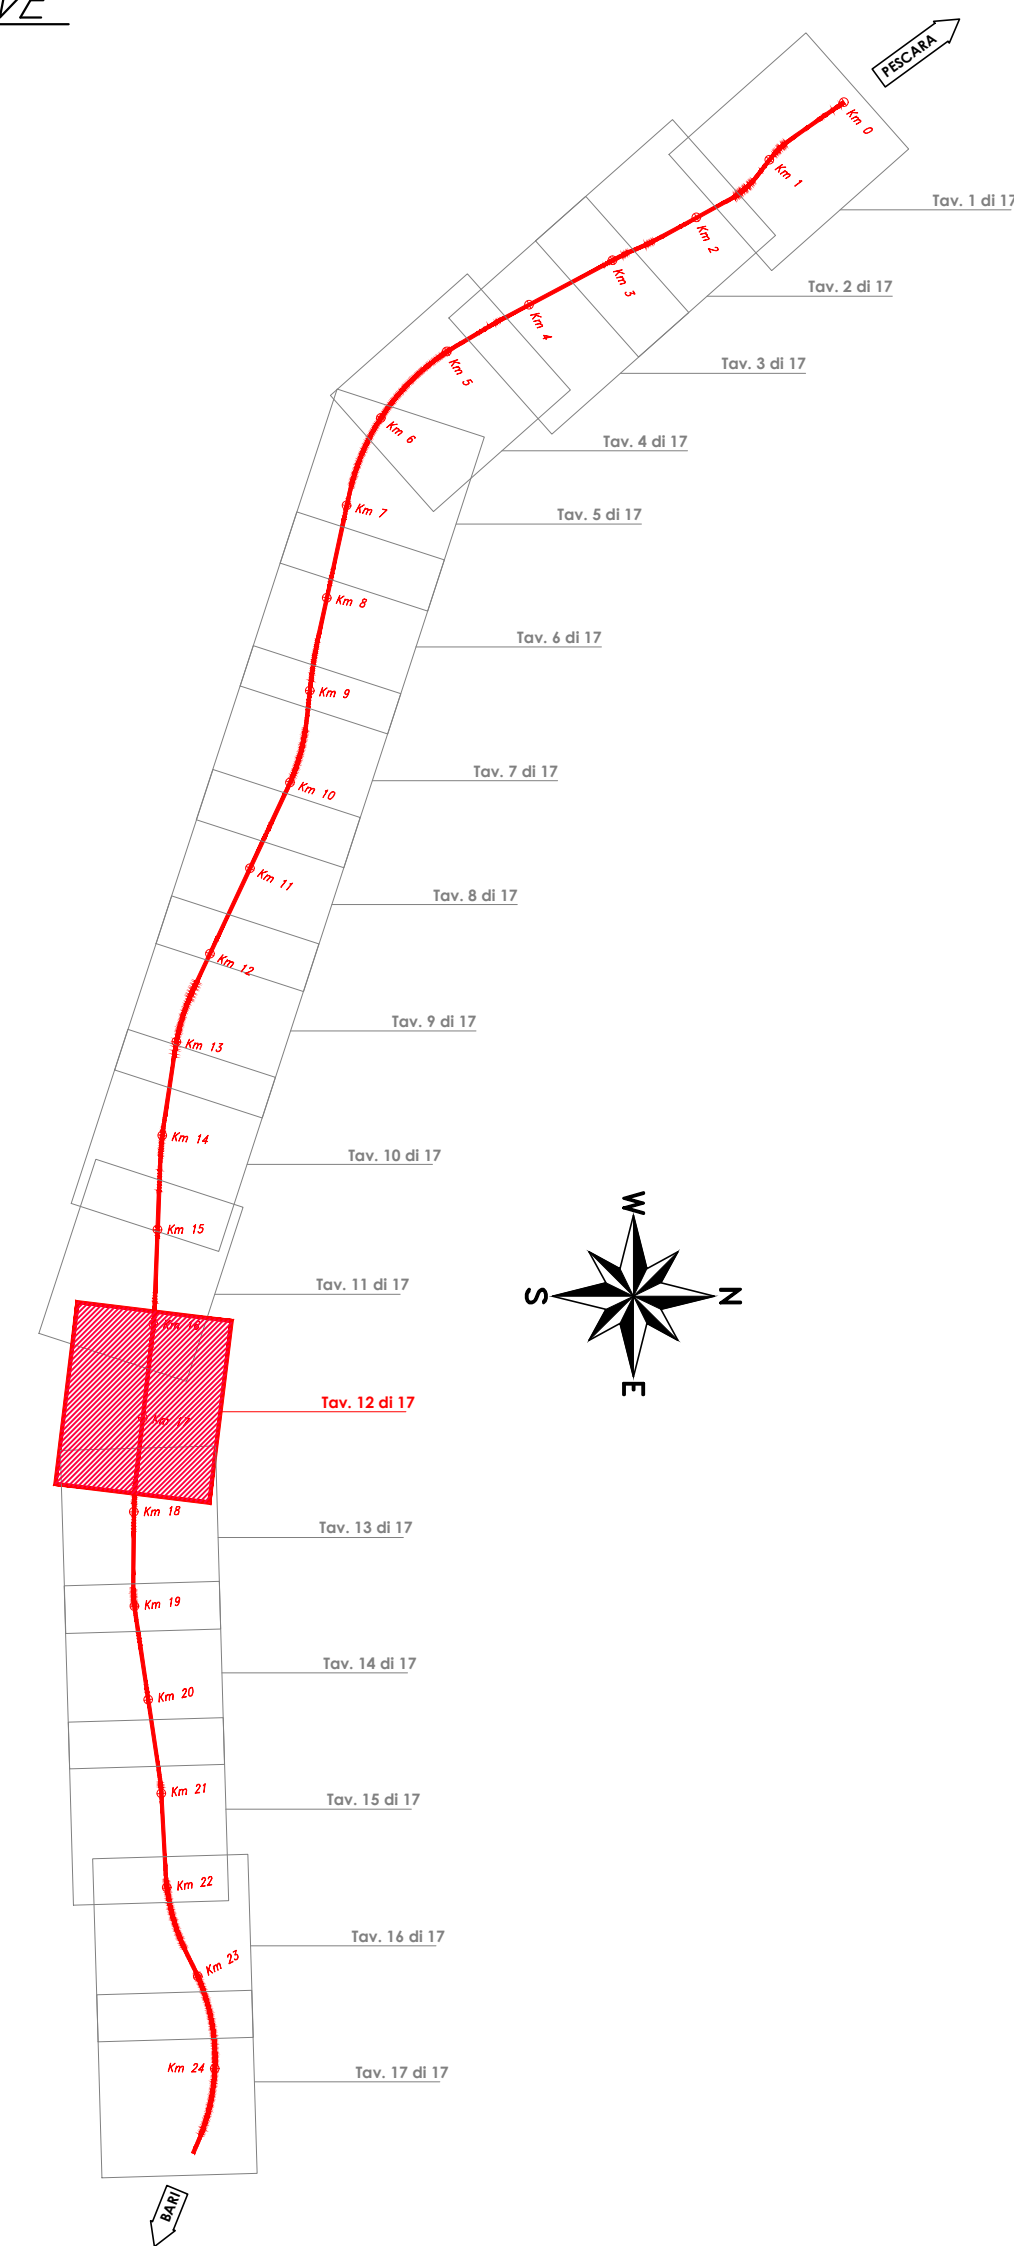

LEGENDA

Linea elettrica interrata Pubblica Illuminazione	Linea aerea Enel MT-BT	Linea Enel MT	Palo illuminazione / Lampione	Cabina elettrica	Tralicci	Traliccio / Palo ENEL	Cabina ENEL	TELECOM	TELECOM / ENEL	Fibra ottica (COSIB)	Traliccio / Palo TELECOM	Antenne	Cabina TELECOM	Cabina INFOSTRADA	Traliccio / Palo INFOSTRADA	ACQUEDOTTO INTERRATO	Gasdotto	Condotta di distribuzione Primaria (Consorzio di Bonifica Trigno e Biferno)	Condotta di distribuzione Secondaria (Consorzio di Bonifica Trigno e Biferno)	Condotta di distribuzione Consorziale (Consorzio di Bonifica Trigno e Biferno)	Condotta di distribuzione Gas (S. Rete Gas SpA)	Serbatoio di compenso	Idrante	Pozzetto di derivazione e by-pass	Misuratori Multipli	FARFALLA	Serbatoi	Condotta Acque Industriali (COSIB)	Collettore fognario (COSIB)	Depuratore	Impianto di sollevamento (Fognatura COSIB)	Collettore fognario Acque Nere (Comune di Campomarino)	Pozzetto Fognatura	Condotta di irrigazione Principale (Consorzio di Bonifica Capitanata di Foggia)	Condotta di irrigazione Consorziale (Consorzio di Bonifica Capitanata di Foggia)	Piunto Irrigazione (Idrante)	Gruppi di Consegna (Consorzio di Bonifica Capitanata di Foggia)	Piunto Irrigazione (Idrante) (Consorzio di Bonifica Capitanata di Foggia)
---	------------------------	---------------	-------------------------------	------------------	----------	-----------------------	-------------	---------	----------------	----------------------	--------------------------	---------	----------------	-------------------	-----------------------------	----------------------	----------	--	--	---	--	-----------------------	---------	-----------------------------------	---------------------	----------	----------	------------------------------------	-----------------------------	------------	--	---	--------------------	--	---	------------------------------	--	--

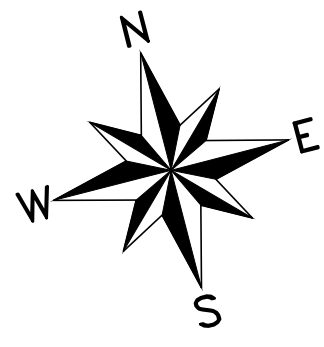

COMMITTENTE: **RFI**
RETE FERROVIARIA ITALIANA
 GRUPPO FERROVIE DELLO STATO ITALIANE

PROGETTAZIONE: **ITALFERR**
GRUPPO RINNOVO DELLO STATO ITALIANE

INFRASTRUTTURE FERROVIARIE STRATEGICHE DEFINITE DALLA LEGGE OBIETTIVO N.443/01

U.O. INFRASTRUTTURE SUD

PROGETTO DEFINITIVO

LINEA PESCARA - BARI
RADDOPPIO DELLA TRATTA FERROVIARIA TERMOLI - LESINA
LOTTI 2 e 3 - RADDOPPIO TERMOLI - RIPALTA

SI - SERVIZI INTERFERENTI
 Planimetria con l'individuazione di tutte le interferenze
 tavola 12 di 17

SCALA: **1:2000**

COMMESSA LOTTO FASE ENTE TIPO DOC. OPERA/DISCIPLINA PROGR. REV.

L102 02 D 78 P6 S10000 012 C

Rev.	Descrizione	Redatto	Data	Verificato	Data	Approvato	Data	Autorizzato Data
A	Emissione esecutiva	C. Di Sarò	Ottobre 2018	C. Di Sarò	Ottobre 2018	S. Senni	Ottobre 2018	Ottobre 2018
B	Emissione esecutiva	C. Di Sarò	Novembre 2019	C. Di Sarò	Novembre 2019	S. Senni	Novembre 2019	Novembre 2019
C	Emissione esecutiva	C. Di Sarò	Aprile 2019	C. Di Sarò	Aprile 2019	S. Senni	Aprile 2019	Aprile 2019

File: L10202078P6S1000012C.DWG