


PIANTA CHIAVE

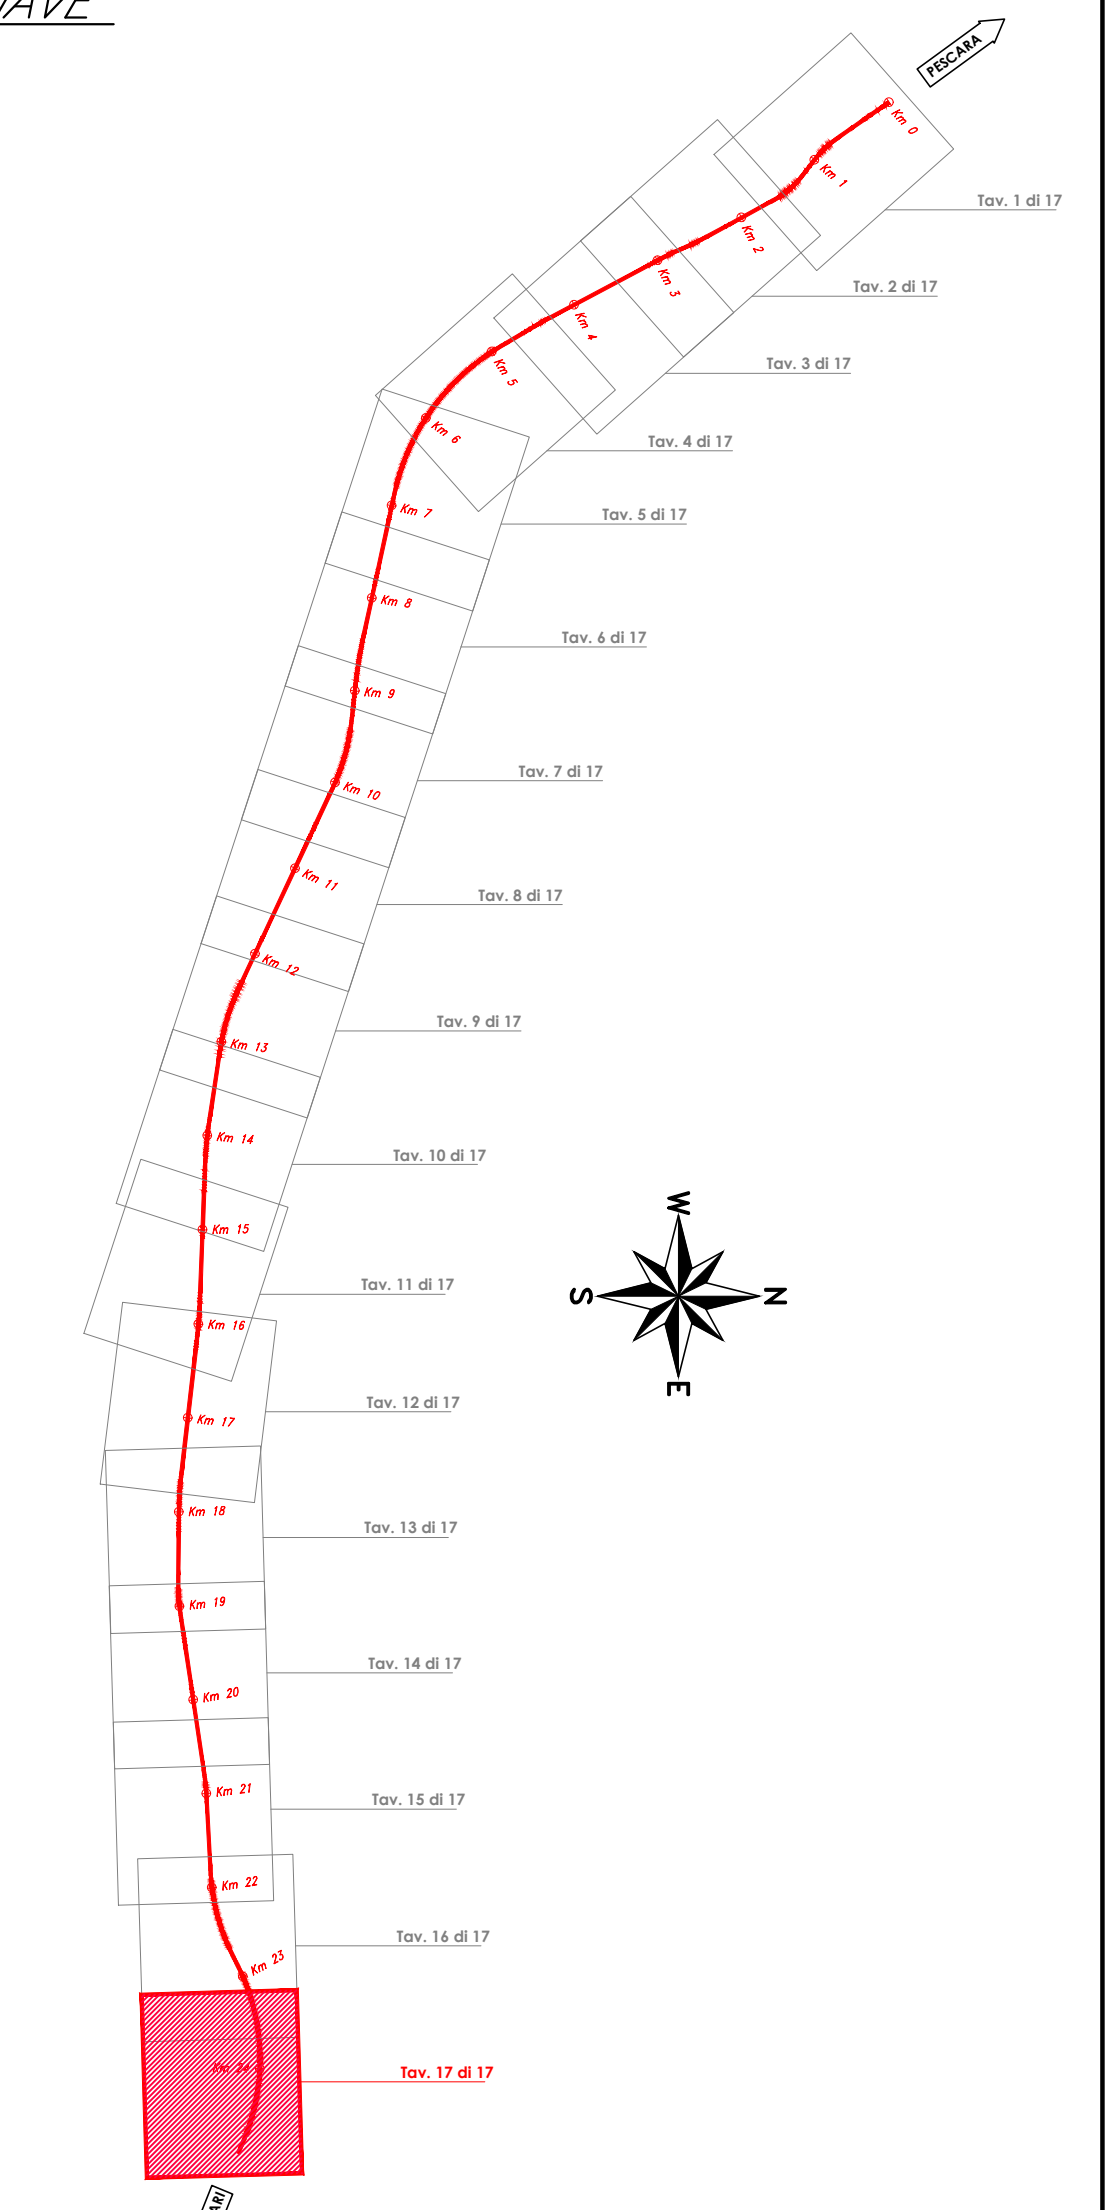

LEGENDA

Linea elettrica interrata	Condotta di distribuzione Primaria (Consorzio di Bonifica Trigno e Biferno)
Linea elettrica aerea	Condotta di distribuzione Secondaria (Consorzio di Bonifica Trigno e Biferno)
Linea aerea Enel MT-BT	Condotta di distribuzione Convenzionale (Consorzio di Bonifica Trigno e Biferno)
Linea Enel MT	Condotta di distribuzione Gas (S. Rete Gas SpA)
Palo illuminazione / Lampione	Serbatoio di compenso
Cabina elettrica	Idrante
Traffico	Pozzetto di derivazione e by-pass
Traffico / Palo ENEL	Misuratori Multipli
Cabina ENEL	FARFALLA
TELECOM	Serbatoio
TELECOM / ENEL	Condotta Acque Industriali (COSIB)
Fibra ottica (COSIB)	Collettore fognario (COSIB)
Traffico / Palo TELECOM	Depuratore
Antenne	Impianto di sollevamento (Fognatura COSIB)
Cabina TELECOM	Collettore fognario Acque Nere (Comune di Campomarino)
Cabina INFOSTRADA	Pozzetto Fognatura
Traffico / Palo INFOSTRADA	Condotta di irrigazione Principale (Consorzio di Bonifica Capitanata di Foggia)
ACQUEDOTTO INTERRATO	Condotta di irrigazione Convenzionale (Consorzio di Bonifica Capitanata di Foggia)
Gasdotto	Gruppi di Consegna (Consorzio di Bonifica Capitanata di Foggia)
	Punto Irrigazione (Idrante) (Consorzio di Bonifica Capitanata di Foggia)

COMMITTENTE:

PROGETTAZIONE:

INFRASTRUTTURE FERROVIARIE STRATEGICHE DEFINITE DALLA LEGGE OBIETTIVO N.443/01

U.O. INFRASTRUTTURE SUD

PROGETTO DEFINITIVO

LINEA PESCARA - BARI
RADDOPPIO DELLA TRATTA FERROVIARIA TERMOLI - LESINA
LOTTI 2 e 3 - RADDOPPIO TERMOLI - RIPALTA

SI - SERVIZI INTERFERENTI
 Planimetria con l'individuazione di tutte le interferenze
 tavola 17 di 17

SCALA: 1:2000

Rev.	Descrizione	Redatto	Data	Verificato	Data	Approvato	Data	Autorizzato Data
A	Emissione esecutiva	C. Di Sarò	02/09/2019	C. Di Sarò	02/09/2019	S. Bianchi	02/09/2019	02/09/2019
B	Emissione esecutiva	C. Di Sarò	02/09/2019	C. Di Sarò	02/09/2019	S. Bianchi	02/09/2019	02/09/2019
C	Emissione esecutiva	C. Di Sarò	02/09/2019	C. Di Sarò	02/09/2019	S. Bianchi	02/09/2019	02/09/2019

File: L10202078P8SI000017C.DWG