


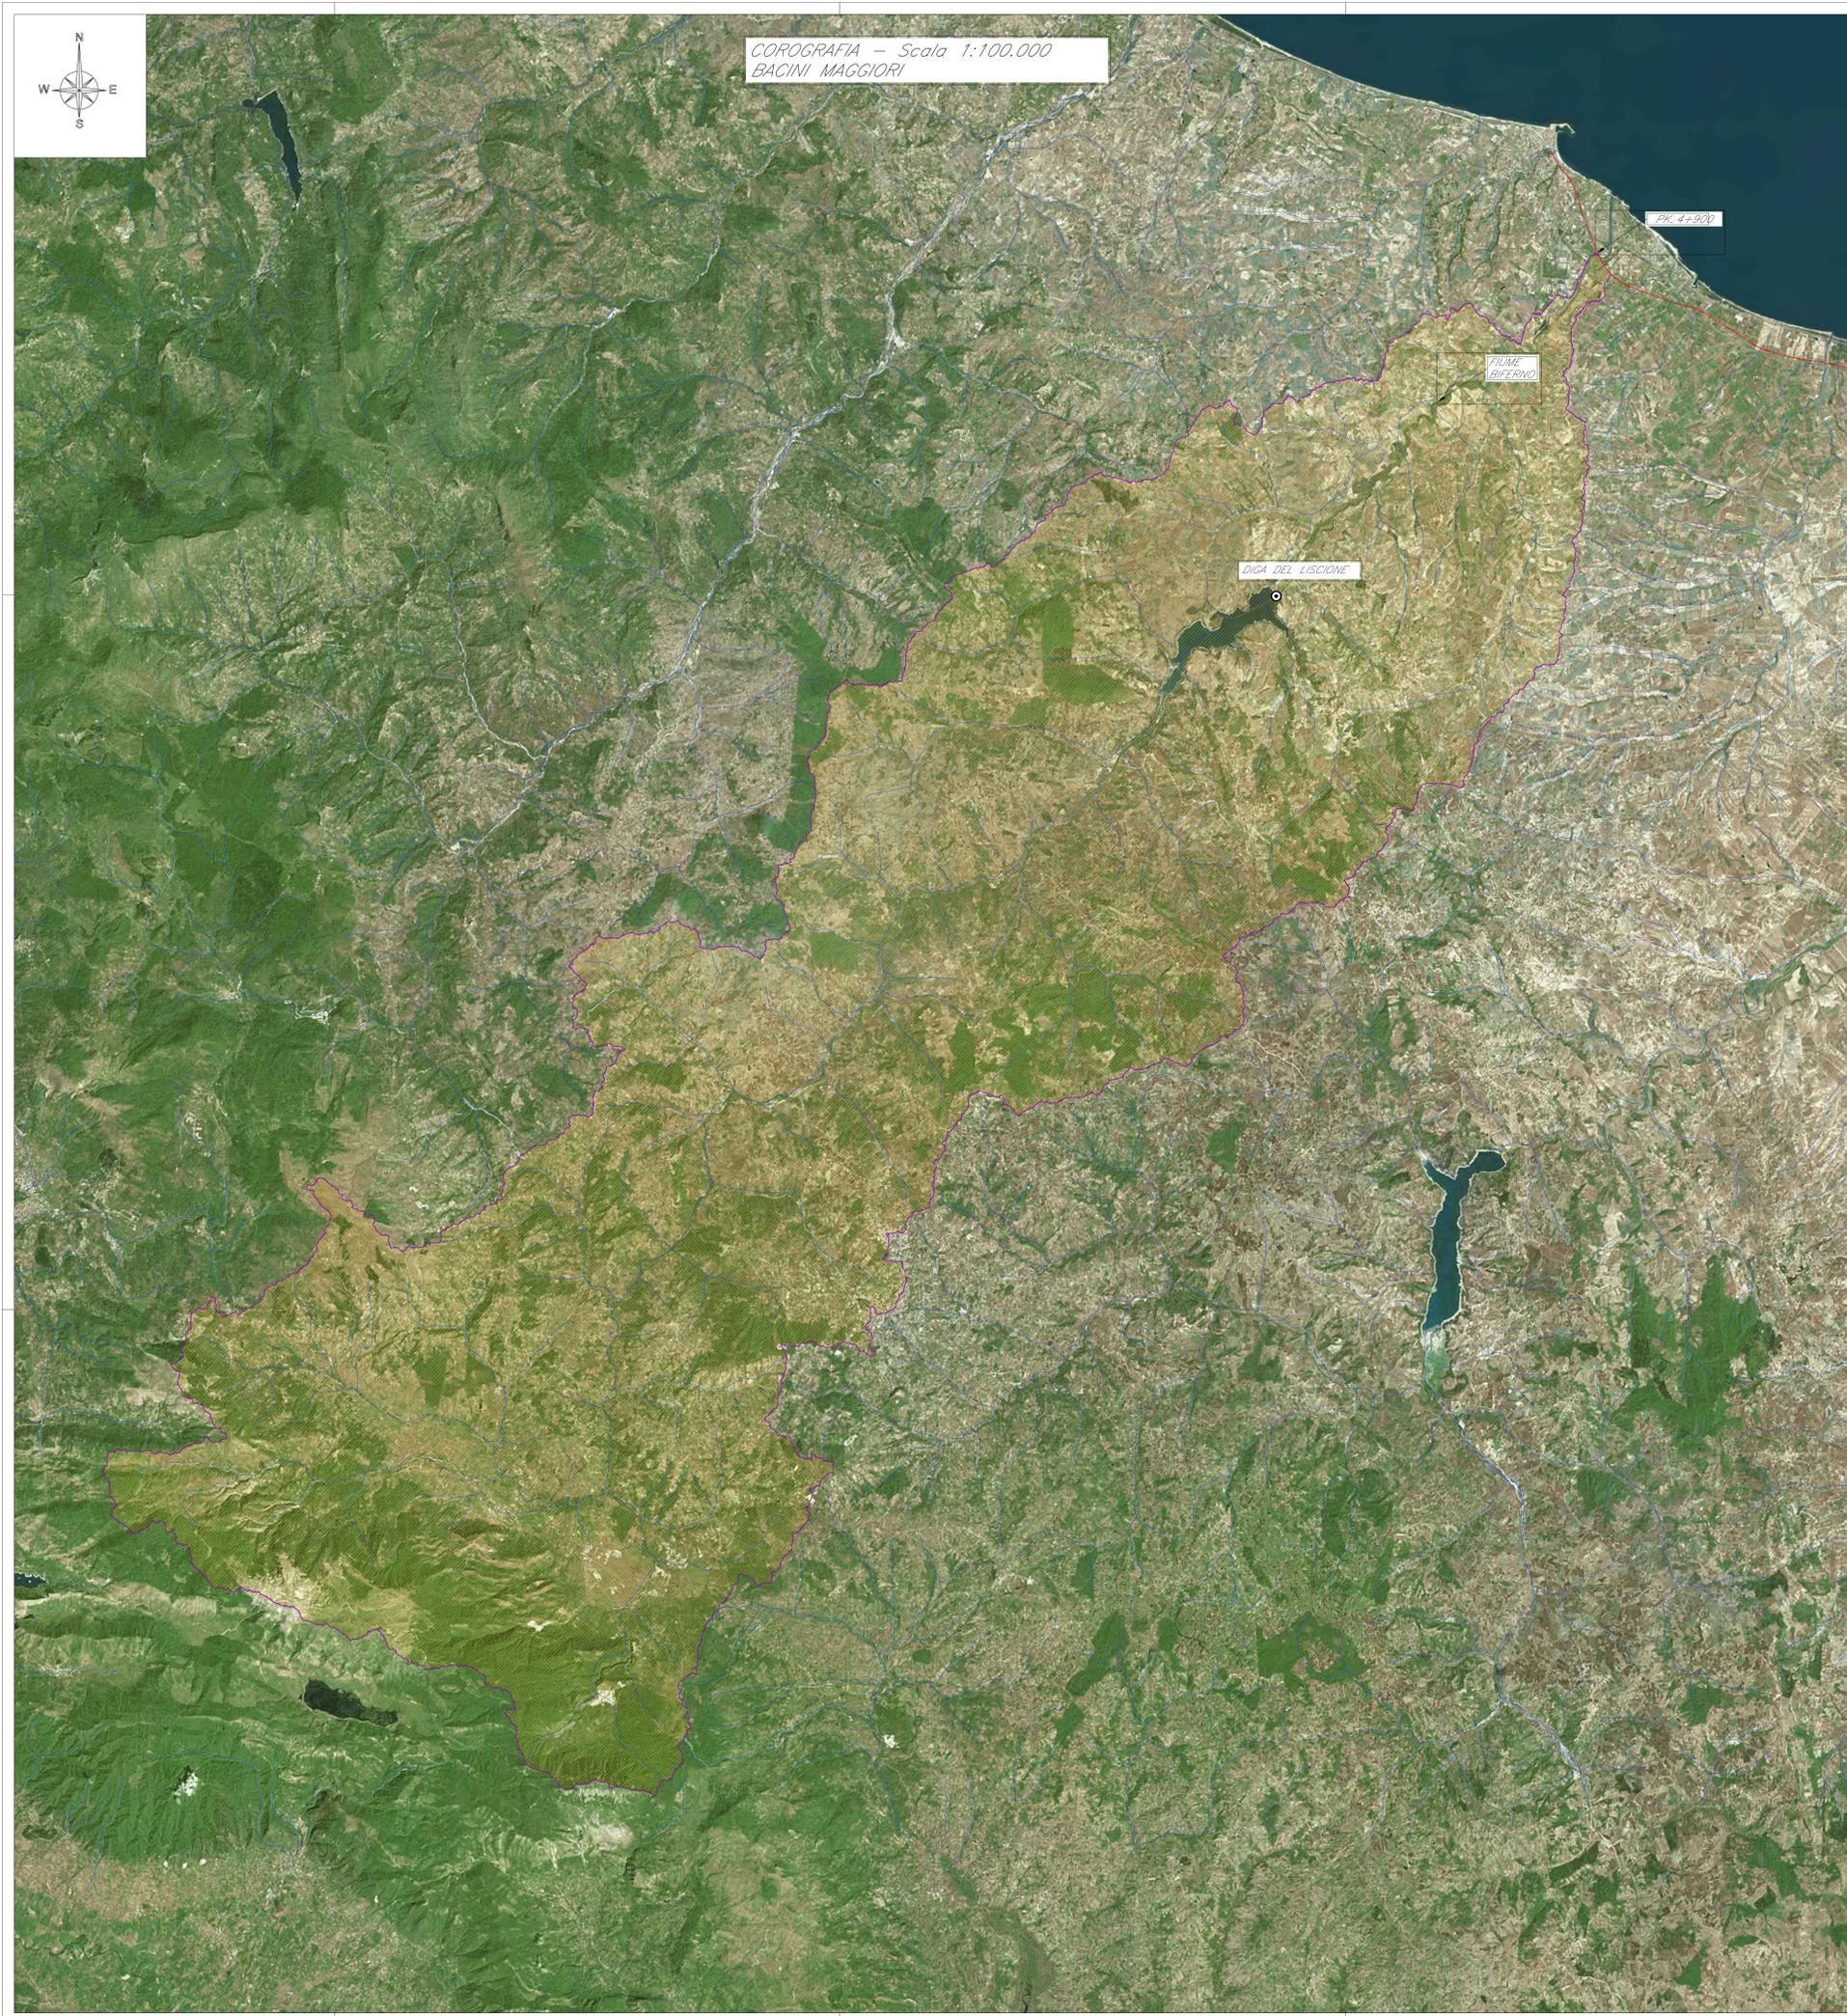

COROGRAFIA - Scala 1:100.000
BACINI MAGGIORI



LEGENDA COROGRAFIA:

- BACINI IDROGRAFICI MAGGIORI
- LINEA FERROVIARIA DI PROGETTO
- RETE IDROGRAFICA

INQUADRAMENTO GENERALE



- Linea Ferroviaria di progetto
- Bacini idrografici

Corso d'acqua	Progressiva	Manufatto di progetto	Superficie bacino [km ²]
Fiume Biferno	4+900	Viadotto	1300

COMMITTENTE:

PROGETTAZIONE:

INFRASTRUTTURE FERROVIARIE STRATEGICHE DEFINITE DALLA LEGGE
OGGETTIVO N.443/01

U.O. INFRASTRUTTURE SUD

PROGETTO DEFINITIVO

LINEA PESCARA - BARI
RADDOPPIO DELLA TRATTA FERROVIARIA TERMOLI - LESINA
LOTTI 2 e 3 - RADDOPPIO TERMOLI - RIPALTA
IDROLOGIA E IDRAULICA

COROGRAFIA DEL FIUME BIFERNO
SCALA: varie

COMMESSA	LOTTO	FASE	ENTE	TIPO DOC.	OPERA/DISCIPLINA	PROGR.	REV.
L102	02	D	78	C1	ID0001	001	A

Rev.	Descrizione	Redatto	Data	Verificato	Data	Approvato	Data	Autorizzato Data
A	Emissione Definitiva	A. Torrisi	10/2018	A. Torrisi	10/2018	B. Bianchi	10/2018	G. Tassi 04/2019
B	Emissione Definitiva	G. Di Ciano	04/2019	G. Di Ciano	04/2019	F. P.	04/2019	F. P. 04/2019