


- Legenda**
- BIC009A Sezione e codice
 - Limite comunale
 - Idrografia
 - Linea ferroviaria esistente

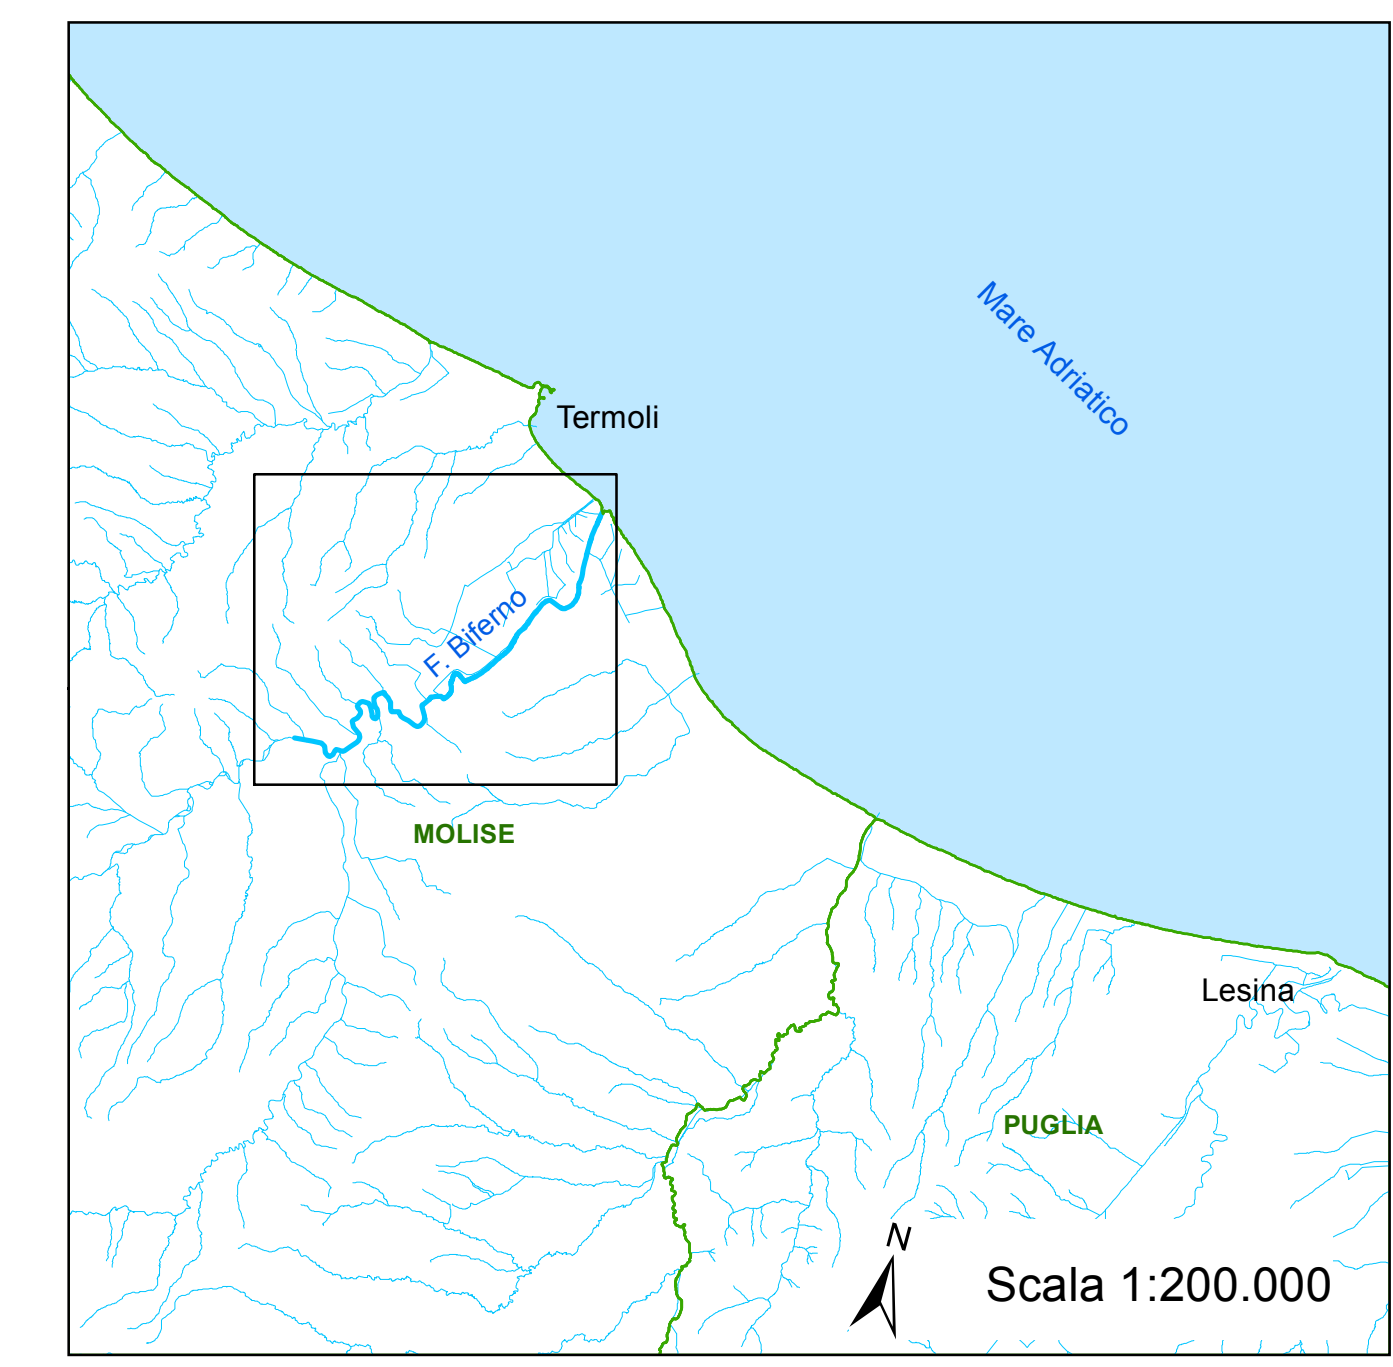

COMMITTENTE:  **RFI**
 RETE FERROVIARIA ITALIANA
 GRUPPO FERROVIE DELLO STATO ITALIANO

PROGETTAZIONE:  **ITALFERR**
 GRUPPO FERROVIE DELLO STATO ITALIANO

**INFRASTRUTTURE FERROVIARIE STRATEGICHE DEFINITE DALLA LEGGE
 OBIETTIVO N.443/01**

U.O. INFRASTRUTTURE SUD

PROGETTO DEFINITIVO

LINEA PESCARA - BARI
RADDOPPIO DELLA TRATTA FERROVIARIA TERMOLI - LESINA
LOTTI 2 e 3 - RADDOPPIO TERMOLI - RIPALTA
 IDROLOGIA E IDRAULICA
 Fiume Biferno - Planimetria con sezioni di studio del corso d'acqua

SCALA: 1:10000

COMMESSA	LOTTO	FASE	ENTE	TIPO DOC.	OPERADISCIPLINA	PROGR.	REV.
L102	02	D	78	P4	I10002	001	A

Rev.	Descrizione	Redatto	Data	Verificato	Data	Approvato	Data	Autorizzato
A	Strada 248/B	M. Corallo	02/19	[Signature]	02/19	[Signature]	02/19	[Signature]

File: L10202078P4I10002001A.dwg n. Elab.

