


- Legenda**
- Limiti comunali
 - Linea ferroviaria esistente
 - Opera in progetto**
 - Tratto in galleria
 - Tratto in rilevato
 - Tratto in trincea
 - Tratto in viadotto
 - Aree di esondazione (ante operam 1):**
 - Area di esondazione TR 30 anni
 - Area di esondazione TR 200 anni
 - Area di esondazione TR 500 anni

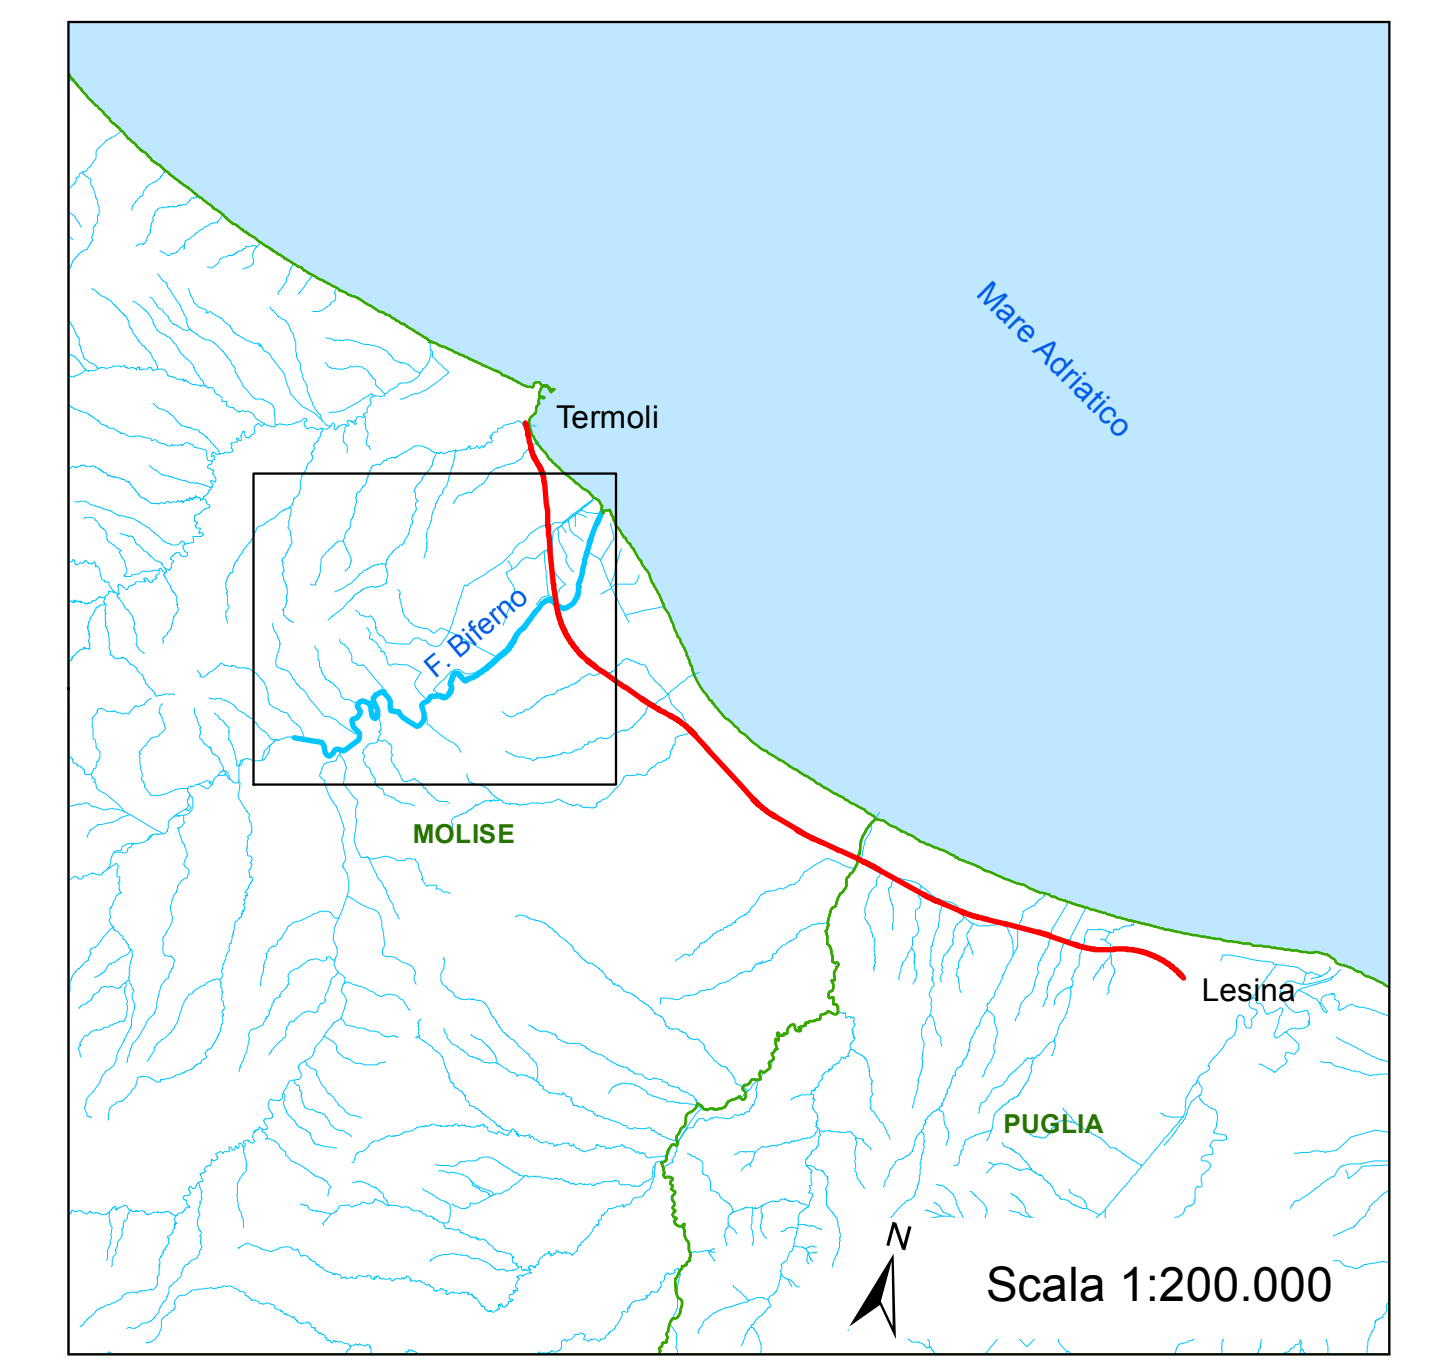

COMMITTENTE

RFI
RETE FERROVIARIA ITALIANA
GRUPPO FERROVIE DELLO STATO ITALIANE

PROGETTAZIONE

**INFRASTRUTTURE FERROVIARIE STRATEGICHE DEFINITE DALLA LEGGE
OGGETTIVO N.443/01**

U.O. INFRASTRUTTURE SUD

PROGETTO DEFINITIVO

**LINEA PESCARA - BARI
RADDOPPIO DELLA TRATTA FERROVIARIA TERMOLI - LESINA
LOTTE 2 e 3 - RADDOPPIO TERMOLI - RIPALTA
IDROLOGIA E IDRAULICA**

Flume Biferno
Sovrapposizione aree di esondazione Tr 30-200-500 - ante operam 1

SCALA
VARIE

COMMESSA	LOTTO	FASE	ENTE	TIPO DOC.	OPERA/DISCIPLINA	PROGR.	REV.
LI02	02	D	78	PZ	100002	065	A

Rev.	Descrizione	Redatto	Data	Verificato	Data	Approvato	Data	Autorezzato Data
A	Emissione Definitiva	M. Crosti	Mar 2019	[Signature]	Mar 2019	[Signature]	Mar 2019	01 Nov 2019

File: LI0202D78PZID0002065A.MXD

