




DETTAGLIO 1
Protezione spondale dell'alveo

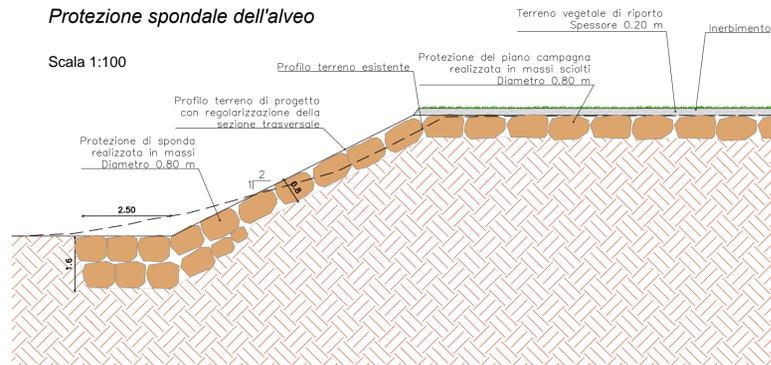


DETTAGLIO 3
Sistemazione idraulica di una pila fuori alveo
Viadotto VI02 Pile P56
Scala 1:100

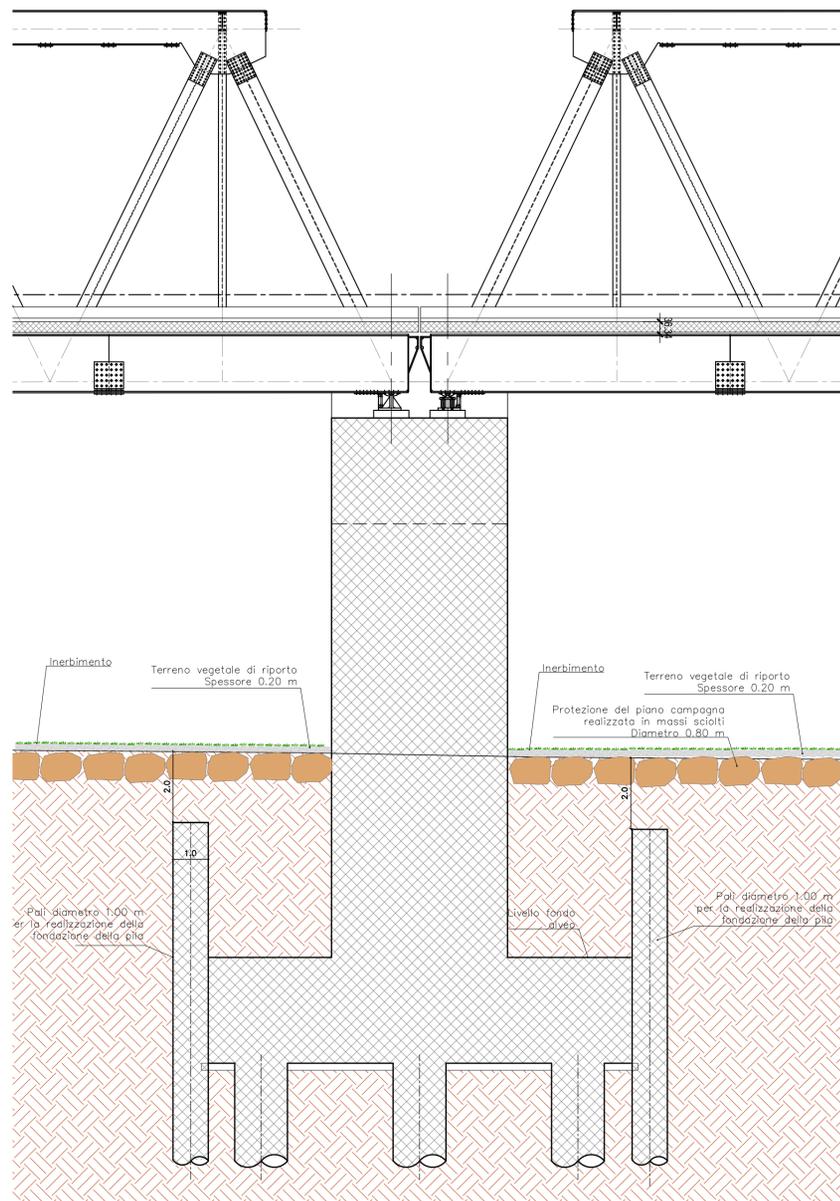

DETTAGLIO 2
Sistemazione idraulica di una pila fuori alveo
Viadotto VI02 - VI07
Scala 1:100

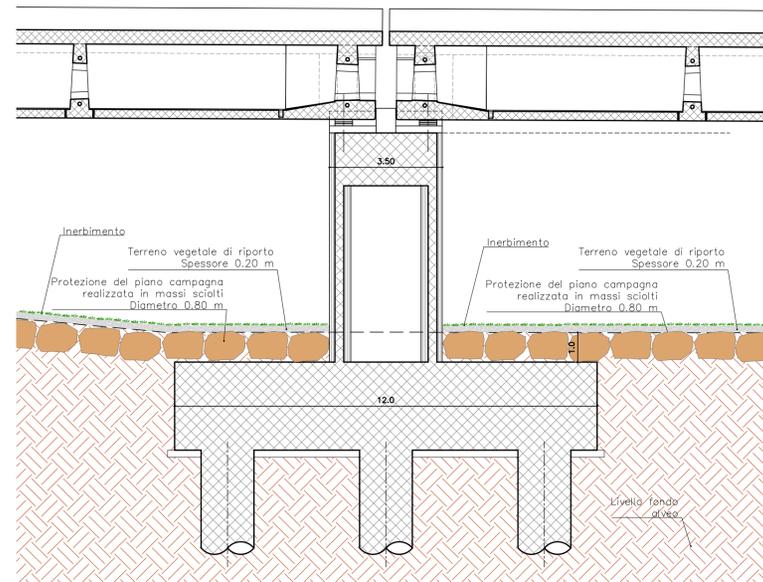

DETTAGLIO 4
Sistemazione idraulica di una pila fuori alveo
Viadotto VI02 Pile P58-P64
Scala 1:100

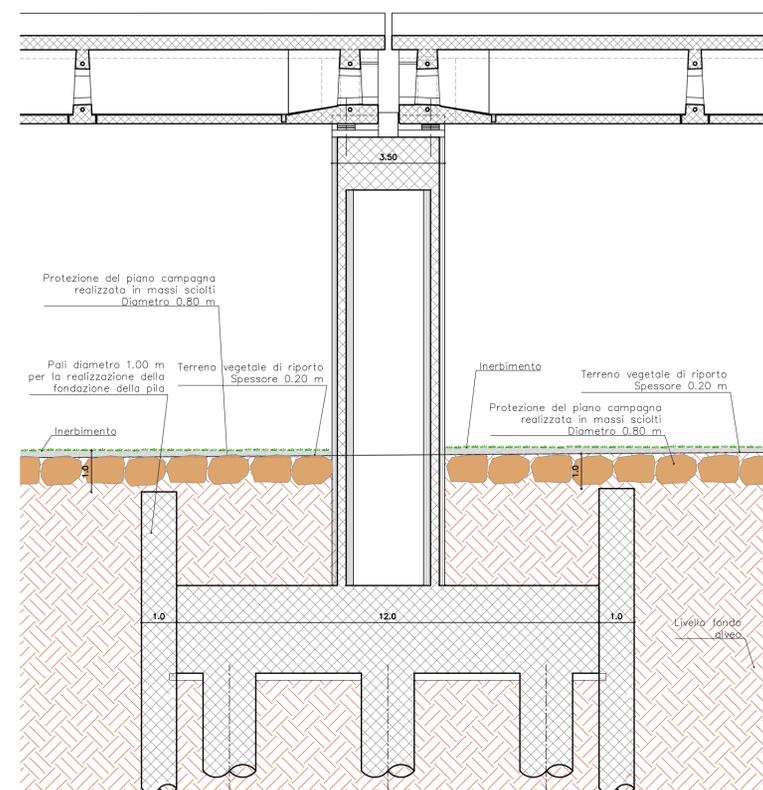

COMMITTENTE:
RFI
RETE FERROVIARIA ITALIANA
GRUPPO FERROVIE DELLO STATO ITALIANE

PROGETTAZIONE:
ITALFERR
GRUPPO FERROVIE DELLO STATO ITALIANE

INFRASTRUTTURE FERROVIARIE STRATEGICHE DEFINITE DALLA LEGGE
OBIETTIVO N.443/01

U.O. INFRASTRUTTURE SUD

PROGETTO DEFINITIVO

LINEA PESCARA - BARI
RADDOPPIO DELLA TRATTA FERROVIARIA TERMOLI - LESINA
LOTTI 2 e 3 - RADDOPPIO TERMOLI - RIPALTA

IDROLOGIA E IDRAULICA
Sistemazione idraulica - Sezioni e dettagli costruttivi

SCALA:
VARIE

COMMESSA LOTTO FASE ENTE TIPO DOC. OPERA/DISCIPLINA PROGR. REV.

L102 02 D 78 BZ ID0002 001 B

Rev.	Descrizione	Redatto	Data	Verificato	Data	Approvato	Data	Autorizzato Data
A	Emissione Definitiva	M. Ciccato	03/2018	A. Tortora	03/2018	B.M. Bianchi	03/2018	D. Tiberti 10/2018
B	Emissione per Cds	G. De Gianni	10/2018	A. Tortora	10/2018	B.M. Bianchi	10/2018	
C	Emissione Definitiva	G. De Gianni	04/2019		04/2019		04/2019	

File: L10202D78BZID0002001B.dwg

n. Elab.:

Ordine degli Ingegneri Prov. di Napoli n. 10278