


LEGENDA

	RETICOLO IDROGRAFICO
	LINEA DI PROGETTO

Sezione di chiusura n° 1						Sezione di chiusura n° 7					
A	L	Hmax	Hmedia	Hmin	Pendenza Bacino	A	L	Hmax	Hmedia	Hmin	Pendenza Bacino
Km²	Km	m.s.l.m	m.s.l.m	m.s.l.m	%	Km²	Km	m.s.l.m	m.s.l.m	m.s.l.m	%
3,06	2,46	133,78	72,73	19,92	0,05	8,30	4,80	146,73	64,58	11,27	0,03
Sezione di chiusura n° 2						Sezione di chiusura n° 8					
A	L	Hmax	Hmedia	Hmin	Pendenza Bacino	A	L	Hmax	Hmedia	Hmin	Pendenza Bacino
Km²	Km	m.s.l.m	m.s.l.m	m.s.l.m	%	Km²	Km	m.s.l.m	m.s.l.m	m.s.l.m	%
0,97	0,50	38,96	28,51	17,04	0,04	15,54	7,80	244,53	107,10	5,47	0,03
Sezione di chiusura n° 3						Sezione di chiusura n° 9					
A	L	Hmax	Hmedia	Hmin	Pendenza Bacino	A	L	Hmax	Hmedia	Hmin	Pendenza Bacino
Km²	Km	m.s.l.m	m.s.l.m	m.s.l.m	%	Km²	Km	m.s.l.m	m.s.l.m	m.s.l.m	%
12,11	7,40	198,62	48,20	4,38	0,03	0,13	1,50	14,16	6,09	2,05	0,01
Sezione di chiusura n° 4						Sezione di chiusura n° 10					
A	L	Hmax	Hmedia	Hmin	Pendenza Bacino	A	L	Hmax	Hmedia	Hmin	Pendenza Bacino
Km²	Km	m.s.l.m	m.s.l.m	m.s.l.m	%	Km²	Km	m.s.l.m	m.s.l.m	m.s.l.m	%
8,35	2,90	9,00	5,03	1,03	0,003	1,00	1,30	30,57	17,59	2,80	0,02
Sezione di chiusura n° 5						Sezione di chiusura n° 11					
A	L	Hmax	Hmedia	Hmin	Pendenza Bacino	A	L	Hmax	Hmedia	Hmin	Pendenza Bacino
Km²	Km	m.s.l.m	m.s.l.m	m.s.l.m	%	Km²	Km	m.s.l.m	m.s.l.m	m.s.l.m	%
3,67	2,88	129,80	79,04	30,20	0,03	5,90	4,70	30,57	14,52	0,02	0,01
Sezione di chiusura n° 6											
A	L	Hmax	Hmedia	Hmin	Pendenza Bacino						
Km²	Km	m.s.l.m	m.s.l.m	m.s.l.m	%						
0,07	0,17	38,72	38,25	33,71	0,03						

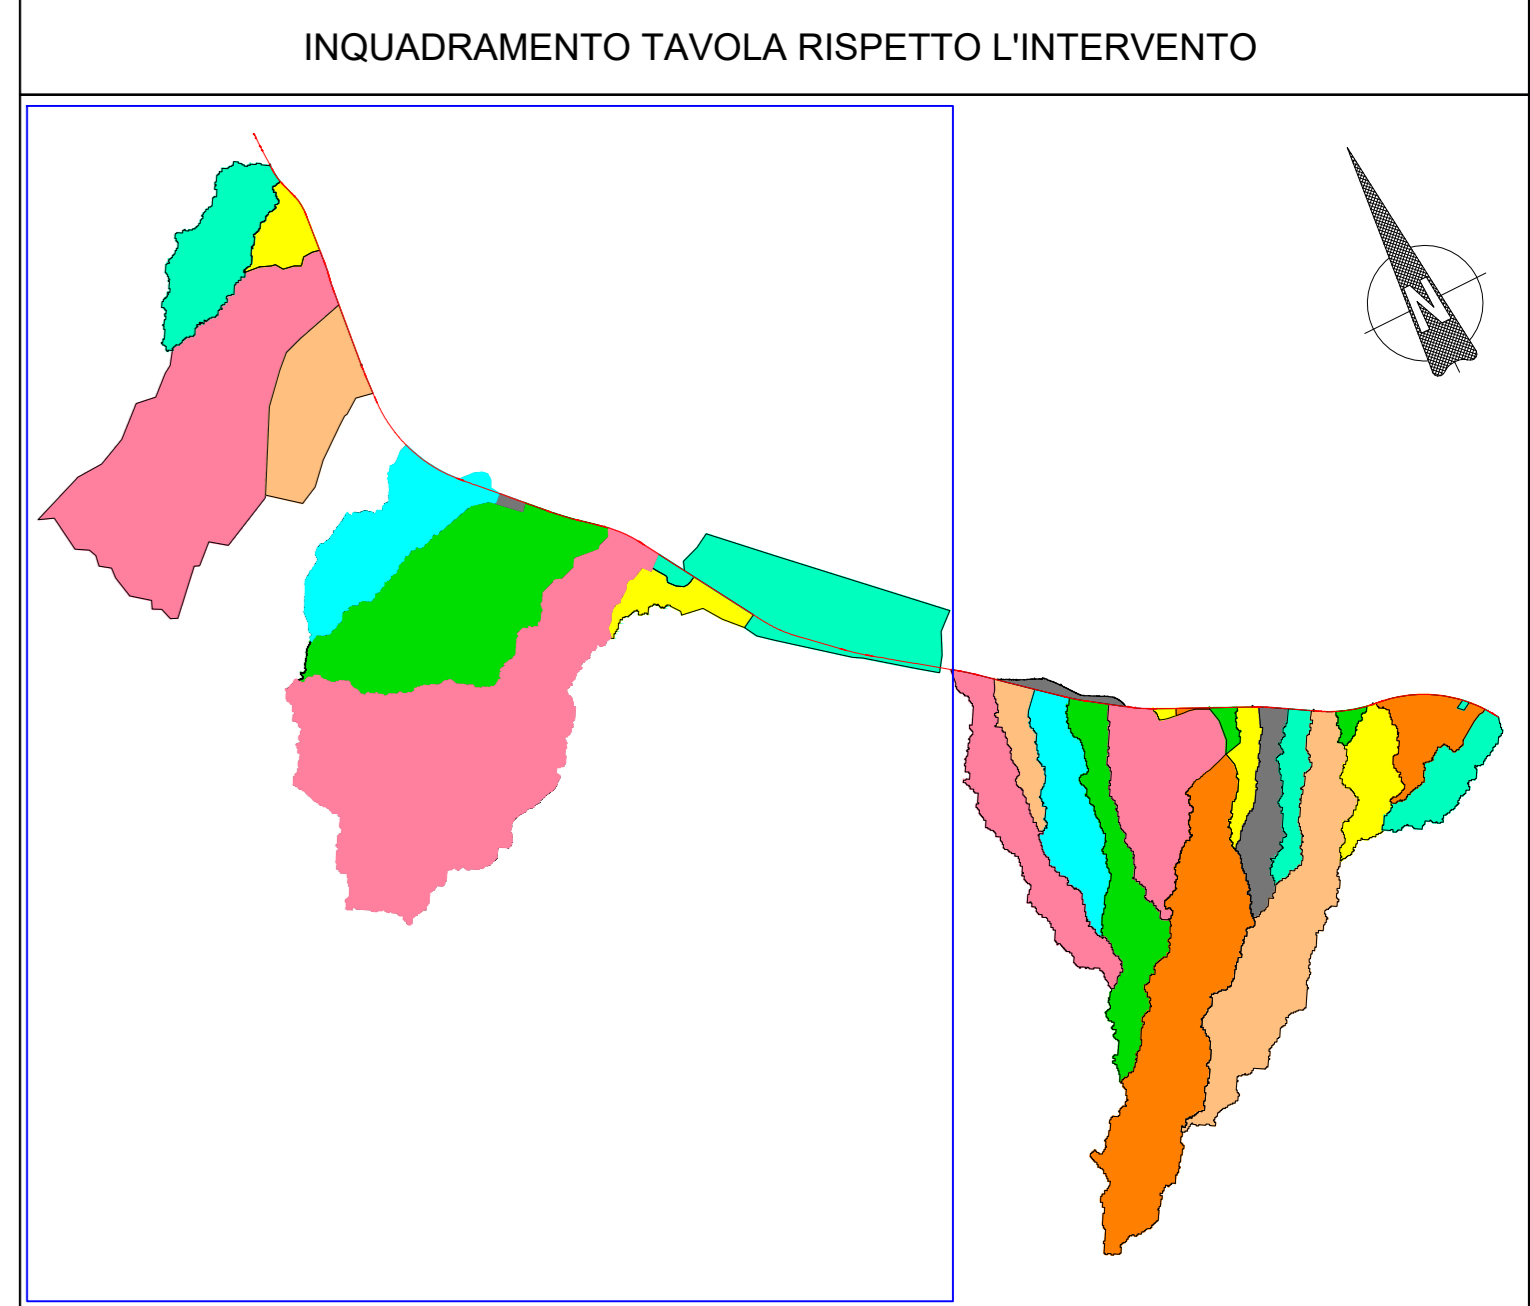

COMMITTENTE:
RFI
 RETE FERROVIARIA ITALIANA
 GRUPPO FERROVIE DELLO STATO ITALIANE

PROGETTAZIONE:
ITALFERR
 GRUPPO FERROVIE DELLO STATO ITALIANE

**INFRASTRUTTURE FERROVIARIE STRATEGICHE DEFINITE DALLA LEGGE
 OBIETTIVO N.443/01**

U.O. INFRASTRUTTURE SUD

PROGETTO DEFINITIVO

LINEA PESCARA - BARI
RADDOPPIO DELLA TRATTA FERROVIARIA TERMOLI - LESINA
LOTTI 2 e 3 - RADDOPPIO TERMOLI - RIPALTA
 IDROLOGIA E IDRAULICA
 COROGRAFIA BACINI MINORI
 Tavola 1 di 2

SCALA:
1:15000

COMMESSA LOTTO FASE ENTE TIPO DOC. OPERA/DISCIPLINA PROGR. REV.

L102 02 D 78 CZ I00001 001 C

Rev.	Descrizione	Redatto	Data	Verificato	Data	Approvato	Data	Autorizzato Data
A	Emissione Definitiva	A. Isgliardi	10/07/18	A. Tomasi	10/07/18	B. Baccini	10/07/18	07/08/18
B	Emissione per Cila	G. De Carolis	11/02/18	A. Tomasi	11/02/18	B. Baccini	11/02/18	11/02/18
C	Emissione per Cila	G. De Carolis	04/03/19	A. Tomasi	04/03/19	B. Baccini	04/03/19	04/03/19

File: L1020278CZID000101C.DWG