PLANIMETRIA SCALA=1:2000

LEGENDA
- SEZIONI RILEVATE
- ALVEO
- ZONA DI ESONDAZIONE

TR 300 ANNI
Q = 95.2 mc/s

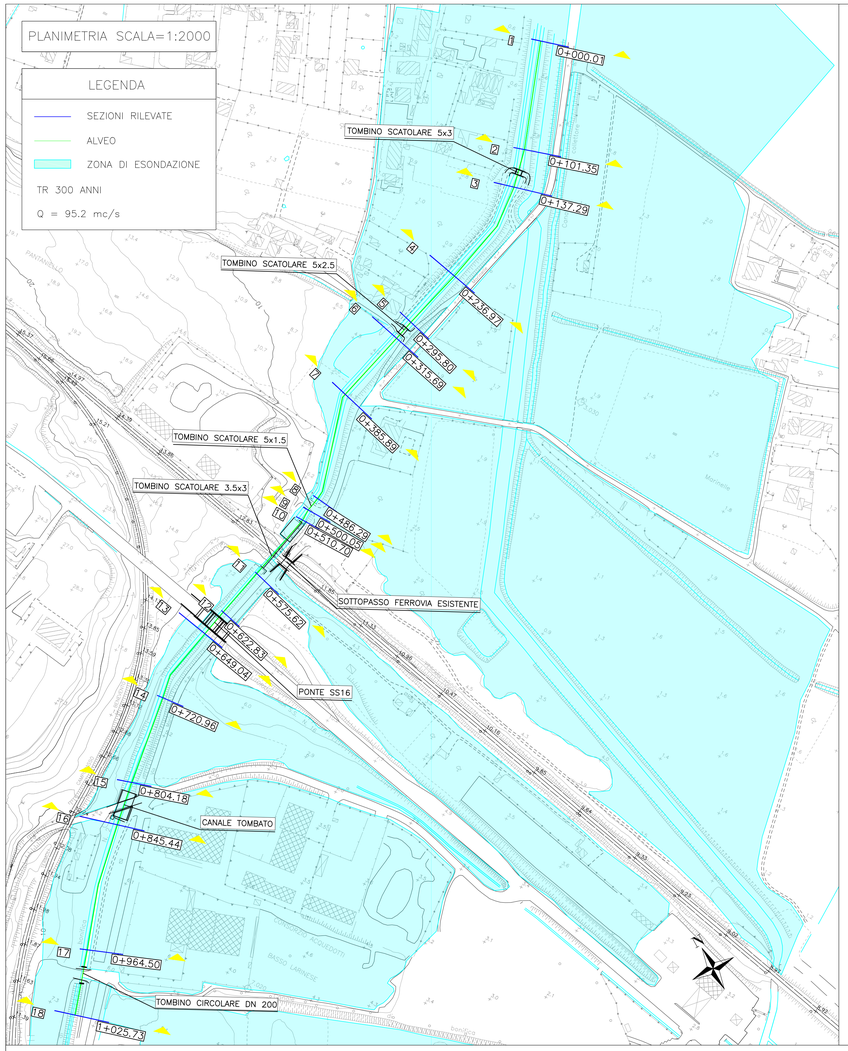

SEZIONE N. : 13

PONTE SS16

TR [anni]	Q [mc/s]	WS [mslm]	EG [mslm]
300	95.2	7.55	7.64

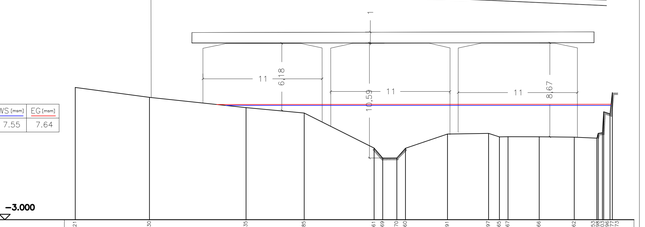

SCALA 1:200

QT.RIF. −3.000

| | | |