PLANIMETRIA SCALA=1:2000

LEGENDA

- SEZIONI RILEVATE
- ALVEO
- ZONA DI ESONDAZIONE
- INTERVENTO DI PROGETTO
- REINTERRO CON MATERIALE PROVENIENTE DAGLI SCAVI
- ARGINE CON MATERIALE DI CAVA

TR 200 ANNI
Q = 22.00 mc/s

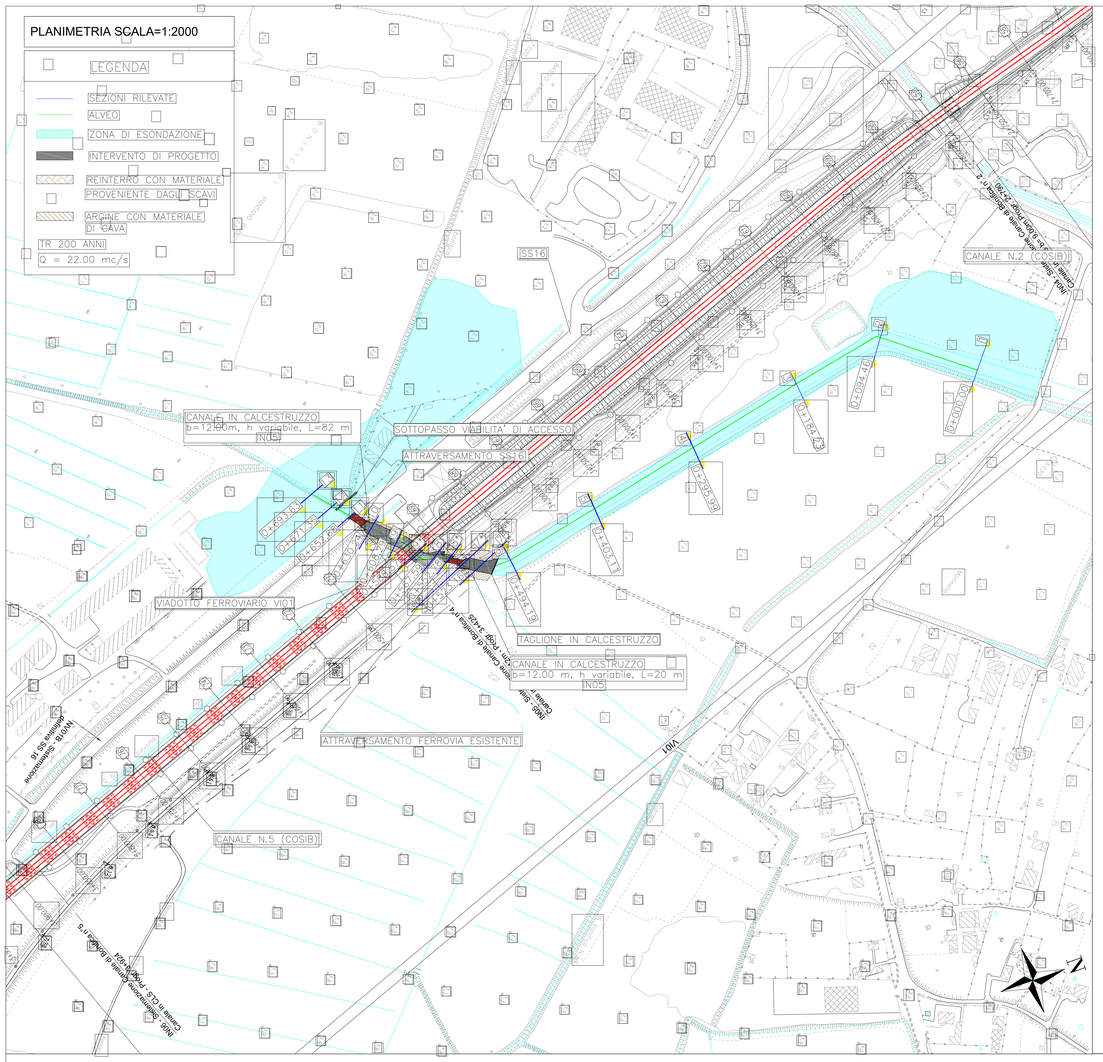

SEZIONE N. : 7

TR	Q	WS	EG
200	22.00	2.40	2.44
FRANCO		0.52	0.48

SCALA 1:200

QT.RIF. −5.000

| | | |