SEZIONE N. : 28

TR [anni]	Q [mc/s]	WS [msm]	EG [msm]
200	35.2	35.89	35.90

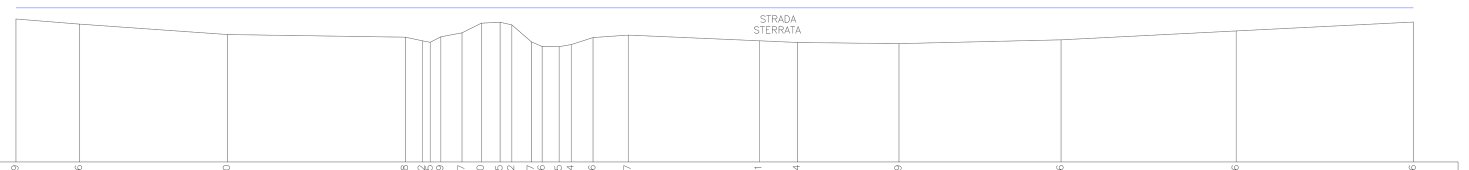

SCALA 1:200

QT.RIF. 29.000

QUOTE	35.39	35.16	34.70	34.58	34.42	34.35	34.59	34.77	35.20	35.25	35.12	34.37	34.16	34.15	34.24	34.56	34.67	34.41	34.34	34.29	34.46	34.86	35.26
DISTANZA PARZIALE	2.84	6.62	7.96	0.76	0.35	0.48	0.95	0.86	0.83	0.52	0.88	0.48	0.76	0.54	0.97	1.58	5.86	1.71	4.54	7.25	7.83	7.92	
DISTANZA PROGRESSIVA	0.00	2.84	9.46	17.42	18.18	18.53	19.00	19.95	20.81	21.65	22.17	23.05	23.53	24.30	24.84	25.80	27.38	33.24	34.95	39.49	46.74	54.57	62.50

SEZIONE N. : 27

TR [anni]	Q [mc/s]	WS [msm]	EG [msm]
200	35.2	35.88	35.89

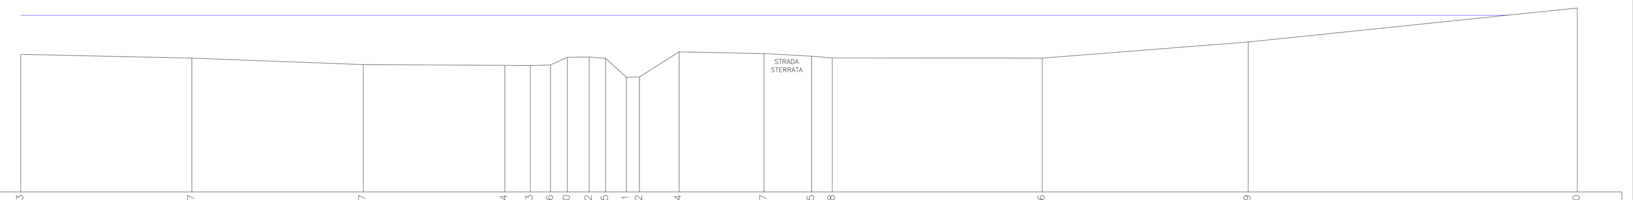

SCALA 1:200

QT.RIF. 28.000

QUOTE	34.13	33.97	33.67	33.64	33.63	33.66	34.00	34.02	33.95	33.11	33.12	34.24	34.17	34.05	33.98	33.96	34.69	36.20
DISTANZA PARZIALE	7.65	7.66	6.34	1.13	0.91	0.75	0.97	0.74	0.93	0.59	1.77	3.80	2.12	0.93	9.39	9.21	14.72	
DISTANZA PROGRESSIVA	0.00	7.65	15.31	21.65	22.78	23.69	24.44	25.41	26.15	27.08	27.67	29.44	33.24	35.36	36.29	45.67	54.89	69.60

SEZIONE N. : 26

TR [anni]	Q [mc/s]	WS [msm]	EG [msm]
200	35.2	35.88	35.89

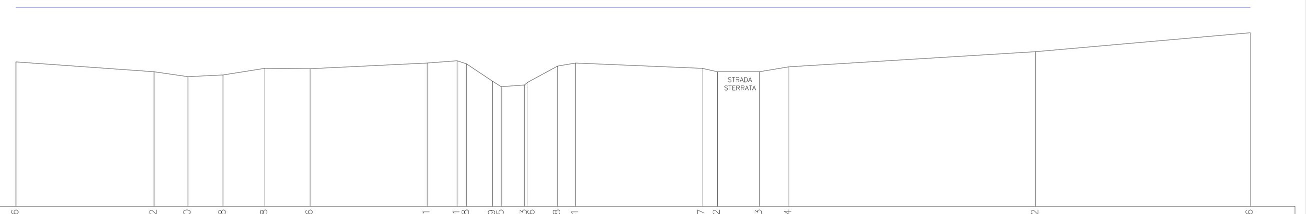

SCALA 1:200

QT.RIF. 27.000

QUOTE	33.46	33.02	32.80	32.88	33.18	33.16	33.41	33.51	33.38	32.59	32.35	32.43	32.56	33.28	33.41	33.17	33.02	33.03	33.24	33.92	34.76
DISTANZA PARZIALE	6.18	1.52	1.57	1.86	2.03	5.23	1.34	0.41	1.17	0.38	1.04	0.16	1.32	0.81	5.65	0.68	1.88	1.32	11.03	9.59	
DISTANZA PROGRESSIVA	0.00	6.18	7.69	9.26	11.12	13.15	18.38	19.72	20.13	21.31	21.69	22.73	22.89	24.21	25.02	30.67	31.36	33.24	34.55	45.59	55.18

SEZIONE N. : 25

TOMBINO CIRCOLARE DN 200

TR [anni]	Q [mc/s]	WS [msm]	EG [msm]
200	35.2	35.88	35.89

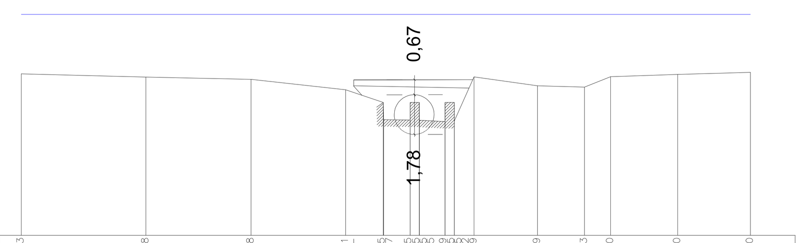

SCALA 1:200

QT.RIF. 26.000

QUOTE	33.23	33.08	32.98	32.51	31.95	31.17	31.15	31.95	31.95	31.15	31.09	31.95	31.95	31.12	33.09	32.69	32.63	33.10	33.20	33.30
DISTANZA PARZIALE	5.57	4.70	4.23	1.68	1.18	0.41	1.14	0.41	0.88	2.83	2.10	1.16	3.00	3.25						
DISTANZA PROGRESSIVA	0.00	5.57	10.27	14.50	16.18	16.20	17.38	17.39	17.80	17.80	18.94	18.94	19.35	19.36	20.24	23.08	25.18	26.34	29.34	32.59

SEZIONE N. : 24

TR [anni]	Q [mc/s]	WS [msm]	EG [msm]
200	35.2	32.71	33.13

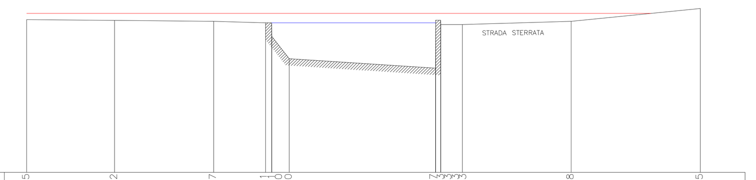

SCALA 1:200

QT.RIF. 26.000

QUOTE	32.85	32.82	32.77	32.71	32.71	32.10	31.10	30.67	32.83	32.63	32.63	32.78	33.35
DISTANZA PARZIALE	3.93	4.42	2.32	0.28	0.78	6.54	0.22	0.96	4.85	5.77			
DISTANZA PROGRESSIVA	0.00	3.93	8.35	10.67	10.94	10.95	11.73	18.27	18.28	18.50	18.51	19.47	24.33
													30.10

SEZIONE N. : 23

TR [anni]	Q [mc/s]	WS [msm]	EG [msm]
200	35.2	32.85	32.93

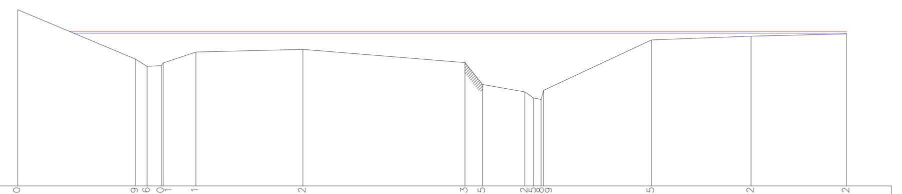

SCALA 1:200

QT.RIF. 26.000

QUOTE	33.90	31.69	31.36	31.40	31.51	32.01	32.12	31.53	30.55	30.22	29.95	29.88	30.29	32.55	32.72	32.82
DISTANZA PARZIALE	5.26	0.53	0.63	1.46	4.79	7.25	0.78	1.89	0.39	0.34	4.83	4.46	4.27			
DISTANZA PROGRESSIVA	0.00	5.26	5.79	6.42	6.51	7.97	12.76	20.00	20.79	22.68	23.07	23.41	23.51	28.34	32.80	37.07

SEZIONE N. : 22

TR [anni]	Q [mc/s]	WS [msm]	EG [msm]
200	35.2	32.83	32.89

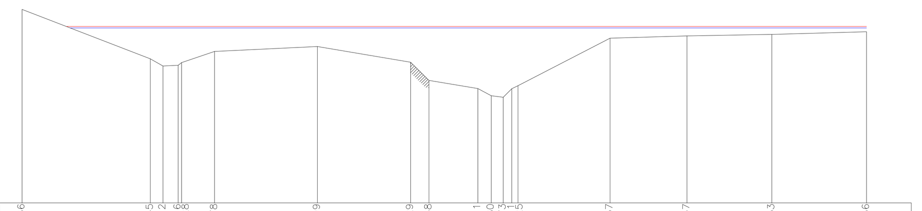

SCALA 1:200

QT.RIF. 25.000

QUOTE	33.66	31.45	31.12	31.16	31.28	31.78	31.99	31.29	30.48	30.11	29.80	29.73	30.11	30.25	32.37	32.47	32.53	32.66
DISTANZA PARZIALE	5.74	0.56	0.68	1.47	4.59	4.16	0.83	2.18	0.60	0.54	0.38	0.27	4.11	3.44	3.79	4.23		
DISTANZA PROGRESSIVA	0.00	5.74	6.30	6.98	7.14	8.61	13.20	17.37	18.19	20.37	20.97	21.51	21.89	22.17	26.28	29.73	33.52	37.75

SEZIONE N. : 21

TOMBINO SCATOLARE 4.00 x 8.00

TR [anni]	Q [mc/s]	WS [msm]	EG [msm]
200	35.2	32.73	32.85

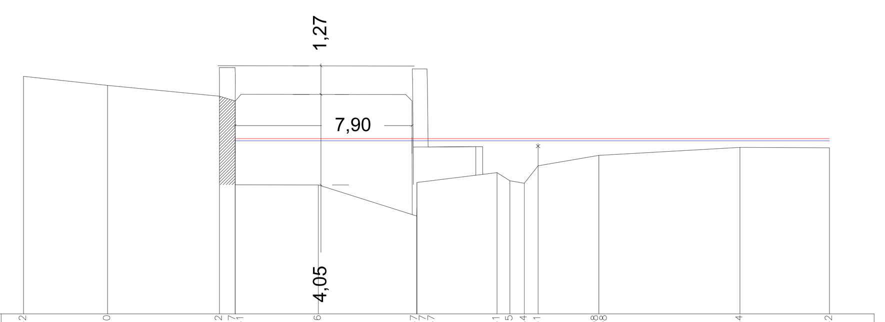

SCALA 1:200

QT.RIF. 25.000

QUOTE	35.62	35.20	34.72	30.77	34.51	30.76	29.37	29.77	30.87	31.31	30.95	30.84	31.61	32.08	32.08	32.44	32.42
DISTANZA PARZIALE	3.76	5.00	0.71	3.72	4.40	3.58	0.58	0.64	0.61	2.72	6.31	4.00					
DISTANZA PROGRESSIVA	0.00	3.76	8.76	9.47	13.19	17.59	17.59	17.60	21.18	21.76	22.40	23.01	25.74	32.04	36.05		

SEZIONE N. : 20

TR [anni]	Q [mc/s]	WS [msm]	EG [msm]
200	35.2	31.04	31.88

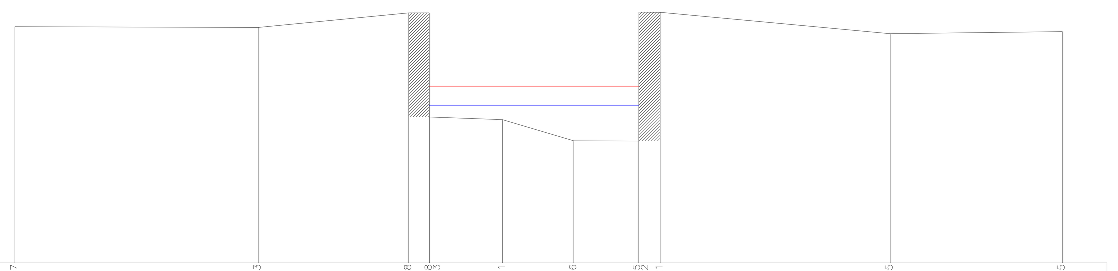

SCALA 1:200

QT.RIF. 24.000

QUOTE	34.57	34.53	35.18	35.18	30.53	30.41	29.46	29.45	35.22	35.21	34.25	34.35
DISTANZA PARZIALE	10.88	6.73	0.92	3.27	3.19	2.91	0.95	10.29	7.69			
DISTANZA PROGRESSIVA	0.00	10.88	17.61	18.53	18.54	21.80	25.00	27.90	27.91	28.86	39.15	46.84

SEZIONE N. : 19

TR [anni]	Q [mc/s]	WS [msm]	EG [msm]
200	35.2	30.64	30.87

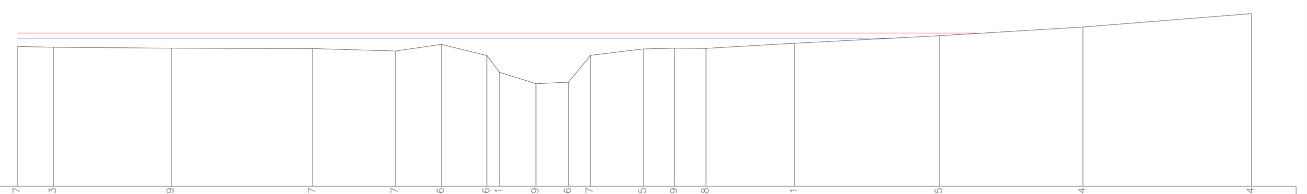

SCALA 1:200

QT.RIF. 24.000

QUOTE	30.27	30.23	30.19	30.17	30.07	30.36	29.86	29.11	28.59	28.66	29.87	30.15	30.19	30.18	30.41	30.75	31.14	31.74
DISTANZA PARZIALE	1.61	5.27	6.32	3.70	2.05	2.04	0.56	1.63	1.46	0.98	2.36	1.40	1.41	3.96	6.48	6.41	7.53	
DISTANZA PROGRESSIVA	0.00	1.61	6.87	13.20	16.90	18.95	20.99	21.55	23.18	24.64	25.62	27.98	29.38	30.79	34.75	41.23	47.65	55.18

SEZIONE N. : 18

TR [anni]	Q [mc/s]	WS [msm]	EG [msm]
200	35.2	29.63	30.36

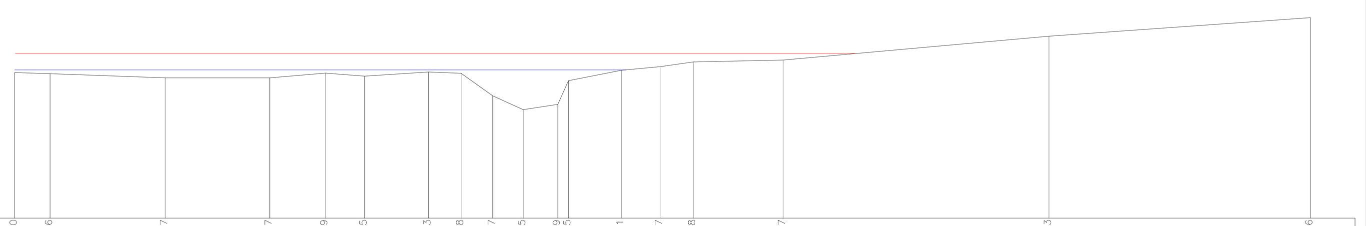

SCALA 1:200

QT.RIF. 23.000

QUOTE	29.50	29.46	29.27	29.27	29.49	29.35	29.53	29.48	28.47	27.85	28.09	29.15	29.61	29.77	29.98	30.07	31.13	31.96
DISTANZA PARZIALE	1.59	5.15	4.68	2.48	1.76	2.86	1.46	1.42	1.36	1.55	0.47	2.37	1.73	1.48	4.02	11.90	11.69	
DISTANZA PROGRESSIVA	0.00	1.59	6.73	11.41	13.90	15.66	18.52	19.98	21.39	22.75	24.30	24.77	27.14	28.87	30.35	34.37	46.27	57.97

SEZIONE N. : 17

TR [anni]	Q [mc/s]	WS [msm]	EG [msm]
200	35.2	29.15	29.72

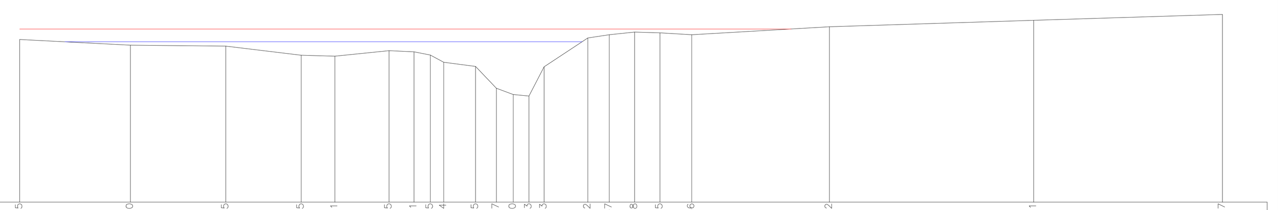

SCALA 1:200

QT.RIF. 22.000

QUOTE	29.25	29.00	28.95	28.55	28.51	28.75	28.71	28.55	28.24	28.05	27.07	26.80	26.73	28.03	29.32	29.47	29.58	29.55	29.46	29.82	30.11	30.37
DISTANZA PARZIALE	4.95	4.27	3.37	1.51	2.42	1.12	0.73	0.60	1.42	0.93	0.76	0.70	0.67	1.96	0.95	1.14	1.13	1.42	6.16	9.14	8.44	
DISTANZA PROGRESSIVA	0.00	4.95	9.22	12.59	14.10	16.51	17.63	18.36	18.96	20.38	21.31	22.07	22.77	23.44	25.41	26.36	27.50	28.63	30.05	36.21	45.34	53.79

INQUADRAMENTO SCALA 1:2000

Sezioni rilevate

Alveo

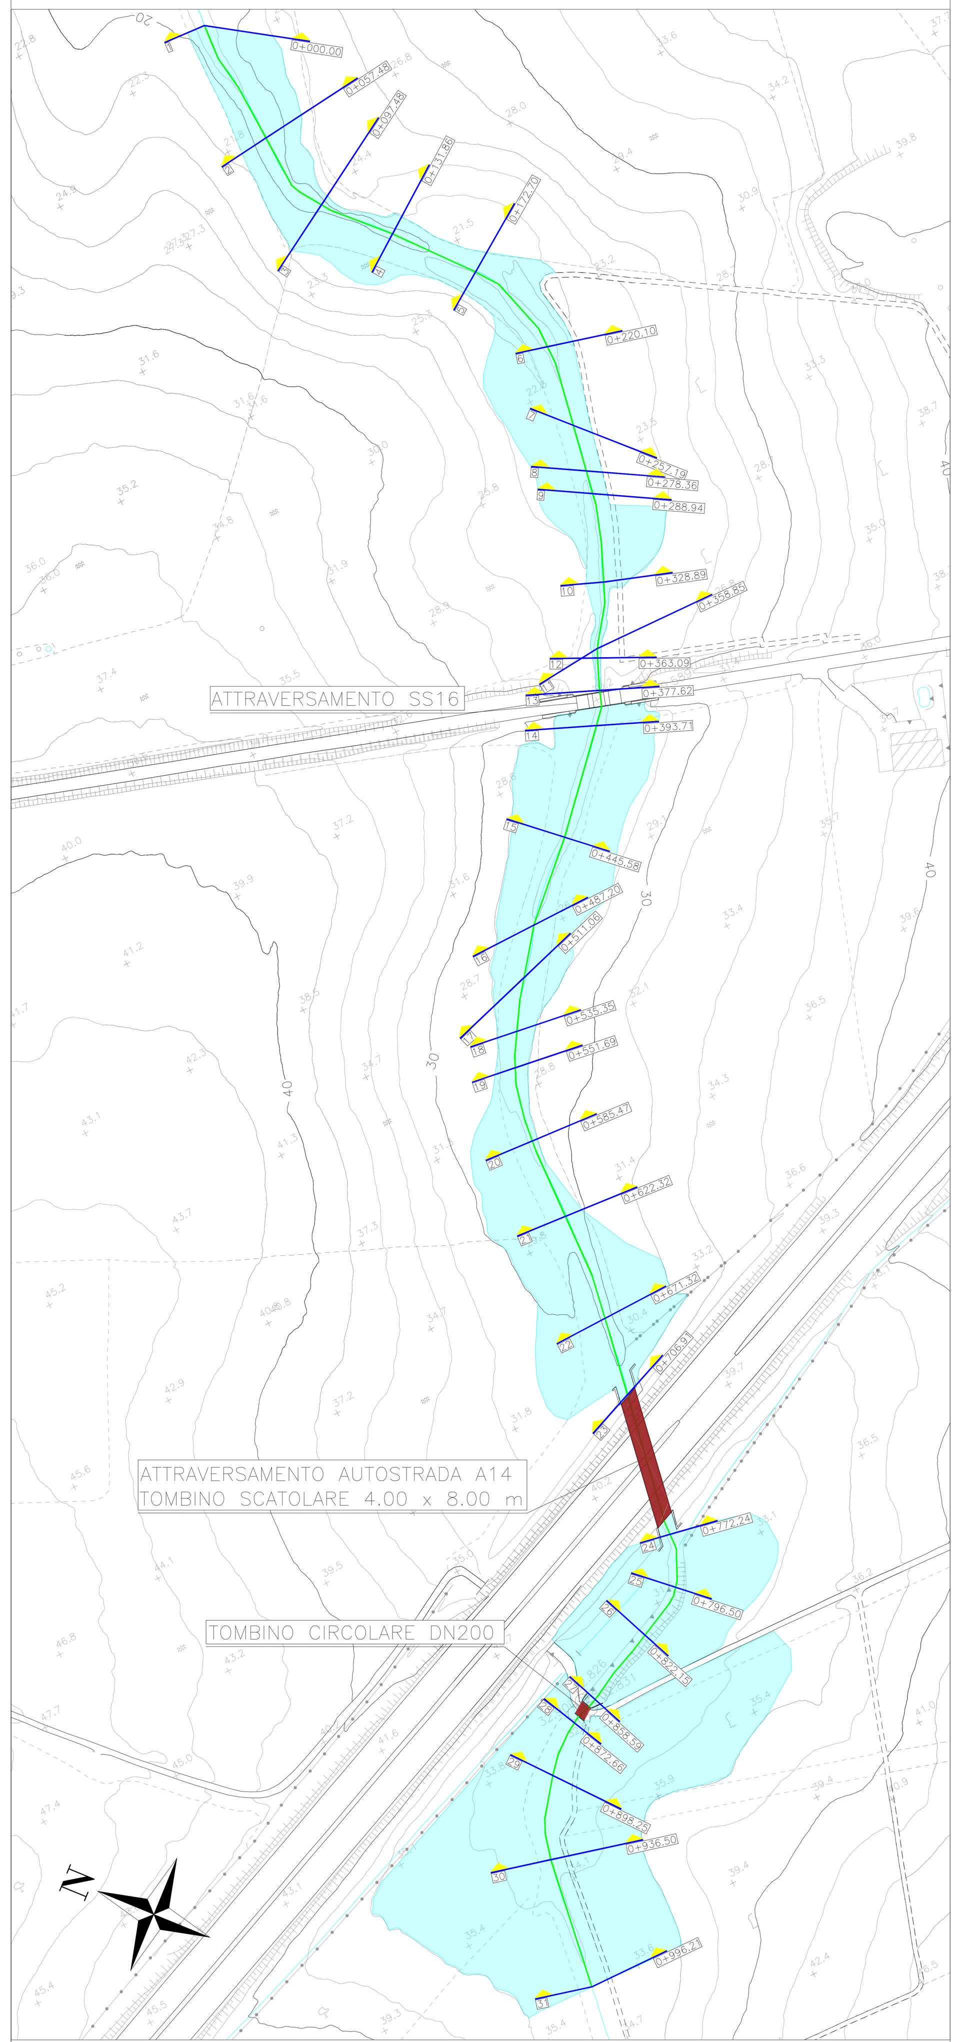

Le sezioni trasversali dell'alveo sono state ricostruite mediante un rilievo celerimetrico in campo

COMMITTENTE:

RFI RETE FERROVIARIA ITALIANA
GRUPPO FERROVIE DELLO STATO ITALIANE

PROGETTAZIONE:

ITALFERR
GRUPPO FERROVIE DELLO STATO ITALIANE

INFRASTRUTTURE FERROVIARIE STRATEGICHE DEFINITE DALLA LEGGE OBIETTIVO N.443/01

U.O. INFRASTRUTTURE SUD

PROGETTO DEFINITIVO

LINEA PESCARA - BARI

RADDOPPIO DELLA TRATTA FERROVIARIA TERMOLI - LESINA

LOTTI 2 e 3 - RADDOPPIO TERMOLI - RIPALTA

IDROLOGIA E IDRAULICA

Sezioni ante operam Fosso Giardino pk 7+150 1/3

SCALA: 1:200

COMMESSA	LOTTO	FASE	ENTE	TIPO DOC.	OPERA/DISCIPLINA	PROGR.	REV.
LI02	02	D	78	W9	ID0002	004	A

Rev.	Descrizione	Redatto	Data	Verificato	Data	Approvato	Data	Autorizzato Data
A	Emissione Definitiva	A.Ingletti	Nov. 2018	A.Tortora	Nov. 2018	B.Bianchi	Nov. 2018	D. Tiberti Nov. 2018

File: LI0202D78W9ID0002004A.DWG