LEGENDA

- RIVESTIMENTO CON GEOTESSILE (400 g/mq) E MASSI NATURALI SCIOLTI DI 1^ CATEGORIA
- REINTERRO CON MATERIALE PROVENIENTE DAGLI SCAVI
- ARGINE CON MATERIALE DI CAVA

SEZIONE N. : 14

TR [anni]	Q [mc/s]	WS [msm]	EG [msm]
200	35.20	24.84	25.63
FRANCO [m]		1.24	0.45

SCALA 1:200

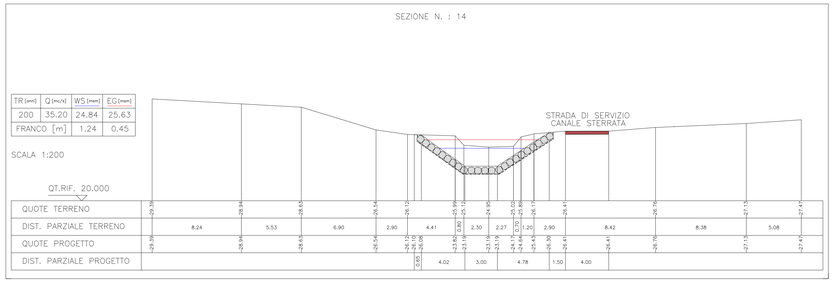

SEZIONE N. : 13

TR [anni]	Q [mc/s]	WS [msm]	EG [msm]
200	35.20	25.02	25.41
FRANCO [m]		1.07	0.68

SCALA 1:200

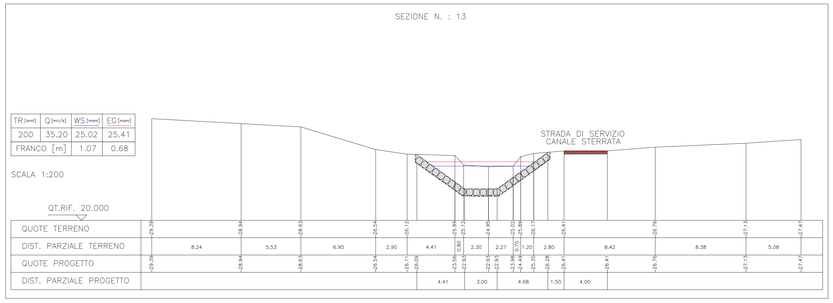

SEZIONE N. : 12

TR [anni]	Q [mc/s]	WS [msm]	EG [msm]
200	35.20	24.73	25.33
FRANCO [m]		0.79	0.19

SCALA 1:200

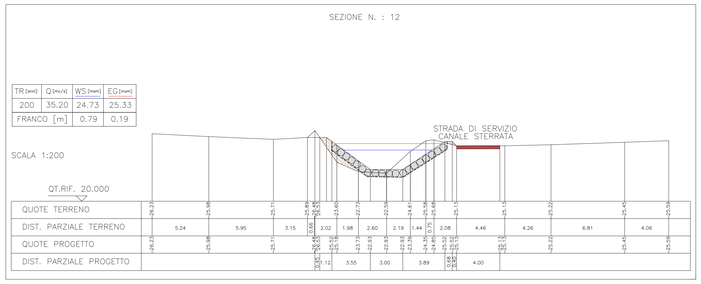

SEZIONE N. : 10

TR [anni]	Q [mc/s]	WS [msm]	EG [msm]
200	35.20	24.21	24.82
FRANCO [m]		0.50	

SCALA 1:200

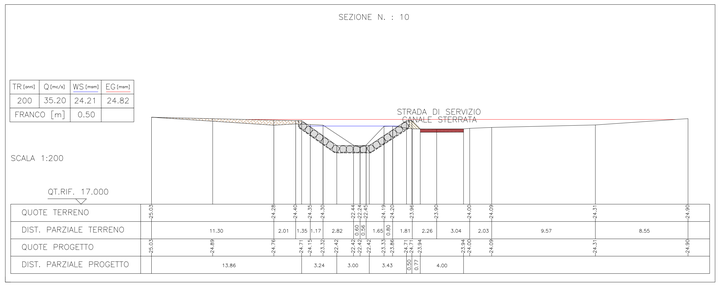

SEZIONE N. : 9

TR [anni]	Q [mc/s]	WS [msm]	EG [msm]
200	35.20	23.71	24.11
FRANCO [m]		0.50	

SCALA 1:200

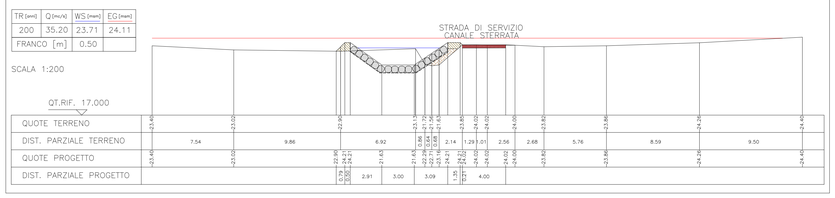

SEZIONE N. : 8

TR [anni]	Q [mc/s]	WS [msm]	EG [msm]
200	35.20	23.65	24.03
FRANCO [m]		0.50	0.12

SCALA 1:200

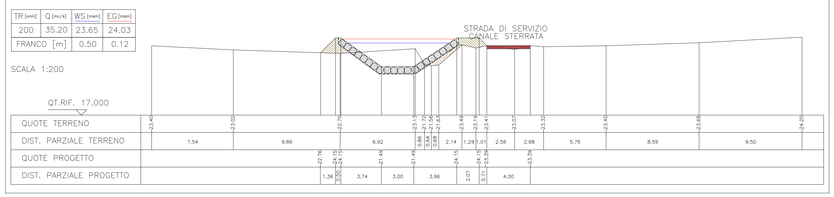

SEZIONE N. : 7

TR [anni]	Q [mc/s]	WS [msm]	EG [msm]
200	35.20	23.01	23.64
FRANCO [m]		0.50	

SCALA 1:200

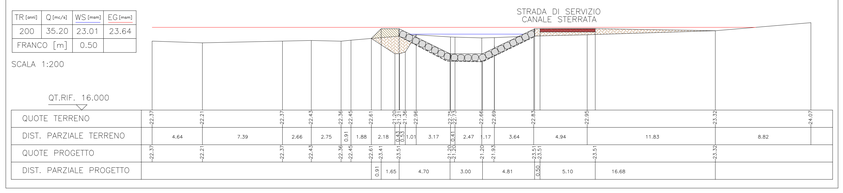

SEZIONE N. : 6

TR [anni]	Q [mc/s]	WS [msm]	EG [msm]
200	35.20	21.71	22.86
FRANCO [m]		0.56	

SCALA 1:200

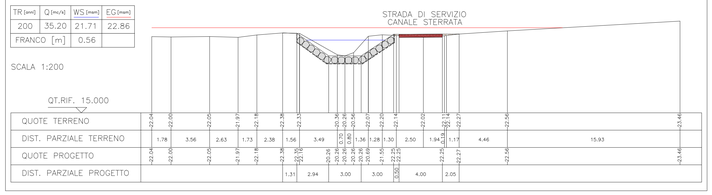

INQUADRAMENTO SCALA 1:2000

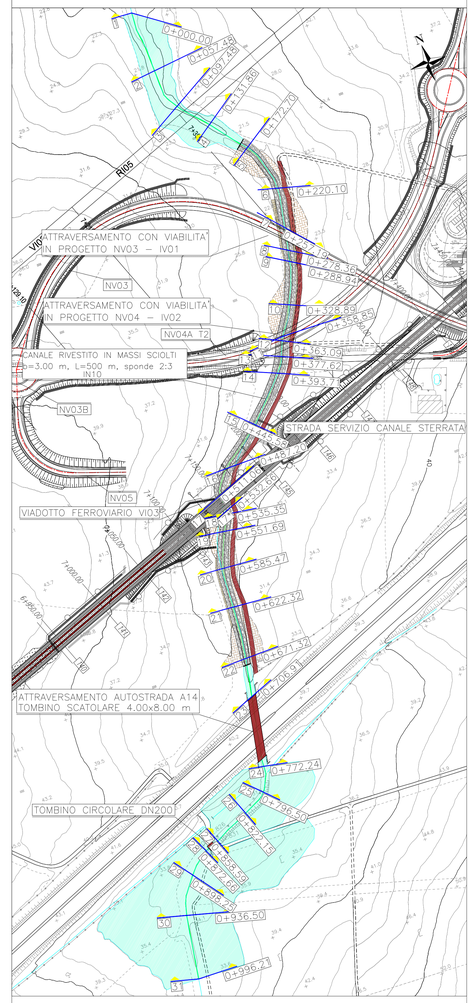

Le sezioni trasversali dell'alveo sono state ricostruite mediante un rilievo celerimetrico in campo

COMMITTENTE:

RFI RETE FERROVIARIA ITALIANA
GRUPPO FERROVIE DELLO STATO ITALIANE

PROGETTAZIONE:

ITALFERR
GRUPPO FERROVIE DELLO STATO ITALIANE

INFRASTRUTTURE FERROVIARIE STRATEGICHE DEFINITE DALLA LEGGE OBIETTIVO N.443/01

U.O. INFRASTRUTTURE SUD

PROGETTO DEFINITIVO

LINEA PESCARA - BARI
RADDOPPIO DELLA TRATTA FERROVIARIA TERMOLI - LESINA
LOTTI 2 e 3 - RADDOPPIO TERMOLI - RIPALTA

IDROLOGIA E IDRAULICA

Sezioni post operam Fosso Giardino pk 7+150 2/3

SCALA: 1:200

COMMESSA	LOTTO	FASE	ENTE	TIPO DOC.	OPERA/DISCIPLINA	PROGR.	REV.
L I 0 2	0 2	D	7 8	W 9	I D 0 0 0 2	0 0 8	B

Rev.	Descrizione	Redatto	Data	Verificato	Data	Approvato	Data	Autorizzato Data
A	Emissione Definitiva	A.Angeli	Nov. 2018	A.Tortora	Nov. 2018	B.Bianchi	Nov. 2018	F. Travi Nov 2019
B	Emissione Definitiva	G.De Cianni	04/2019	D.Caputi	04/2019	B.Bianchi	04/2019	

File: LI0202D78W9ID0002008B.DWG